

曲 線	測 点	距 離	追加距離	地 段 高	計 画 高	切 取 高	盛 土 高	勾 配
MA-0	MA-0	0.00	0.00	202.68	202.68	0.00	0.00	202.68
		10.00	10.00	203.13	203.18		0.05	203.18
		10.00	20.00	203.61	203.63		0.02	203.63
		8.72	28.72	203.97	203.99	0.04		203.99
		7.74	36.46	204.31	204.16	0.15		204.16
		3.54	40.00	204.48	204.21	0.27		204.21
		4.21	44.21	204.69	204.39	0.30		204.39
		15.96	59.17	205.46	204.94	0.46		204.94
		0.53	60.00	205.40	204.97	0.43		204.97
		9.68	69.88	206.23	205.61	0.62		205.61
MA-2	MA-2	10.23	79.00	206.75	206.40	0.35		206.40
		0.10	80.00	206.75	206.41	0.34		206.41
		9.11	89.11	207.28	207.12	0.16		207.12
		8.52	97.64	207.94	207.79	0.15		207.79
		2.36	100.00	208.24	207.97	0.27		207.97
		6.16	106.16	208.89	208.45	0.44		208.45
		8.44	114.60	209.95	209.09	0.86		209.09
		5.40	120.00	210.19	209.64	0.73		209.64
		2.82	122.82	210.20	209.64	0.46		209.64
		8.22	131.04	209.77	210.08		0.31	210.08
MA-5	MA-5	5.96	137.00	209.79	210.38	0.66		210.38
		3.00	140.00	209.95	210.53	0.58		210.53
		3.13	143.13	210.20	210.70	0.50		210.70
		6.12	149.25	210.35	211.09		0.74	211.09
		4.01	153.26	210.57	211.39	0.82		211.39
		6.74	160.00	211.22	211.98	0.76		211.98
		0.37	160.37	211.28	212.02	0.74		212.02
		7.10	167.47	212.05	212.69	0.64		212.69
		12.53	180.00	213.67	213.88		0.21	213.88
		8.40	188.40	214.67	214.68		0.01	214.68
MA-10	MA-10	11.60	200.00	215.89	215.78	0.11		215.78
		2.93	202.93	216.08	216.08	0.02		216.08
		14.52	217.45	217.90	217.27	0.63		217.27
		2.55	220.00	217.63	217.41	0.26		217.41
		1.61	221.61	217.55	217.41	0.14		217.41
		12.07	233.68	217.54	217.21	0.27		217.21
		6.32	240.00	217.05	217.08		0.03	217.08
		5.76	245.76	216.50	216.91	0.41		216.91
		7.71	253.47	217.77	216.68	1.09		216.68
		5.78	259.25	217.92	216.58	0.59		216.58
MA-13	MA-13	0.75	260.00	217.52	216.40	1.04		216.40
		5.03	265.03	218.35	215.33	2.02		215.33
		14.97	280.00	215.86	215.86		0.02	215.86
		8.10	288.10	216.21	215.64	0.57		215.64
		7.86	295.96	218.21	215.40	2.81		215.40
		3.83	303.83	215.94	215.19	0.75		215.19
		5.17	309.00	213.83	215.19		1.30	214.88
		2.69	311.69	213.79	215.14	1.35		215.14
		7.87	319.56	214.89	215.27	0.59		215.27
		0.44	320.00	214.74	215.26	0.54		215.26

路線名	白男川沿野線 4 工区	事業名	森林管理道開設 地域農業交付金
林道区分	森林管理道	級別区分	2種 2 級
設計速度	20	km/h	
年度	令和 8 年度	施行主体	鹿児島県
名称	測点一覧表	1 葉中	1 番
施行地	鹿児島県 薩摩郡 さつま町 沿野 地内		
縮尺	1:200 1:500		
図面番号	24-3	審査者	設計者

R8開設BP


待避所
L=44.00m

R8開設EP


路線	測点	距離	追加距離	地盤高	計画高	切取高	盛土高	勾配	補正値	カントR	カントL	幅員R	幅員L	拡幅R	拡幅L	待避所R	待避所L	路肩R FH	路肩L FH
曲線	No. 0(BP)	0.00	0.00	202.68	202.68	0.00	0.00			0.00	0.00	2.00	2.00	0.00	0.00	0.42		202.68	202.68
	No. 0+10.0	10.00	10.00	203.18	203.18		0.05			0.00	0.00	2.00	2.00	0.00	0.00	2.50		203.18	203.18
直線	No. 1	10.00	20.00	203.61	203.61		0.02		-0.01	0.00	0.00	2.00	2.00	0.00	0.00	2.50		203.61	203.61
	BC-1	8.72	28.72	203.91	203.91	0.04				0.00	0.00	2.00	2.00	0.00	0.00	2.50		203.91	203.91
曲線	MC-1	7.74	36.46	204.31	204.16	0.15				0.00	0.00	2.00	2.00	0.00	0.00	1.15		204.16	204.16
	No. 2	3.54	40.00	204.48	204.27	0.21				0.00	0.00	2.00	2.00	0.00	0.00			204.27	204.27
直線	EC-1	4.21	44.21	204.68	204.39	0.30				0.00	0.00	2.00	2.00	0.00	0.00			204.39	204.39
	EC-2	15.96	59.96	205.84	205.44	0.40				-4.27	-4.27	2.00	2.00	0.00	0.00			205.44	205.44
曲線	No. 3	0.50	60.46	206.40	206.40	0.42				5.00	-5.00	2.00	2.00	0.00	0.00			206.40	206.40
	MC-2	9.68	69.68	206.23	205.61	0.62				5.00	-5.00	2.00	2.00	0.00	0.00			205.61	205.61
直線	EC-2	10.22	79.90	206.75	206.40	0.34				5.00	-5.00	2.00	2.00	0.00	0.00			206.40	206.40
	No. 4	0.10	80.00	206.75	206.41	0.34				5.00	-5.00	2.00	2.00	0.00	0.00			206.41	206.41
曲線	BC-3	9.11	89.11	207.28	207.12	0.16				5.00	-5.00	2.00	2.00	0.00	0.00			207.12	207.12
	MC-3	8.53	97.64	207.94	207.79	0.15			0.01	5.00	-5.00	2.00	2.00	0.00	0.00			207.79	207.79
直線	No. 5	2.36	100.00	208.24	207.97	0.27				5.00	-5.00	2.00	2.00	0.00	0.00			207.97	207.97
	EC-3	6.16	106.16	208.89	208.45	0.44				2.64	-2.64	2.00	2.00	0.00	0.00			208.45	208.45
曲線	BC-4	8.44	114.60	209.05	209.09	0.86			-0.02	-2.64	2.64	2.00	2.00	0.00	0.00			209.09	209.09
	No. 6	5.40	120.00	210.19	209.64	0.73			-0.10	-5.00	5.00	2.00	2.00	0.00	0.00			209.64	209.64
直線	MC-4	2.82	122.82	210.19	209.64	0.46				-0.05	-0.05	2.00	2.00	0.00	0.00			209.64	209.64
	EC-4	8.22	131.04	209.71	210.08		0.31			-4.00	4.00	2.00	2.00	0.00	0.00			210.08	210.08
曲線	BC-5	5.96	137.00	209.75	210.38		0.65			-1.02	1.02	2.00	2.00	0.00	0.46			210.38	210.38
	No. 7	3.00	140.00	209.95	210.53		0.89			0.00	0.00	2.00	2.00	0.00	0.00			210.53	210.53
直線	MC-5	3.13	143.13	210.25	210.70		0.50			0.00	0.00	2.00	2.00	0.00	0.00			210.70	210.70
	EC-5	6.12	149.25	210.35	211.09		0.74		0.10	0.00	0.00	2.00	2.00	0.00	0.00			211.09	211.09
曲線	BC-6	4.01	153.26	210.57	211.39		0.82		0.05	0.00	0.00	2.00	2.00	0.00	0.00			211.39	211.39
	No. 8	6.74	160.00	211.22	211.88		0.76			0.00	0.00	2.00	2.00	0.00	0.00			211.88	211.88
直線	MC-6	0.37	160.37	211.28	212.02		0.74			0.00	0.00	2.00	2.00	0.00	0.00			212.02	212.02
	EC-6	7.10	167.47	212.05	212.69		0.64			0.00	0.00	2.00	2.00	0.00	0.00			212.69	212.69
曲線	No. 9	12.52	180.00	213.67	213.88		0.21			0.00	0.00	2.00	2.00	0.00	0.00			213.88	213.88
	BC-7	8.40	188.40	214.07	214.68		0.01			0.00	0.00	2.00	2.00	0.00	0.00			214.68	214.68
直線	No. 10	11.60	200.00	215.05	215.78	0.11				0.00	0.00	2.00	2.00	0.00	0.00			215.78	215.78
	MC-7	2.83	202.83	216.08	216.06	0.02				0.00	0.00	2.00	2.00	0.00	0.00			216.06	216.06
曲線	EC-7	14.52	217.45	217.90	217.27	0.63			-0.17	-1.92	1.92	2.00	2.00	0.00	0.00			217.27	217.27
	No. 11	2.55	220.00	217.63	217.37	0.26			-0.31	-3.20	3.20	2.00	2.00	0.00	0.00			217.37	217.37
直線	BC-8	1.61	221.61	217.55	217.41	0.14				5.00	-5.00	2.00	2.00	0.00	0.00			217.41	217.41
	MC-8	12.07	233.68	217.94	217.27	0.27				5.00	-5.00	2.00	2.00	0.00	0.00			217.27	217.27
曲線	No. 12	6.32	240.00	217.05	217.08		0.02			5.00	-5.00	2.00	2.00	0.00	0.00			217.08	217.08
	EC-8	5.76	245.76	216.94	216.91		0.41			2.41	-2.41	2.00	2.00	0.00	0.00			216.91	216.91
直線	BC-9	7.71	253.47	217.71	216.68	1.09			-2.41	-2.41	2.41	2.00	2.00	0.00	0.00			216.68	216.68
	MC-9	5.78	259.25	217.09	216.50	0.59			-5.00	-5.00	5.00	2.00	2.00	0.00	0.00			216.50	216.50
曲線	No. 13	0.75	260.00	217.52	216.48	1.04			-4.00	-4.00	4.00	2.00	2.00	0.00	0.00			216.48	216.48
	EC-9	5.03	265.03	218.35	216.33	2.02				0.00	0.00	2.00	2.00	0.00	0.00			216.33	216.33
直線	No. 14	14.97	280.00	215.86	215.88		0.02			0.00	0.00	2.00	2.00	0.00	0.00			215.88	215.88
	BC-10	8.10	288.10	216.21	215.64	0.57				-4.00	4.00	2.00	2.00	0.00	0.00			215.64	215.64
曲線	MC-10	7.86	295.96	218.21	215.40	2.81			-5.00	-5.00	5.00	2.00	2.00	0.00	0.00			215.40	215.40
	No. 15	4.04	300.00	217.85	215.28	2.57			-5.00	-5.00	5.00	2.00	2.00	0.00	0.00			215.28	215.28
直線	EC-10	3.83	303.83	215.94	215.19	0.75				0.02	-0.02	2.00	2.00	0.00	0.00			215.19	215.19
	MC-11	5.17	309.00	213.63	215.13		1.30		0.12	-5.00	5.00	2.00	2.00	0.00	0.00			215.13	215.13
曲線	No. 15+9.0	2.69	311.69	213.79	215.14		1.35		0.10	-5.00	5.00	2.00	2.00	0.00	0.00			215.14	215.14
	EC-11	7.87	319.56	214.68	215.27		0.59		-1.53	1.53	-1.53	2.00	2.00	0.00	0.00			215.27	215.27
直線	No. 16	0.44	320.00	214.74	215.28		0.54					2.00	2.00	0.00	0.00			215.28	215.28

路 線 名	白男川沿野嶺4工区	事業 名	森林管理用道路 地域事業交付金		
林道区分	森林管理道	級別区分	2種 2 級	設計速度	20 km/h
年 度	令和 8年度	施工主体	鹿児島県		
名 称	横 断 面		4 葉 中	1 番	
施 行 地	鹿児島県 薩摩郡 さつま町 野嶺 地内				
縮 尺	1:100	審 査 者		設 計 者	
図面番号	2-14				



NO. 1
FH=203.63
+0.02

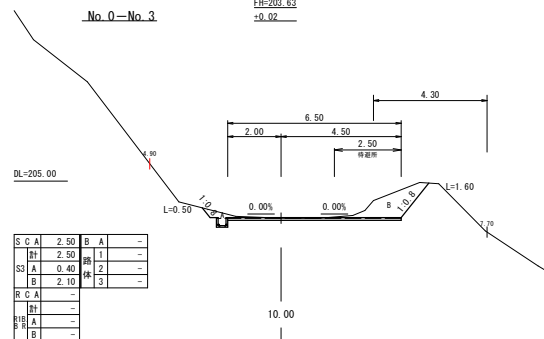No. 0—No. 3.




NO. 0+10.0
FH=203.18
+0.05

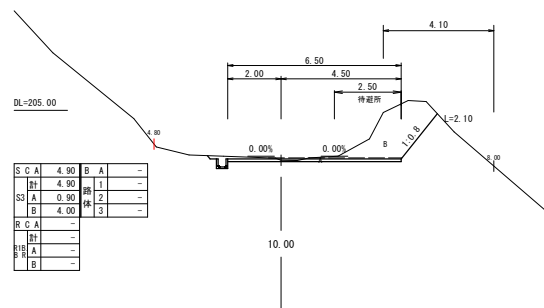


No. 0
FH=202.68
0.00

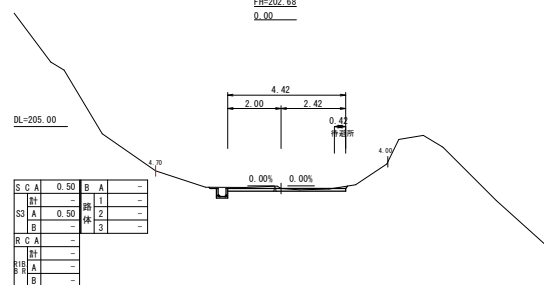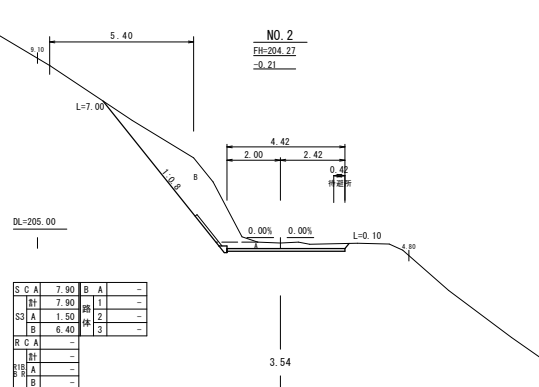
$$\begin{array}{r} \text{NO. 2} \\ \hline \text{FH}=204.27 \\ \hline -0.21 \end{array}$$


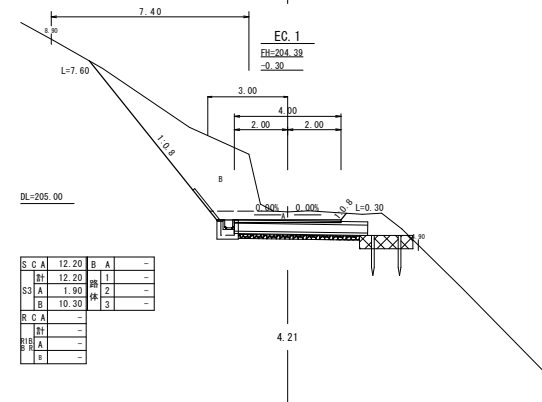
MC. 1
FH=204.16
-0.15

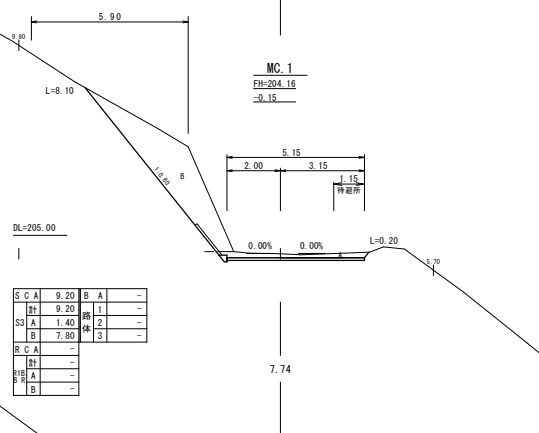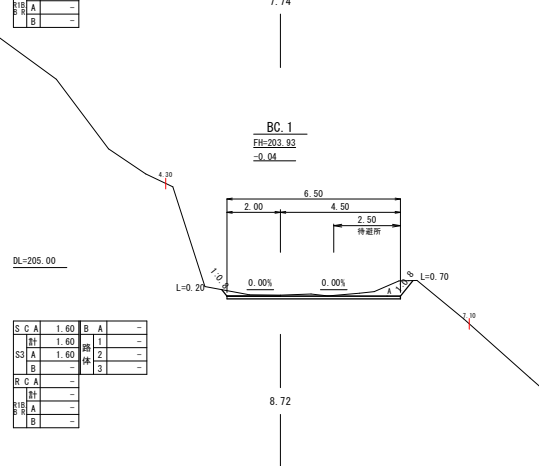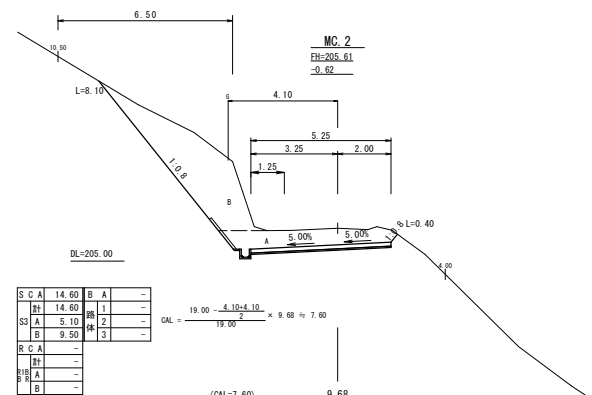
$$\begin{array}{r} \text{BC. 1} \\ \text{FH} = 203.93 \\ - 0.04 \\ \hline \end{array}$$

$$\begin{array}{r} \text{MC. 2} \\ \hline \text{FH} = 205.61 \\ - 0.62 \\ \hline \end{array}$$

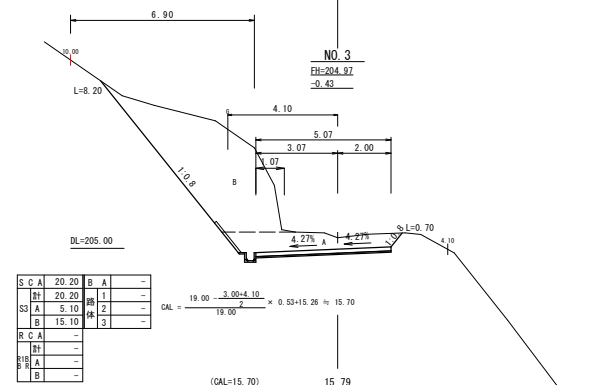
NO. 3
FH=204.97
-0.43






EC. 1
FH=204.39
-0.30




路線名	白男川沿野線 4 工区		事業名	森林管理道開設 地域農業交付金	
林道区分	森林管理道	線別区分	2種 2 級	設計速度	20 km/h
年 度	令和 8 年度		施行主体	鹿児島県	
名 称	横 断 面		4 案 中	2 番	
施 行 地	鹿児島県 薩摩郡 さつま町 泊野 地内				
縮 尺	1:100	審 査 者		設 計 者	
図面番号	24-5				

MC. 3
FH=207.79
-0.15


No. 4-No. 6

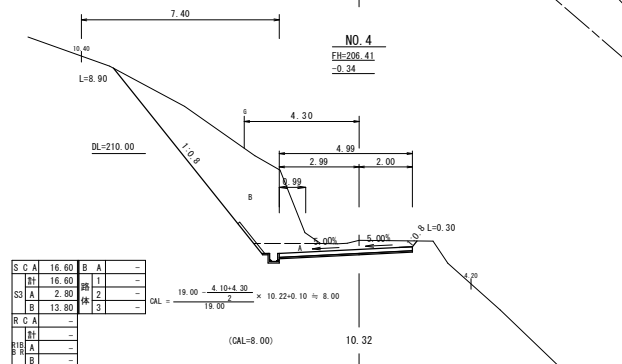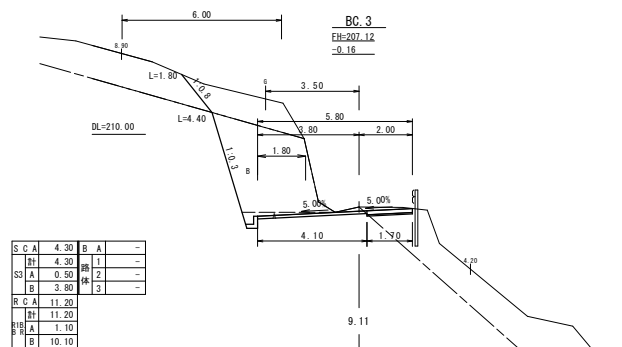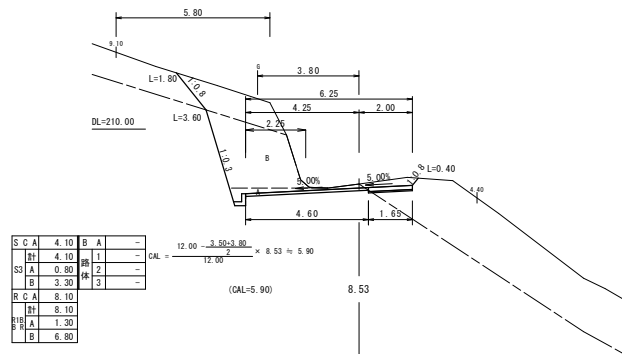


BC. 4
FH=209.09
-0.86

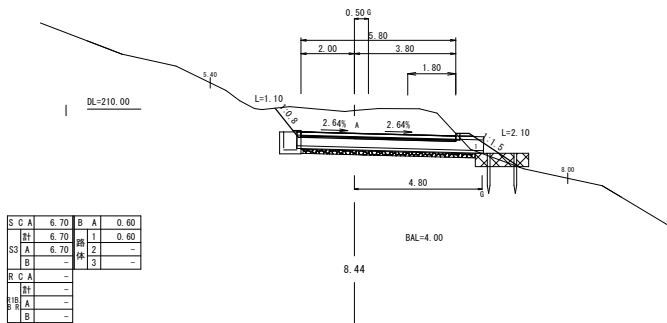


EC. 3
FH=208.45
-0.44

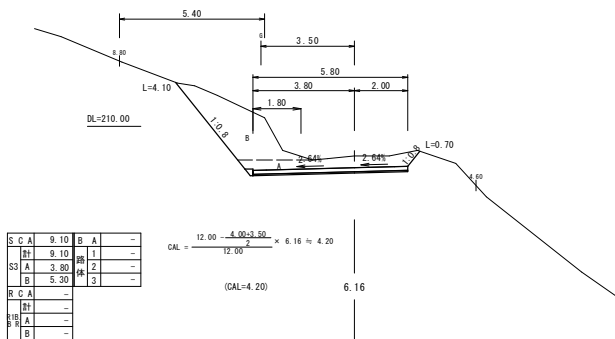


NO. 5
FH=207.97
-0.27

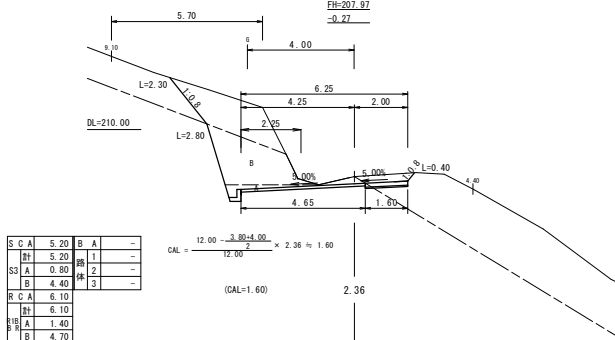


EC. 4
FH=210.08
-0.31

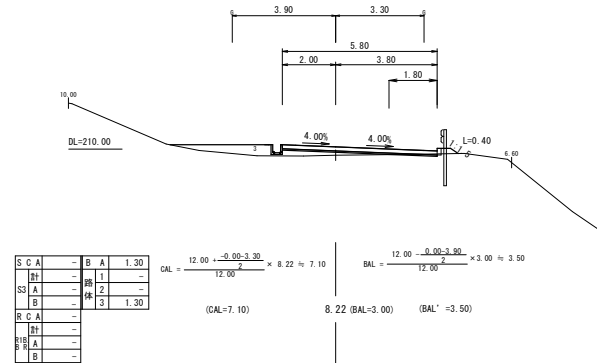

MC. 4
FH=209.62
-0.48

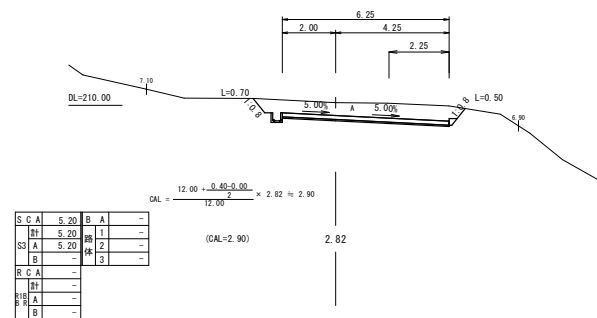


NO. 6
FH=209.46
-0.73

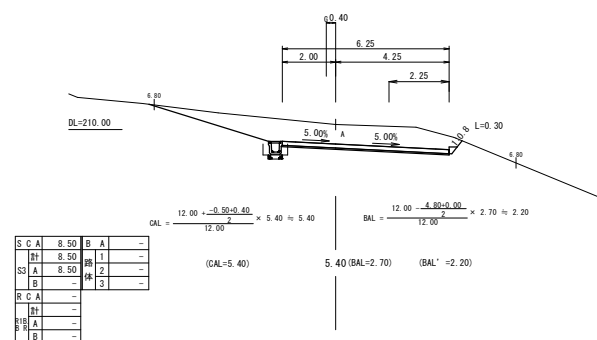


路線名	白男川泊野線4工区	事業名	森林管理道開設 地域農業交付金
林道区分	森林管理道	線別区分	2種 2級
設計速度	20		
年度	令和8年度	施行主体	鹿児島県
名称	横断面	4 案中	3 番
施行地	鹿児島県 薩摩郡 さつま町 泊野 地内		
縮尺	1:100	審査者	
図面番号	24-6	設計者	

MC.5
FH=210.70
±0.50


No.7—No.8

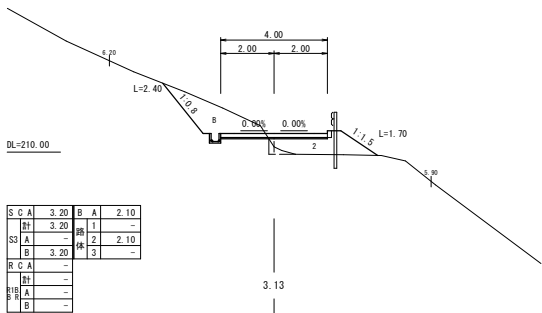


No.7
FH=210.53
±0.58

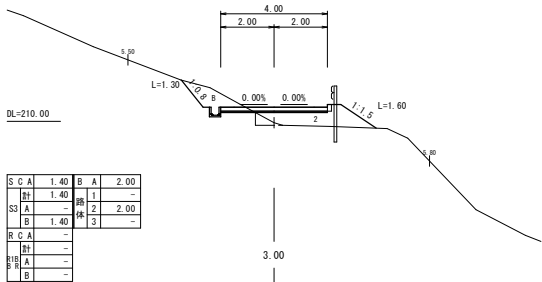

BC.5
FH=210.38
±0.65

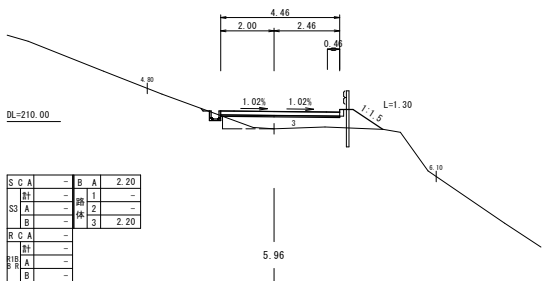


5.96

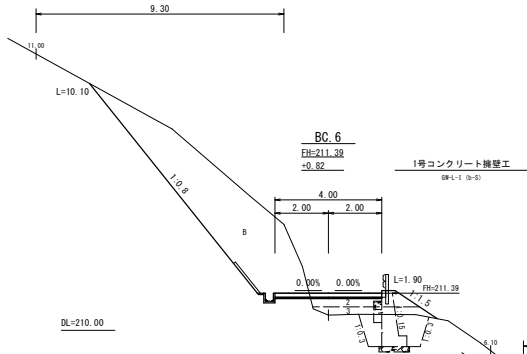


BC.6
FH=211.38
±0.82

1号コンクリート擁壁工
(BW-L-1 (B-S))

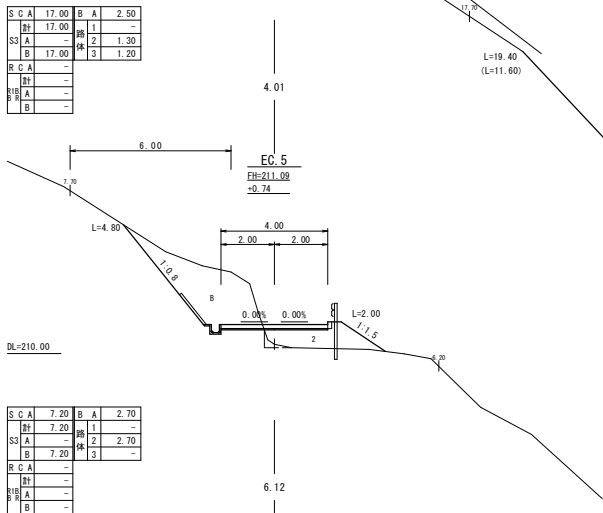

EC.5
FH=211.08
±0.74

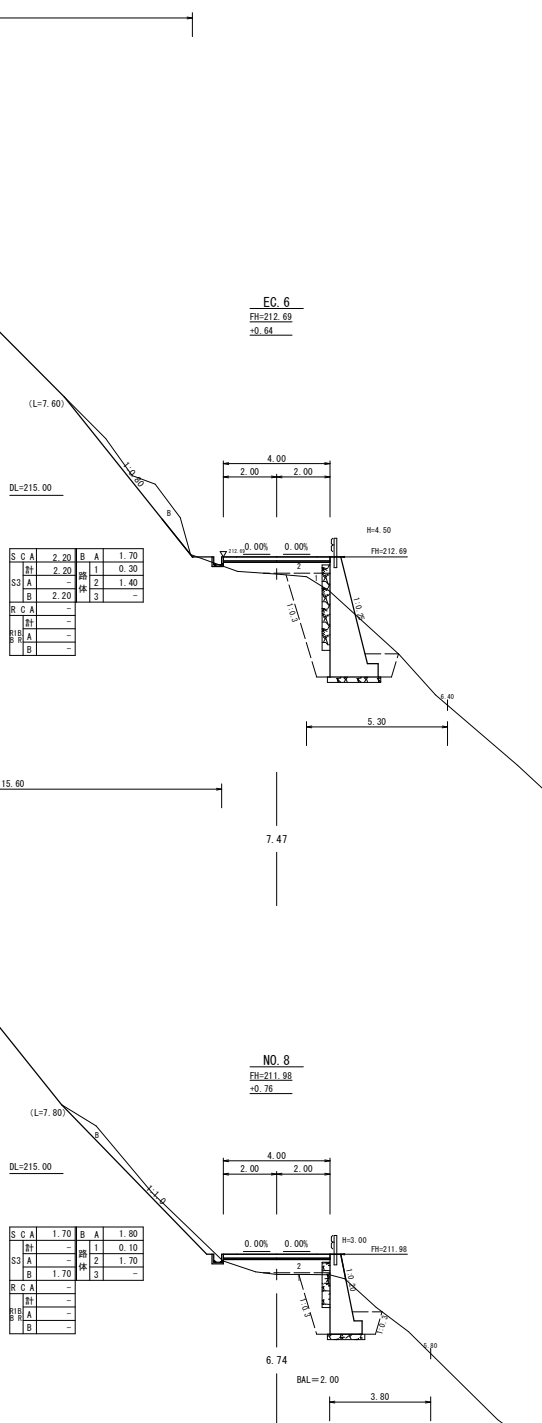

EC.6
FH=212.69
±0.64




No.8
FH=211.98
±0.76

S C A	1.70	B A	1.80
計	-	1	0.10
S3 A	-	2	1.70
B	1.70	3	-
R C A	-	計	-
B A	-	1	-
S3 A	-	2	-
B	-	3	-

6.74


BAL=2.00

路線名	白男川泊野線 4 工区	事業名	森林管理道開設 地域農業交付金
林道区分	森林管理道	級別区分	2種 2 級
年度	令和 8 年度	施行主体	鹿児島県
名称	横断面	4 案中	4 番
施行地	鹿児島県 薩摩郡 さつま町 泊野 地内		
縮尺	1:100	審査者	設計者
図面番号	24-7		

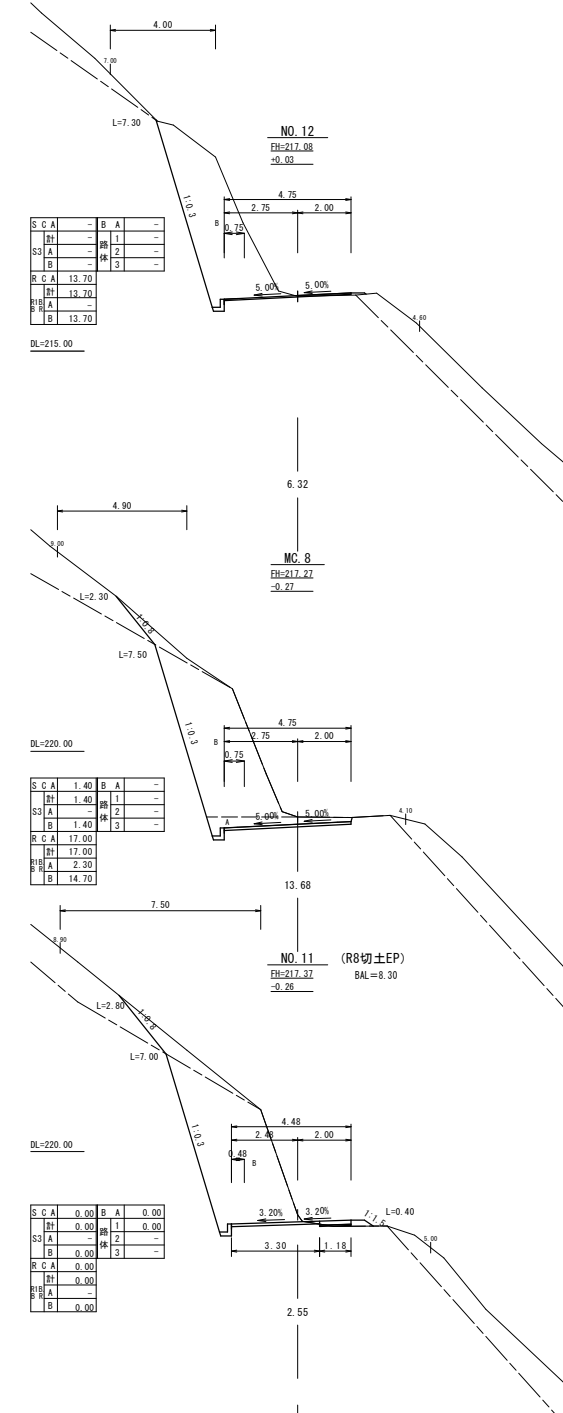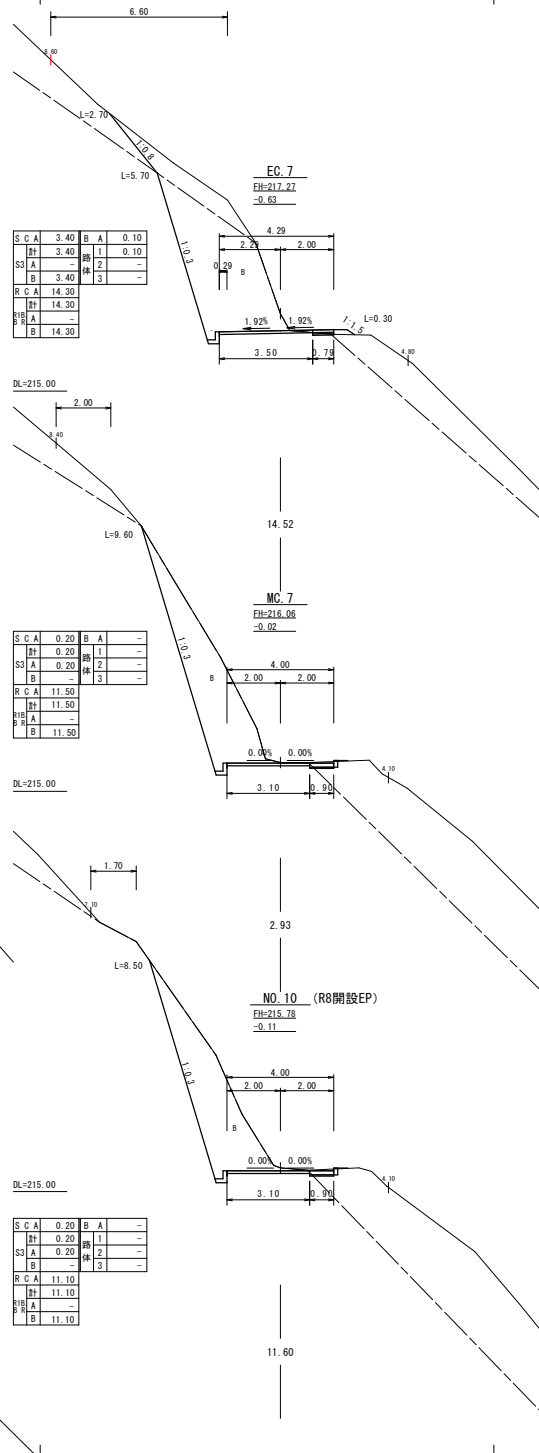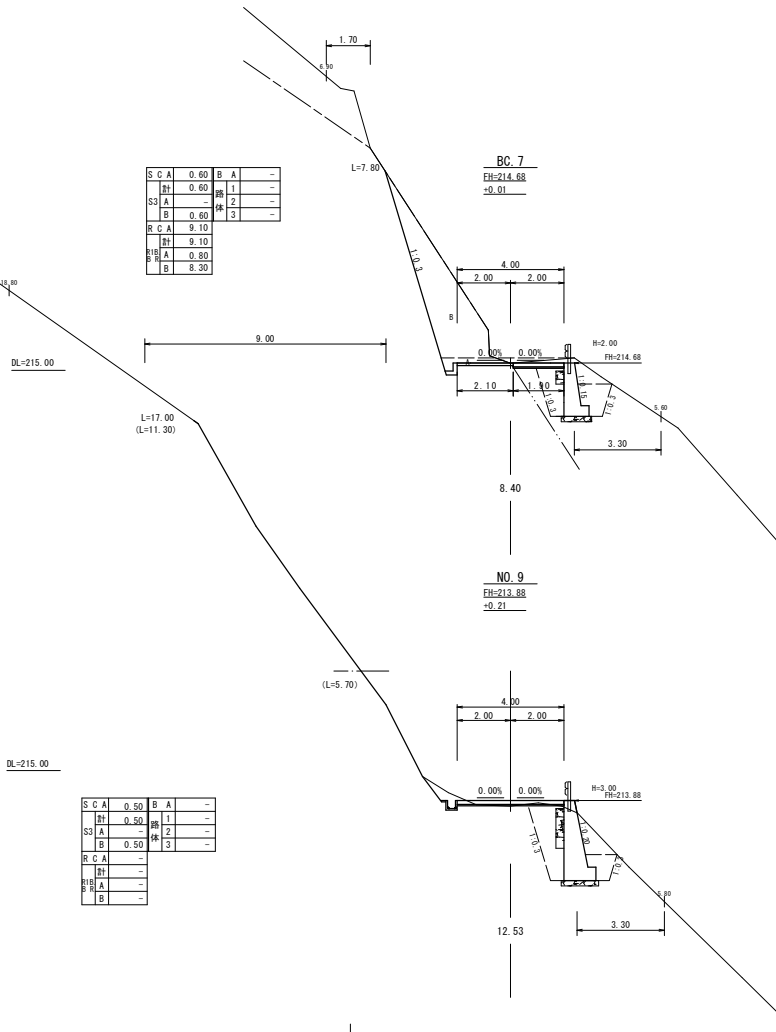

路線名	白芳川沿野線 4工区	事業名	森林管理道開設 地籍調査交付金
林道区分	森林管理道	級別区分	2種 2 級
年度	令和8年度	設計速度	20 km/h
名称	排水施設	3 箇中	2 番
施行地	鹿児島県 薩摩郡 さつま町 沿野 地内		
縮尺	図示	審査者	設計者
図面番号	24-11		


2号排水施設工2-1
(BC.4)

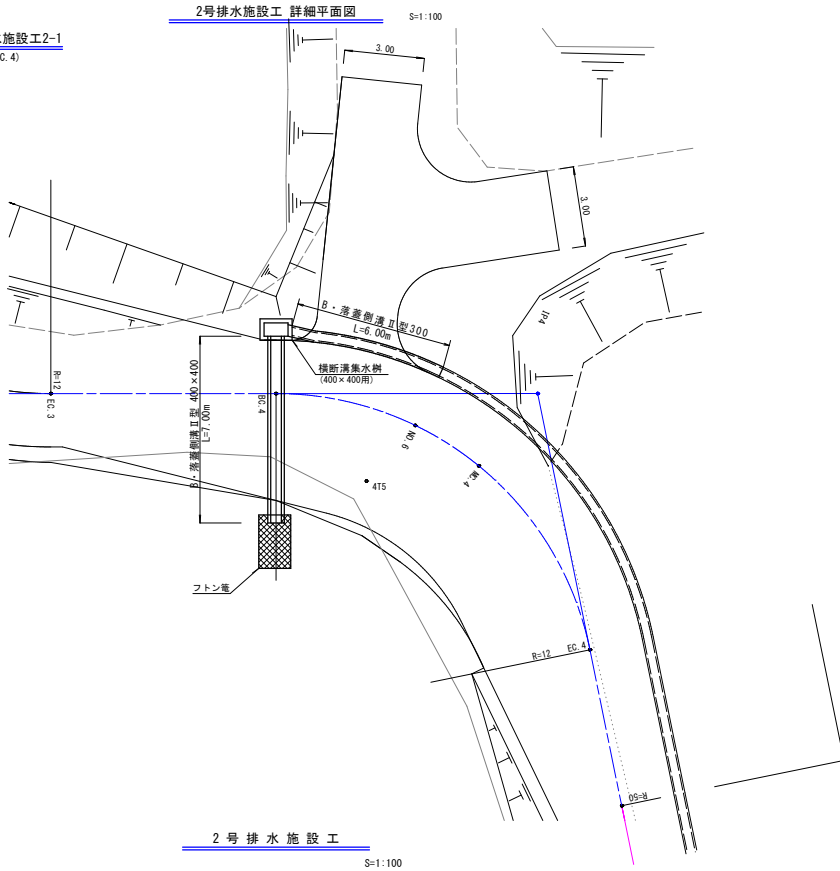

2号排水施設工

S=1:100

BC.4
FH-209.02

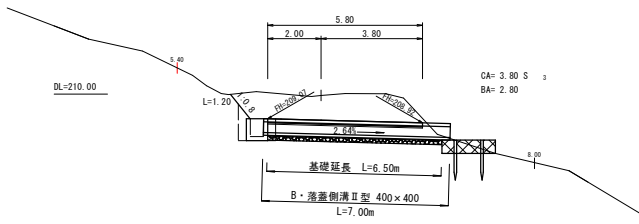


2号排水施設数量

横断溝	B・落蓋側溝II型 400×400 L=7.00m		
床掘(CA) (裸交り土)	3.80×1.02	=	3.88 m3
埋戻し(BA)	2.80×0.20×2	=	1.12 m3
基面整正	0.65×6.50	=	4.23 m2
切込砕石	0.65×6.50	=	4.23 m2
グレーチング	(1XESG-40A)	=	6.0 枚

2号排水施設工2-2
(BC.4)

B・落蓋側溝II型

横断溝グレーチング型 S=1:20

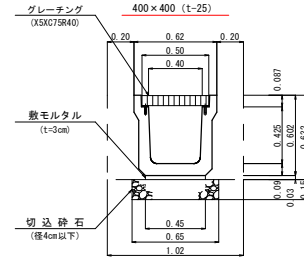


横断溝集水樹

B・落蓋側溝II型400×400用 S=1:20


正面図

側面図

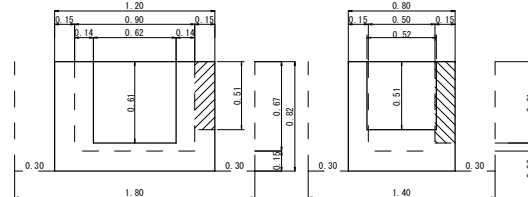


数量計算(1.0箇当り)



型 枠	(1.20+0.80+0.90+0.50)×0.82×2	=	5.58 m2
コンクリート	1.20×0.80×0.82+0.90×0.50×0.67 (0.62×0.61+0.52×0.51)×0.15	=	0.49 0.10 (-) 計 0.39 m3
床 掘	1.80×1.40×0.82	=	2.07 m3
埋 戻 し	(1.80×1.40-1.20×0.80)×0.82	=	1.28 m3
基 面 整 正	1.20×0.80	=	0.96 m2

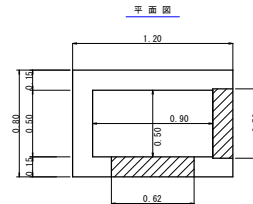

路線名	白男川泊野線 4 工区	事業名	森林管理道開設 地域農産交付金
林道区分	森林管理道	級別区分	2種 2 級
設計速度	20	km/h	
年度	令和 8 年度	施行主体	鹿児島県
名称	排水施設図	3 葉中	3 番
施行地	鹿児島県 薩摩郡 さつま町 泊野 地内		
縮尺	図示	審査者	
図面番号	24-12	設計者	

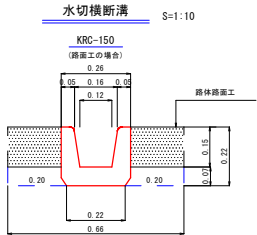

数量表 (10.00m当り)	
トラフ	10.00 m
床掘	0.46 m3
埋戻し	0.28 m3
基面整正	2.20 m2

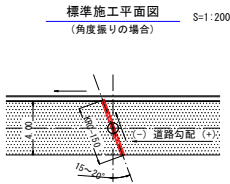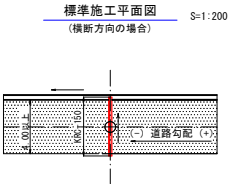

水切横断溝A (No. 3+1.00) KRC-150 L=5.00m

水切横断溝B (EC. 6) KRC-150 L=4.50m

水切横断溝 KRC-150 L=9.50m


床掘 $0.46 \times 9.50 \div 10.00 = 0.44\text{m}^3$

埋戻し $0.28 \times 9.50 \div 10.00 = 0.27\text{m}^3$


基面整正 $2.20 \times 9.50 \div 10.00 = 2.09\text{m}^2$

路線名	白男川泊野線 4 工区	事業名	森林管理道開設 地域農産交付金
林道区分	森林管理道	線別区分	2種 2 級
設計速度	20 km/h		
年度	令和 8 年度	施行主体	鹿児島県
名称	法面復旧	1 案中	1 番
施行地	鹿児島県 薩摩郡 さつま町 泊野 地内		
縮尺	図示	審査者	設計者
図面番号	24-13		

法面工詳細平面図 S=1 : 200

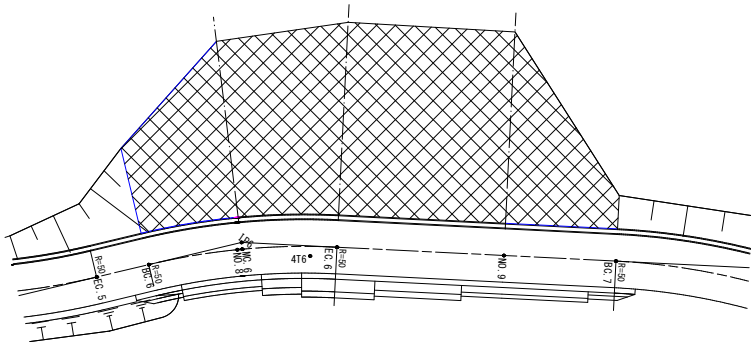

法面展開図 S=1 : 200

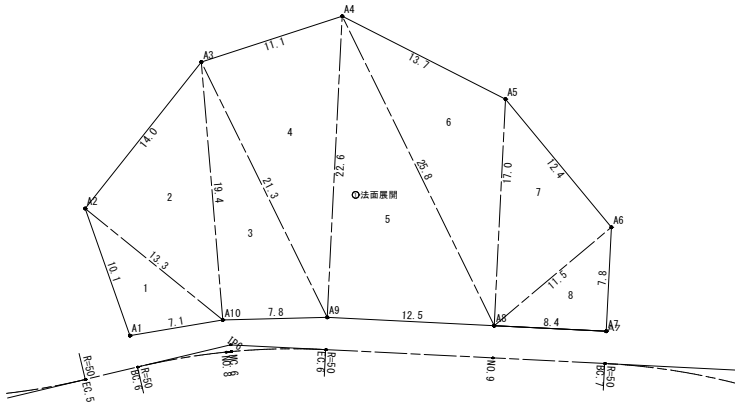

項目 符 号	法面展開			
	A	B	C	ヘ ロ ン
1	13.3	10.1	7.1	35.33
2	19.4	14.0	13.3	93.10
3	21.3	19.4	7.8	75.55
4	22.6	11.1	21.3	117.05
5	25.8	22.6	12.5	141.25
6	25.8	17.0	13.7	106.44
7	17.0	11.5	12.4	71.30
8	11.5	8.4	7.8	32.76
合 計 面 積				672.78 m ²

モ ル タ ル 吹 付 工 = 672.78㎡


項目	法面整形 (岩塊・玉石)		
測点	距離	法長	面積
BC 6		0.0	
No. 8	6.74	11.6	39.09
EC 6	7.47	15.0	99.35
No. 9	12.53	11.3	164.77
BC 7	8.40	0.0	47.46
合 計 面 積			350.67 m ²

法 面 整 形 = 350.67㎡

路線名	白男川泊野線4工区	事業名	森林管理道開設 地域未達交付金
林道区分	森林管理道	級別区分	2種 2 級
設計速度	20	km/h	
年度	令和8年度	施行主体	鹿児島県
名称	取付路面工	1 箇中	1 番
施行地	鹿児島県 薩摩郡 さつま町 泊野 地内		
縮尺	図示	審査者	設計者
図面番号	24-14		


1号取付路面工 詳細平面図

S=1:100

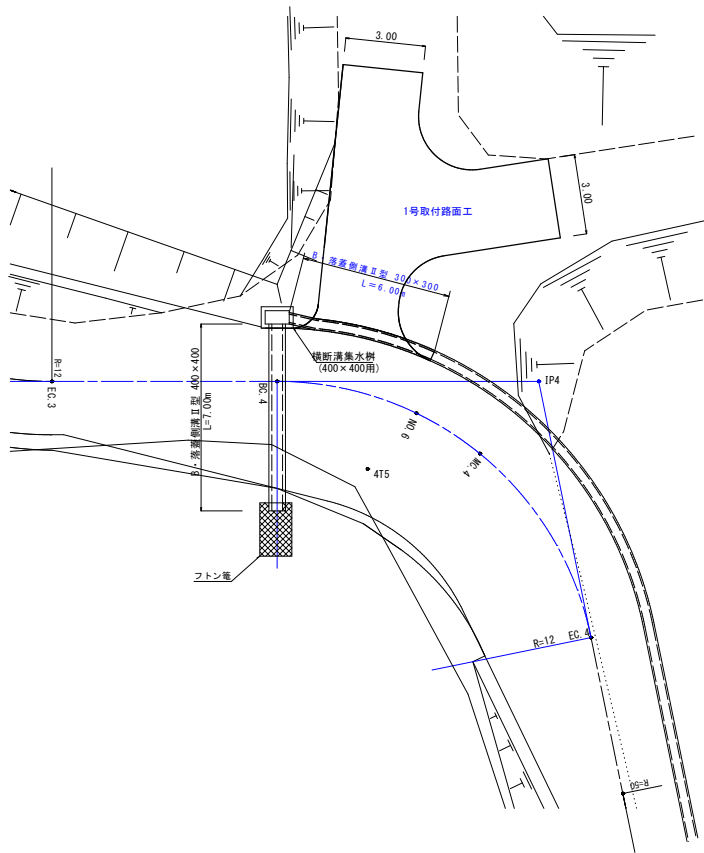

取付部コンクリート路面工展開図

S=1:50

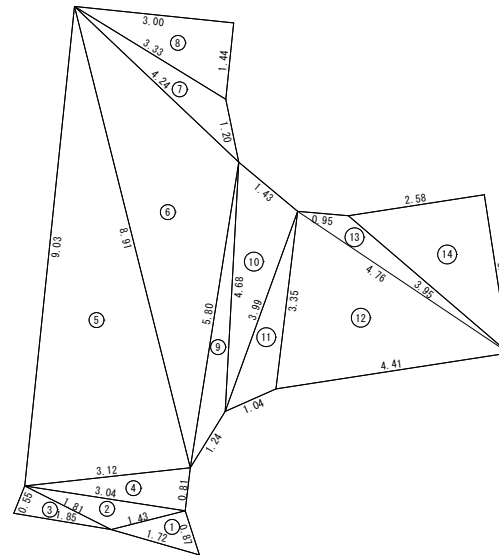

取付部コンクリート路面工数量

符号	辺A	辺B	辺C	面積
1	0.87	1.43	1.72	0.62
2	1.43	1.81	3.04	0.85
3	1.81	0.55	1.85	0.50
4	3.04	3.12	0.81	1.23
5	3.12	8.91	9.03	13.77
6	8.91	4.24	5.80	10.15
7	4.24	1.20	3.33	1.46
8	3.33	1.44	3.00	2.16
9	5.80	4.68	1.24	1.38
10	4.68	3.99	1.43	2.68
11	3.99	3.35	1.04	1.49
12	3.35	4.41	4.76	7.11
13	4.76	3.95	0.95	1.07
14	3.95	2.58	3.00	3.87
合計				48.34

コンクリート路面工 48.34 m2

1号取付路面工

コンクリート路面工 t=15cm = 48.34 m2

切込砕石 t=5cm = 48.34 m2

路盤紙 = 48.34 m2

1号取付排水工

B・落蓋側溝Ⅱ型 300×300 = 6.00 m

床 掘 (CA) 5.55×0.55 = 3.05 m3
(砕交り土)

埋戻し (BA) 5.55×0.20 = 1.11 m3


基 面 整 正 5.85×0.54 = 3.16 m2

切 込 砕 石 5.85×0.54 = 3.16 m2

グレーチング (1XESG-30A) = 6.0 枚

B・落蓋側溝Ⅱ型

横断用グレーチング型 S=1:20

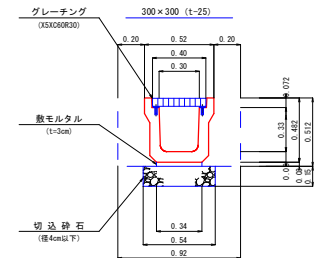

CA=0.55
BA=0.20


路線名	白男川治野線 4 工区	事業名	森林管理道開設 地域農業交付金
林道区分	森林管理道	級別区分	2 種 2 級
年度	令和 8 年度	設計速度	20 km/h
名称	土工標準図	7 葉中	1 番
施行地	鹿児島県 薩摩郡 さつま町 治野 地内		
縮尺	1:200	審査者	
図面番号	24-17	設計者	

拡幅及び片勾配すりつけ図

S=1:200


林道規程 1.2 級の場合

単曲線

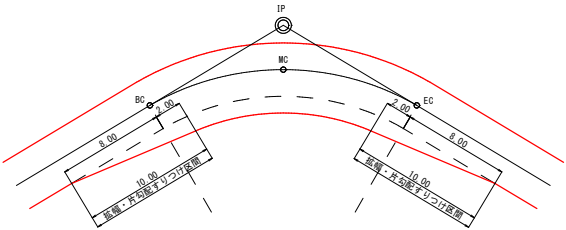


背向曲線

(例) $R1=R2$, $L=0\text{m}$ 以上 $\sim 8.00\text{m}$ 未満

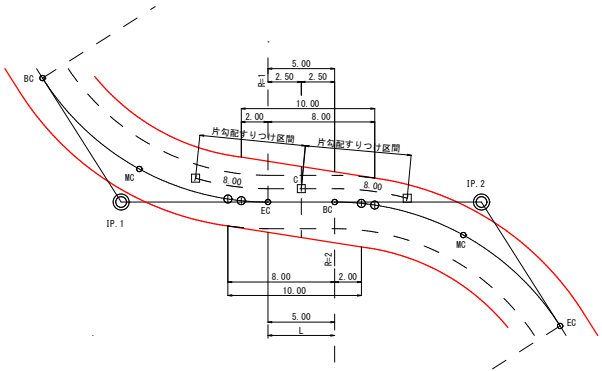


(例) $R1 \neq R2$, $L=8\text{m}$ 以上 $\sim 16.00\text{m}$ 未満

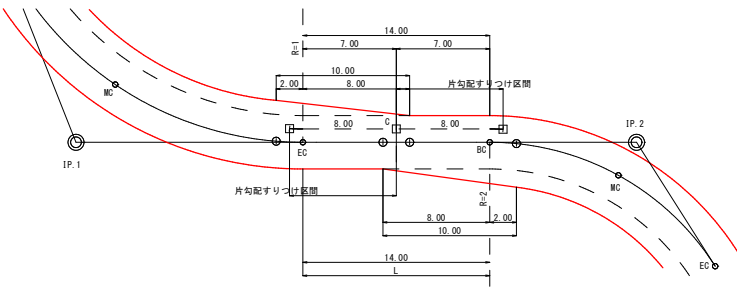


複合曲線


(例) $R1=R2$, $L=0\text{m}$ 以上 $\sim 8.00\text{m}$ 未満

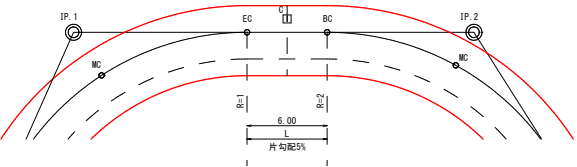


(例) $R1 \neq R2$, $L=0\text{m}$ 以上 $\sim 8.00\text{m}$ 未満

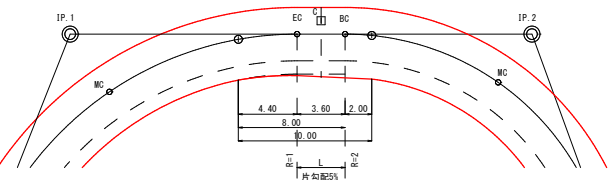

(例) $R1=R2$, $L=8\text{m}$ 以上 $\sim 16.00\text{m}$ 未満

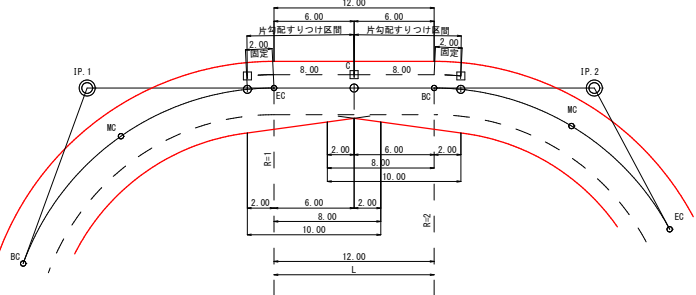


(例) $R1 \neq R2$, $L=8\text{m}$ 以上 $\sim 16.00\text{m}$ 未満

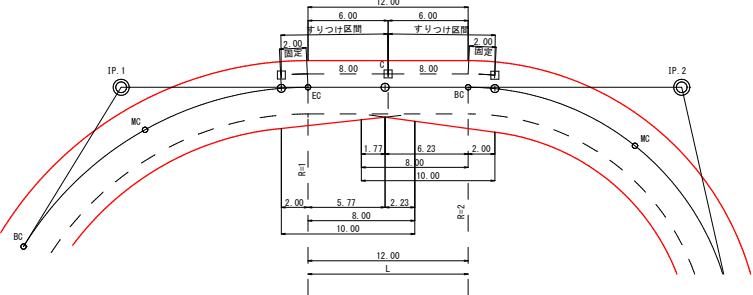


路線名	白男川泊野線 4工区	事業名	森林管理道開設 地域農業交付金
林道区分	森林管理道	級別区分	2種 2級
年度	令和4年度	設計速度	20 km/h
名称	土工標準図	7 葉中	2 番
施行地	鹿児島県 薩摩郡 さつま町 泊野 地内		
縮尺	図示	審査者	設計者
図面番号	24-18		


土工標準図(路面工) S=1:50

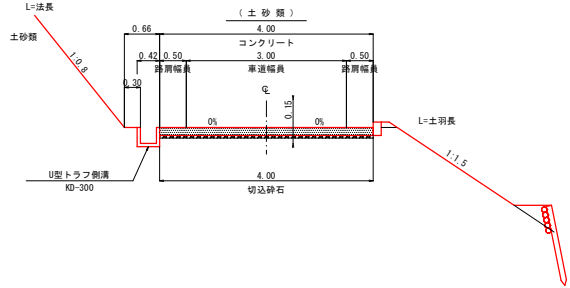

土工標準図(路面工) S=1:50

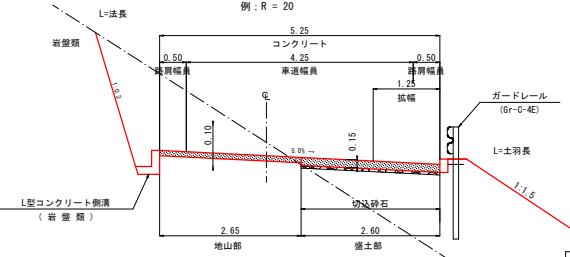


コンクリート路面工(標準工法)

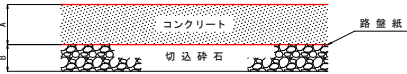


土質	A	B	数量表 (100.00m2当り)		
	コンクリート 厚さ(m)	切込砕石 厚さ(m)	コンクリート (m3)	切込砕石 (m3)	路壁紙 (m2)
砂質・粘性土	0.15	0.05	15.00	100.00	100.00
礫・玉石交土	0.15	0.05	15.00	100.00	100.00
緊結土砂	0.10	—	10.00	—	—
軟岩 I B	0.10	—	10.00	—	—
軟岩 I I	0.10	—	10.00	—	—
盛土(全土質)	0.15	0.05	15.00	100.00	100.00

注) 目地(t=10cm)・型枠は、10mごとに設けること。但し、起点・終点に目地は不要。


土工標準図(砂利道) S=1:50

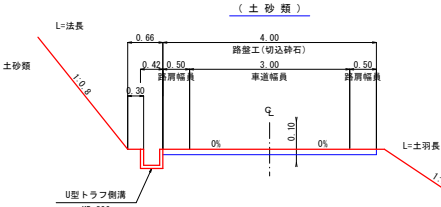

土工標準図(砂利道) S=1:50

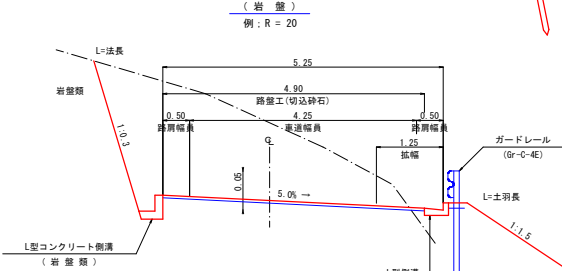




緩線線形 S=1:200

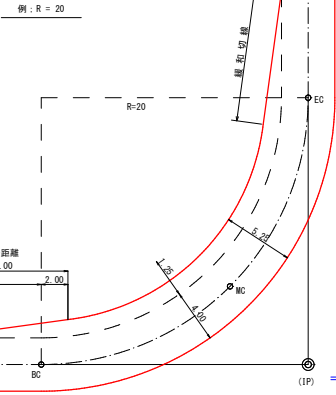

曲線部の拡幅量と片勾配


区分	曲線半径	拡幅量	片勾配
2級	12 m 以上 ~ 13 m 未満	2.25	5.0%
	13 m 以上 ~ 15 m 未満	2.00	
	15 m 以上 ~ 16 m 未満	1.75	
	16 m 以上 ~ 19 m 未満	1.50	
	19 m 以上 ~ 25 m 未満	1.25	
	25 m 以上 ~ 30 m 未満	1.00	
	30 m 以上 ~ 35 m 未満	0.75	
	35 m 以上 ~ 45 m 未満	0.50	
	45 m 以上 ~ 50 m 未満	0.25	
	50 m 以上	0.00	

切取掘削区分 S=1:100

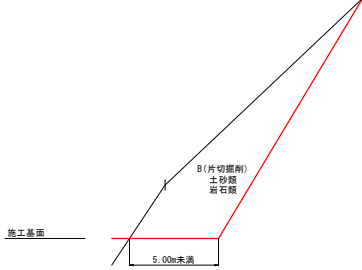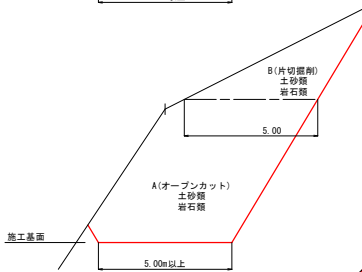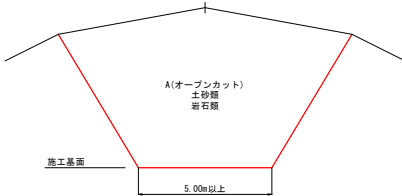

凡 例	
S 0	シラス
S 1	砂質土
S 2	粘性土
S 3	礫交り土
S 4	岩塊玉石
R1B.D.M	軟岩1B ダイナマイト
R1B.B.R	軟岩1B フレーカー
R1B.B.D	軟岩1B リッパ
R 2.D.M	軟岩2 ダイナマイト
R 2.B.R	軟岩2 フレーカー
M.R.D.M	中硬岩 ダイナマイト
M.R.B.R	中硬岩 フレーカー
H.R.D.M	硬岩 ダイナマイト
H.R.B.R	硬岩 フレーカー

盛土区分 S=1:100

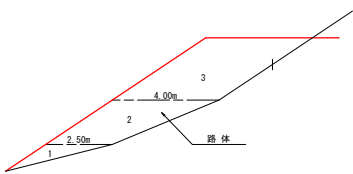


区分	施工幅員	機械区分
路体	1 2.50m未満	振動ローラ・ハンドガイド式 0.8~1.1t
	2 2.50以上4.00m未満	振動ローラ・コンバインド式 3~4t
	3 4.00以上	ブルドーザー・湿地型7t級 振動ローラ・フラット・シングルドラム型 11~12t

路線名	白男川泊野線 4工区	事業名	森林管理道開設 地域農業交付金
林道区分	森林管理道	級別区分	2種 2 級
年度	令和4年度	設計速度	20 km/h
名称	土工標準図	7 葉中	3 番
施行地	鹿児島県 薩摩郡 さつま町 泊野 地内		
縮尺	図示	審査者	設計者
図面番号	24-19		


路面工路肩標準図 S=1:10

盛土部
ガードレール無




地山部
木製パネル無

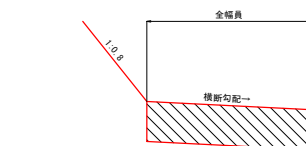



木製パネル有無兼用

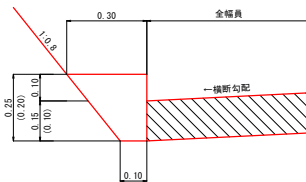



木製パネル有

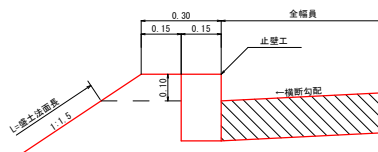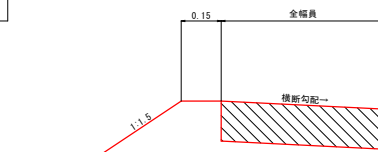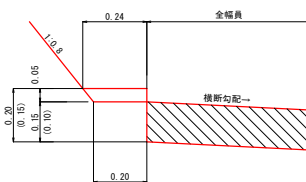


盛土部
ガードレール有

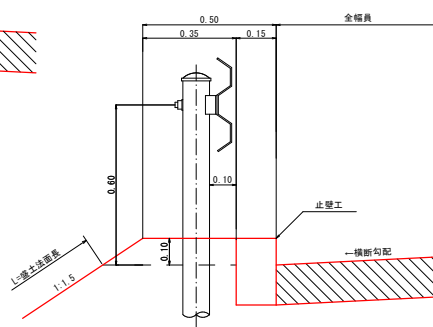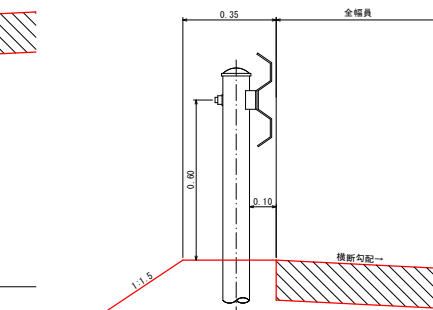

路肩構造物
ガードレール有

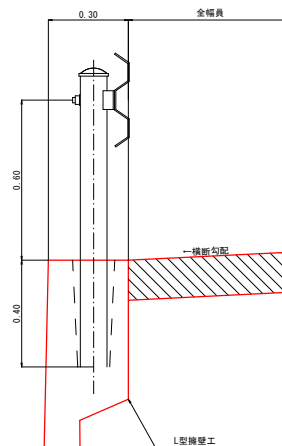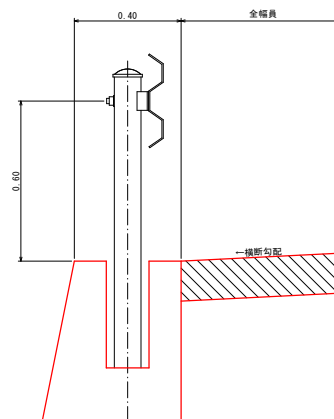


待避所 S=1:200

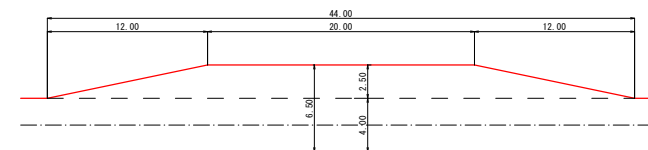


(注) 待避所の設置位置は曲線部の外側または直線部に設けるよう努めること。

車廻し S=1:200

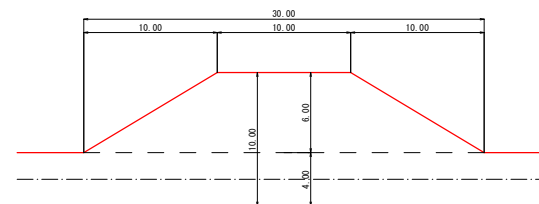

(注) 車廻しは地形の状況によって、中心線の両側に5mづつ設置してもよい。


待避所併設車廻し S=1:200

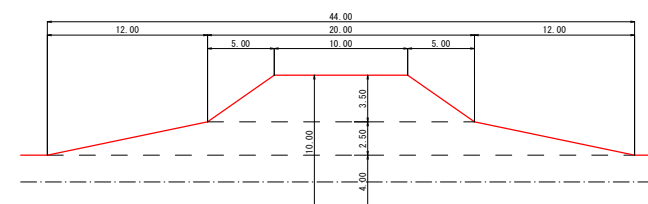

(注) 設置位置は曲線部の外側または直線部に設けるよう努めること。

路 線 名	白男川泊野線 4工区		事 業 名	森林管理道路開設 地域農家交付金	
林道区分	森林管理道	級別区分	2種 2 級	設計速度	20 km/h
年 度	令和4年度		施行主体	鹿児島県	
名 称	土工標準図		7 葉中	5 番	
施 行 地	鹿児島県 薩摩郡 さつま町 泊野 地内				
縮 尺	1:20	審 査 者		設 計 者	
図面番号	24-21				


単柱標識類基礎工 S=1:20

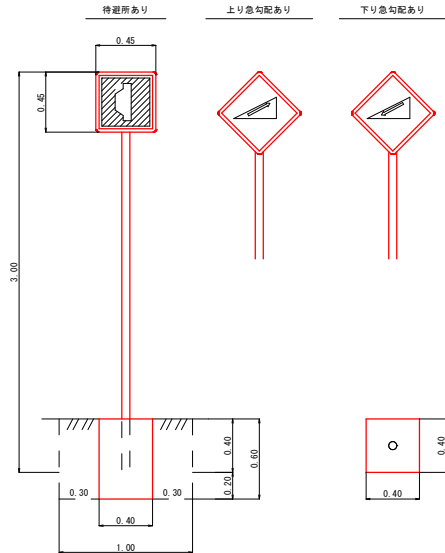

数 量 表 (1.0個当たり)	
コンクリート	0.10 m3
型 枠 (小型)	0.96 m2
床 掘	0.60 m3
埋 戻 し	0.50 m3
基 面 整 正	0.16 m2



区 分	品 質	規 格	数 量
標識板	アルミ板	450×450m/m	1枚
支 柱	鋼製 白色静電 誘付塗装	60.5φ×2.3t×3000	1本

施工年度標示板 S=1:20

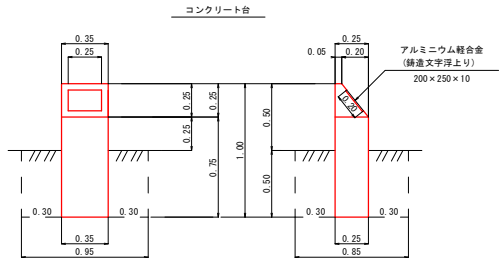

数 量 表 (1.0基当り)	
コンクリート	0.08 m3
型 枠 (小型)	1.06 m2
標 示 板	1.00 枚
床 掘	0.40 m3
埋 戻 し	0.36 m3
基 面 整 正	0.09 m2



路線名	白男川泊野線 4 工区		事業名	森林管理道開設 地域産業交付金	
林道区分	森林管理道	級別区分	2 種 2 級	設計速度	20 km/h
年 度	令和 8 年度		施行主体	鹿児島県	
名 称	土工標準図		7 葉中	6 番	
施 行 地	鹿児島県 薩摩郡 さつま町 泊野 地内				
縮 尺	1:20	審 査 者		設 計 者	
図面番号	24-22				

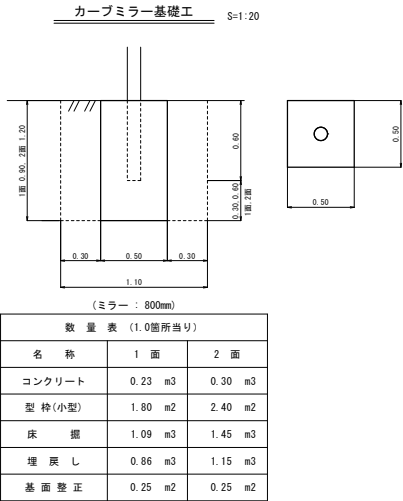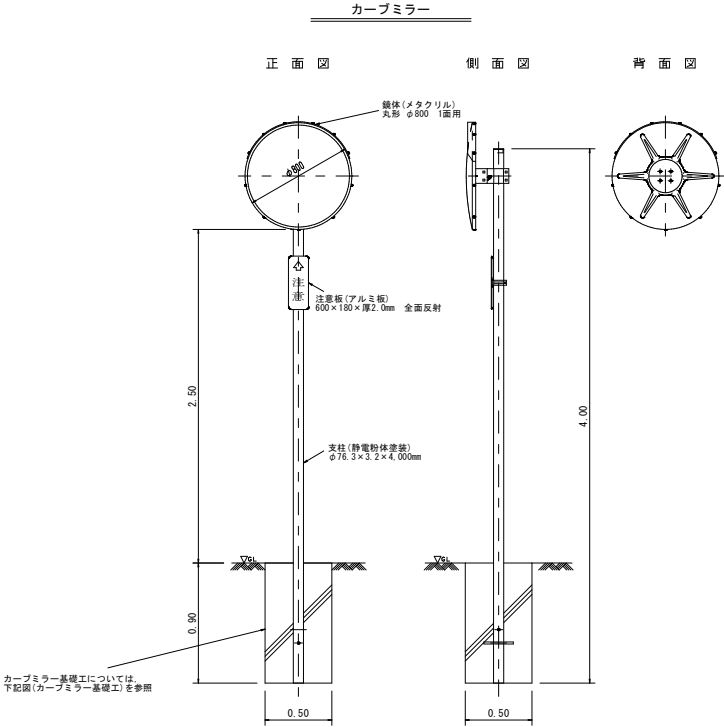


路線名	白男川治野線4工区	事業名	森林管理道開設 附属農事交付金
林道区分	森林管理道	級別区分	2種2級
年度	令和8年度	設計速度	20 km/h
名称	土工標準図	7 葉中	7 番
施行地	鹿児島県 薩摩郡 さつま町 白男川 地内		
縮尺	1:20	審査者	設計者
図面番号	24-23		

食害抑制植生マット工 標準施工図

(植生マット工 肥料袋付き二重ネット)

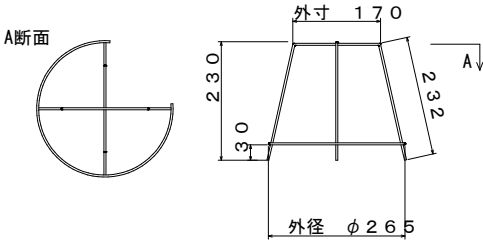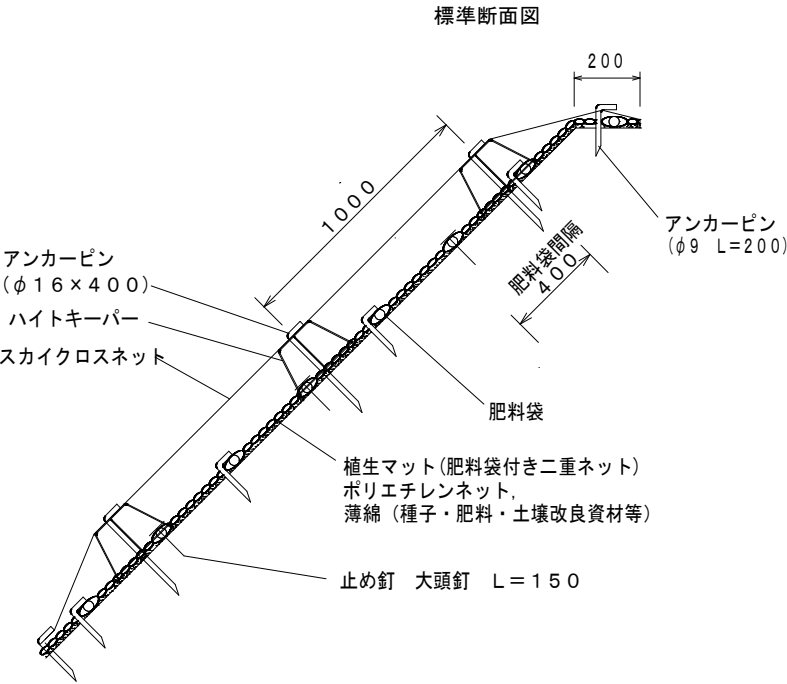

標準展開図

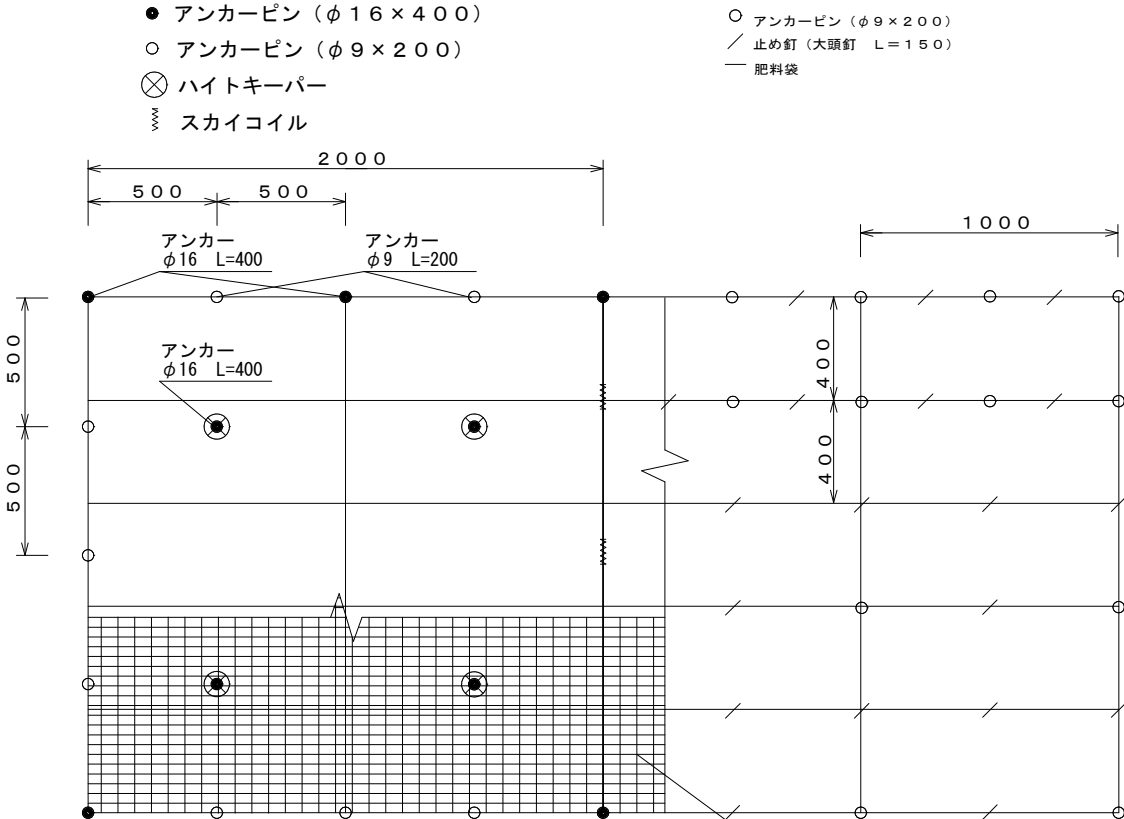

材料表 (植生マット工) (100m²当り)

品名	形状	単位	数量	備考
植生マット	1,000×10,000	m ²	120	(肥料袋付き二重ネット)
アンカーピン	φ9, L=200	本	184	
止め釘	大頭釘 L-150	本	422	

材料表 (金網台座設置工) (100m²当り)

品名	形状	単位	数量	備考
スカイクロスネット	φ2.5-76×127		110	
ハイトキーパー		個	100	
スカイコイル		個	64	
アンカーピン	φ16×400	本	117	
アンカーピン	φ9×200	本	63	

