




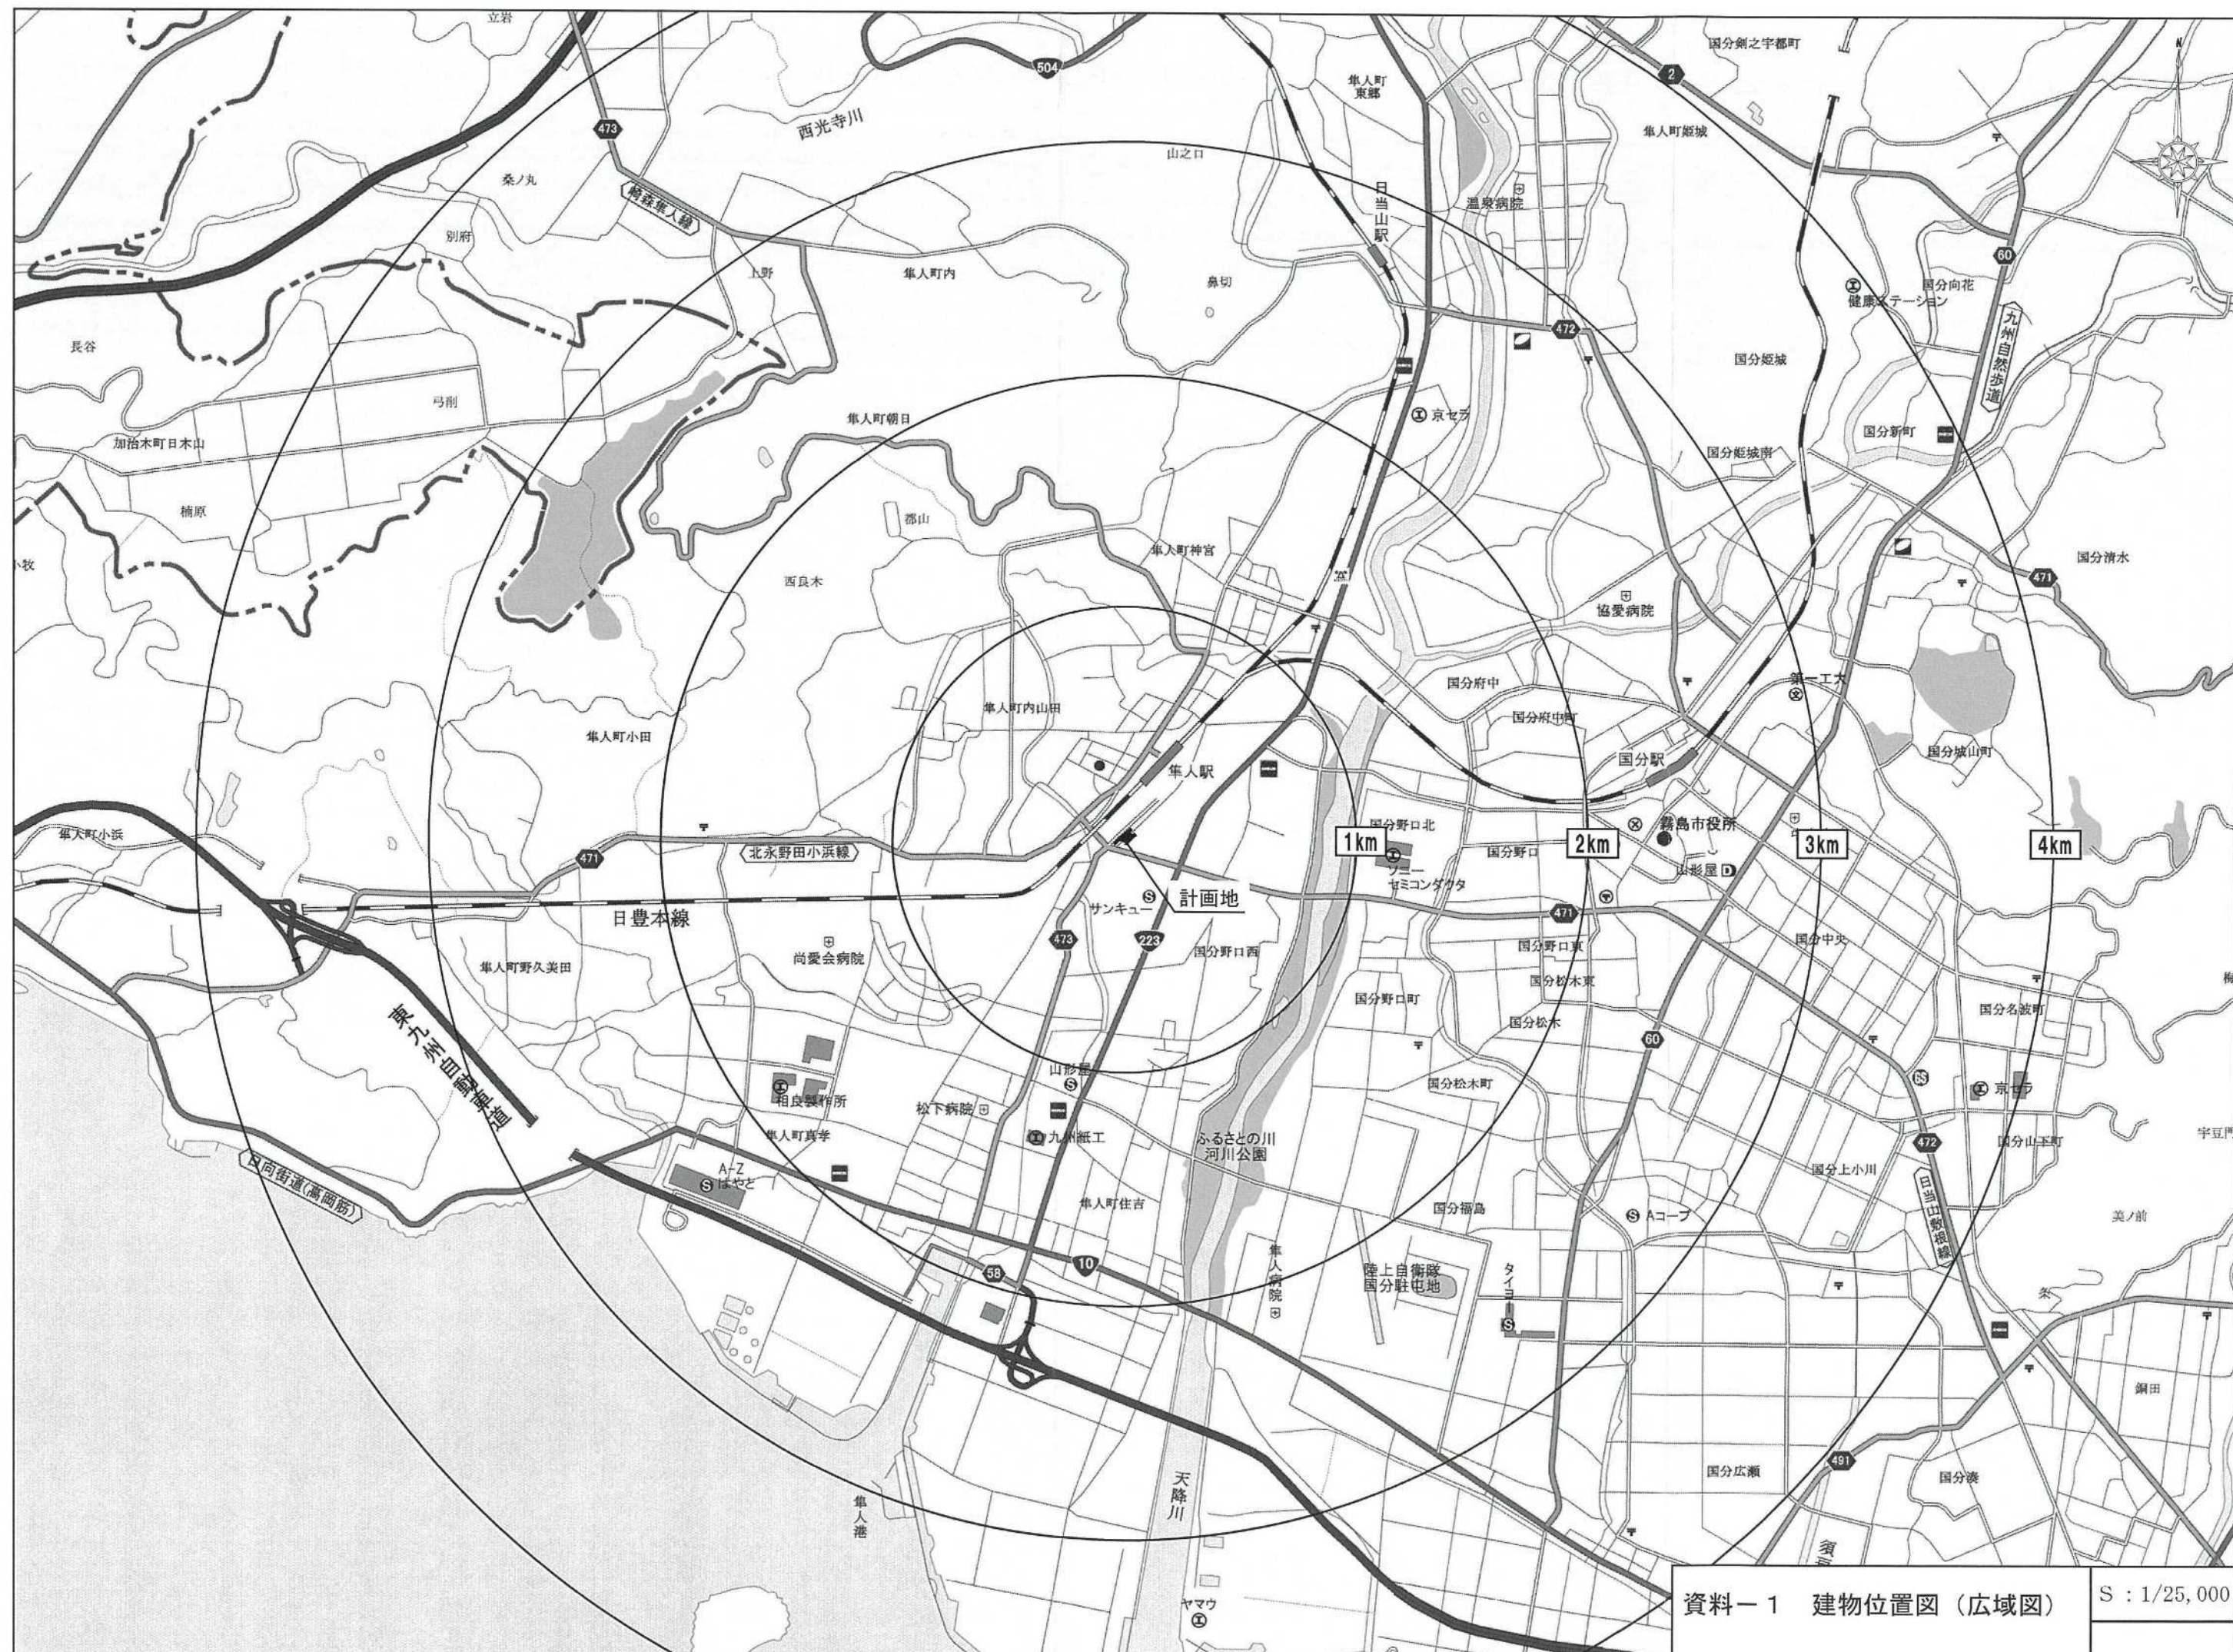


S : 1/25,000

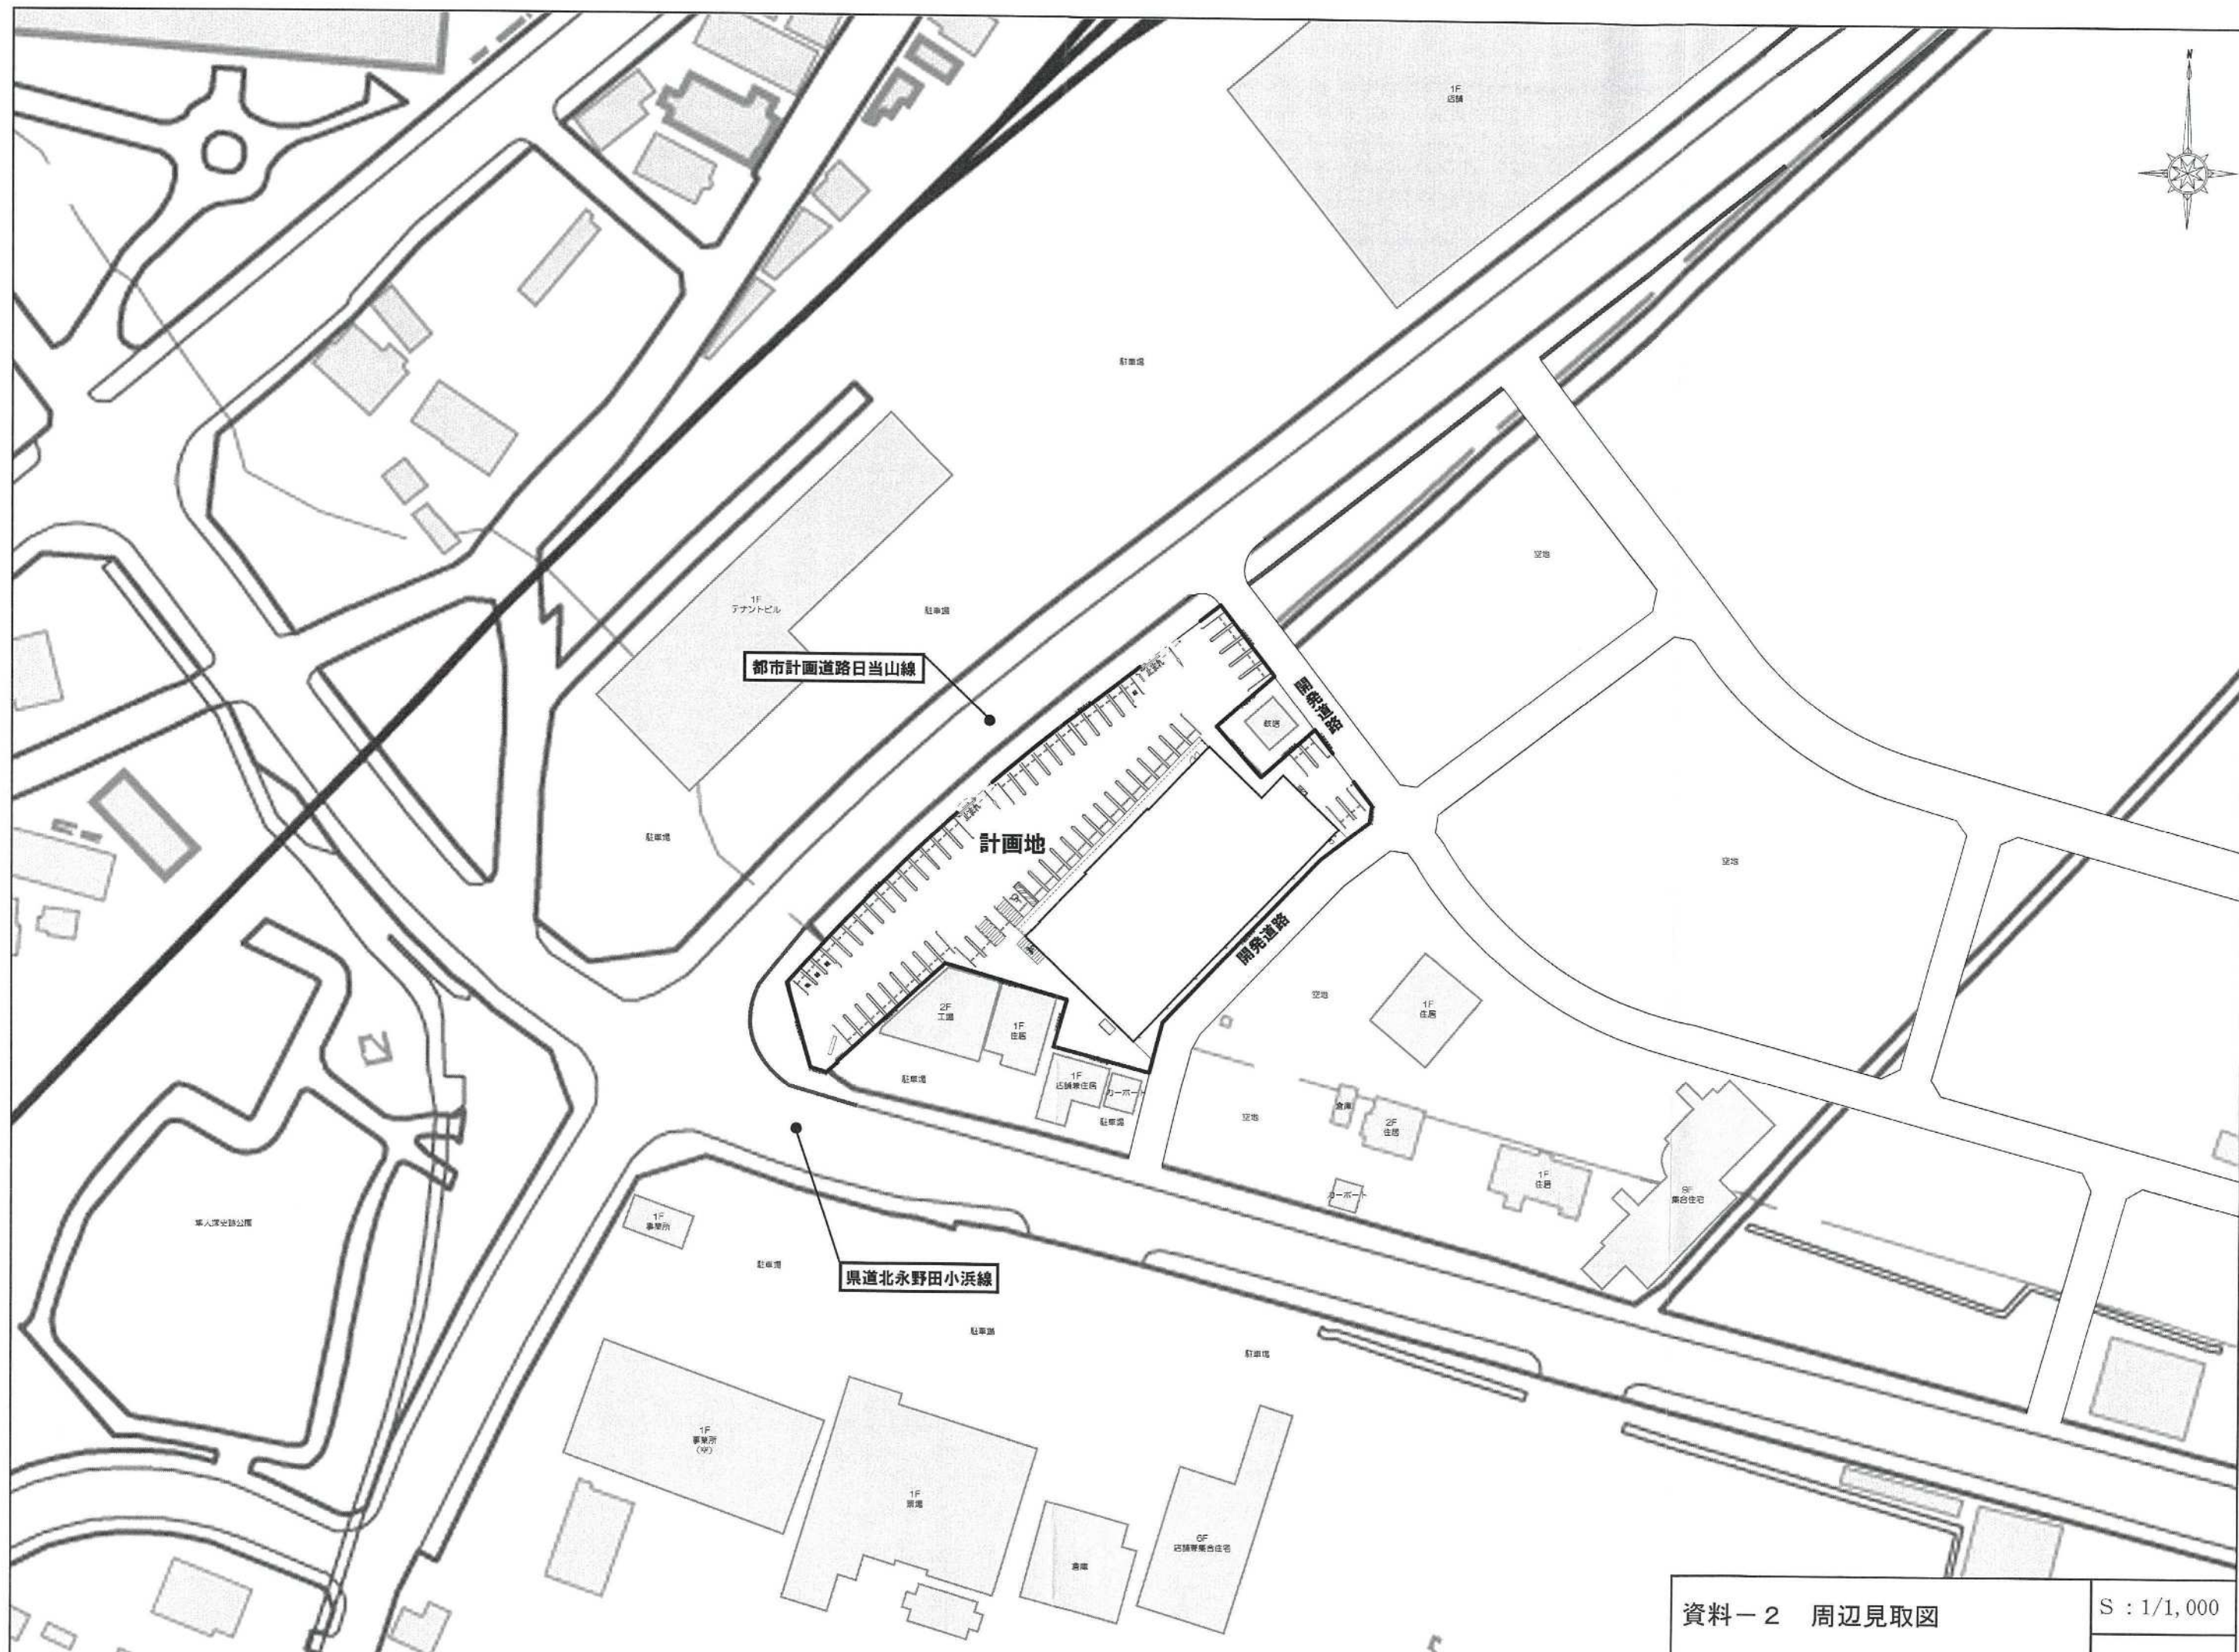

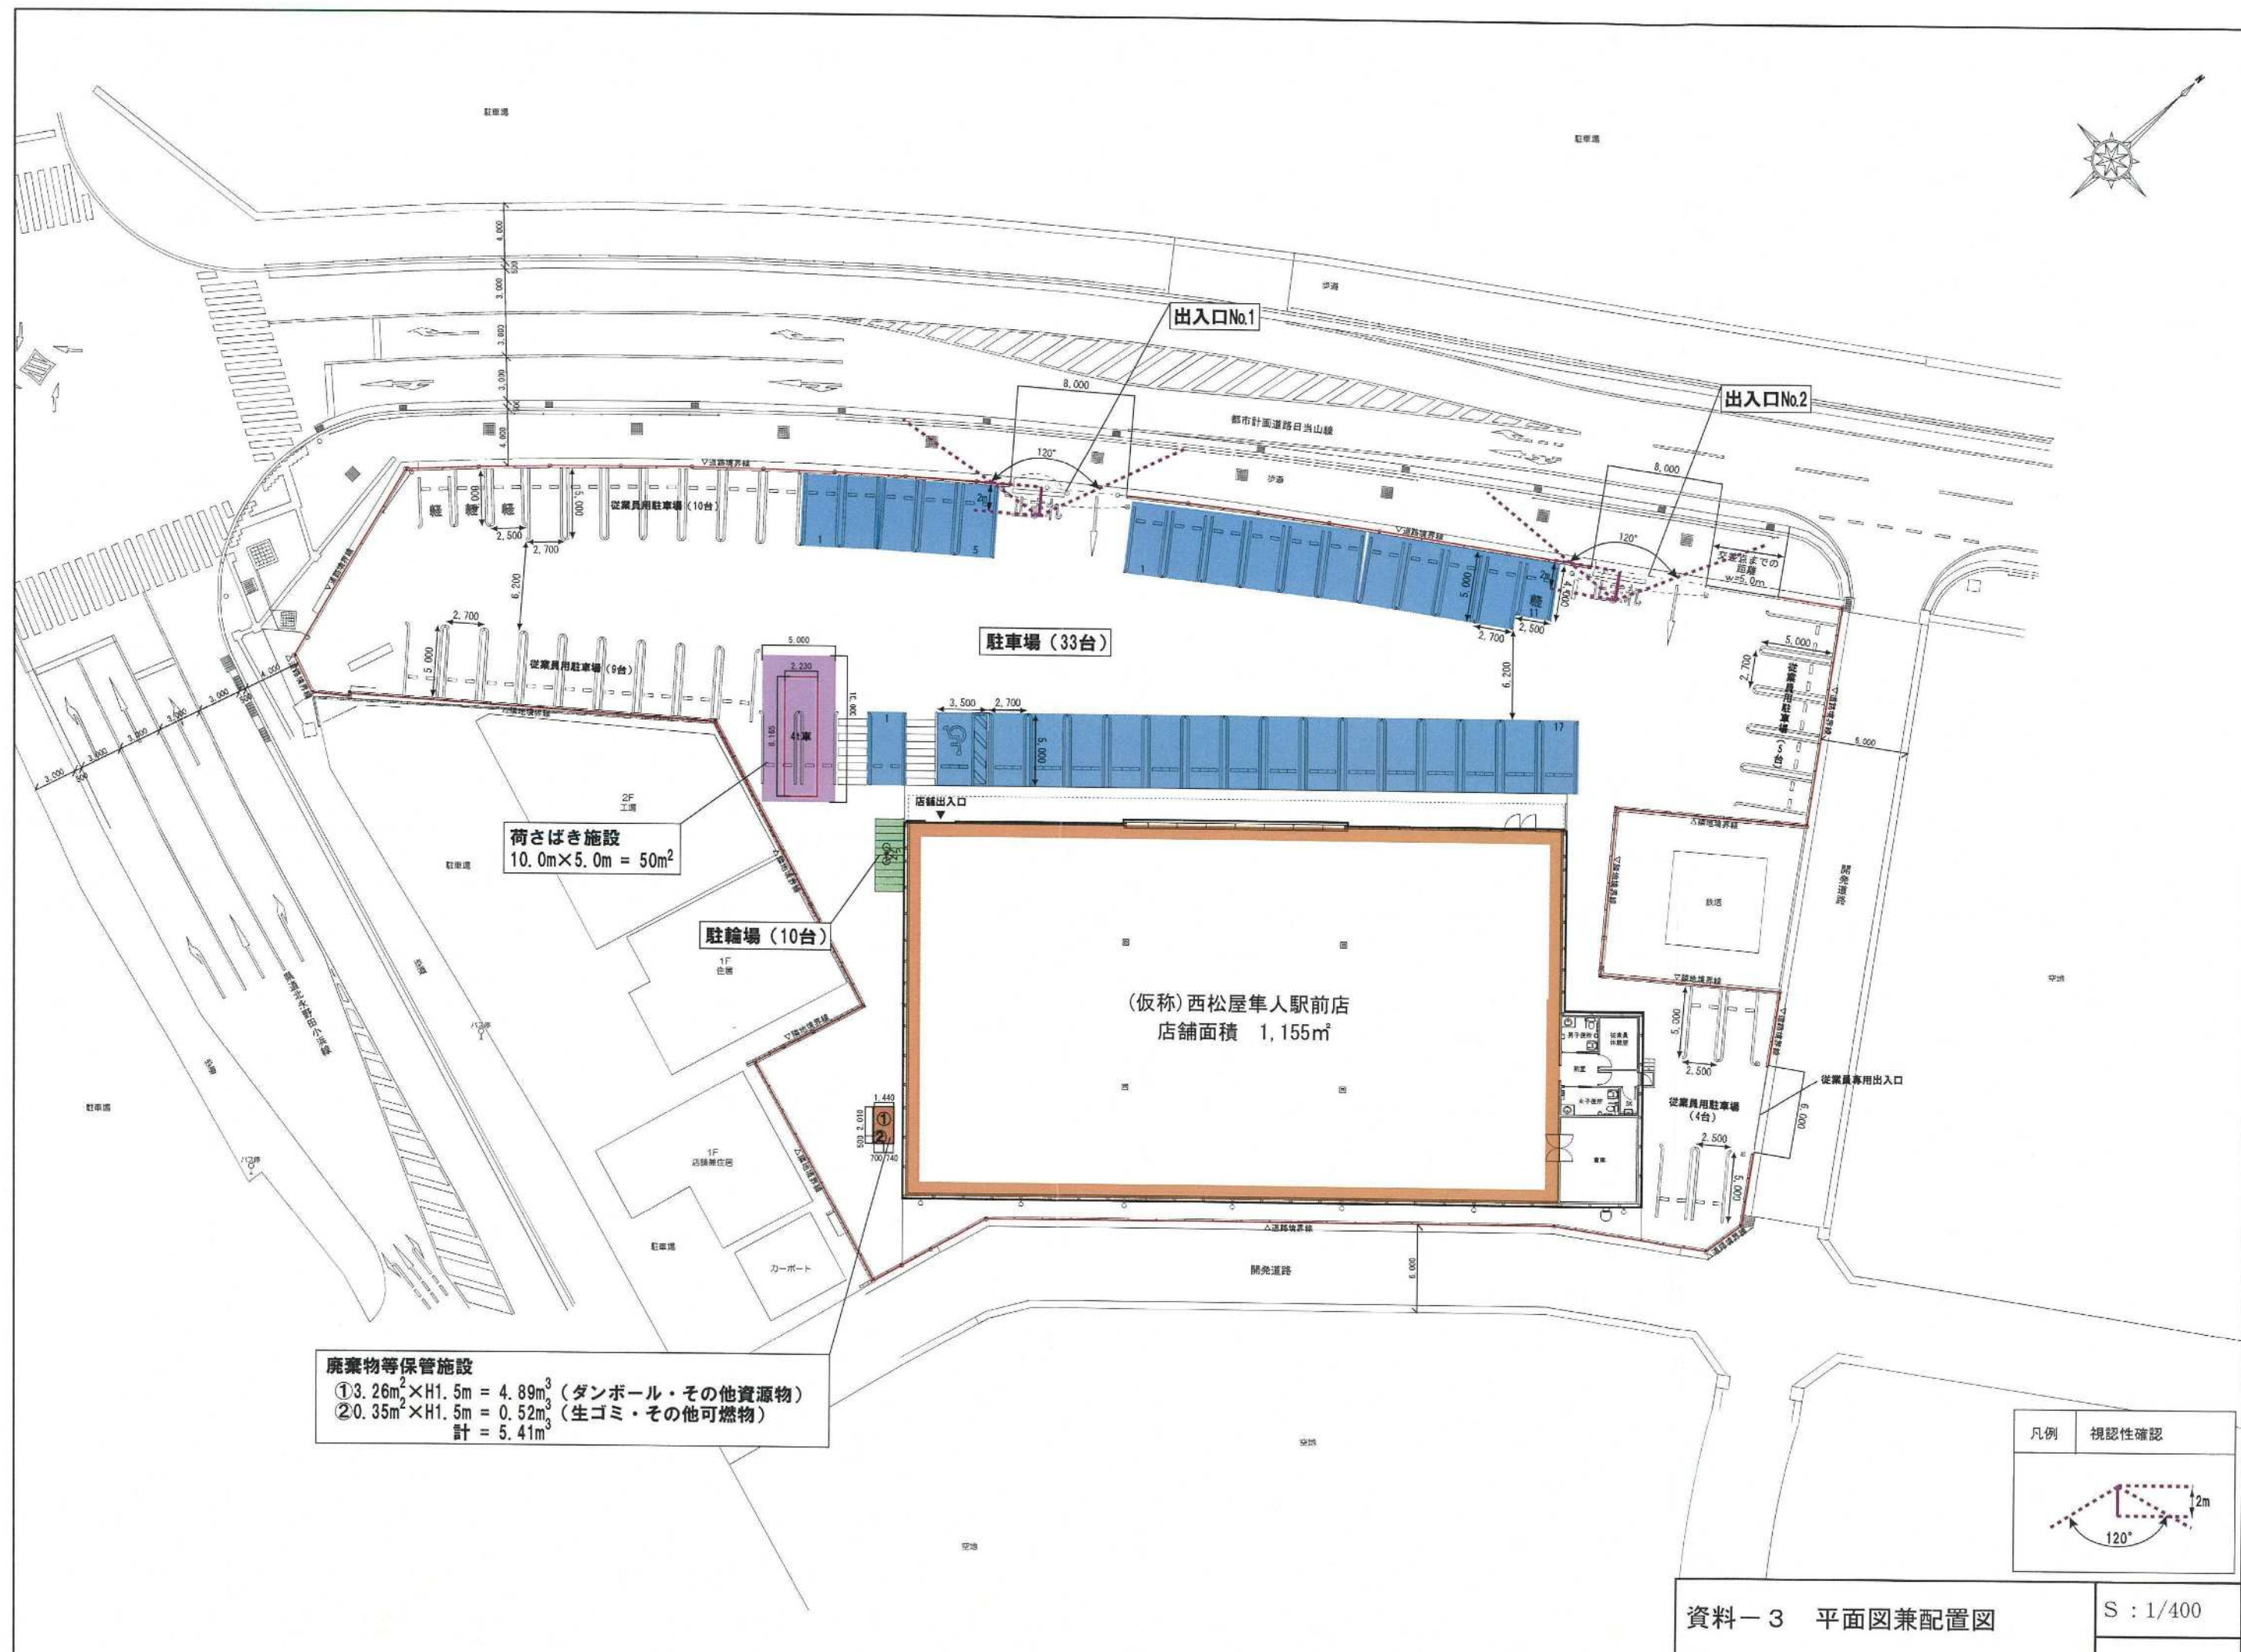


項目	道路No.1 都市計画道路日当山線
道路幅員 (車線数)	18.0m (2車線)
歩道の有無・幅員	有 4.0m 4.0m
交通規制	規制なし
信号交差点数 (うち右折帯設置の交差点数)	1交差点 (1交差点)
横断歩道等の状況	有



※計画地半径1km圏内を示す。

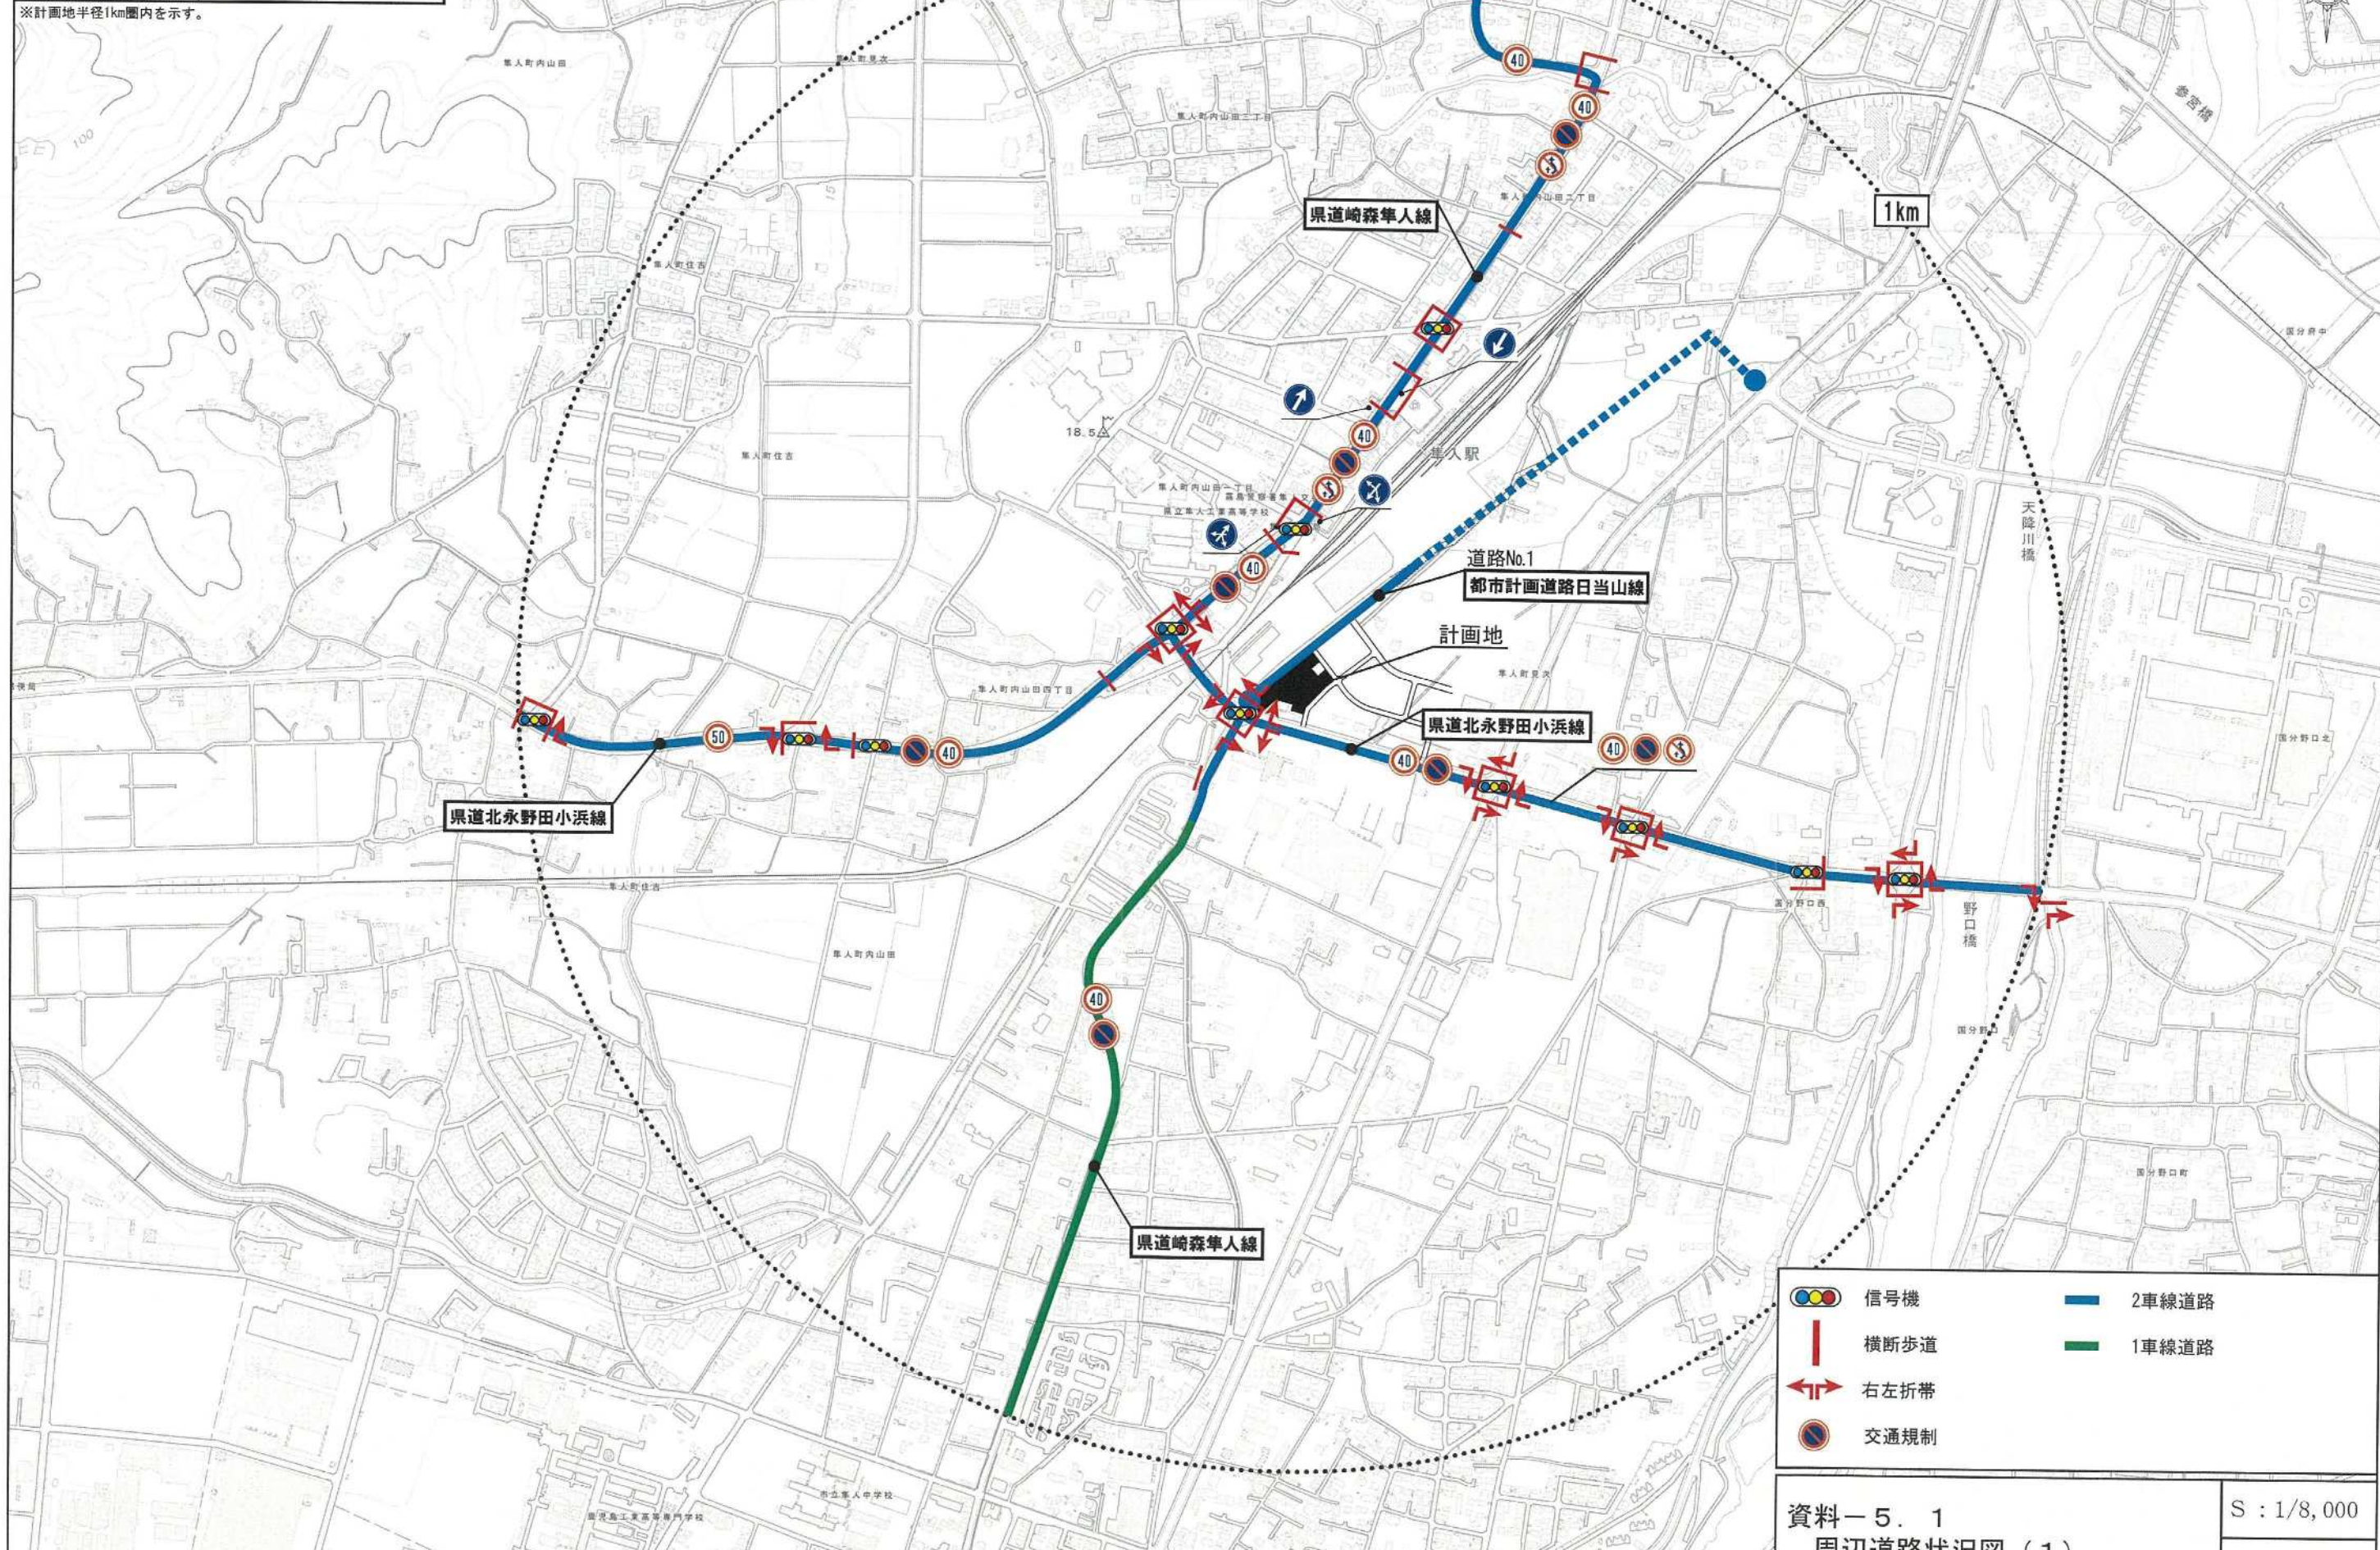

項 目	道路No.1 都市計画道路日当山線
通学路の有無 利用者数	無
バス路線の有無	無

※計画地半径1km圏内を示す。

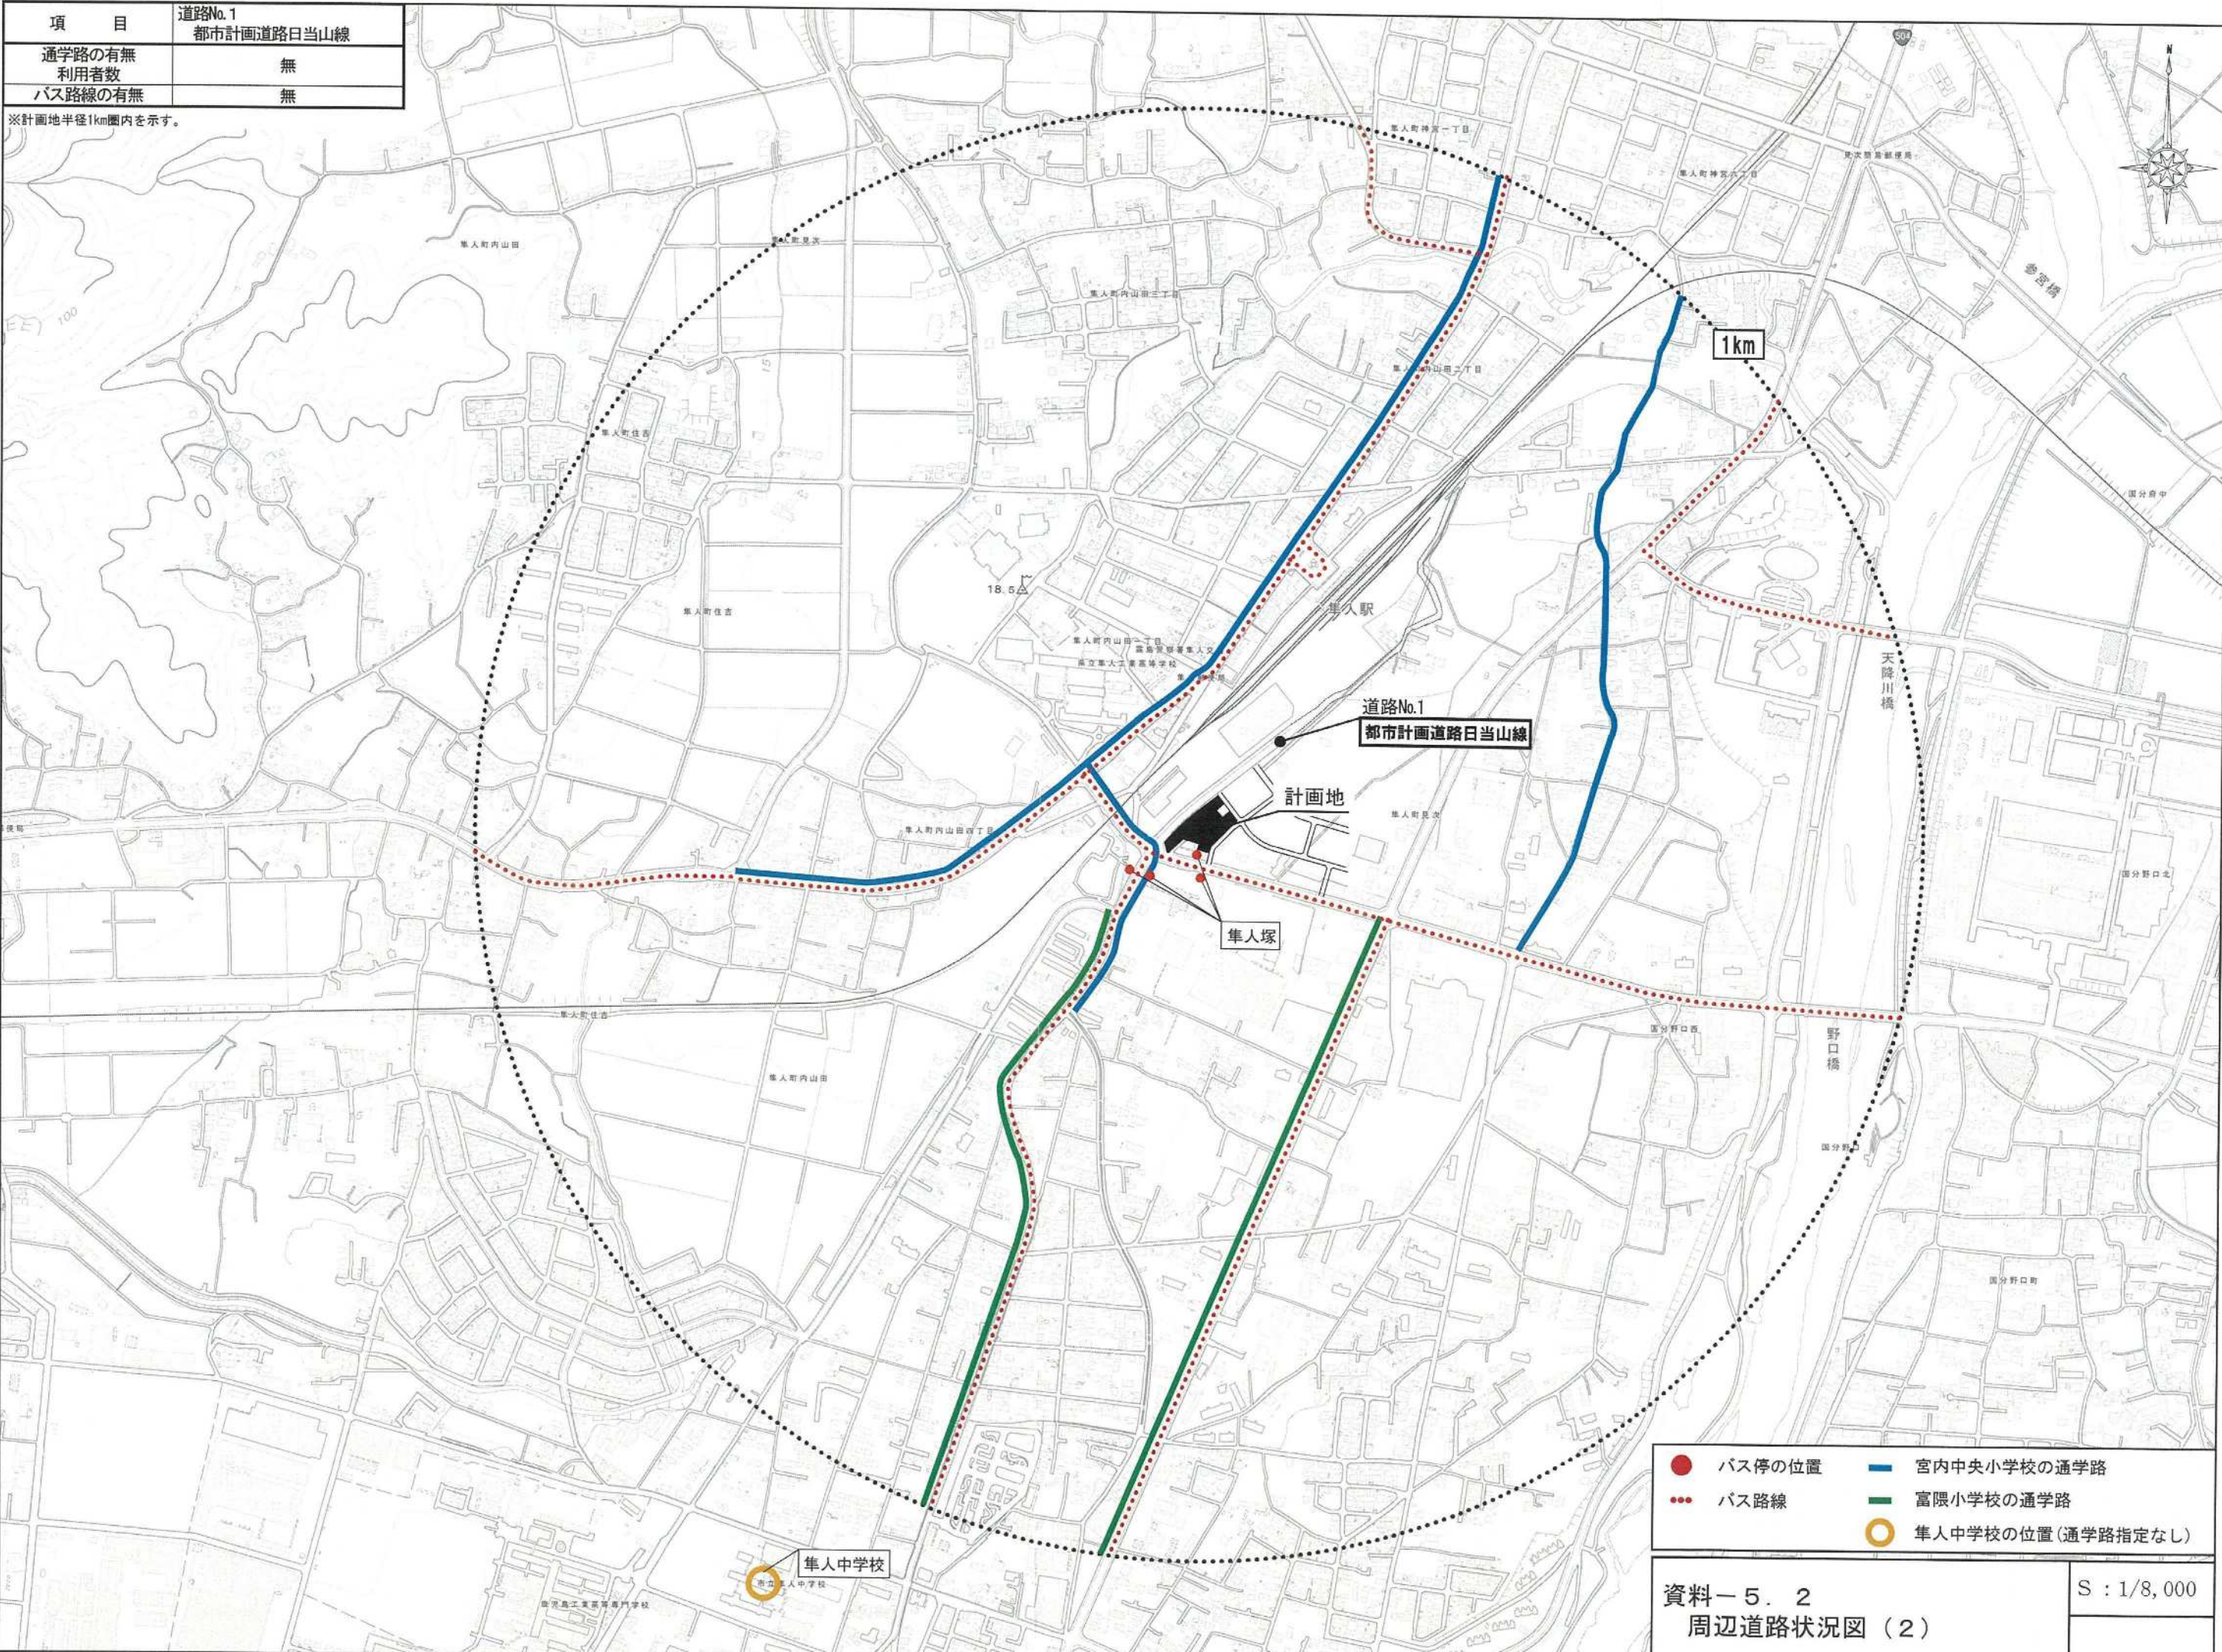

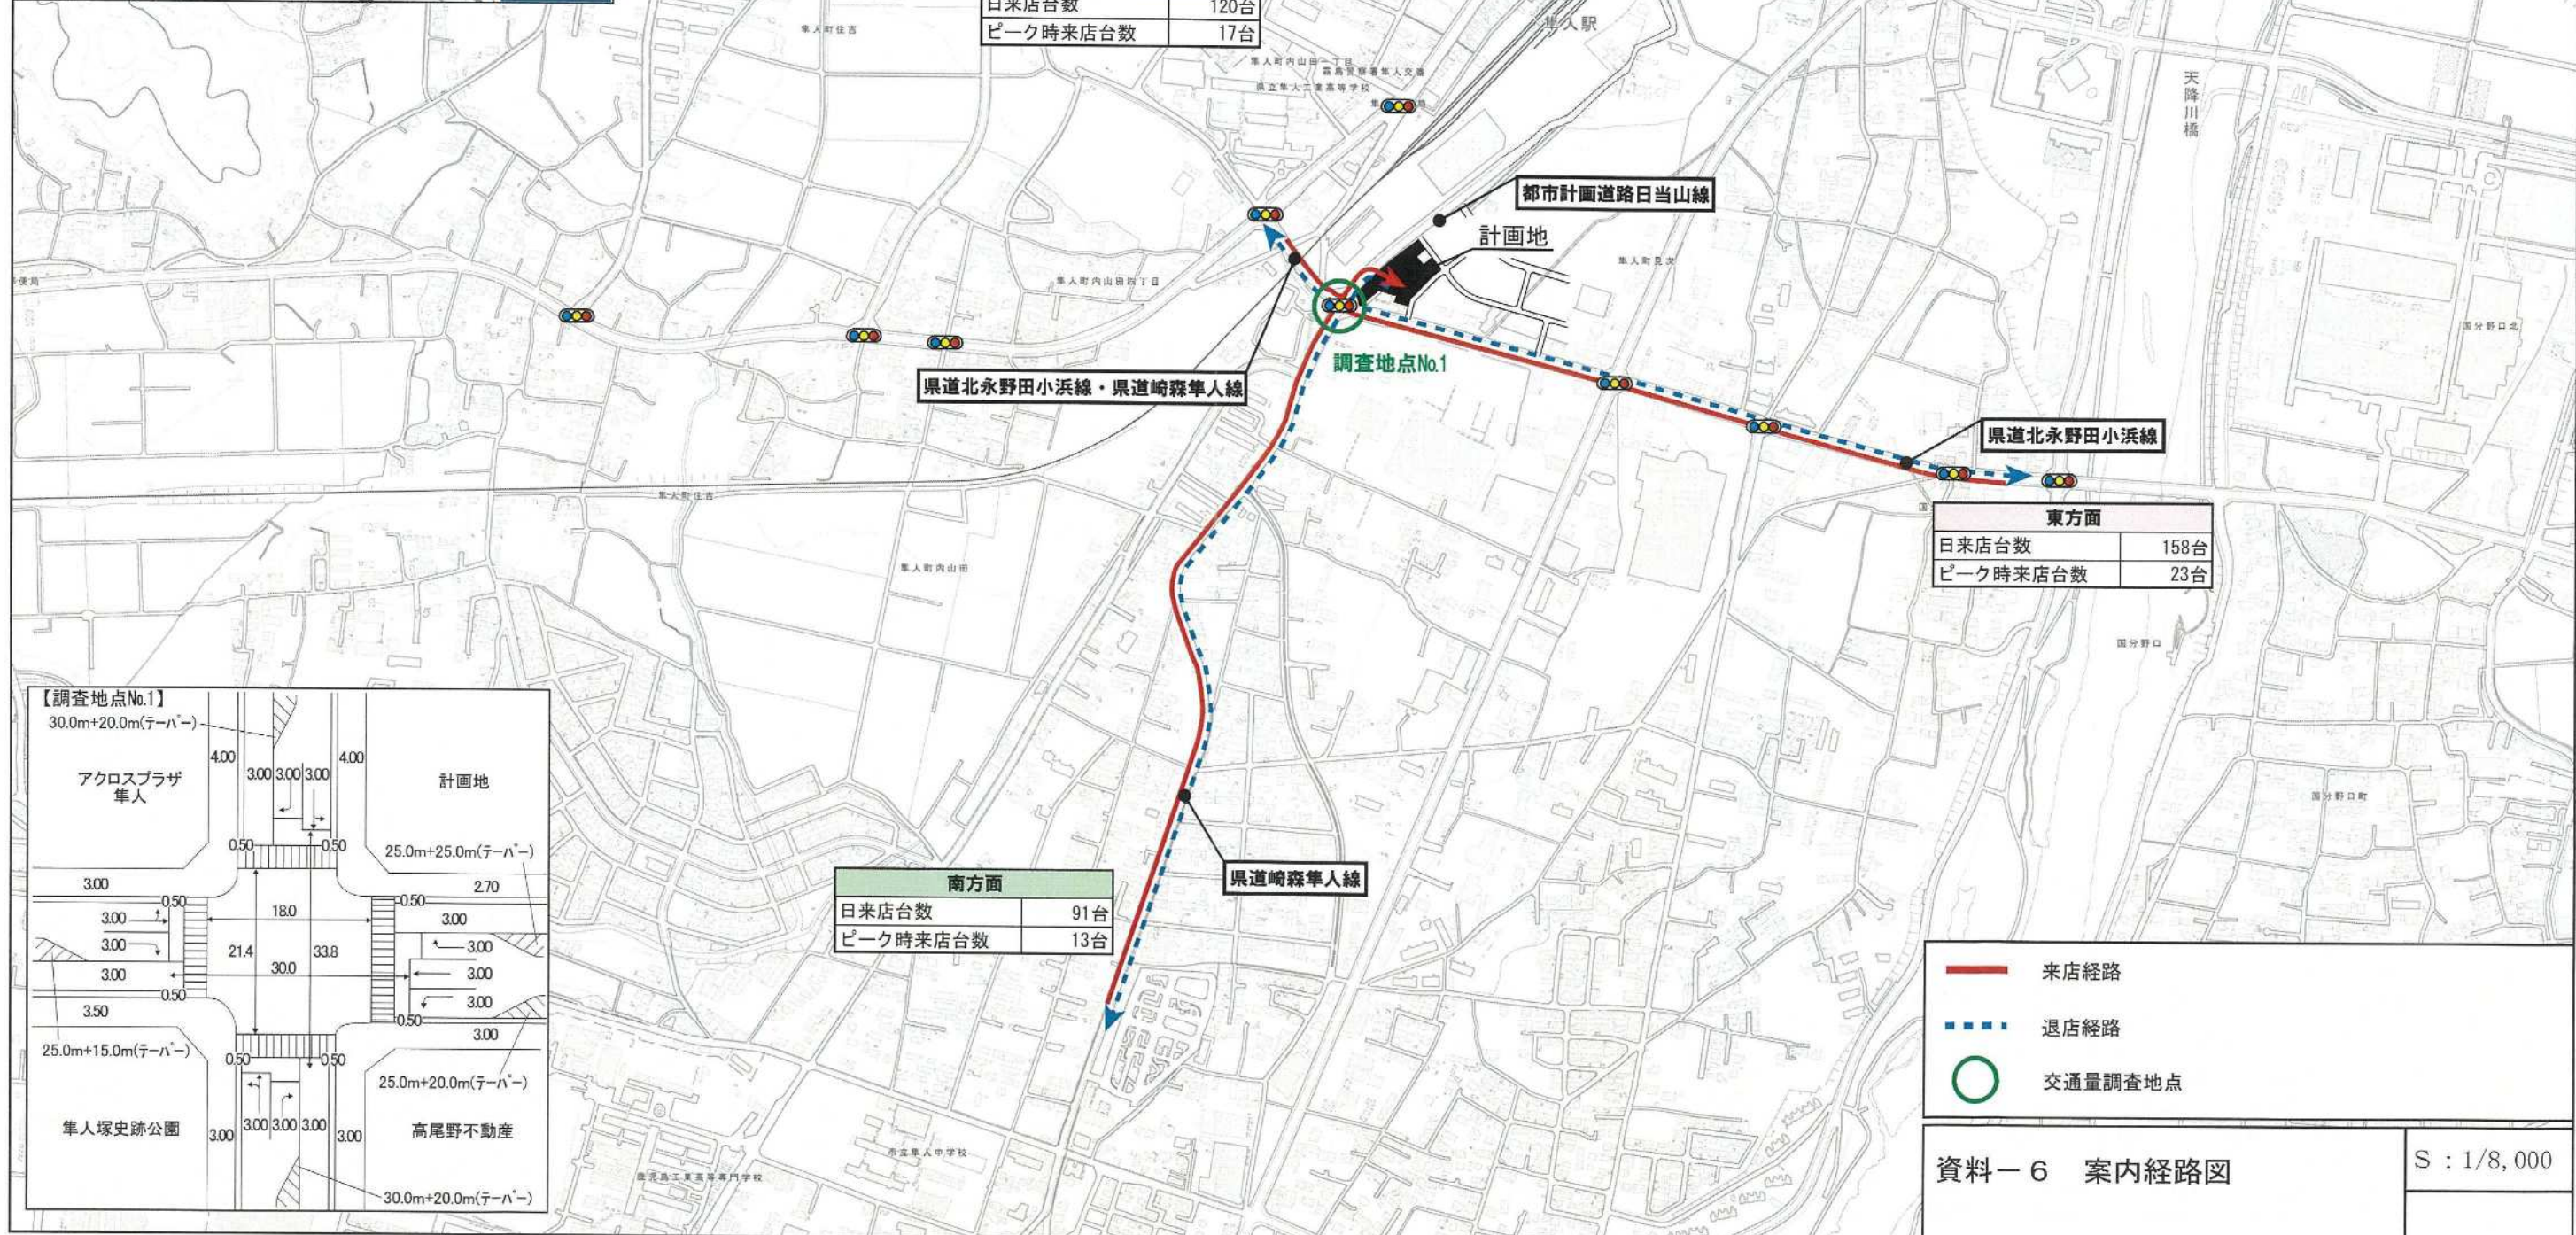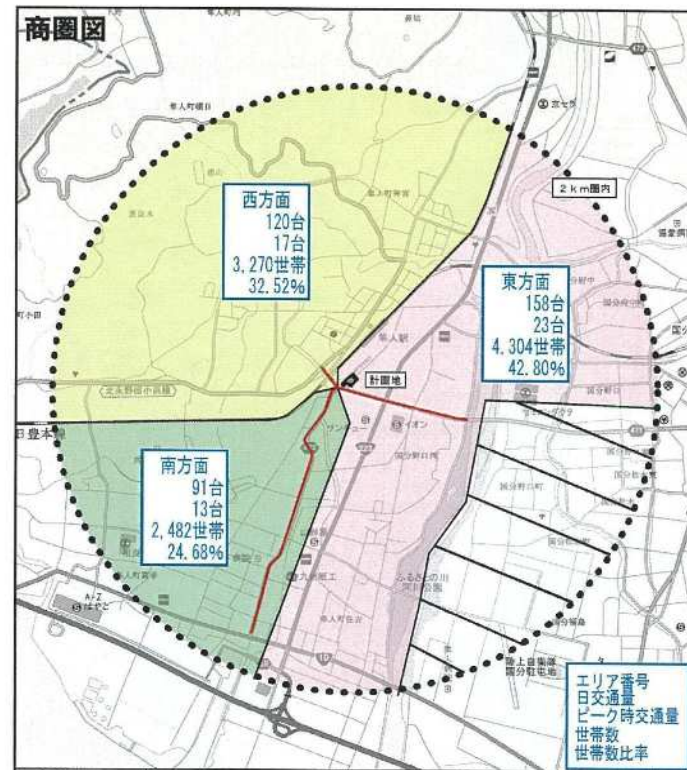





近隣商業地域	
地域の類型	C類型
規制区域	第3種

第2種住居地域	
地域の類型	B類型
規制区域	第2種


商業地域	
地域の類型	C類型
規制区域	第3種

凡 例	
A ~ D	等価騒音レベル予測地点 〔 〕内の（ ）は予測地点のGLを基準とした高さ
b , d	騒音レベル最大値予測地点 （ ）内は店舗GLを基準とした高さ

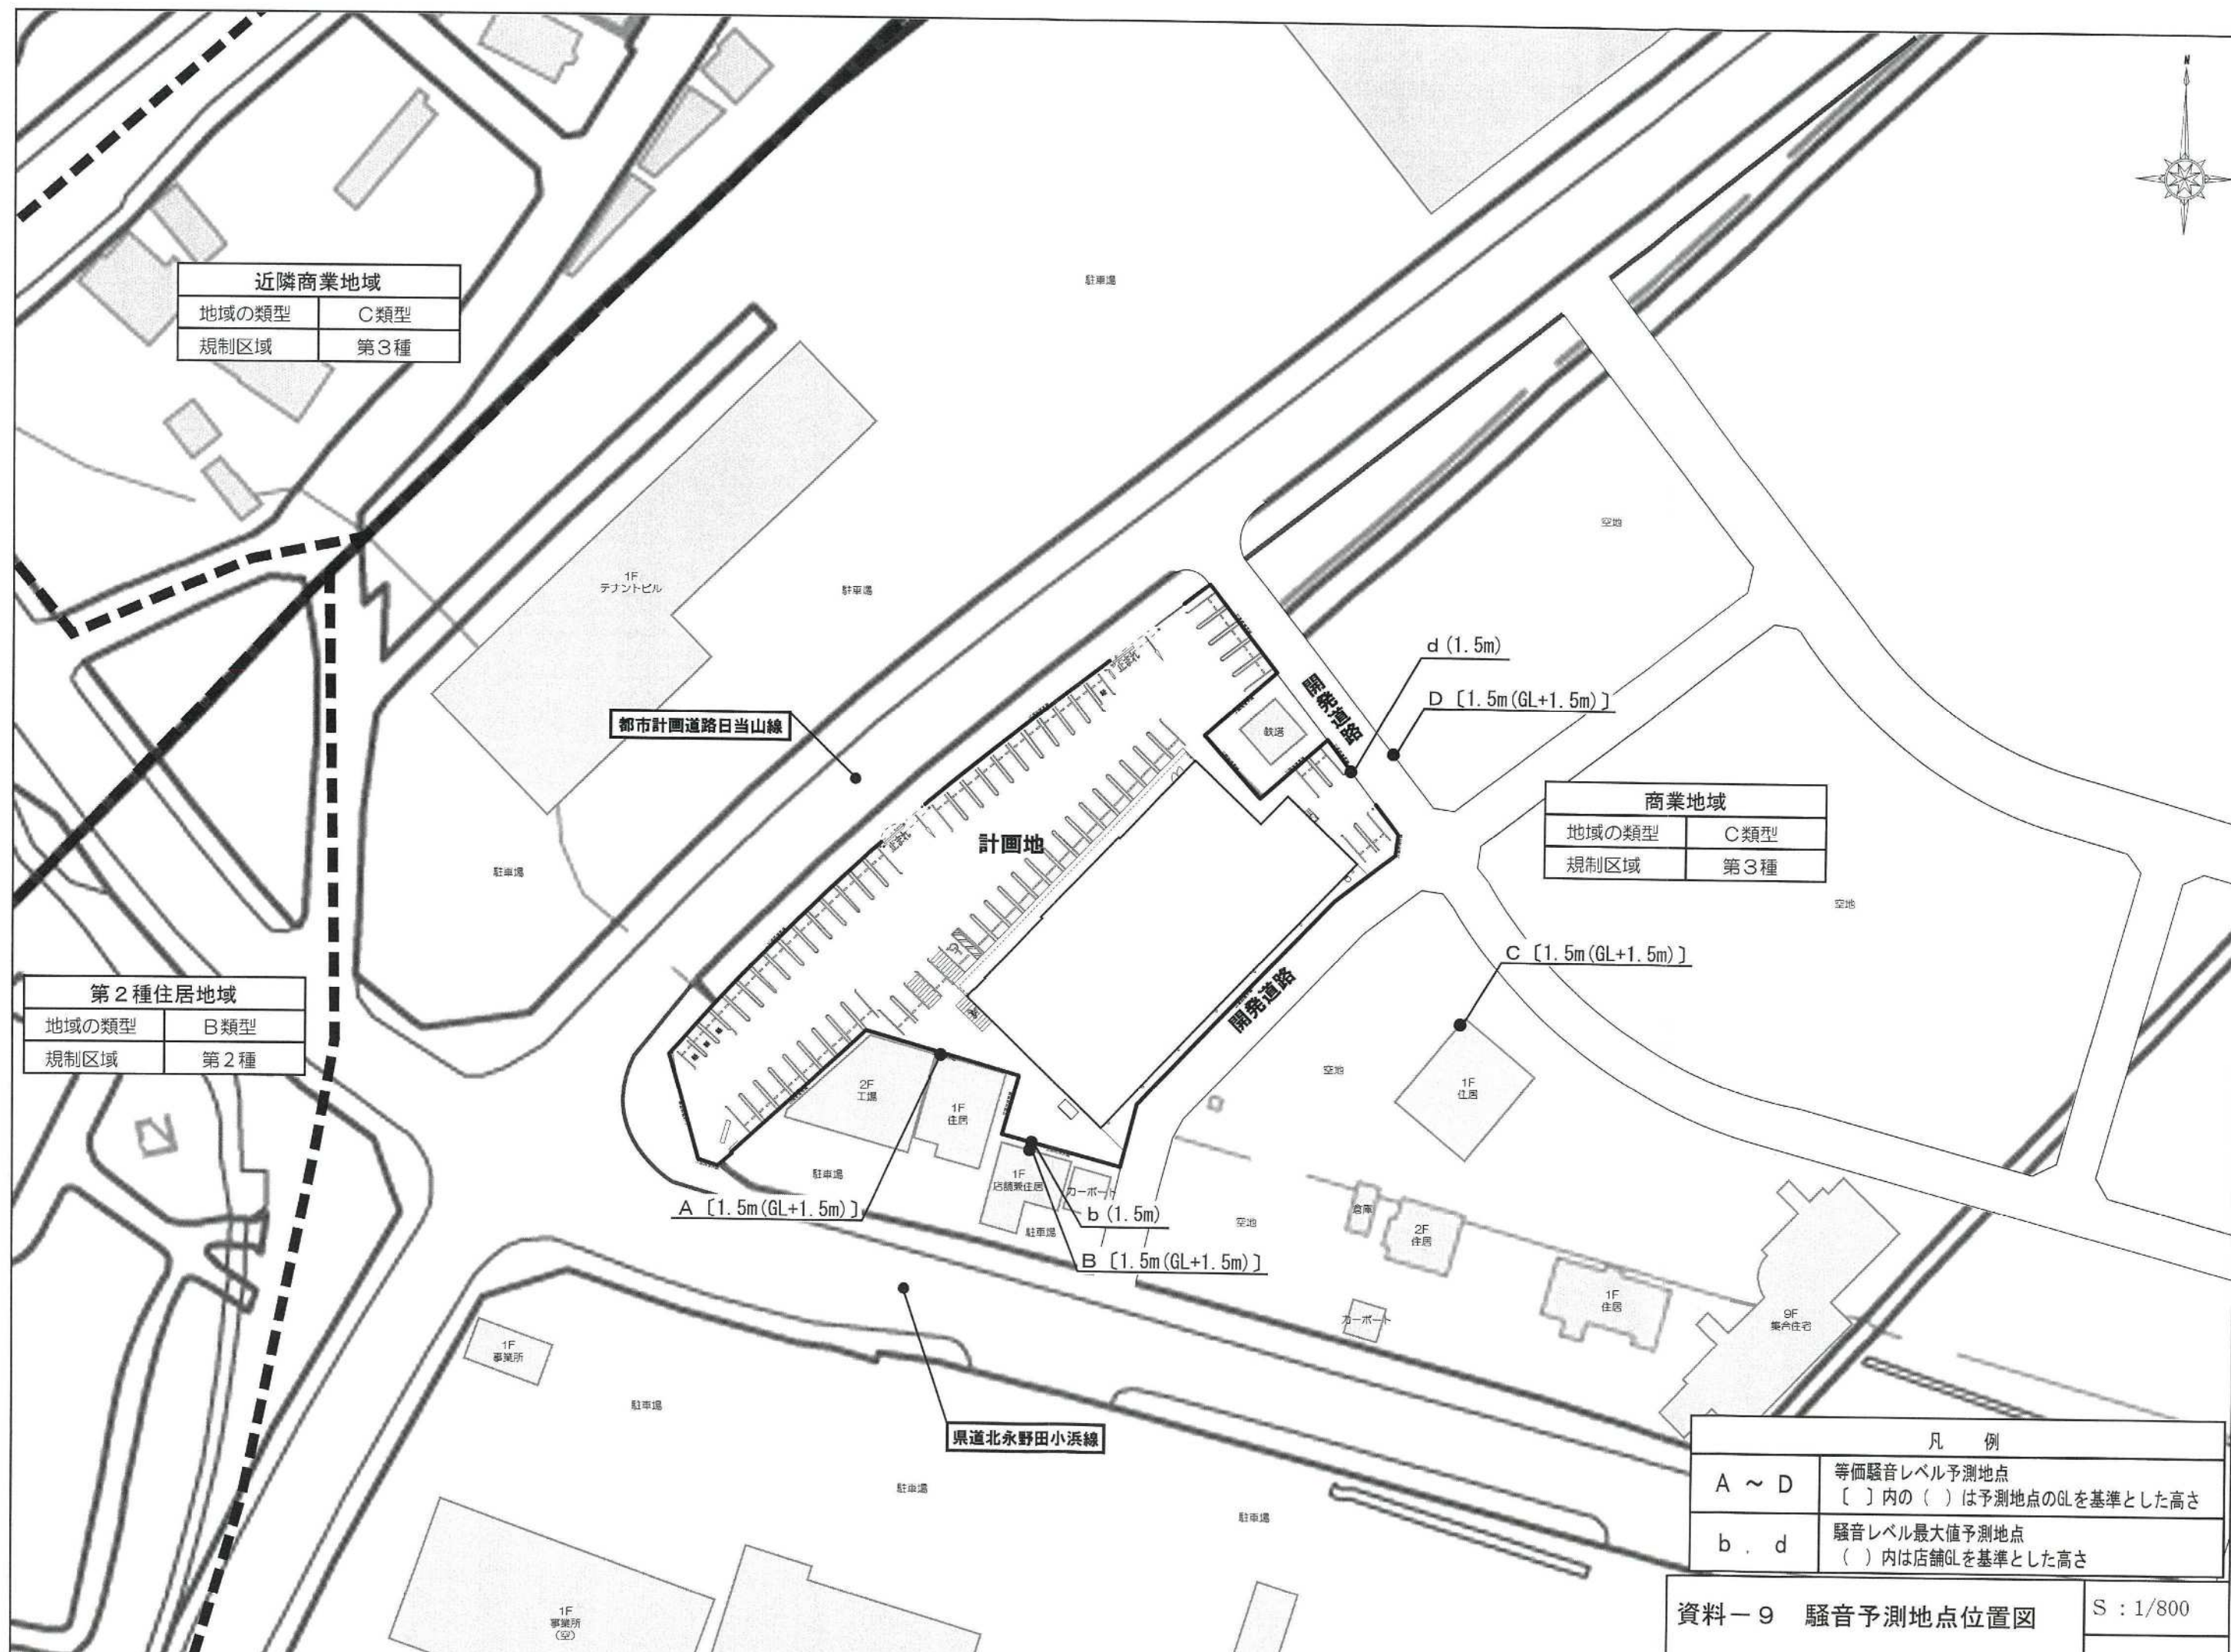

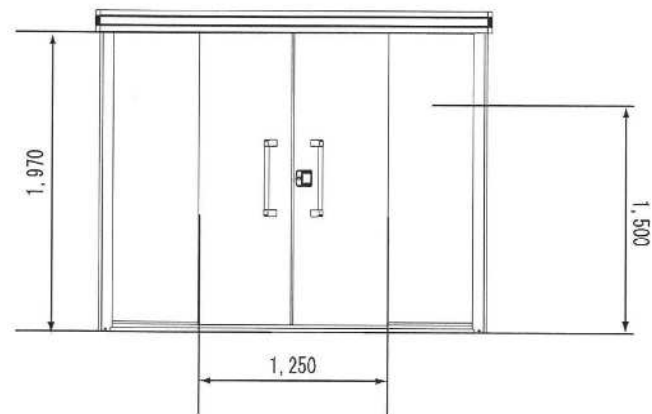

立面図

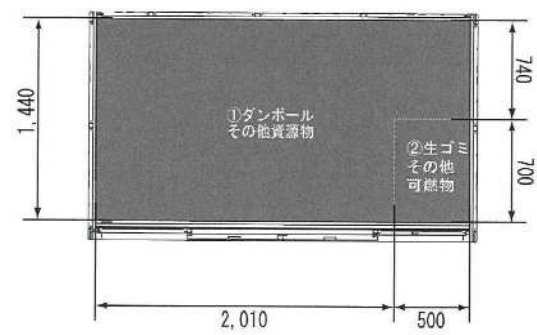


平面図

保管面積


$$\begin{aligned}
 &1.44\text{m} \times 2.01\text{m} + (0.74\text{m} \times 0.50\text{m}) = 3.26\text{m}^2 \text{ (ダンボール・その他資源物)} \\
 &0.70\text{m} \times 0.50\text{m} = 0.35\text{m}^2 \text{ (生ゴミ・その他可燃物)} \\
 &\text{計} = 3.61\text{m}^2
 \end{aligned}$$

保管容量


$$\begin{aligned}
 &3.26\text{m}^2 \times \text{H}1.5\text{m} = 4.89\text{m}^3 \text{ (ダンボール・その他資源物)} \\
 &0.35\text{m}^2 \times \text{H}1.5\text{m} = 0.52\text{m}^3 \text{ (生ゴミ・その他可燃物)} \\
 &\text{計} = 5.41\text{m}^3
 \end{aligned}$$

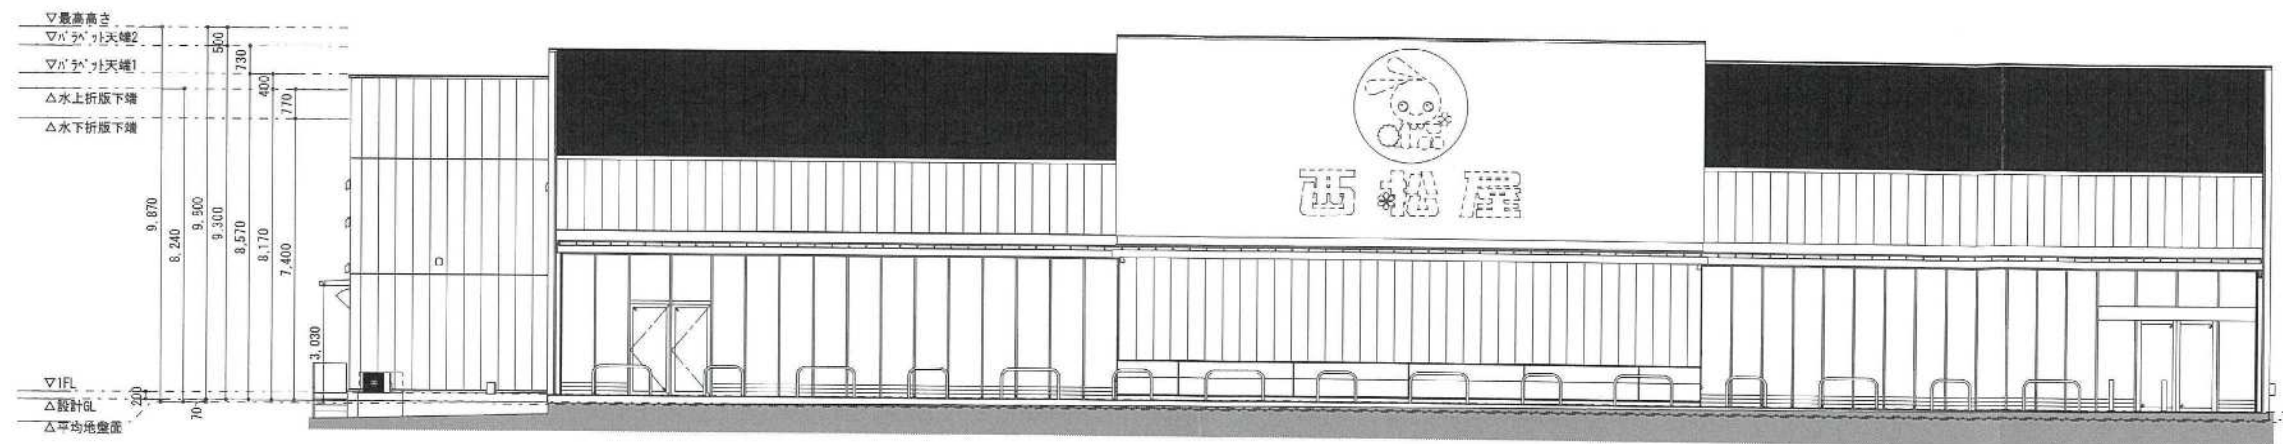


北西側立面図

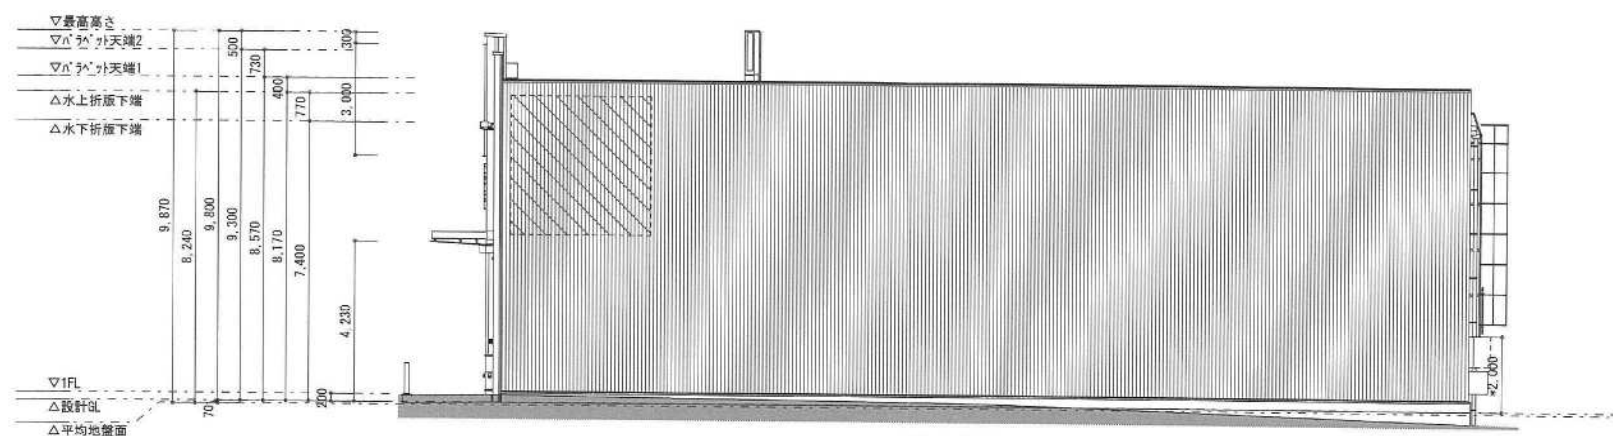

西南側立面図

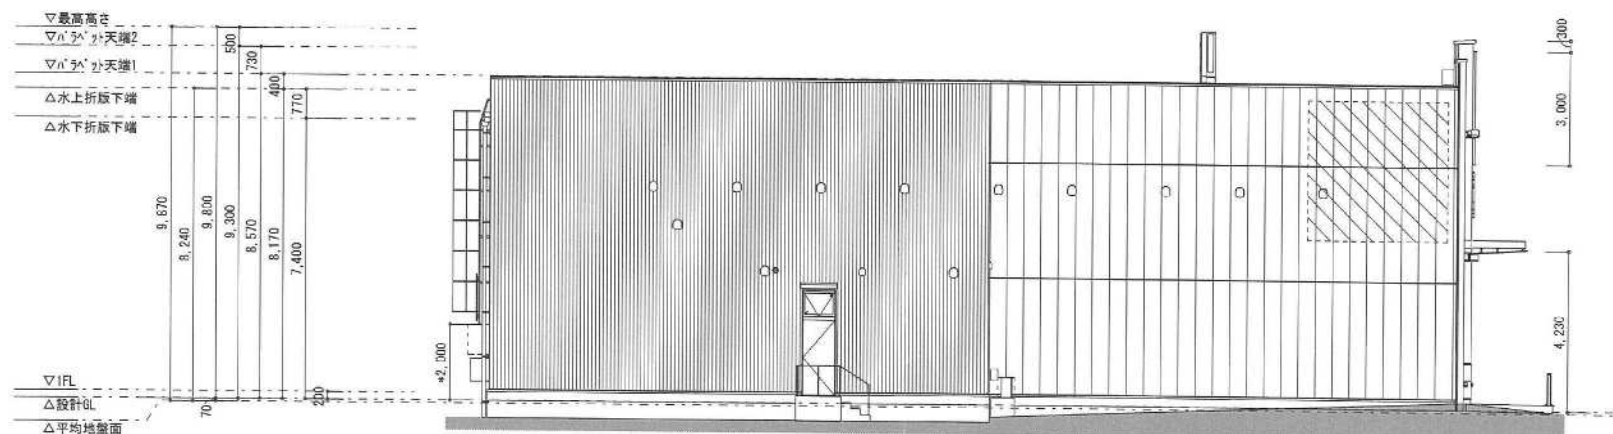

東北側立面図

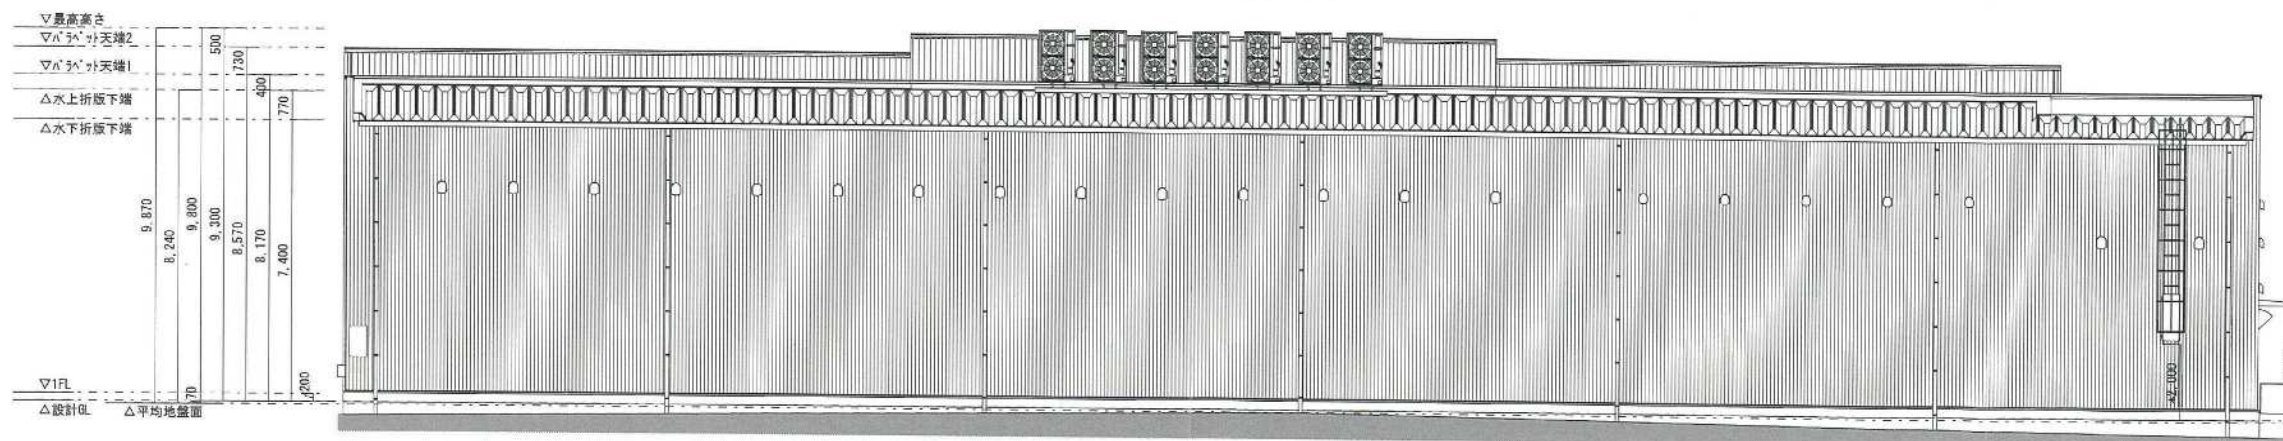

南東側立面図