


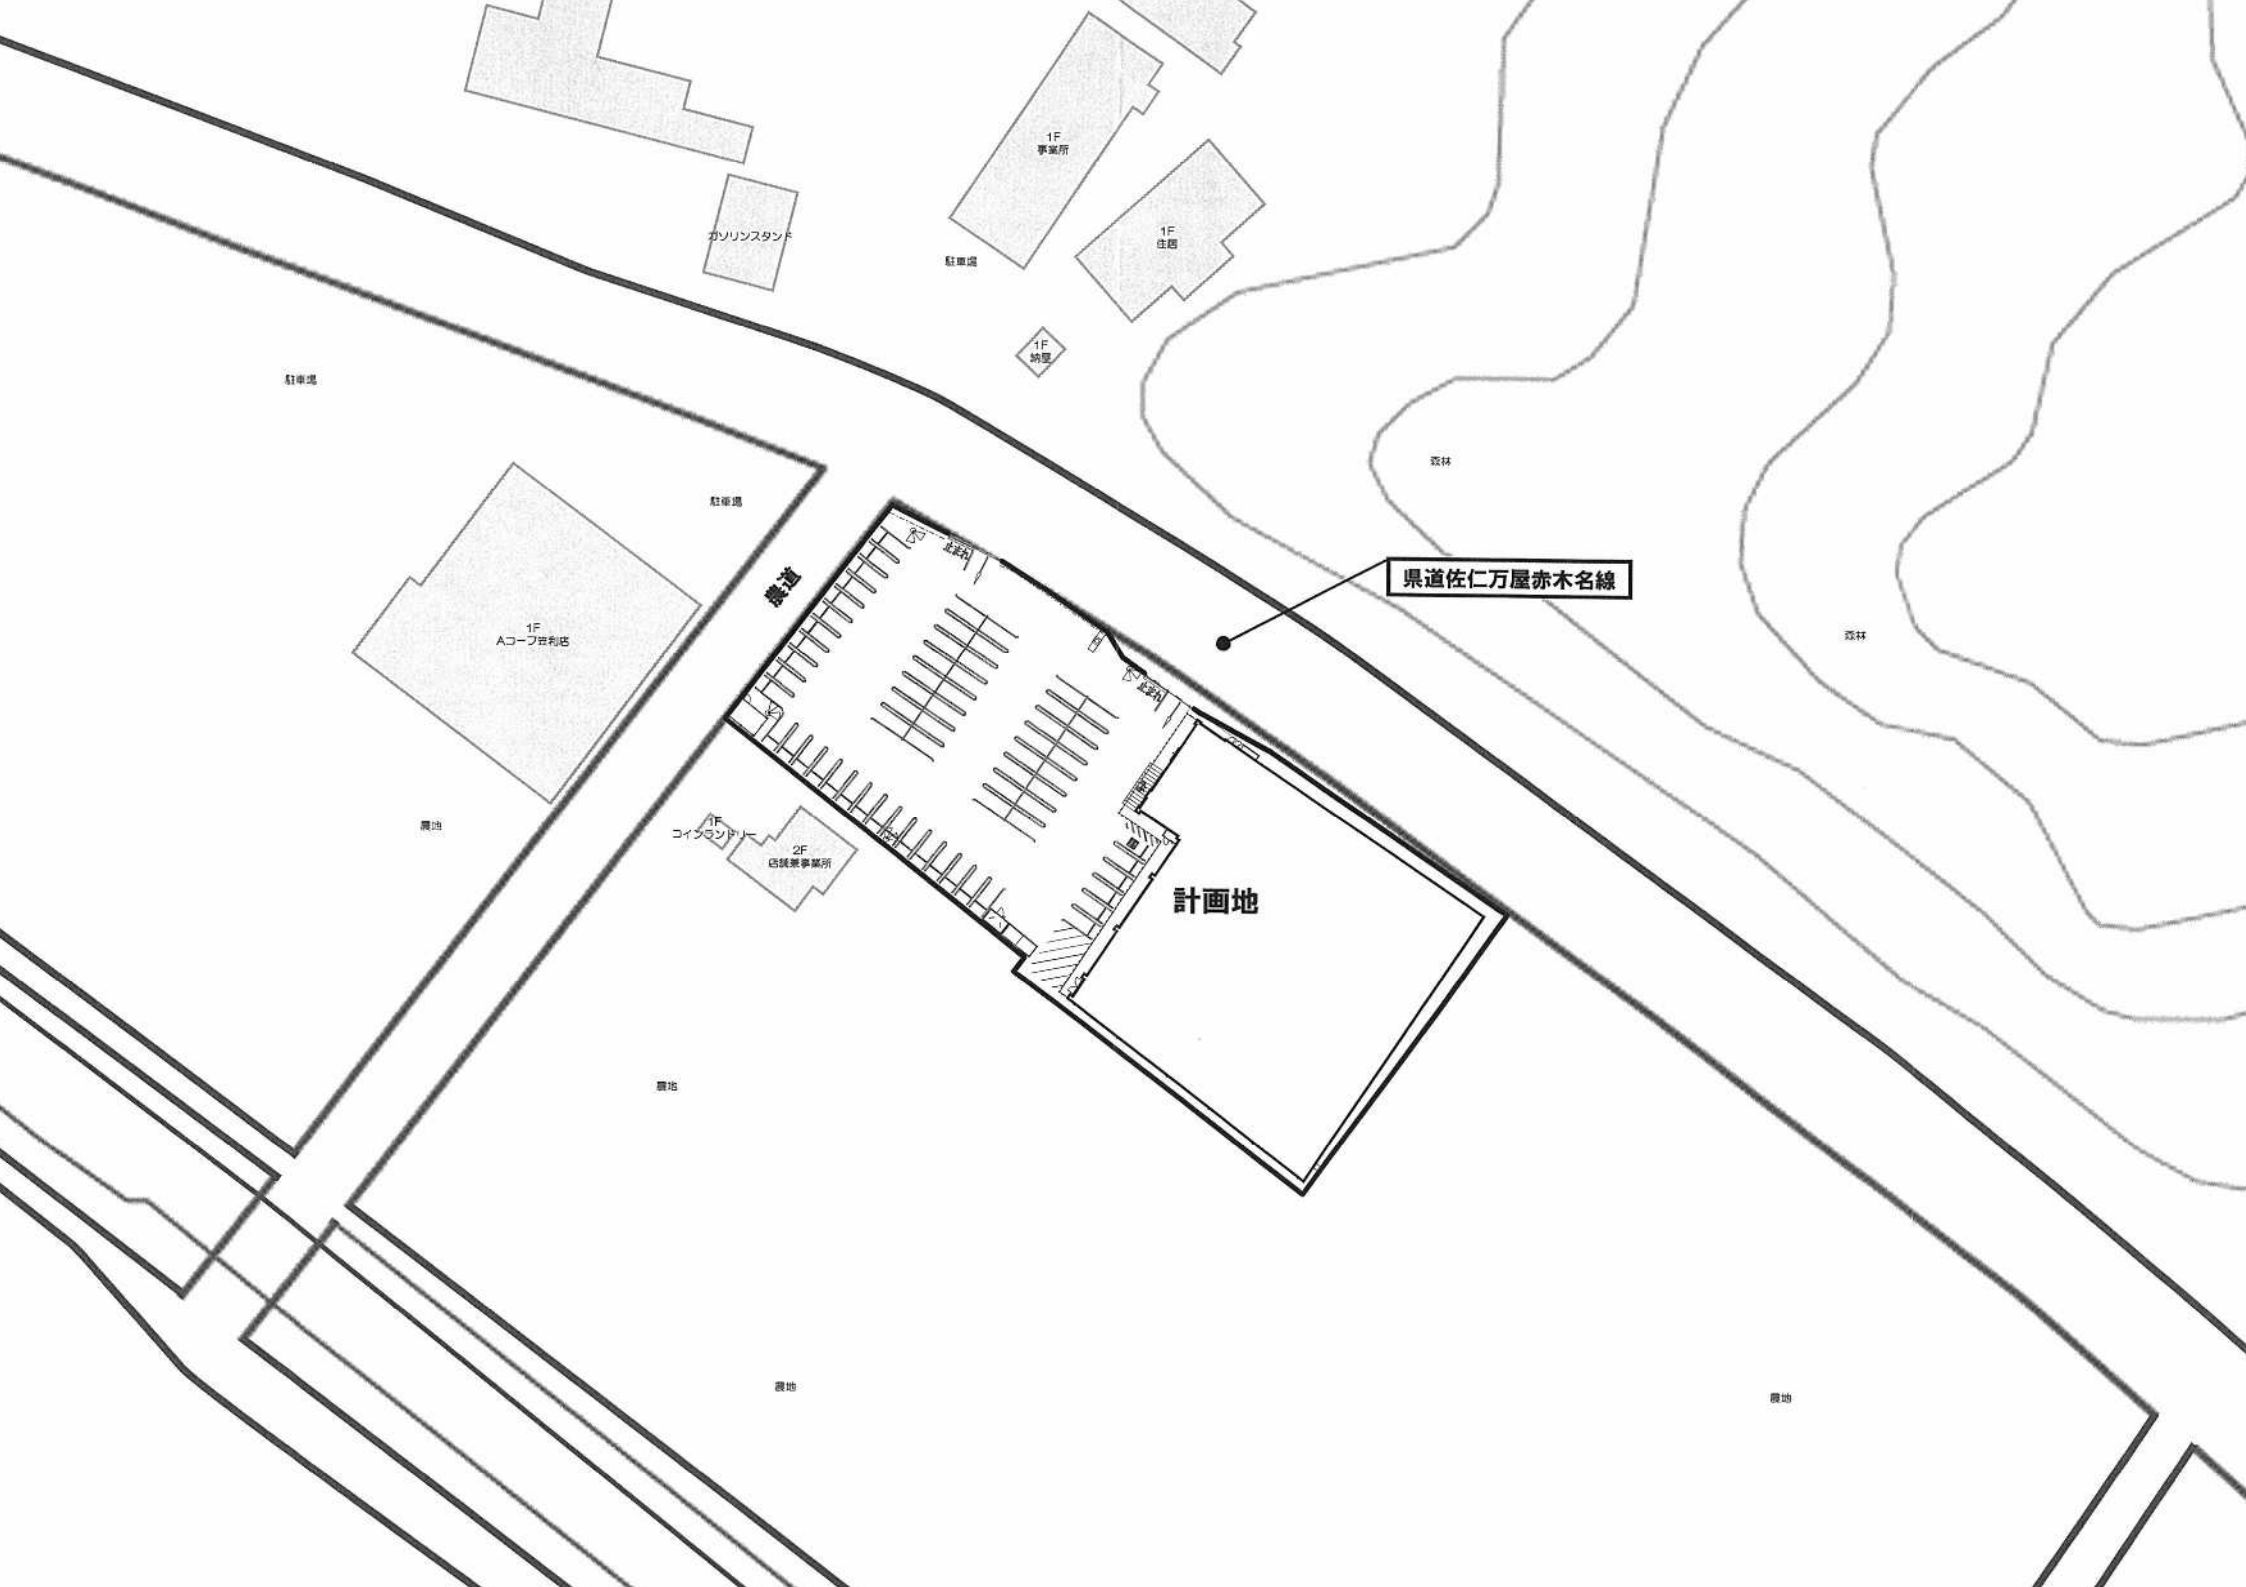



駐車場

ガソリンスタンド

駐車場

1F
事業所

1F
住居

1F
納屋

森林

森林

駐車場

1F
Aコープ世利店

農地

1F
コインランドリー

2F
店舗兼事務所

農地


農地


農地


農道


県道佐仁万屋赤木名線


計画地

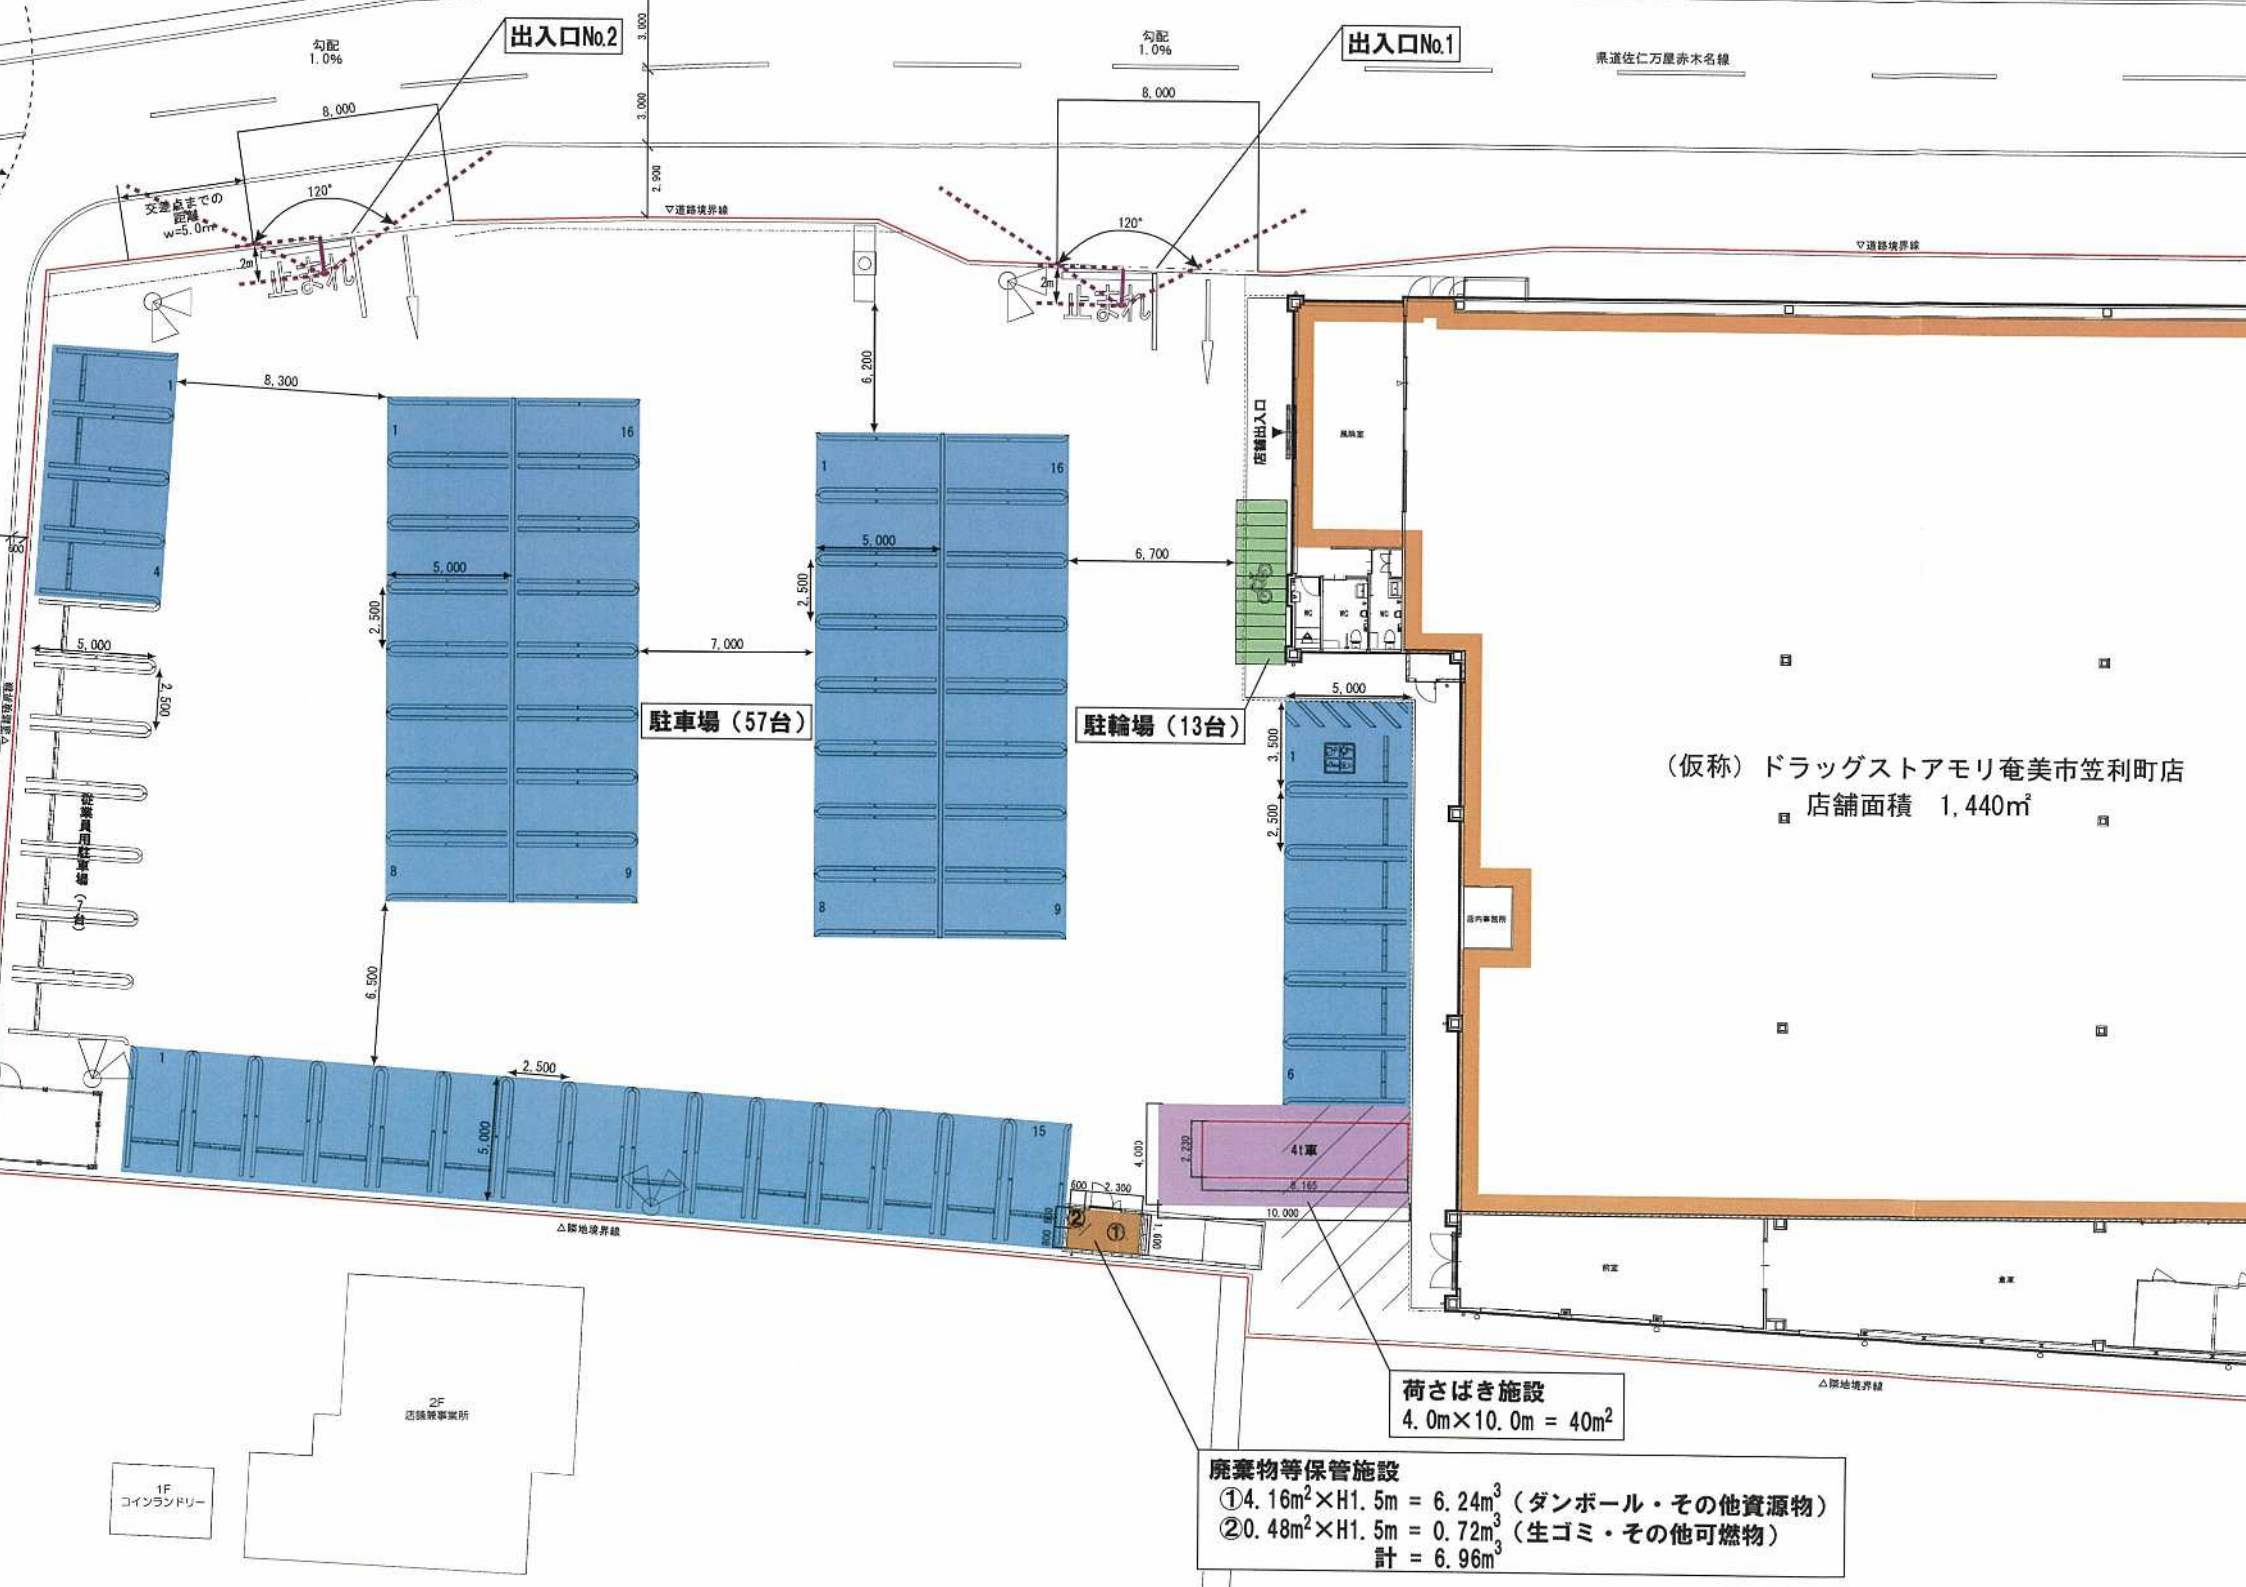

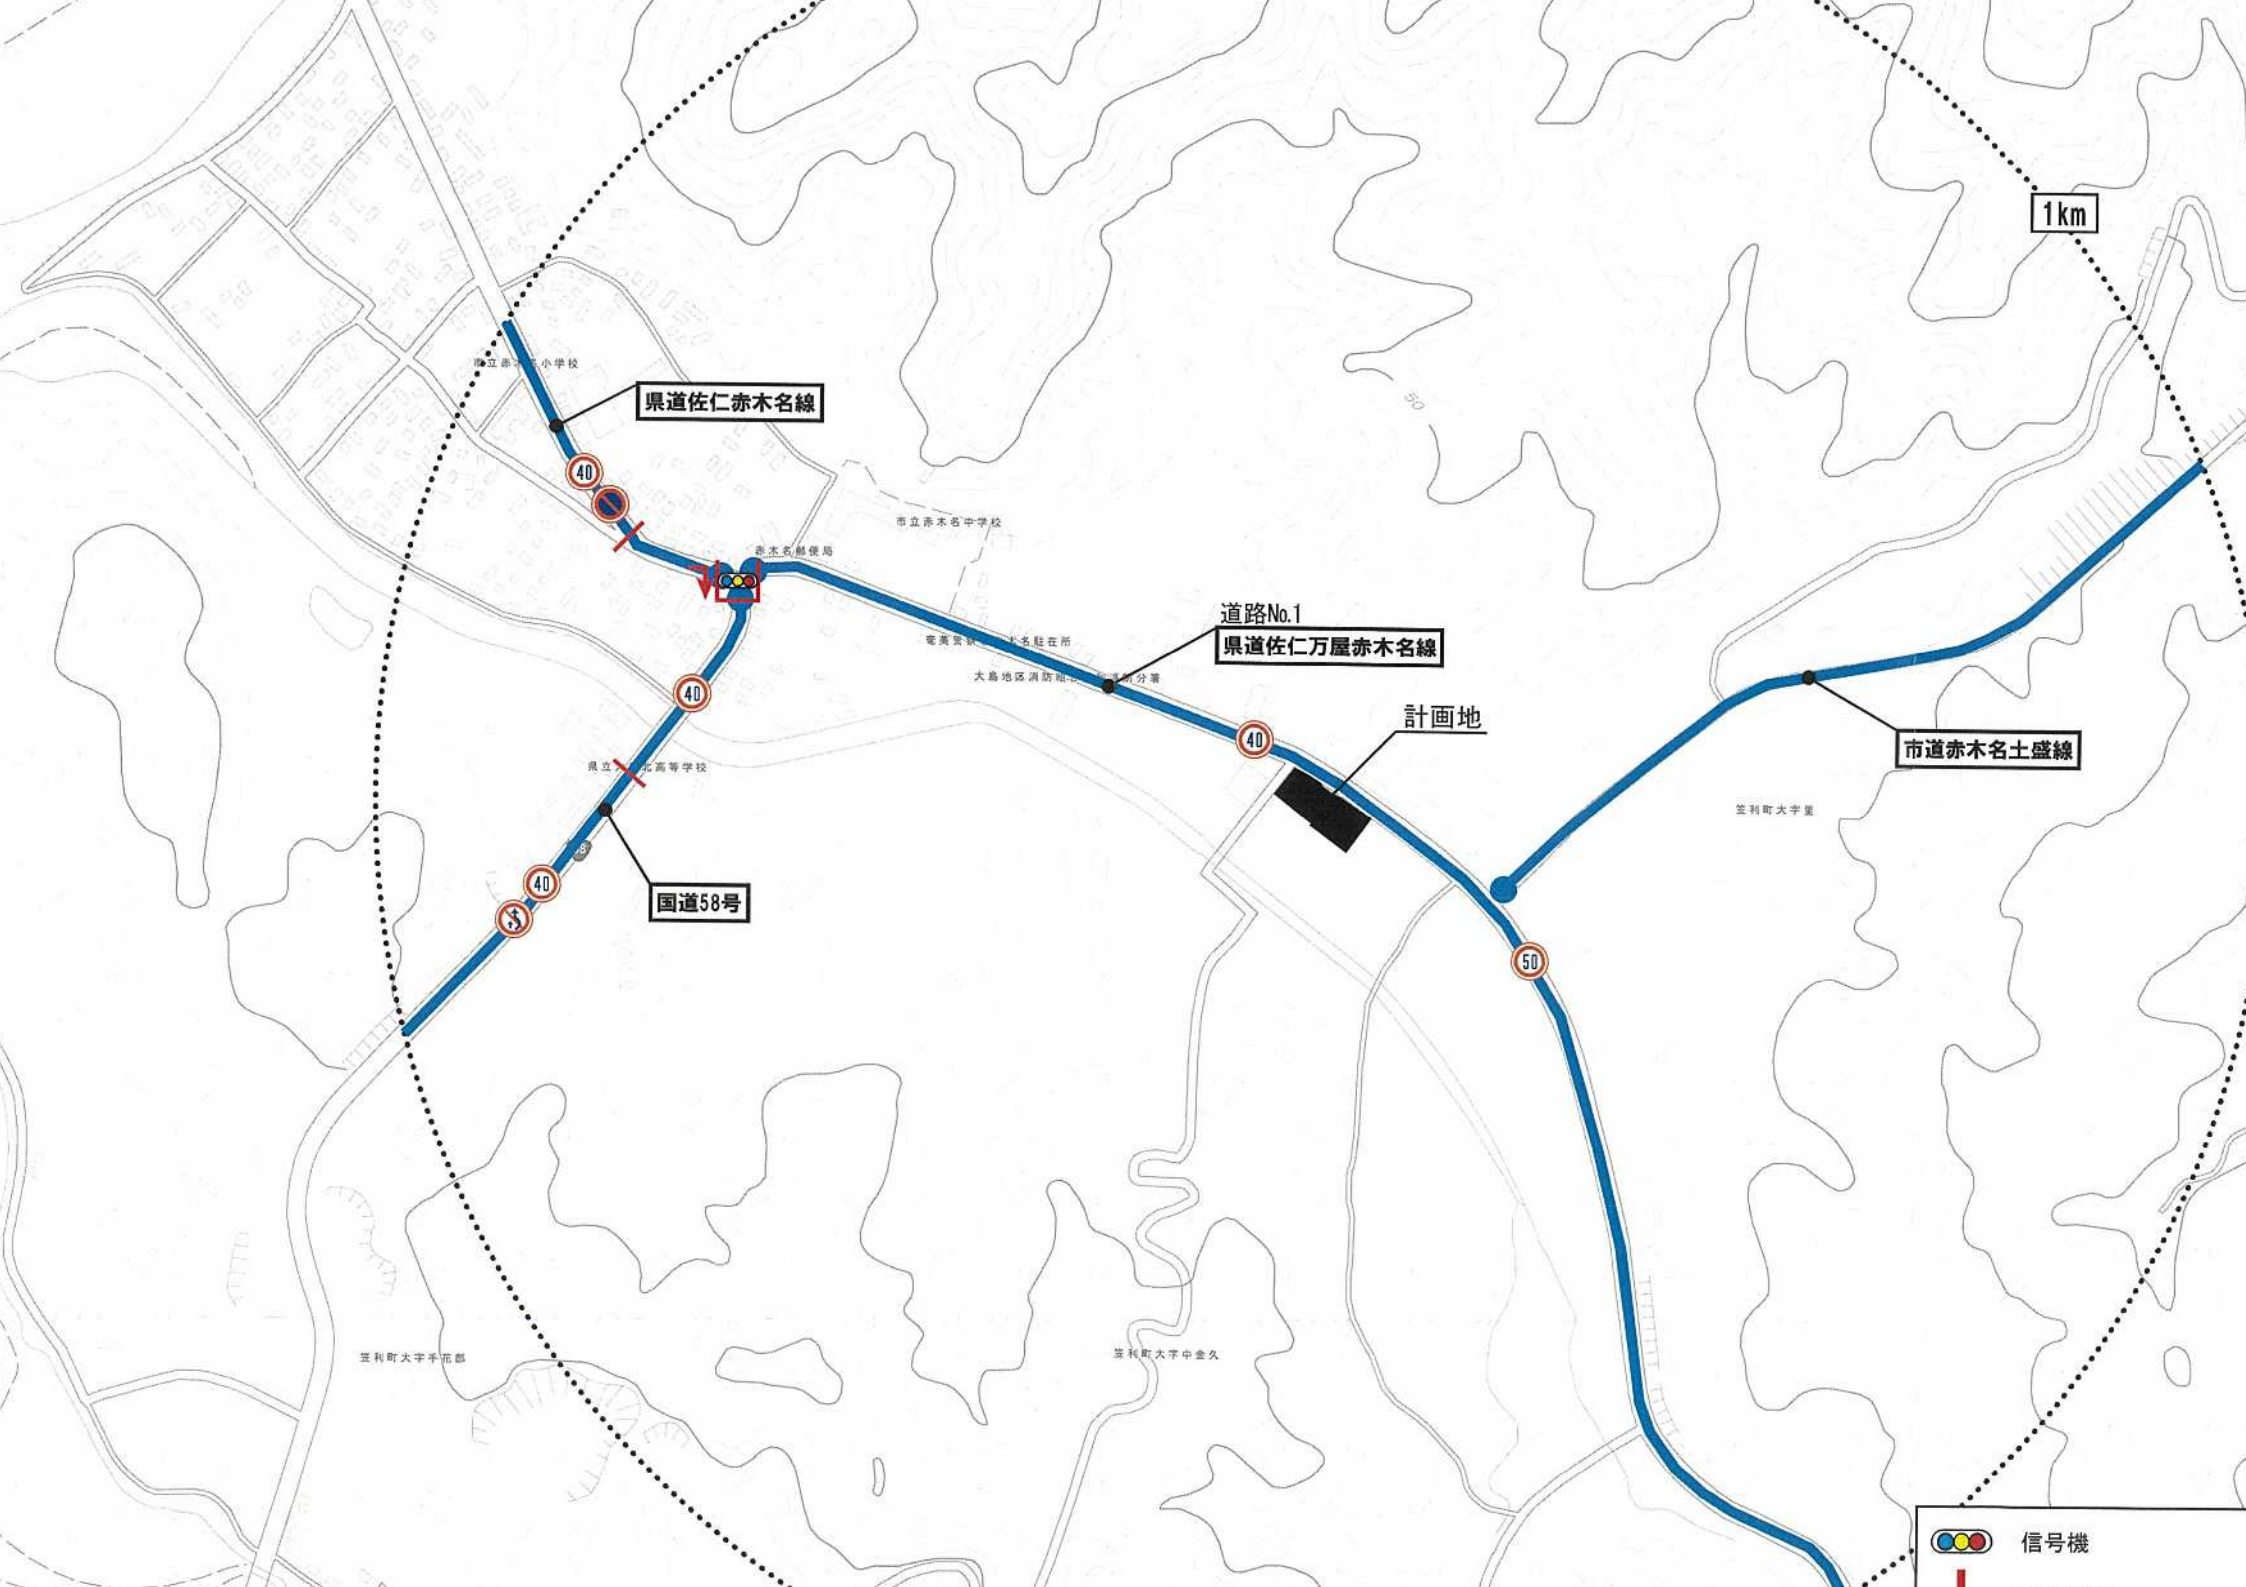

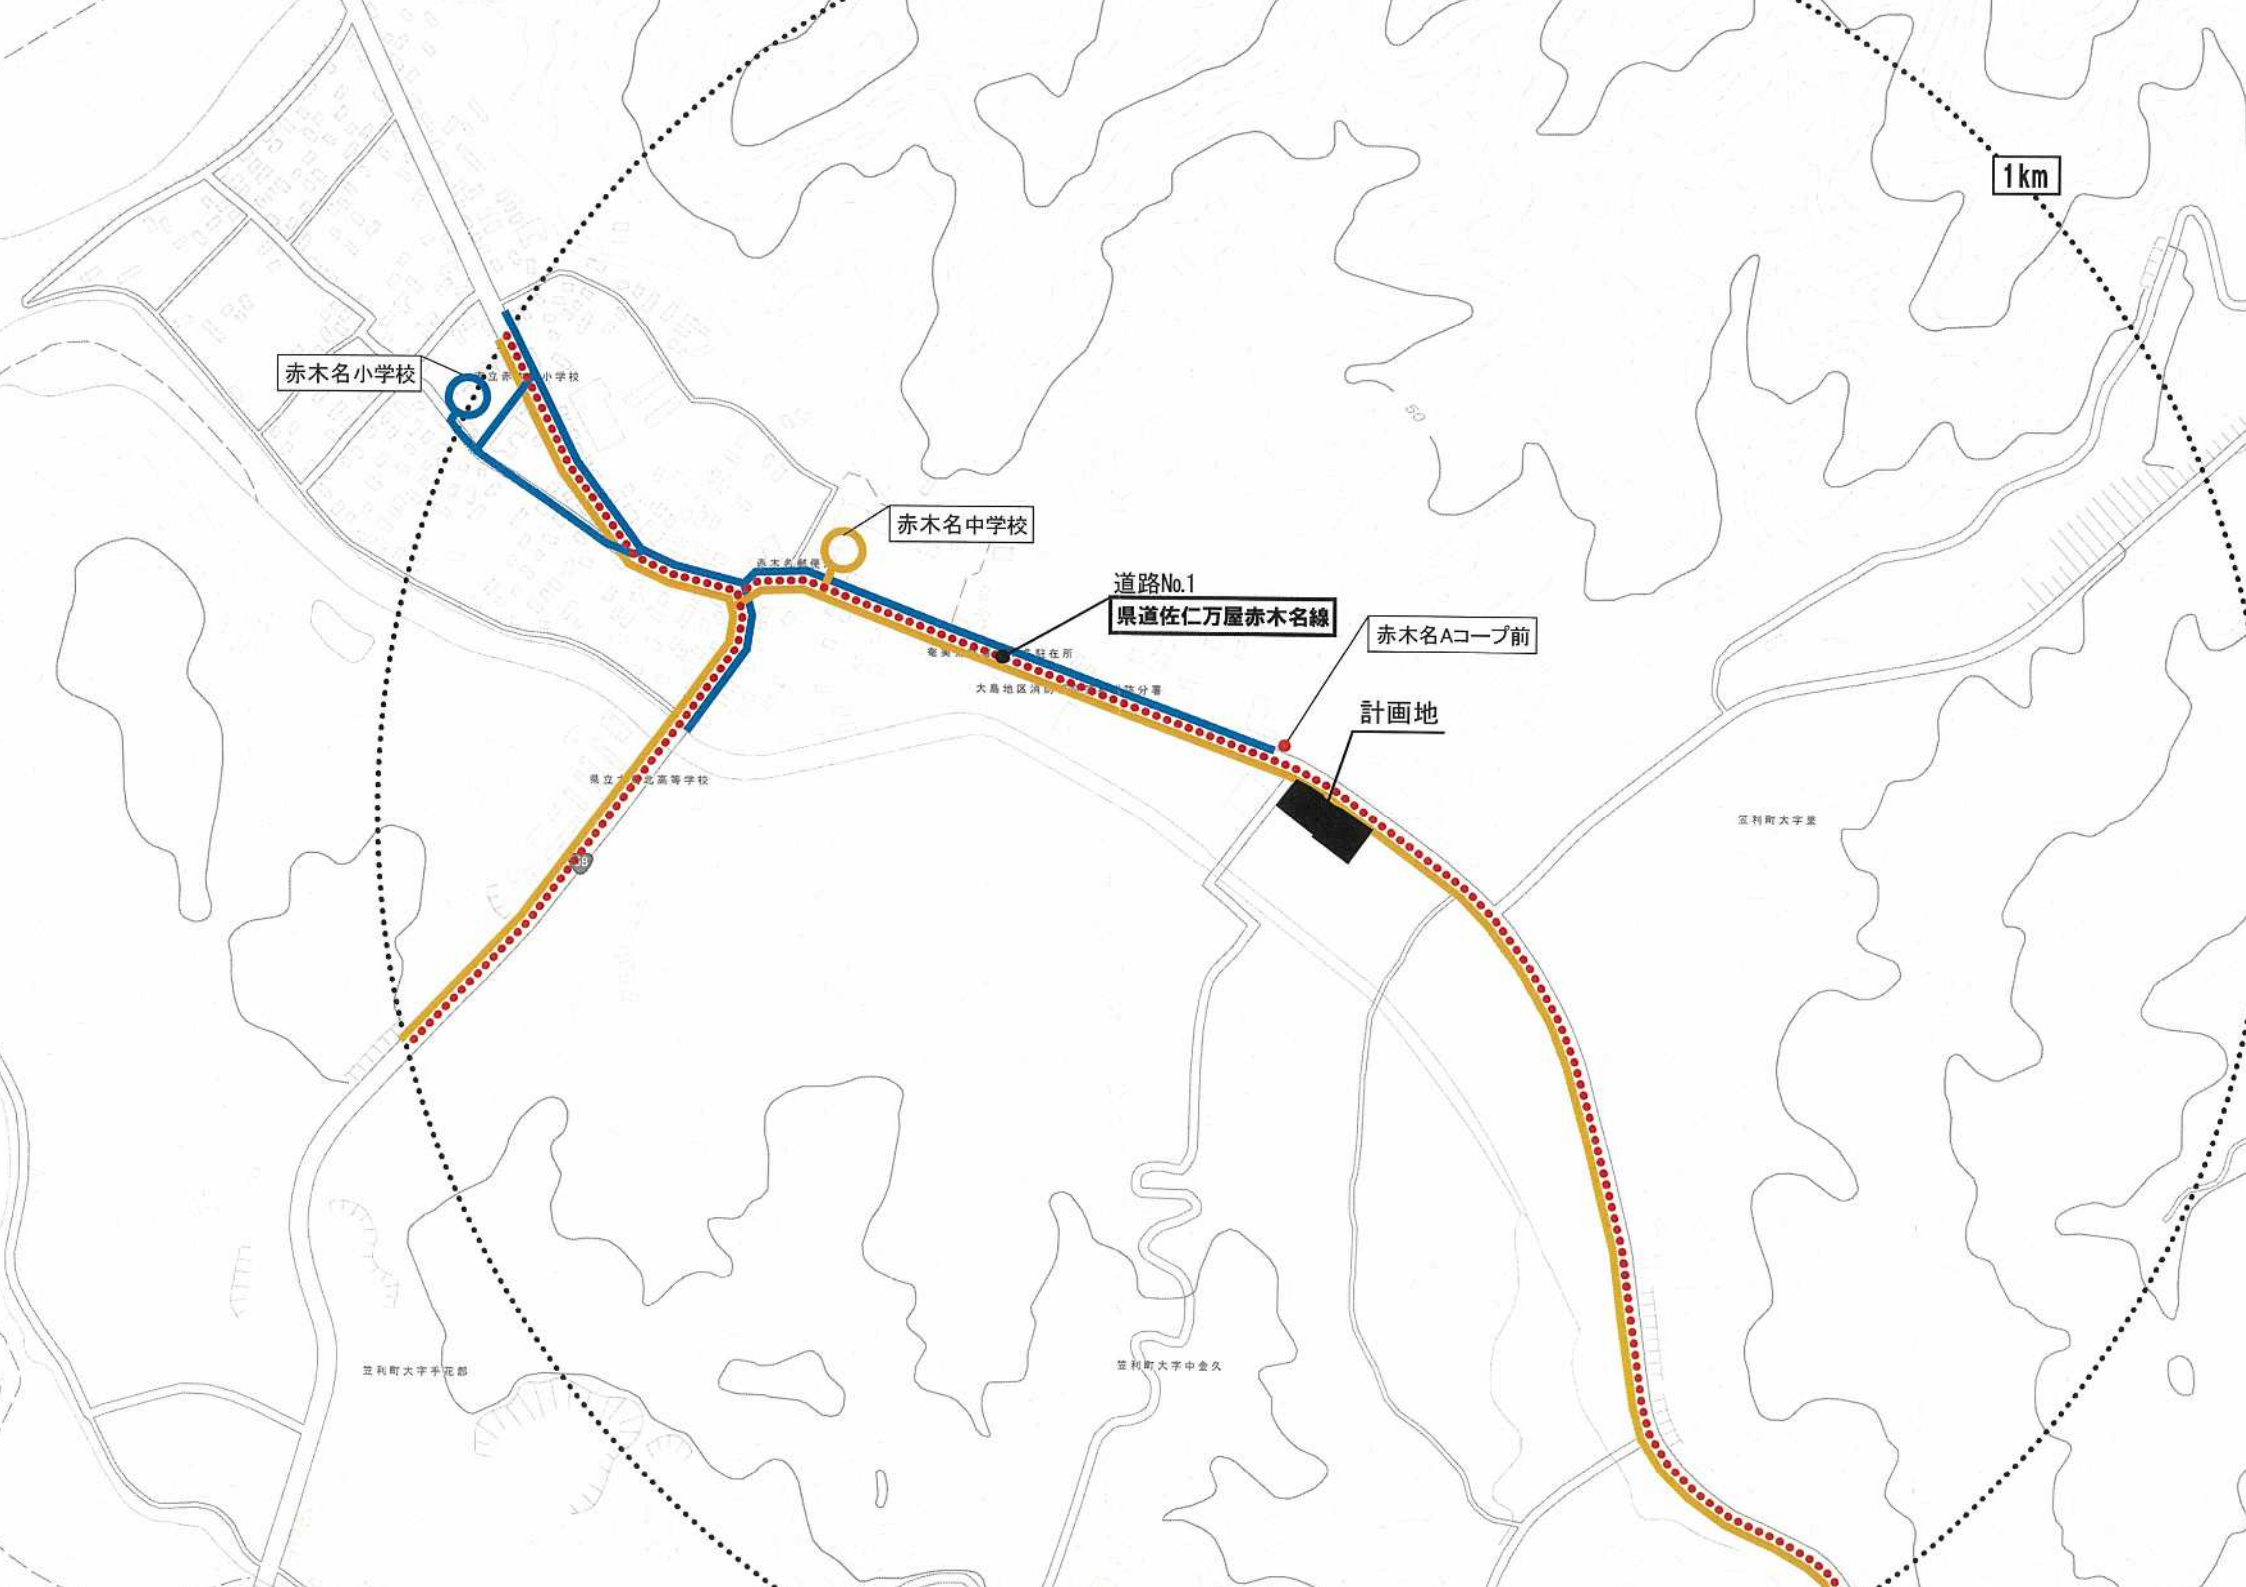


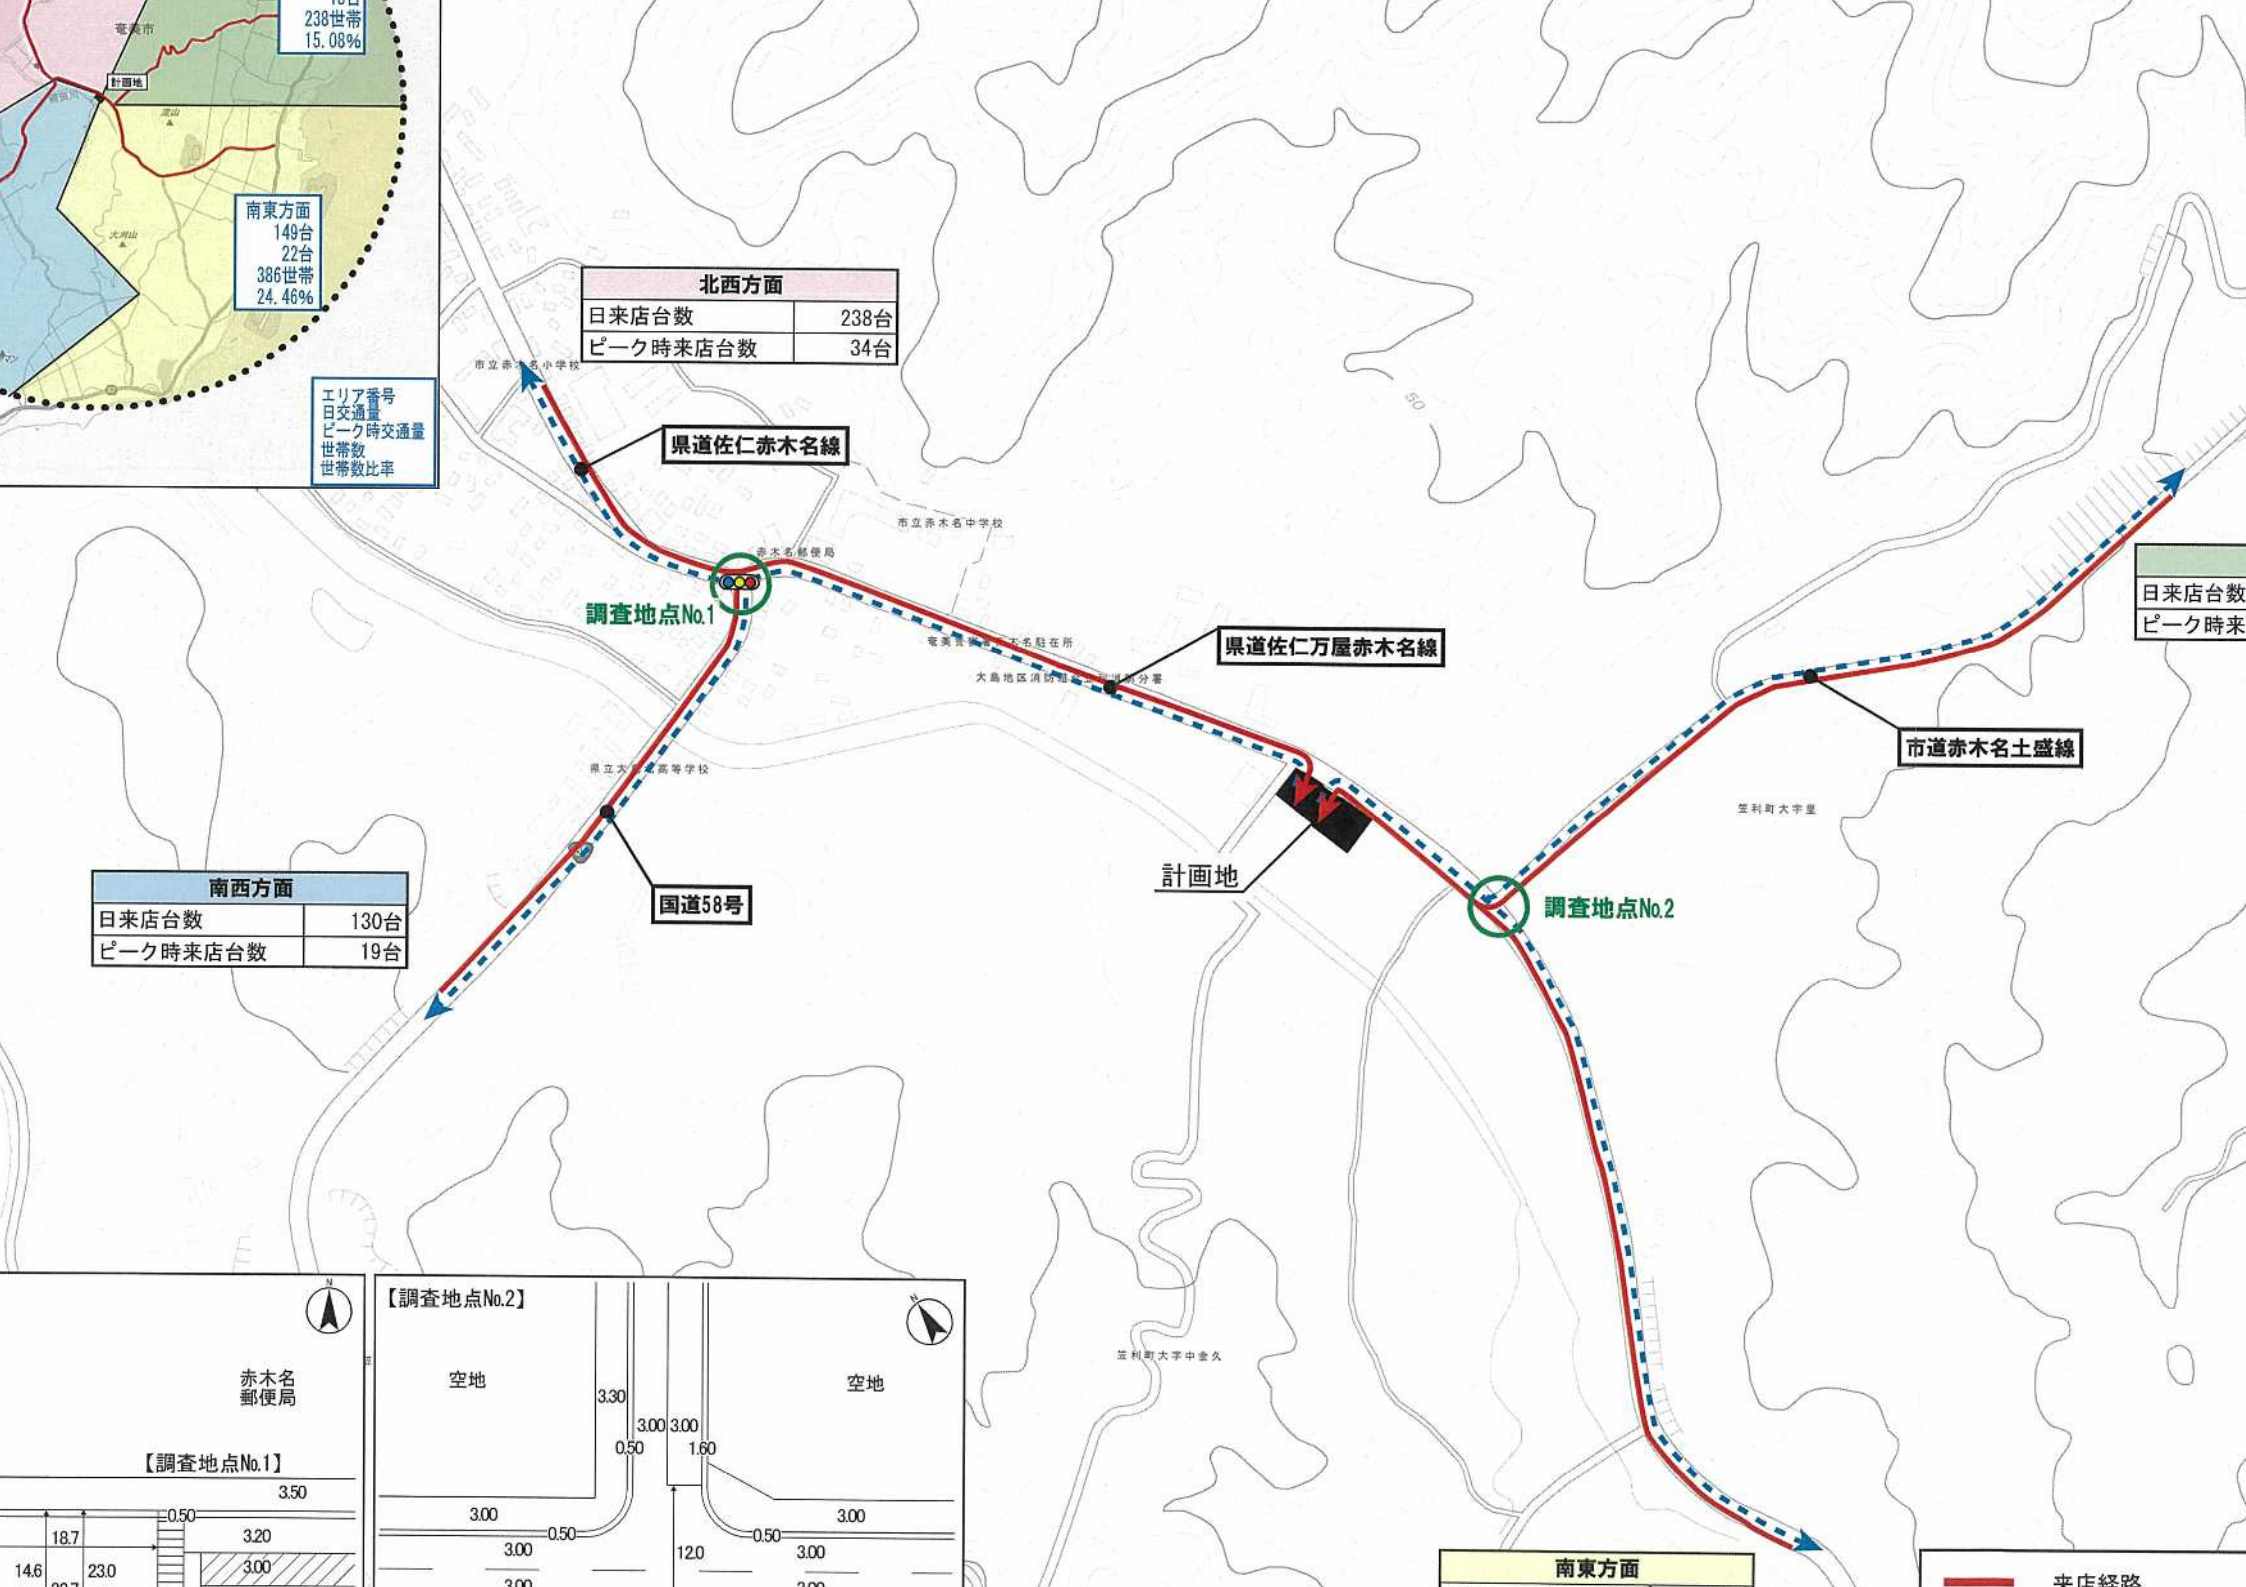

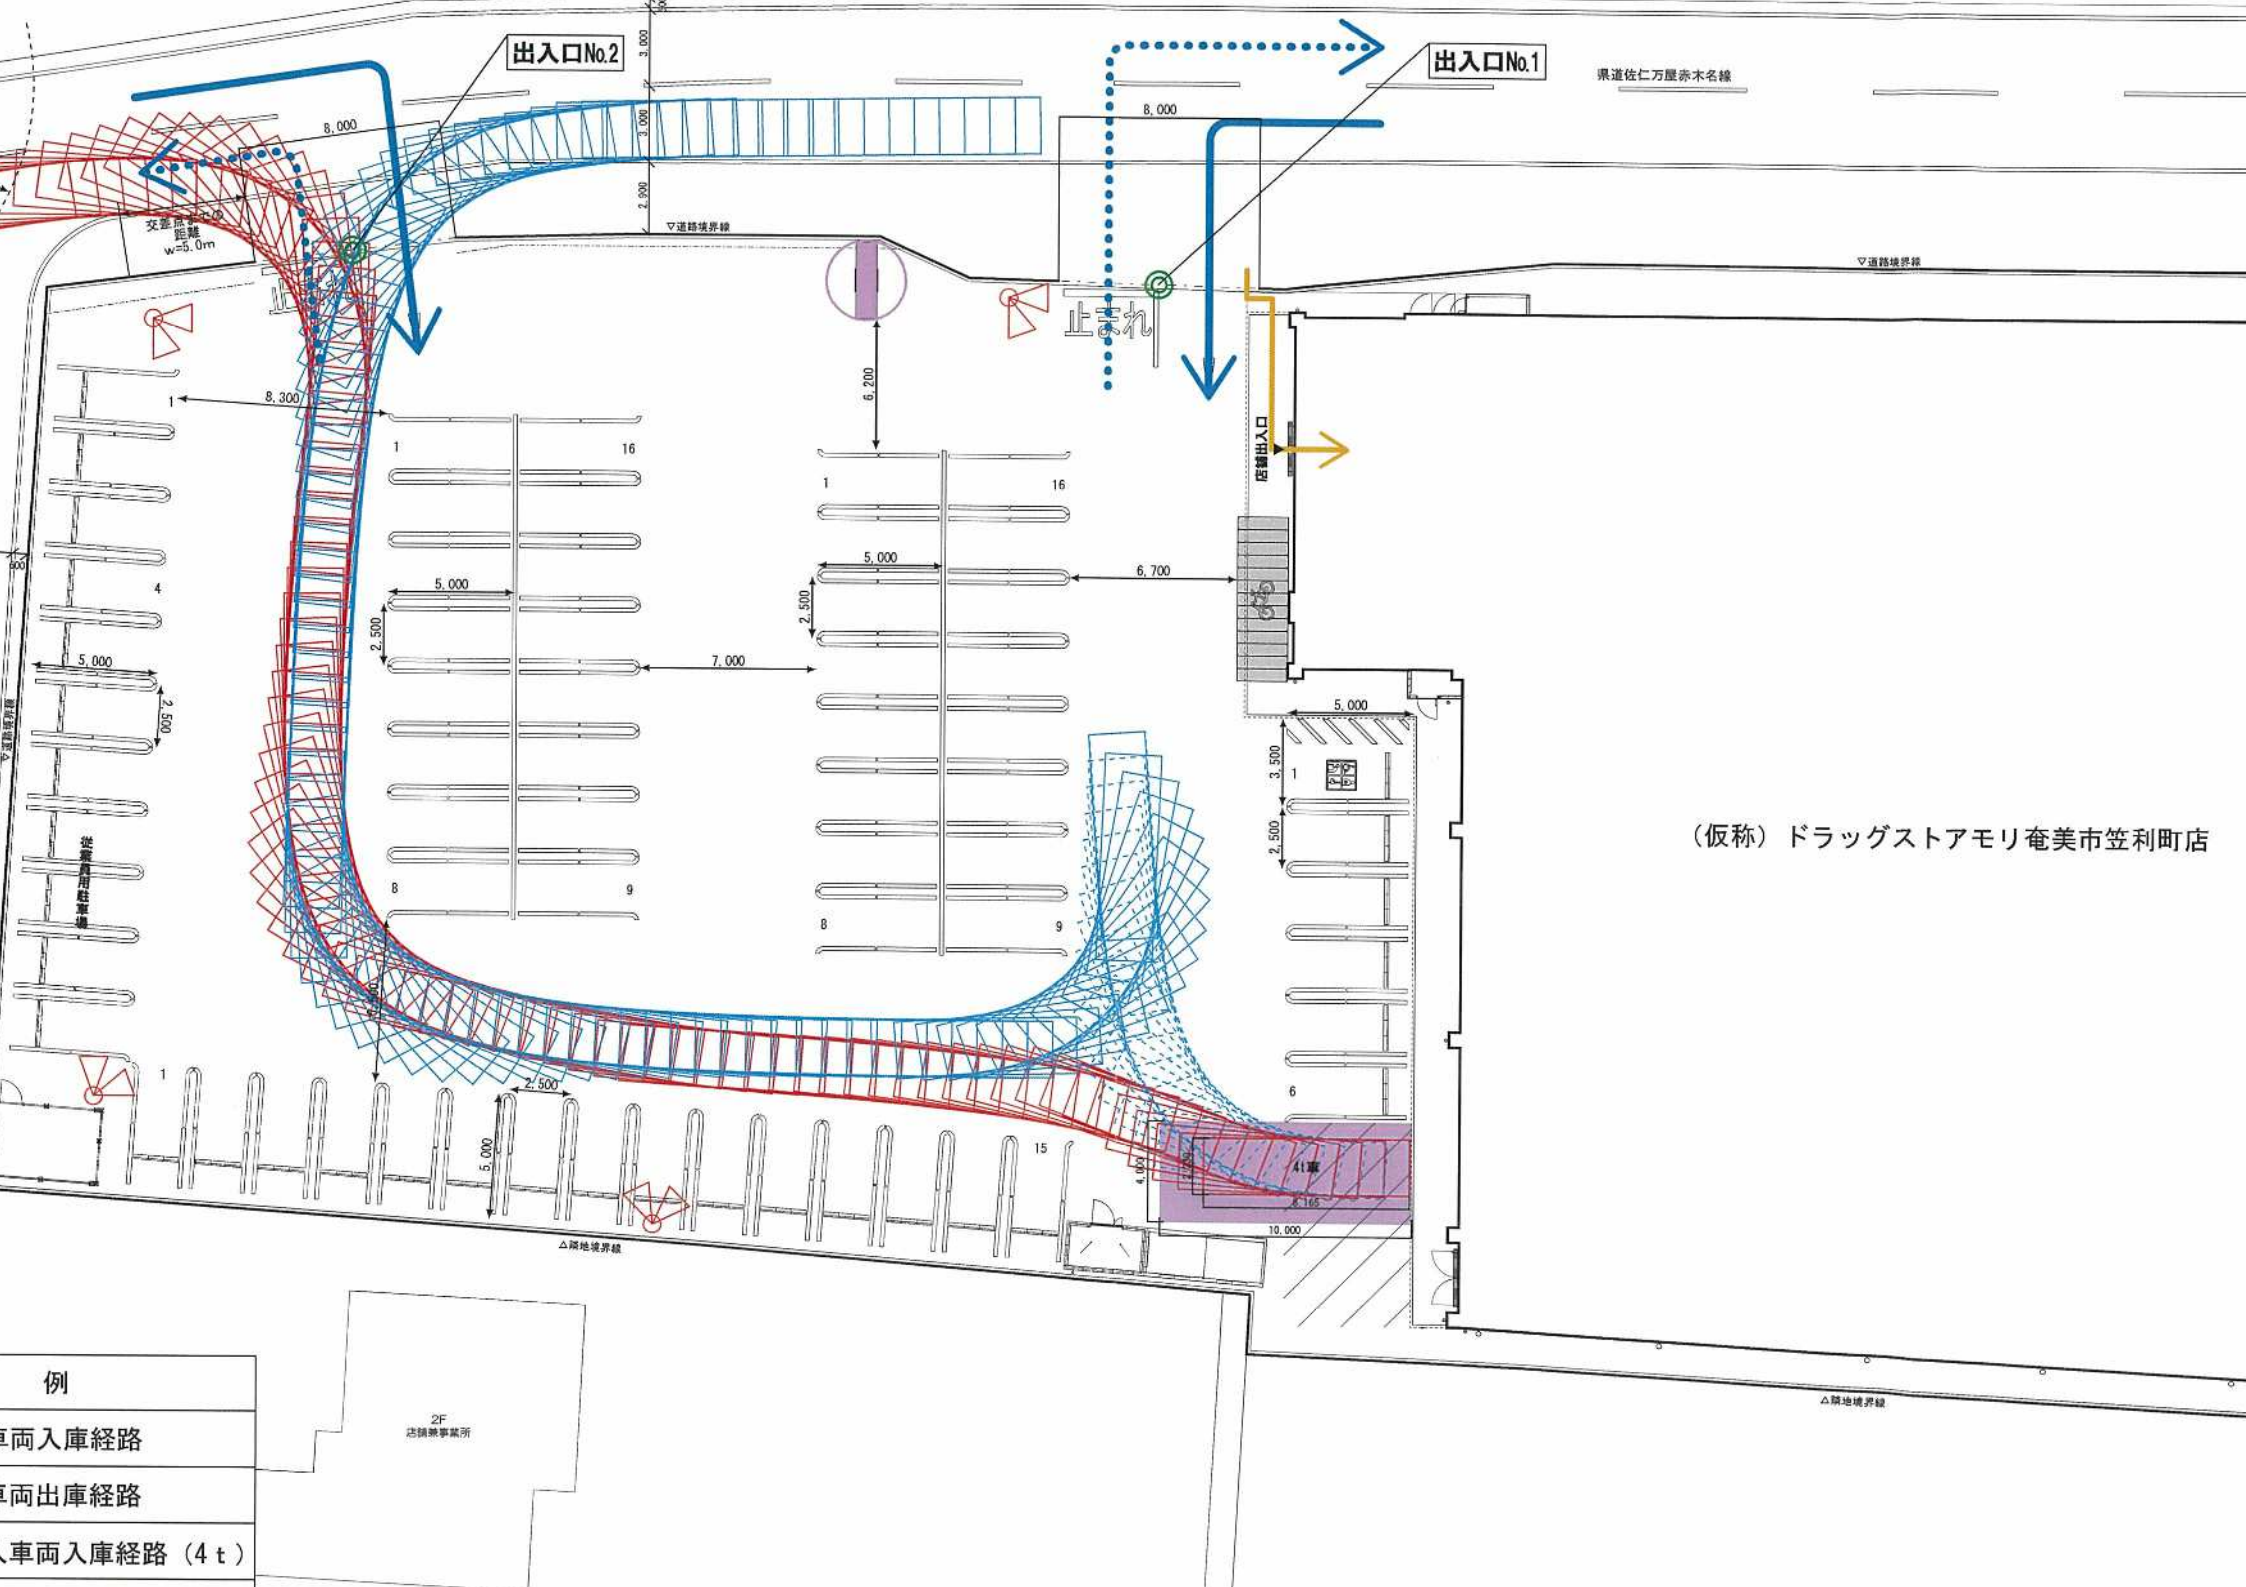



(仮称) ドラッグストアモリ奄美市笠利町店

- 例
- 車両入庫経路
 - 車両出庫経路
 - 4t 車両入庫経路 (4 t)

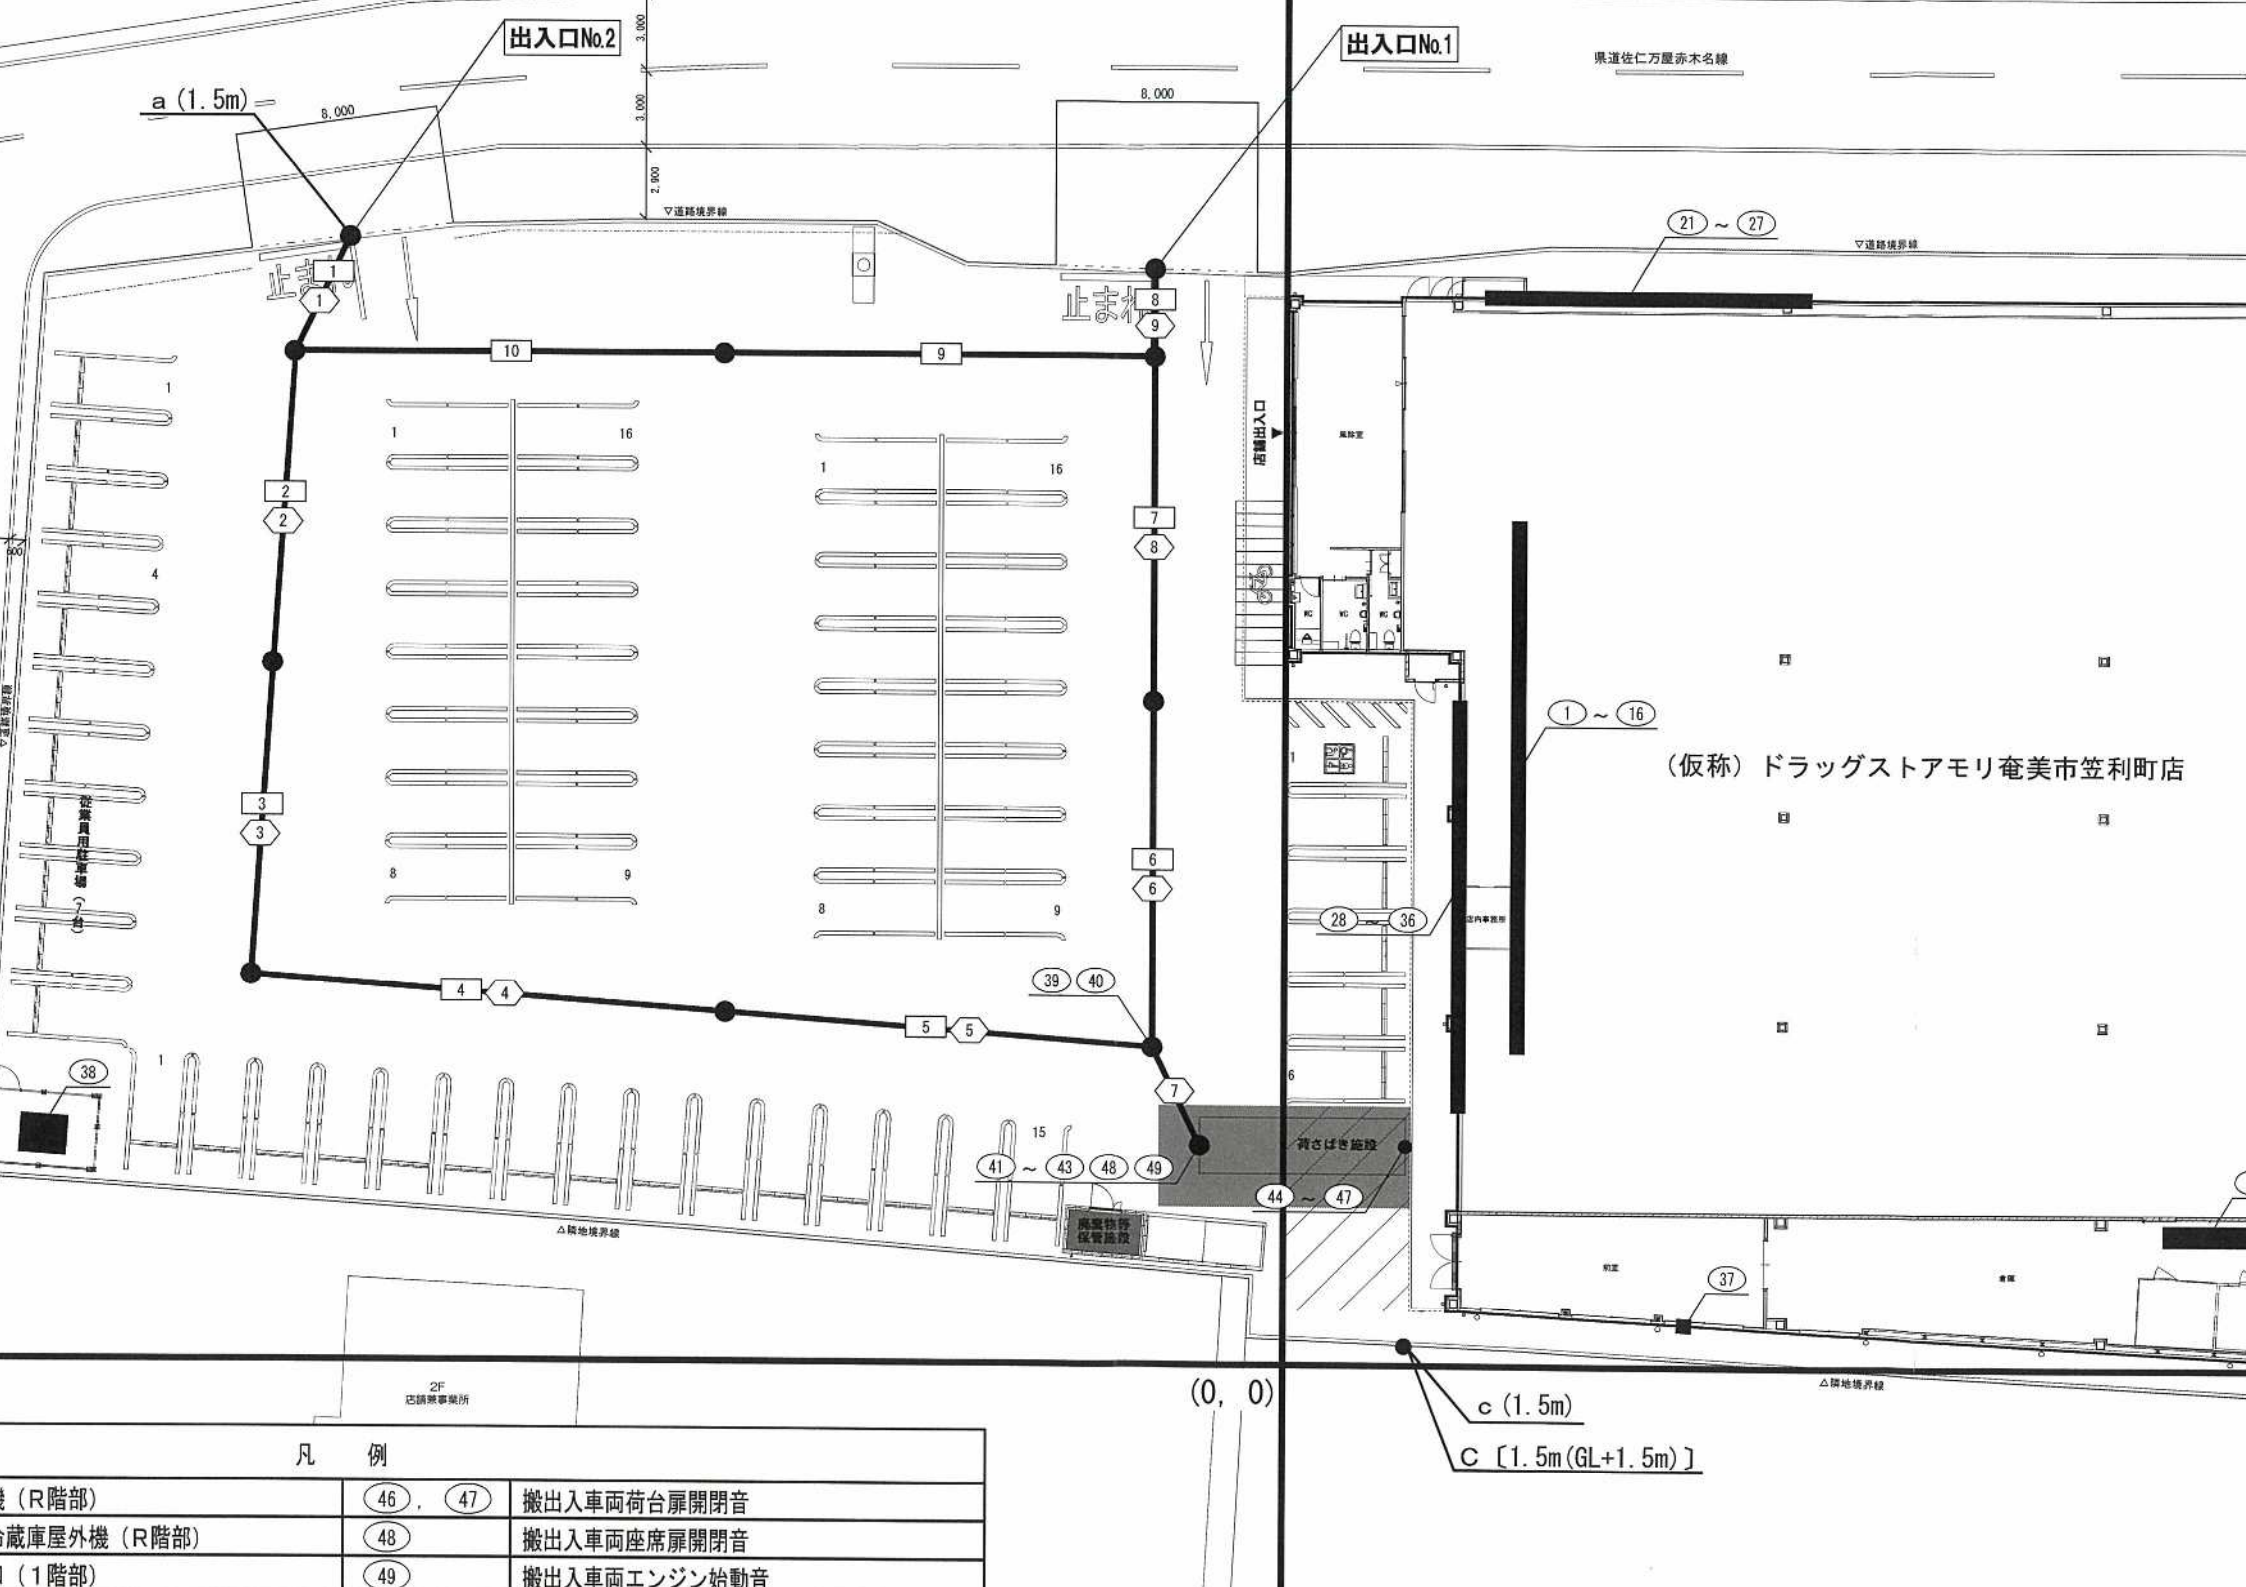


凡 例		
機 (R階部)	④6 , ④7	搬出入車両荷台扉開閉音
蔵庫屋外機 (R階部)	④8	搬出入車両座席扉開閉音
機 (1階部)	④9	搬出入車両エンジン始動音

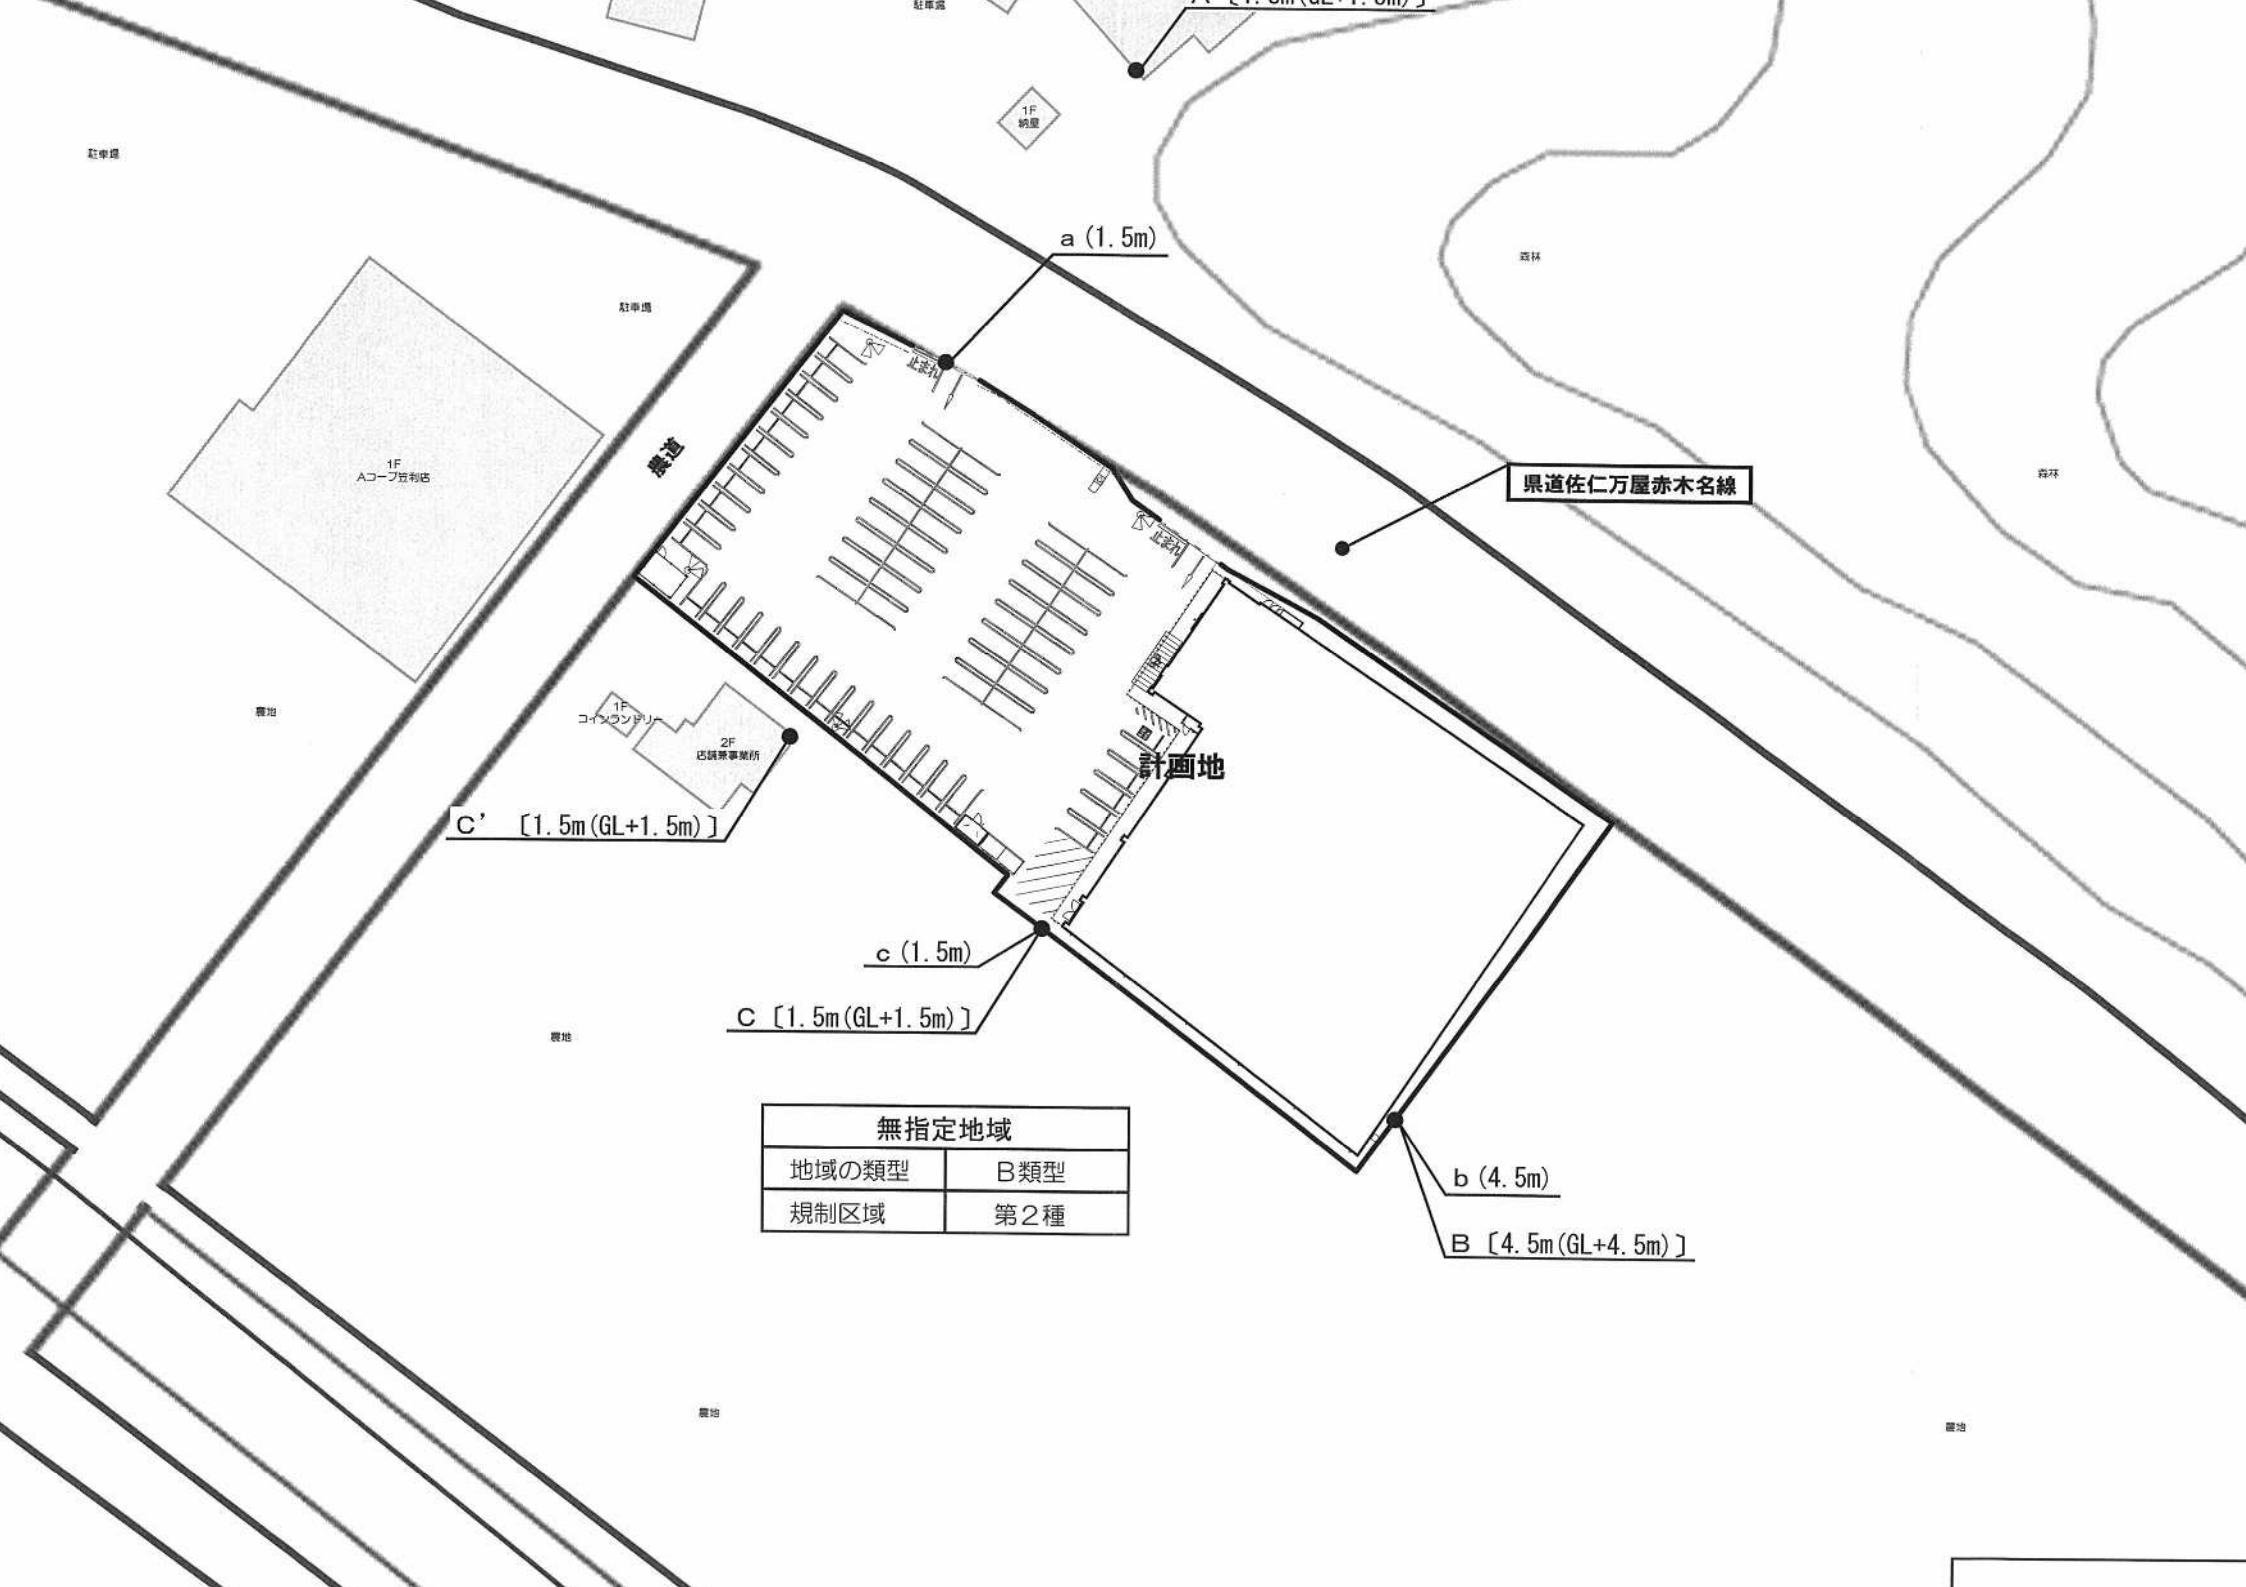

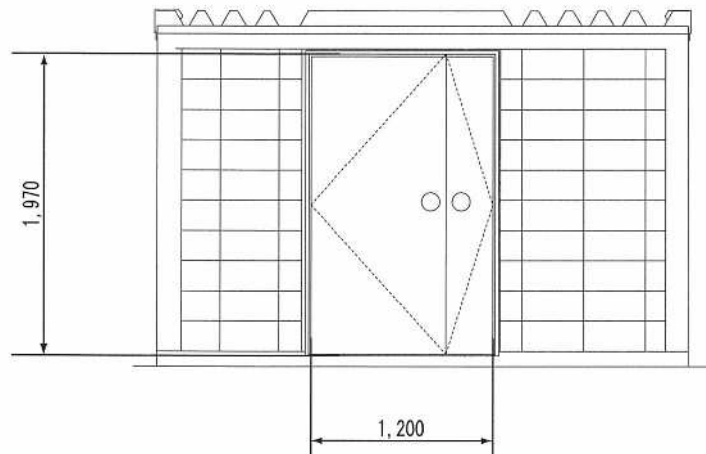

立面図

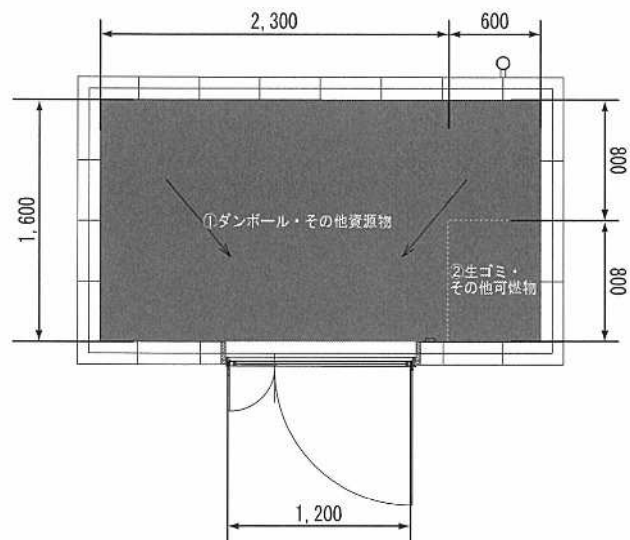


平面図

保管面積


- ① $1.6\text{m} \times 2.3\text{m} + (0.8\text{m} \times 0.6\text{m}) = 4.16\text{m}^2$ (ダンボール・その他資源物)
 ② $0.8\text{m} \times 0.6\text{m} = 0.48\text{m}^2$ (生ゴミ・その他可燃物)
 計 = 4.64m^2

保管容量


- ① $4.16\text{m}^2 \times \text{H}1.5\text{m} = 6.24\text{m}^3$ (ダンボール・その他資源物)
 ② $0.48\text{m}^2 \times \text{H}1.5\text{m} = 0.72\text{m}^3$ (生ゴミ・その他可燃物)
 計 = 6.96m^3

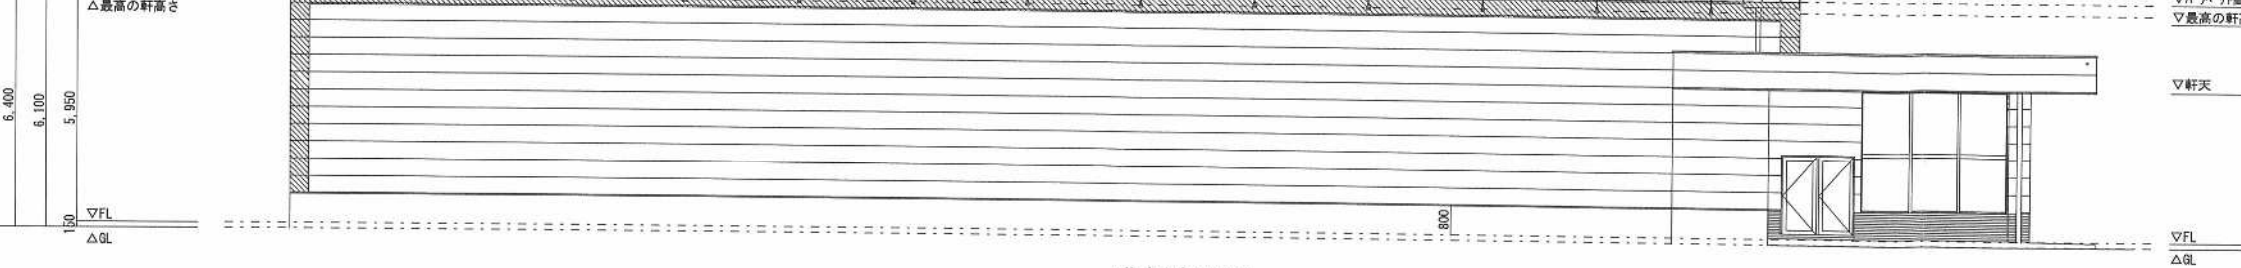

北側立面図

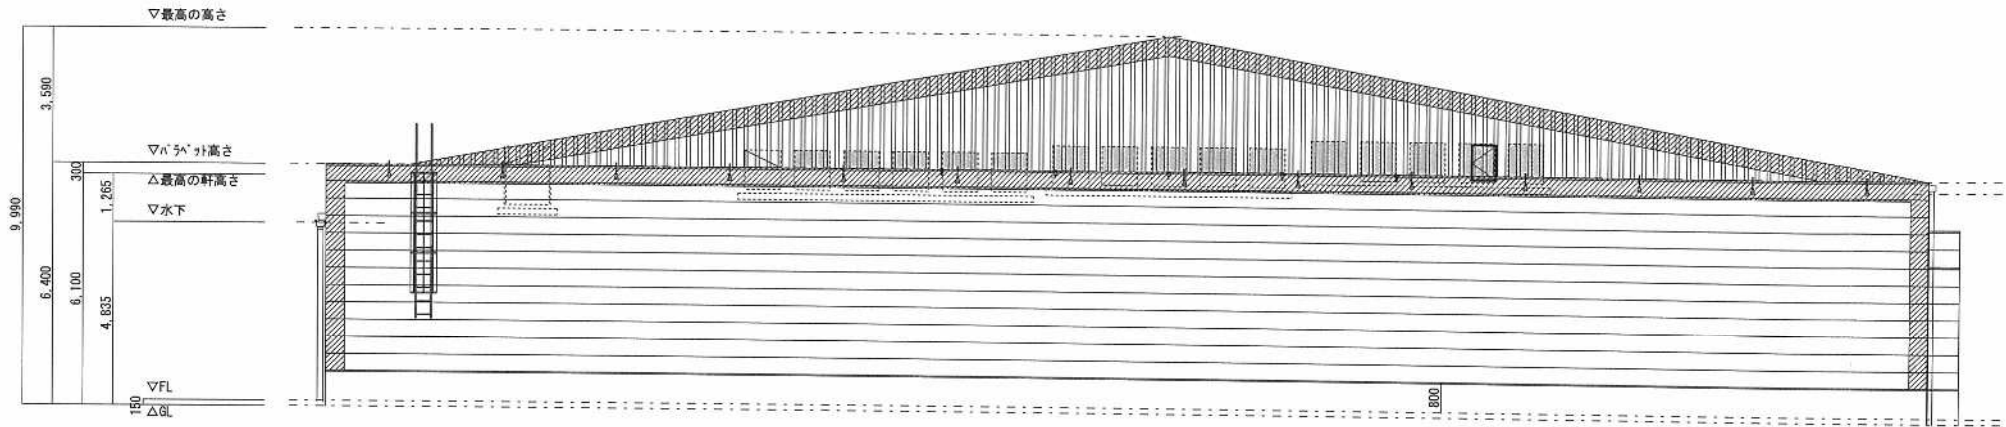

西側立面図

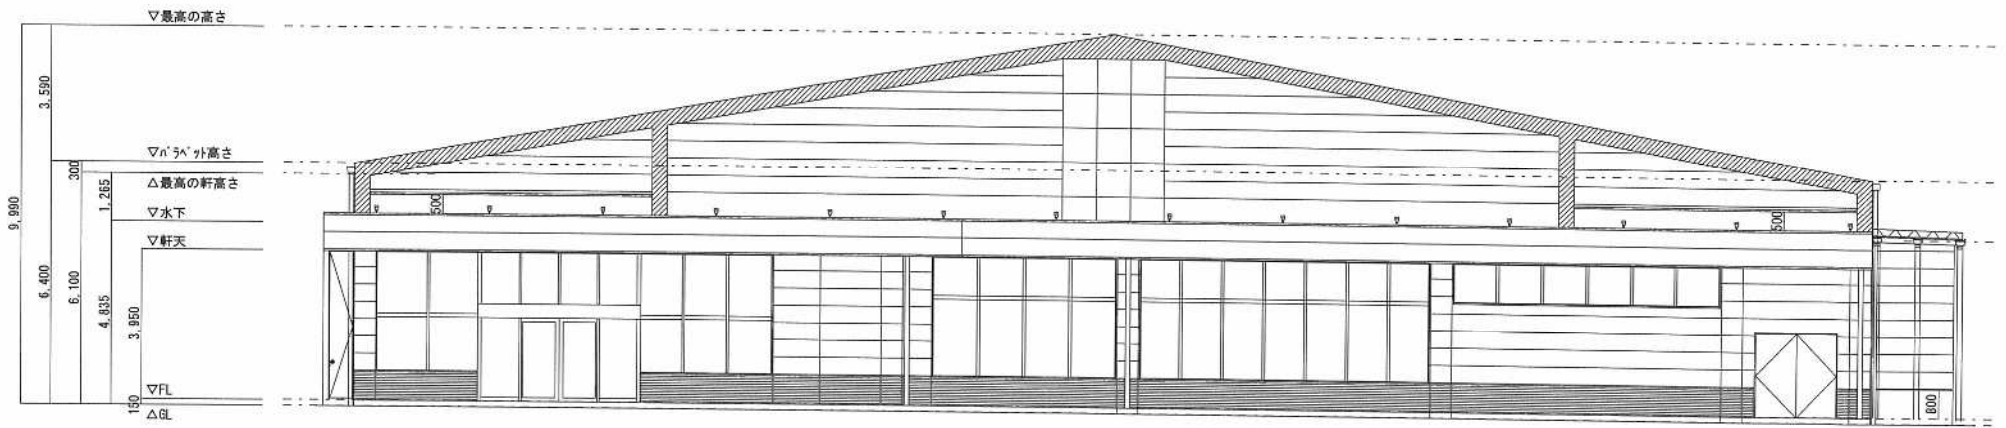

東側立面図

