





国道220号・国道448号

計画地

港灣道路

駐車場

駐車場

駐車場

駐車場

駐車場

駐車場

駐車場

駐車場

駐車場

1F 店舗

1F 店舗

1F 店舗

1F 店舗

1F 事務所

1F 事務所

倉庫

1F 店舗 (空)

2F 住居

1F 事務所 (空)

1F 事務所

2F 集合住宅


2F 集合住宅

2F 集合住宅

2F 集合住宅

1F 住居

3F 集合住宅

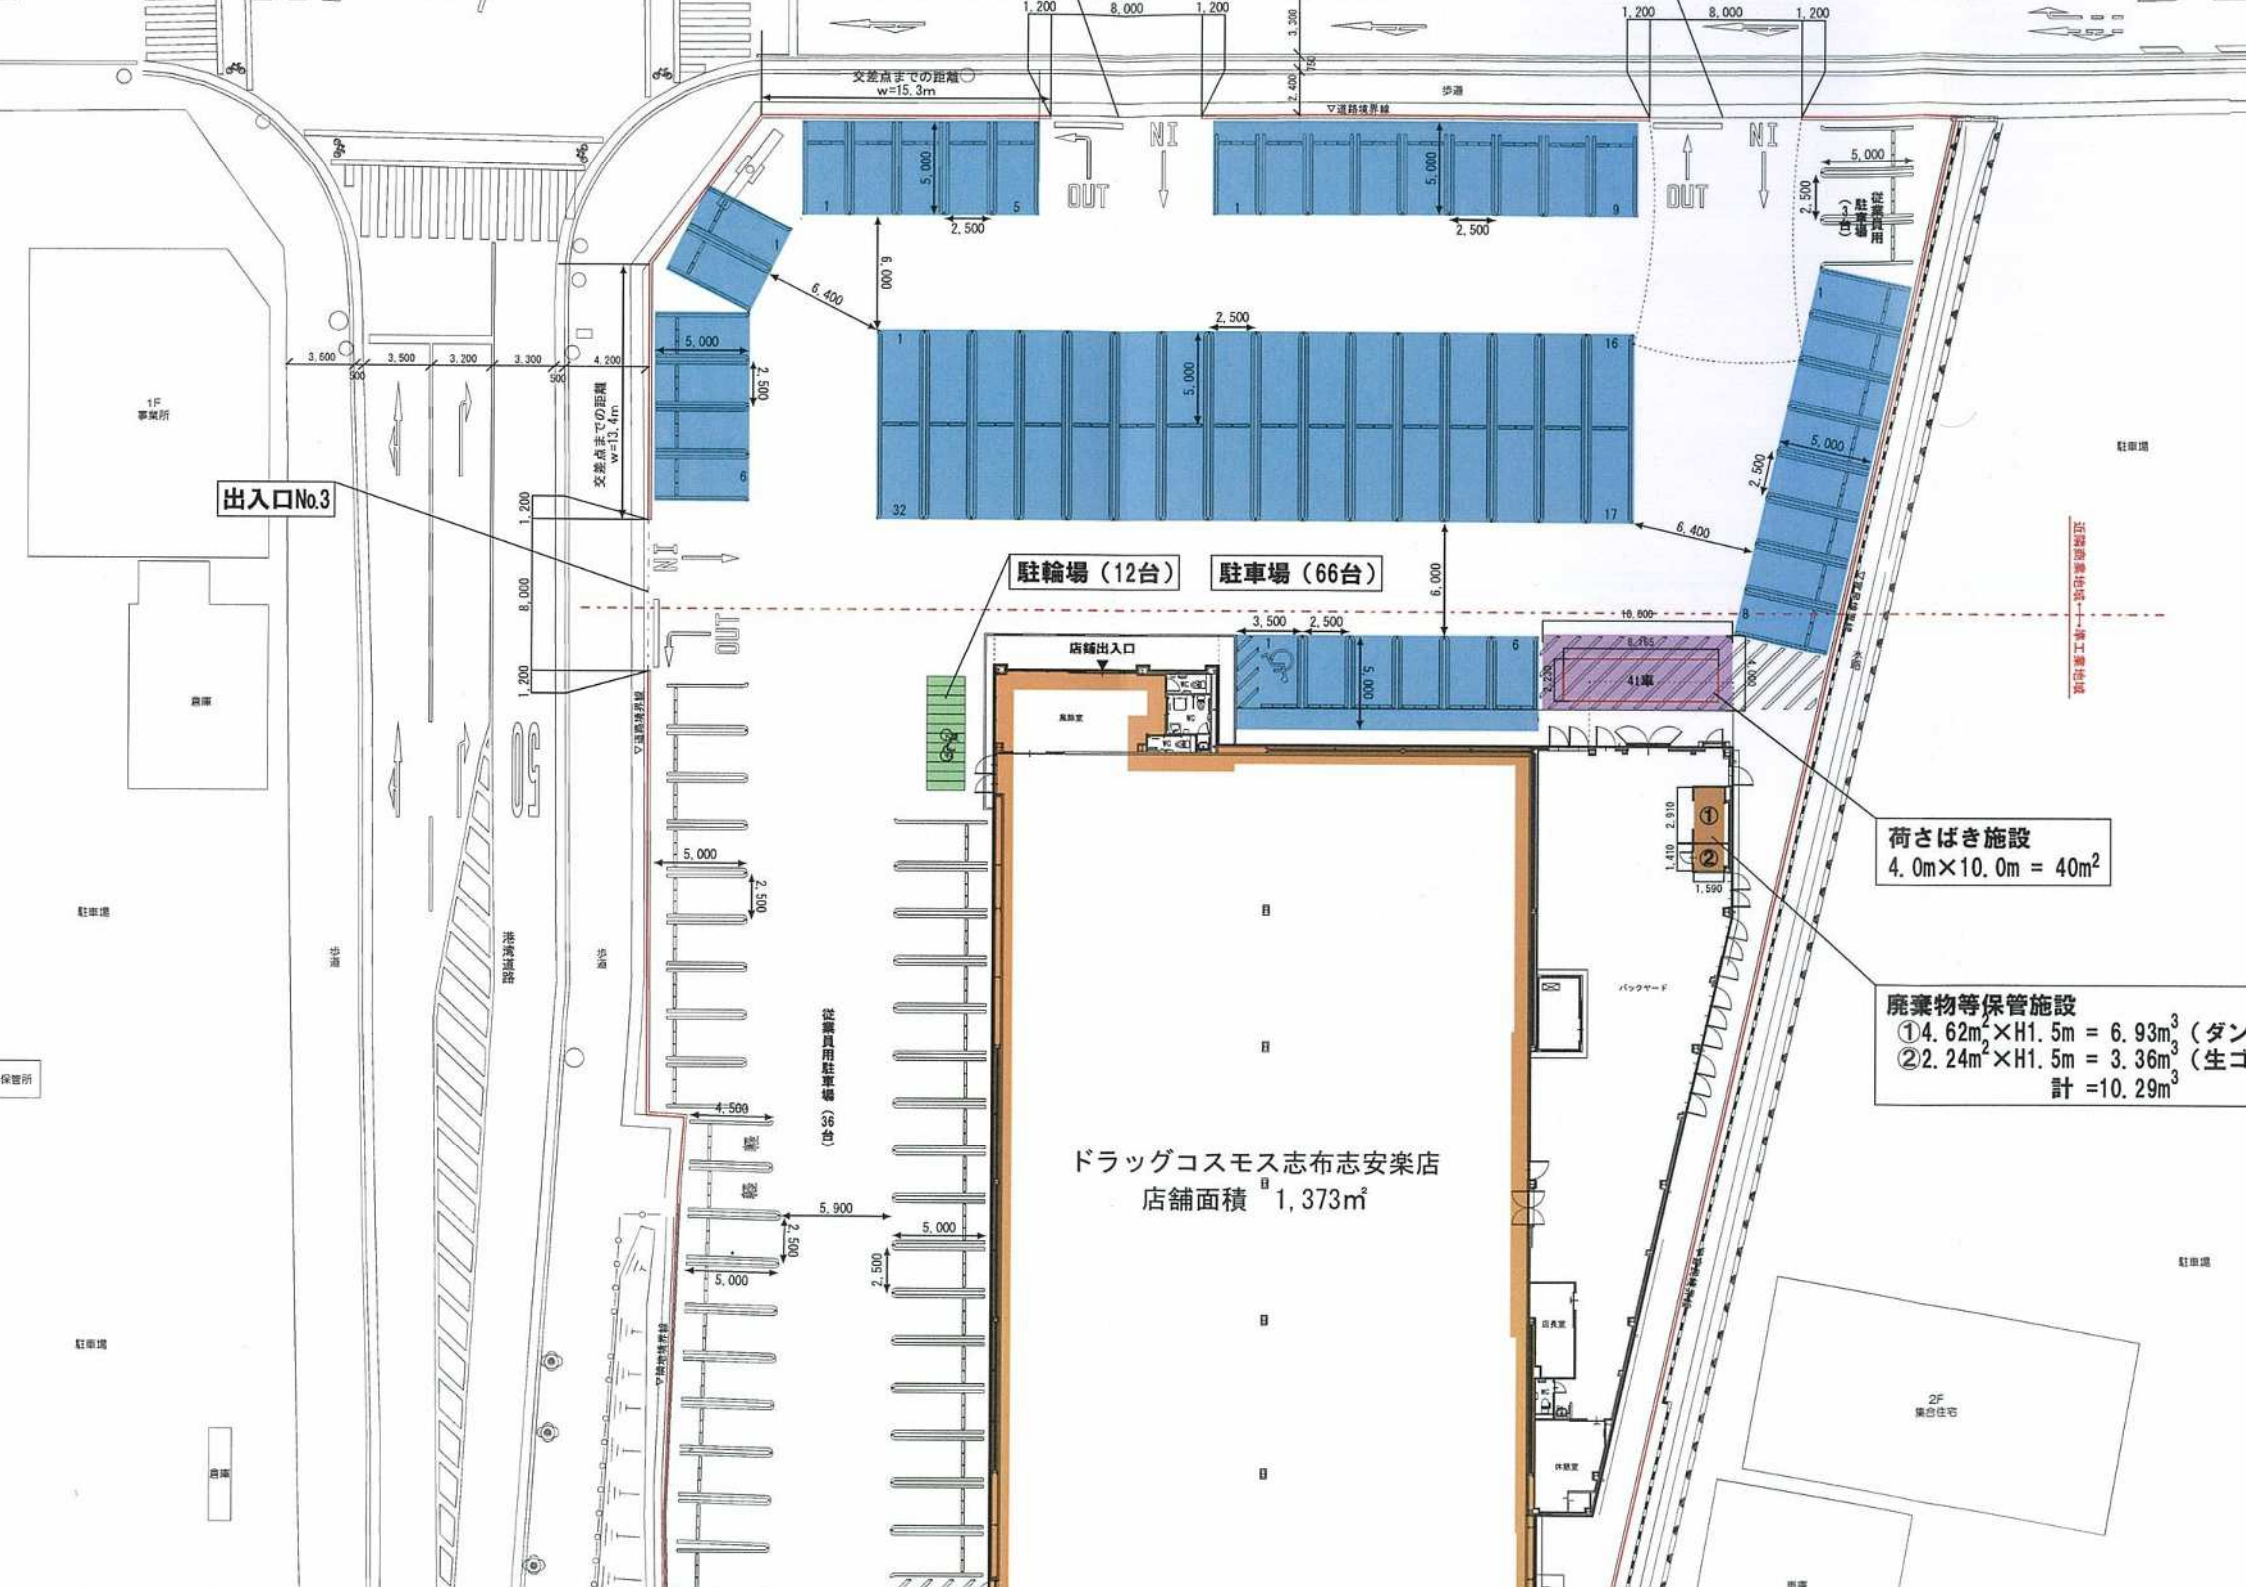

出入口No.3


駐輪場 (12台)


駐車場 (66台)


荷さばき施設
 $4.0\text{m} \times 10.0\text{m} = 40\text{m}^2$

廃棄物等保管施設
① $4.62\text{m}^2 \times \text{H}1.5\text{m} = 6.93\text{m}^3$ (ダン
② $2.24\text{m}^2 \times \text{H}1.5\text{m} = 3.36\text{m}^3$ (生コ
計 = 10.29m^3

ドラッグコスモス志布志安楽店
店舗面積 $1,373\text{m}^2$

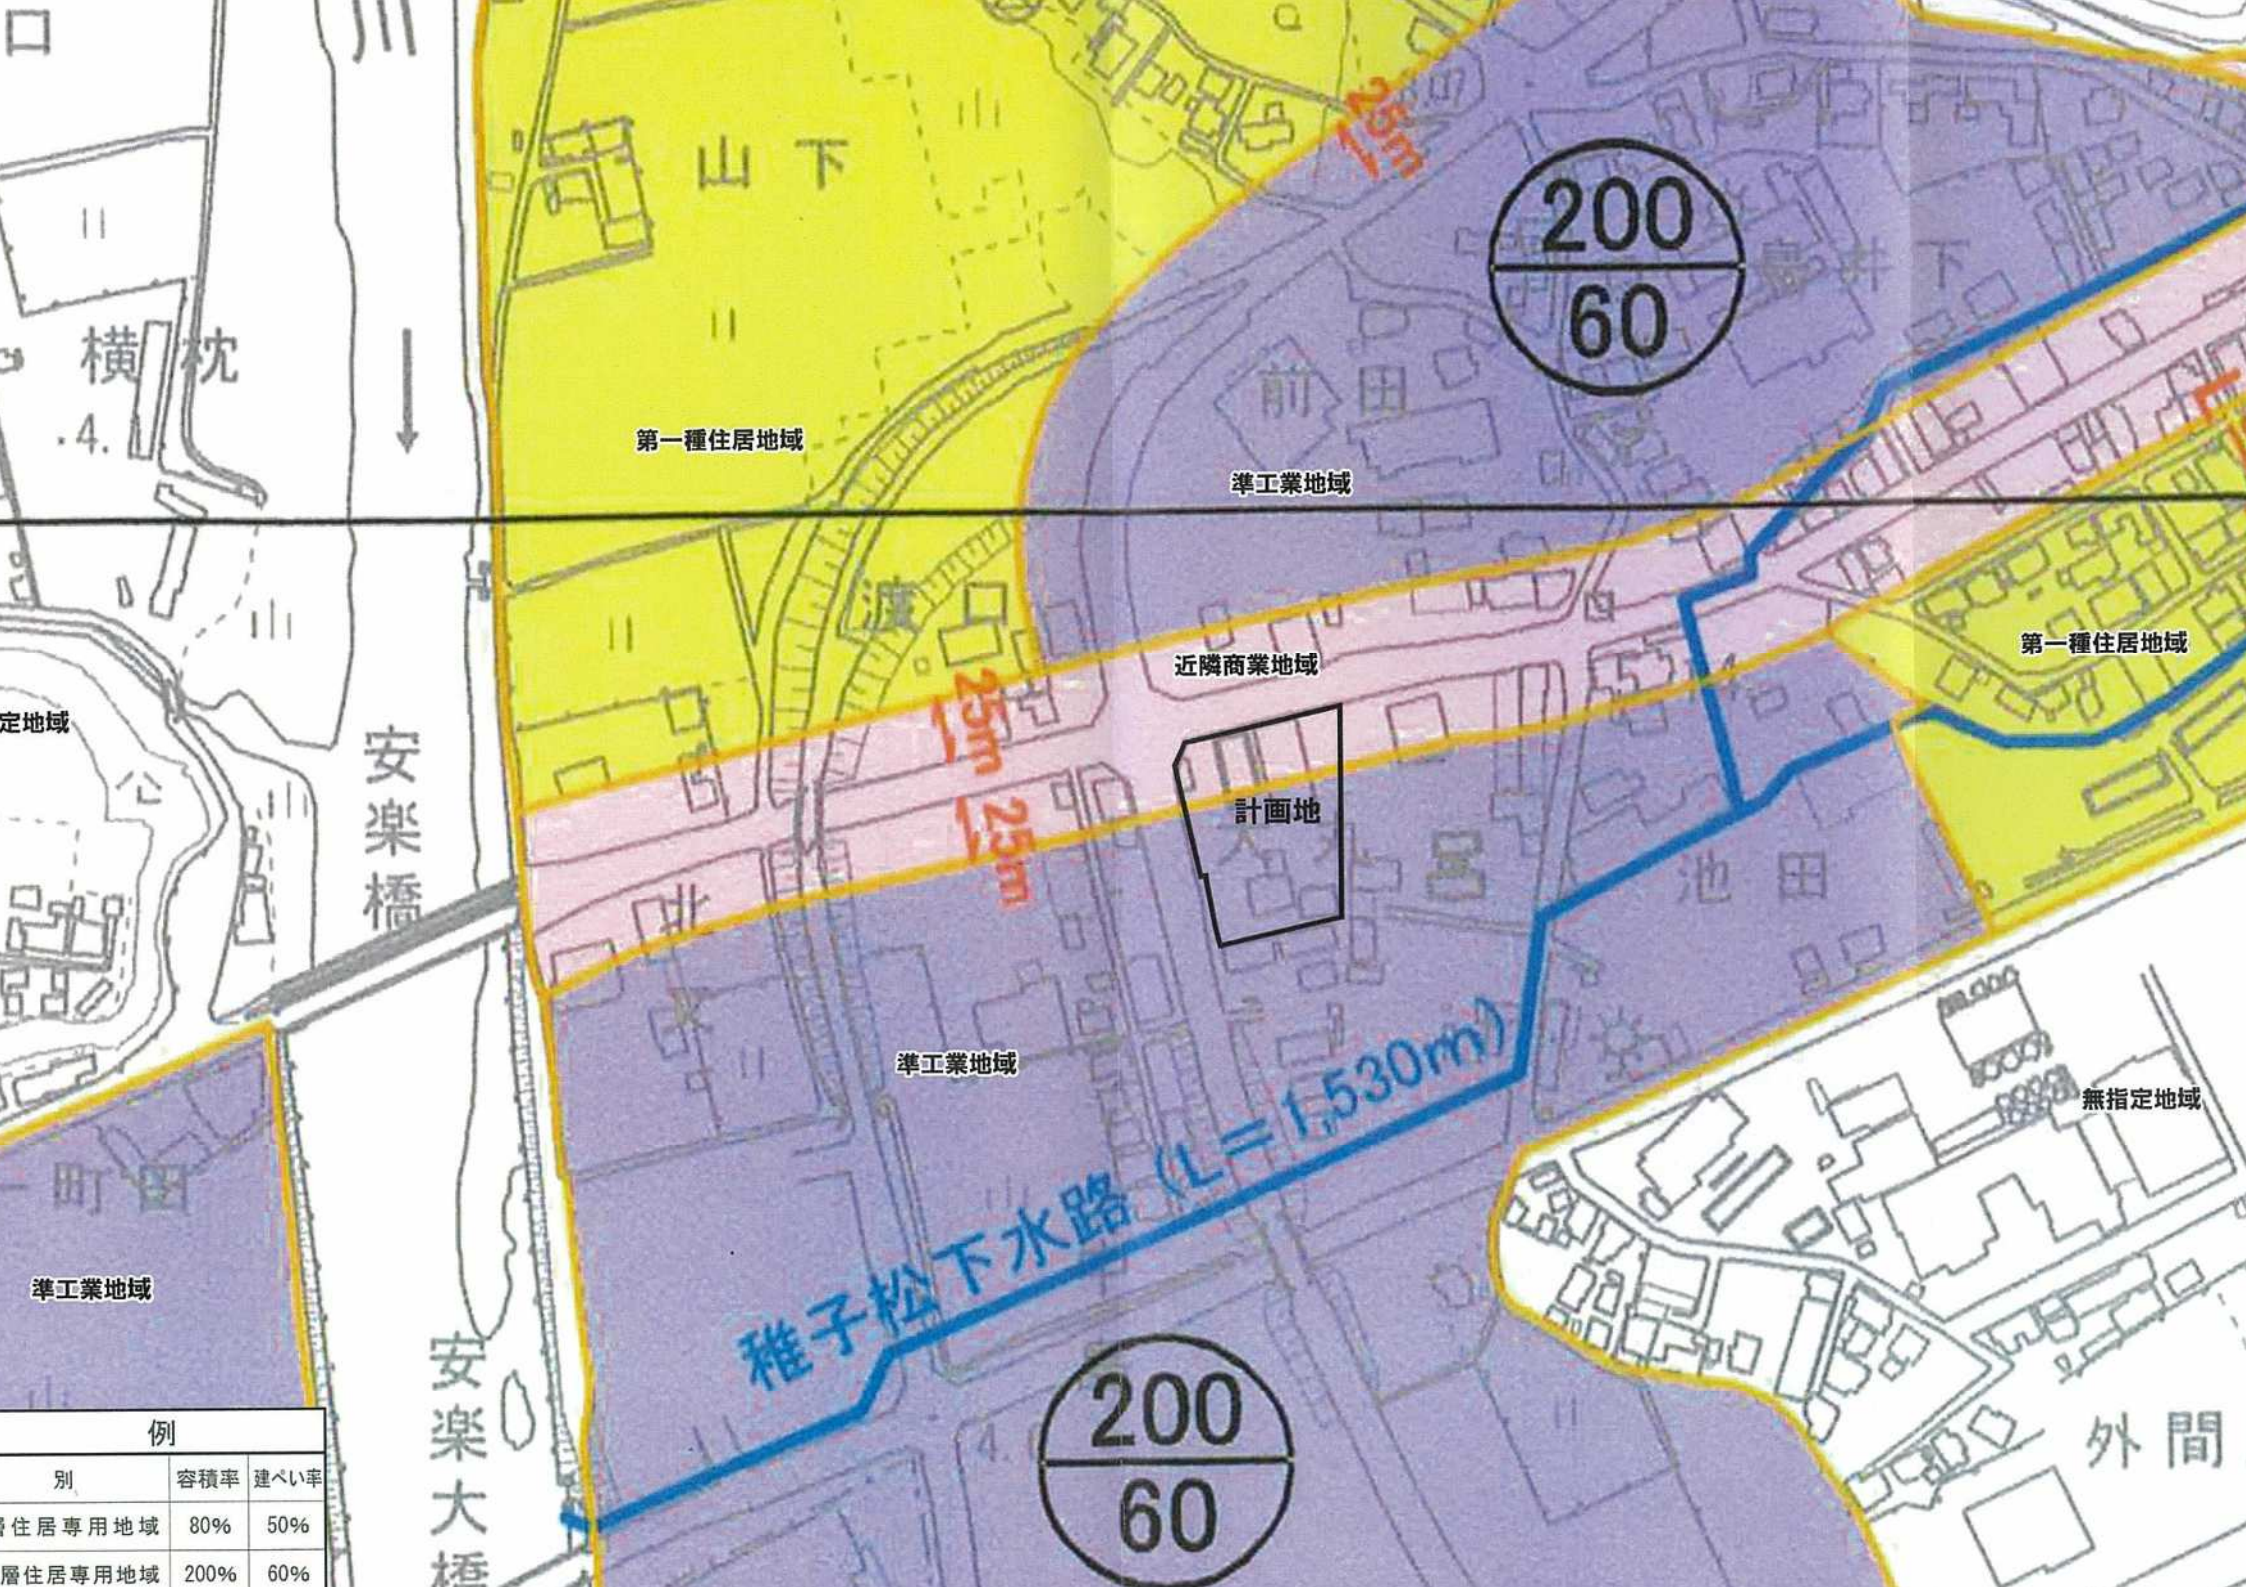

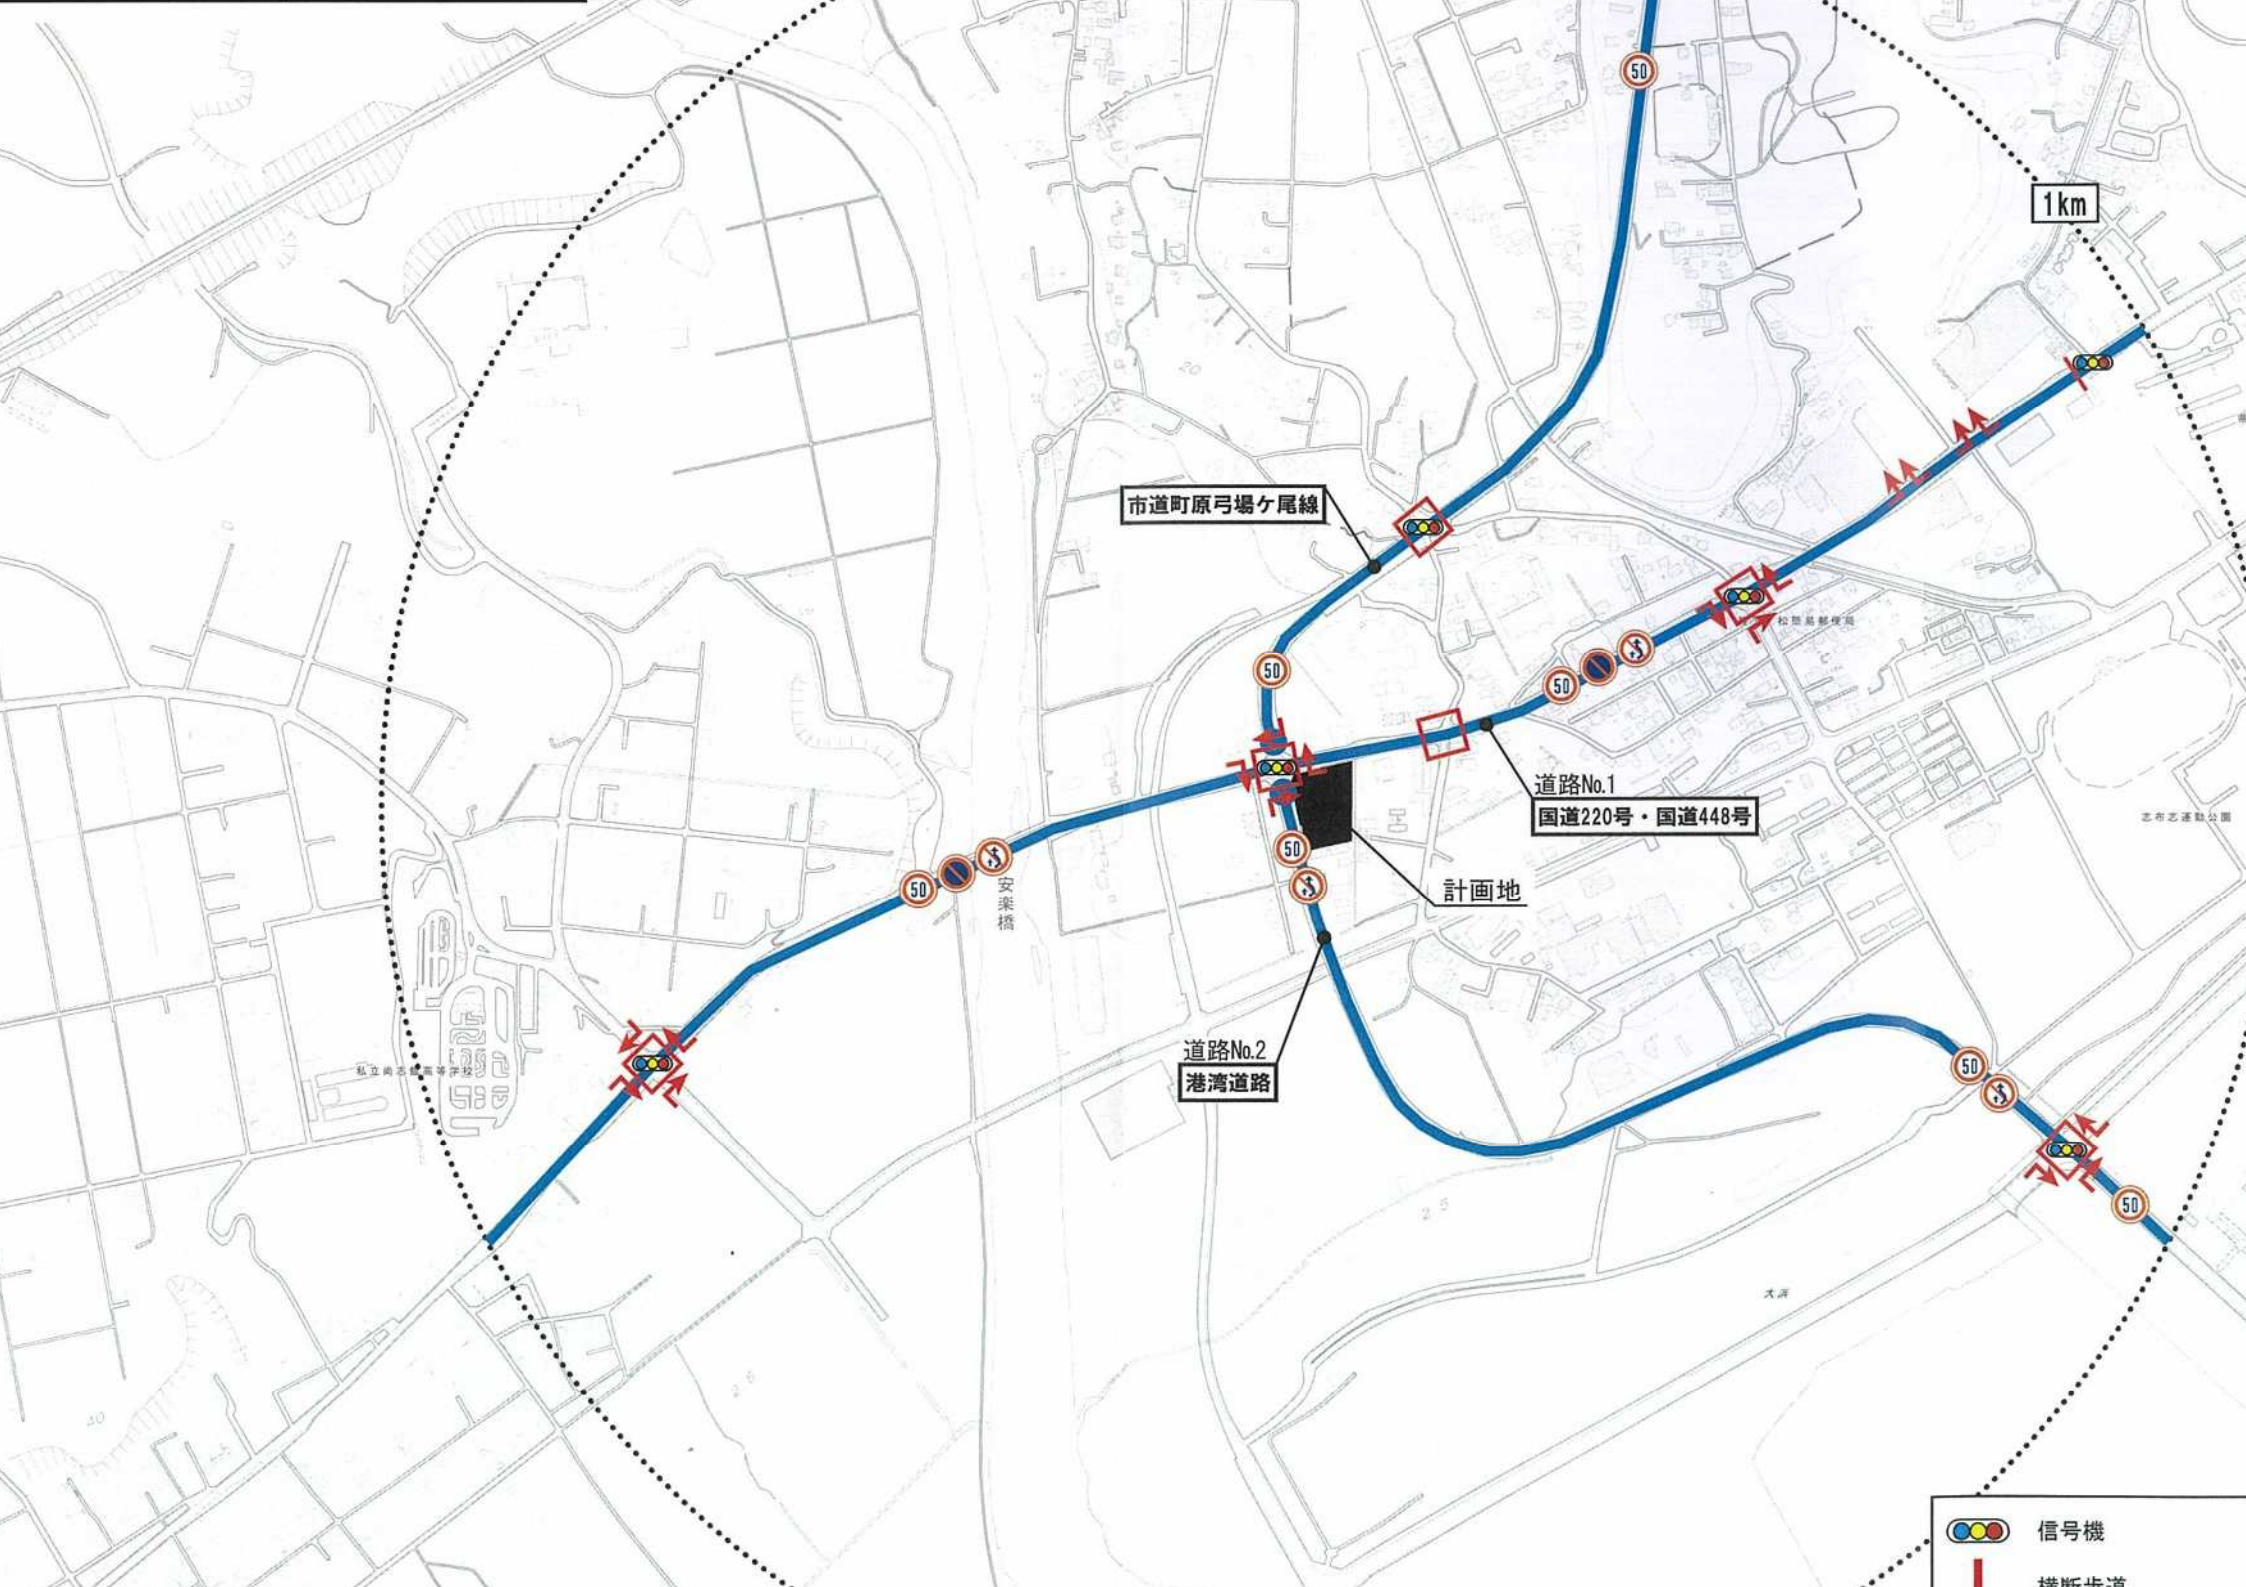

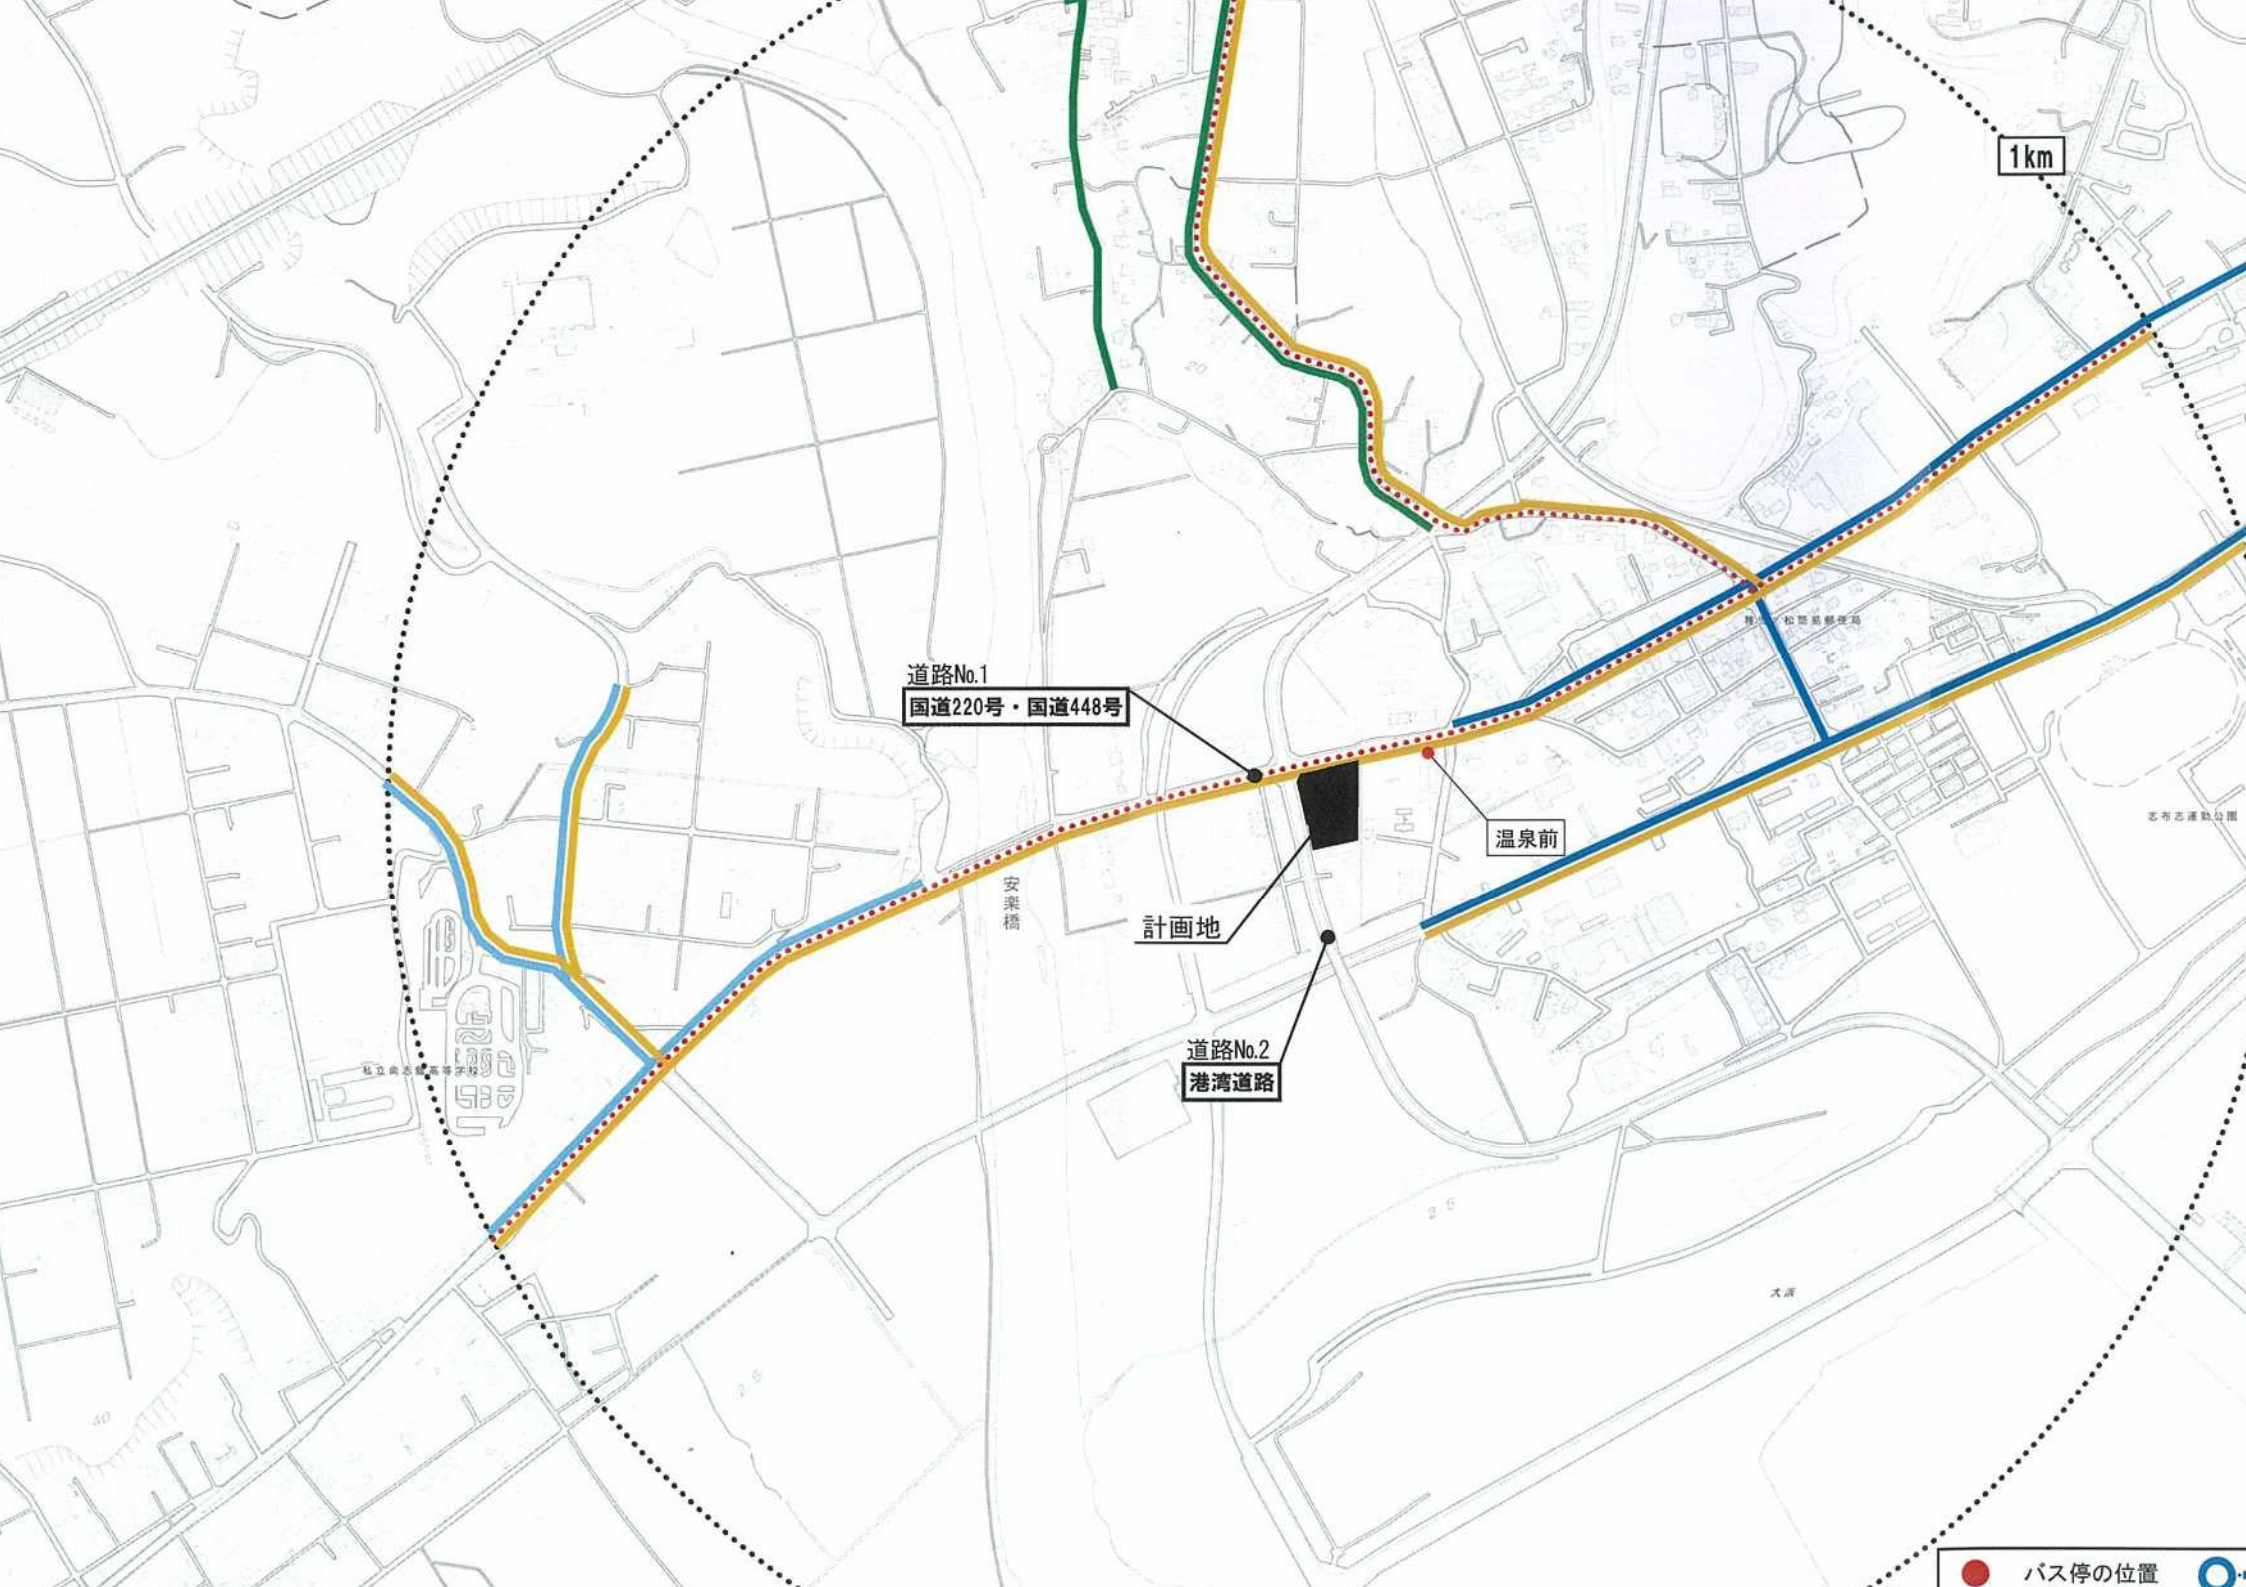



西方面	
日来店台数	126台
ピーク時来店台数	18台

市道町原弓場ヶ尾線

調査地点No.1


計画地

港湾道路


国道220号・国道448号

ピーク時来店台数 29台

東方面
日来店台数
ピーク時来店台数

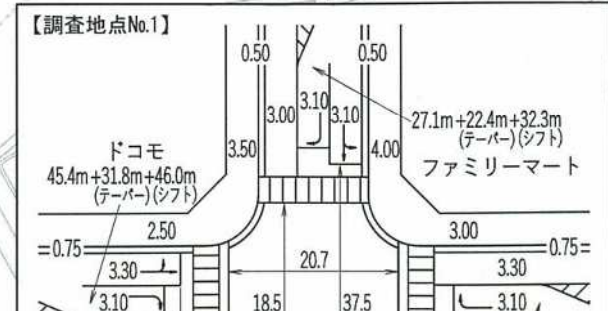


来店経路

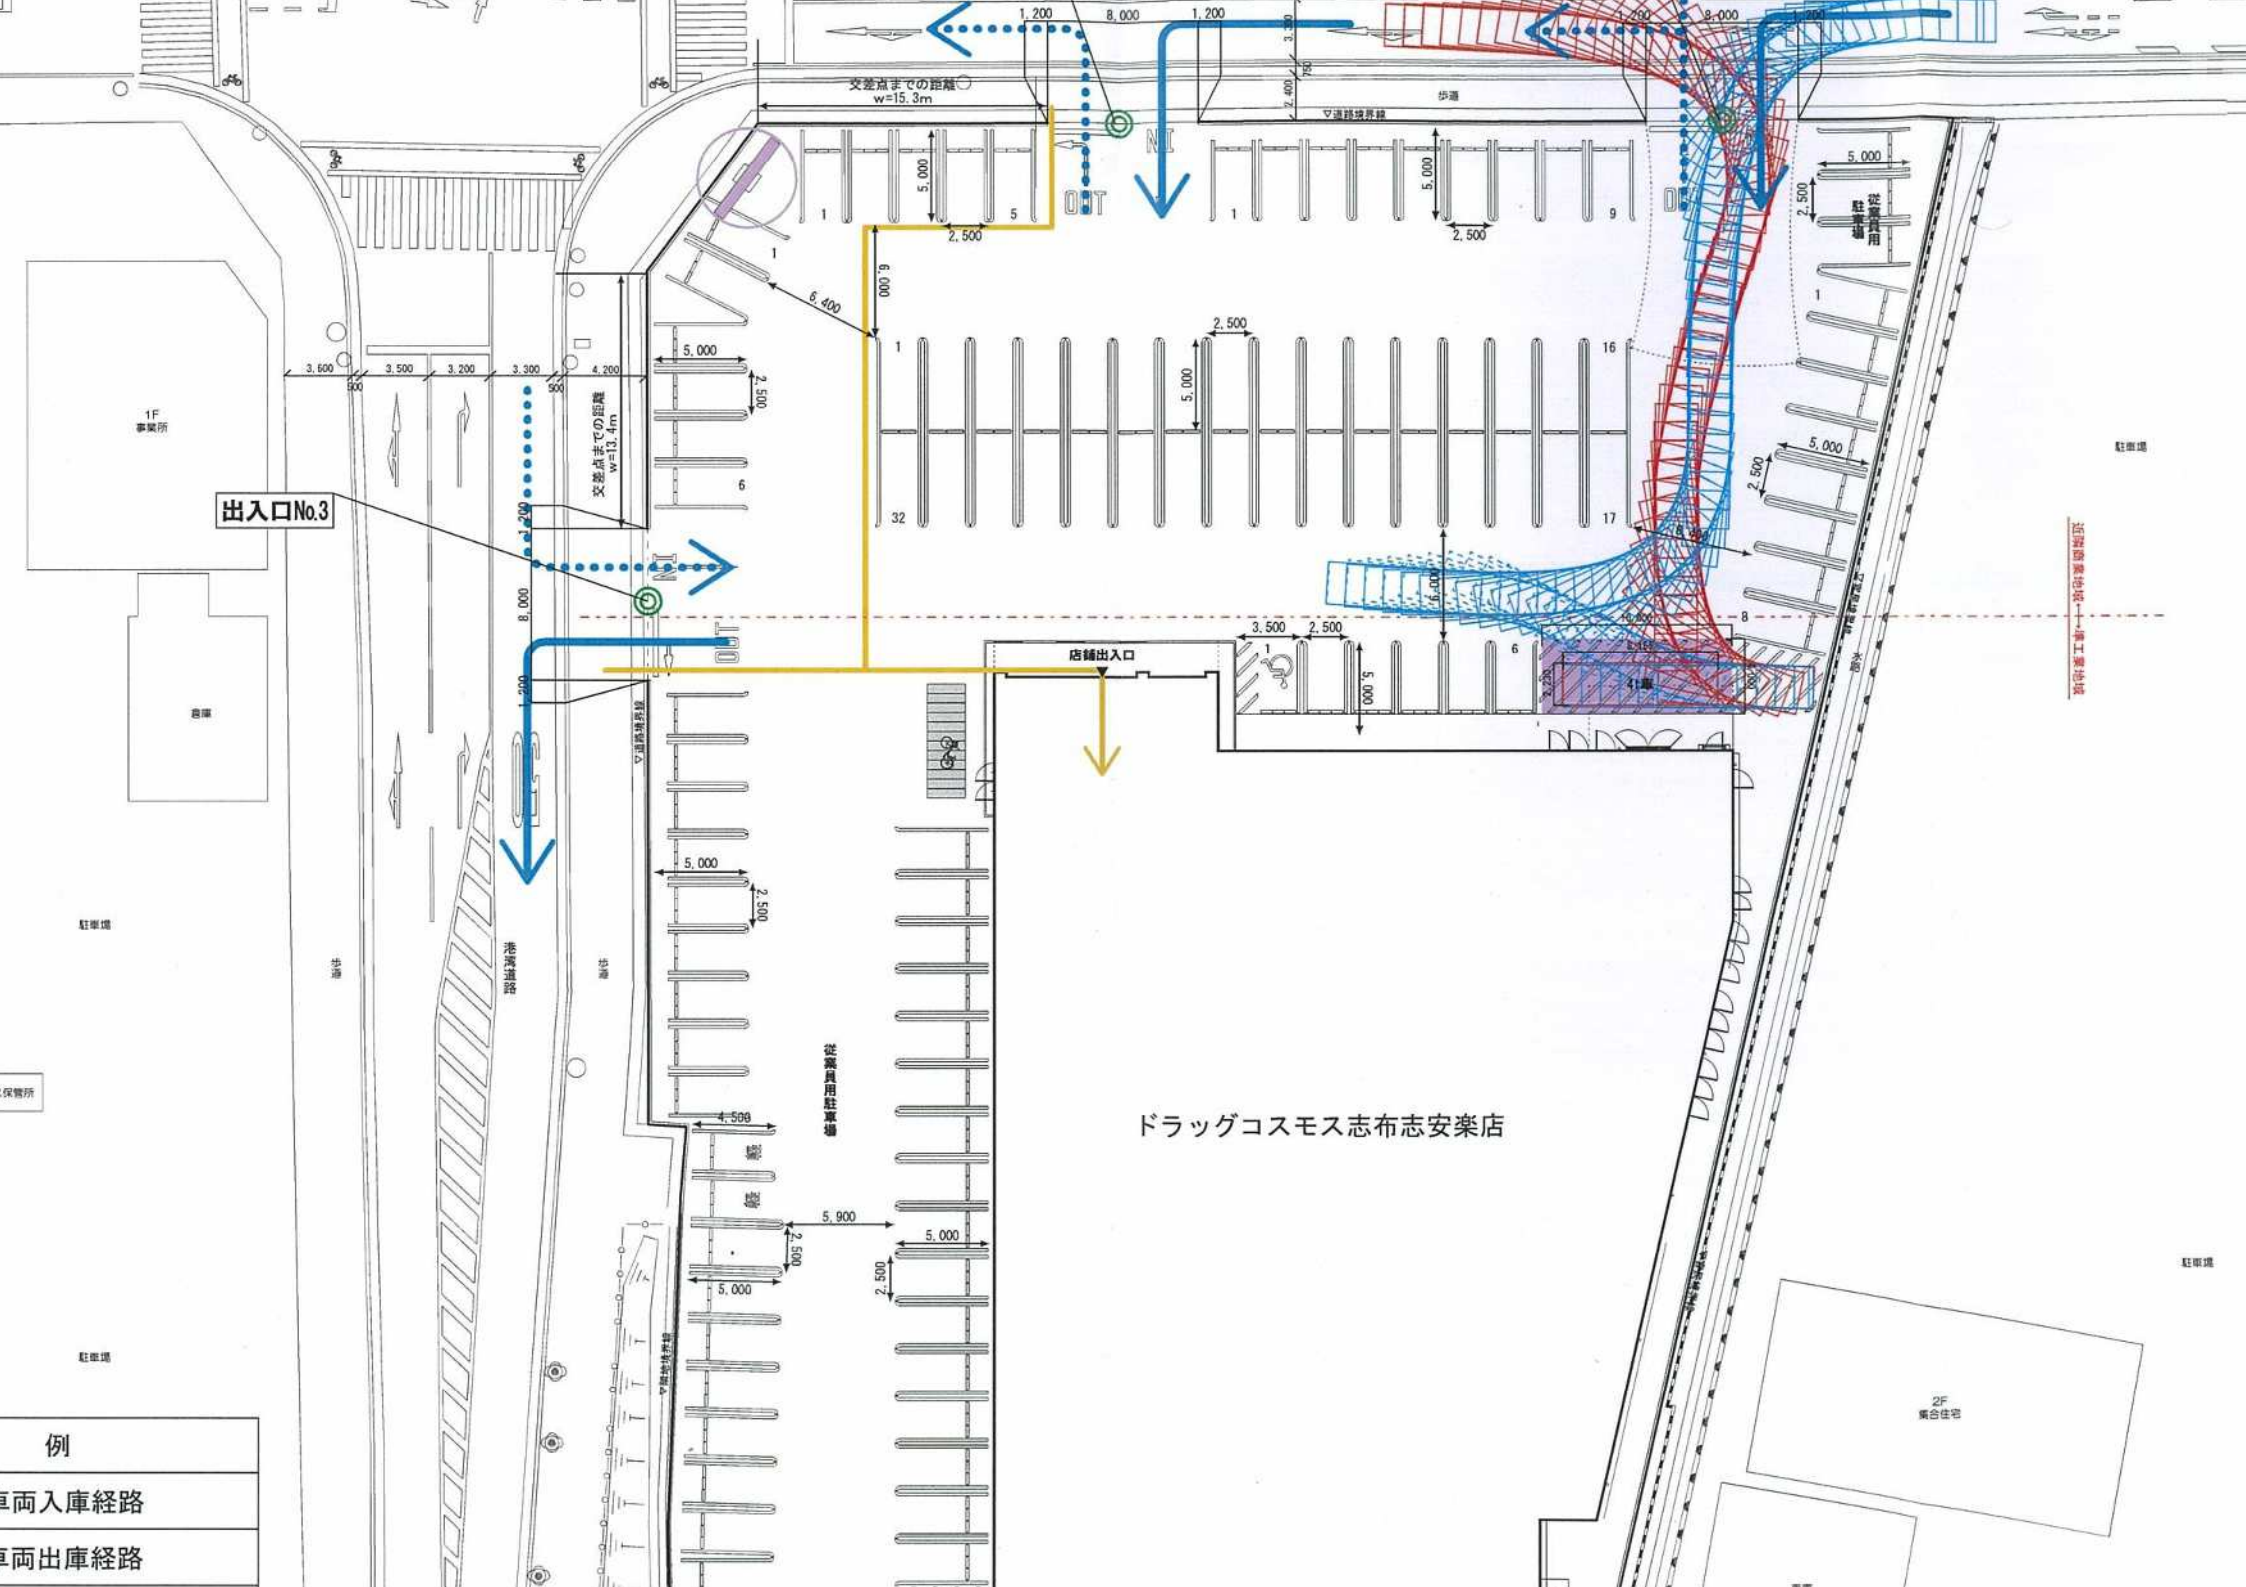

例

車両入庫経路

車両出庫経路

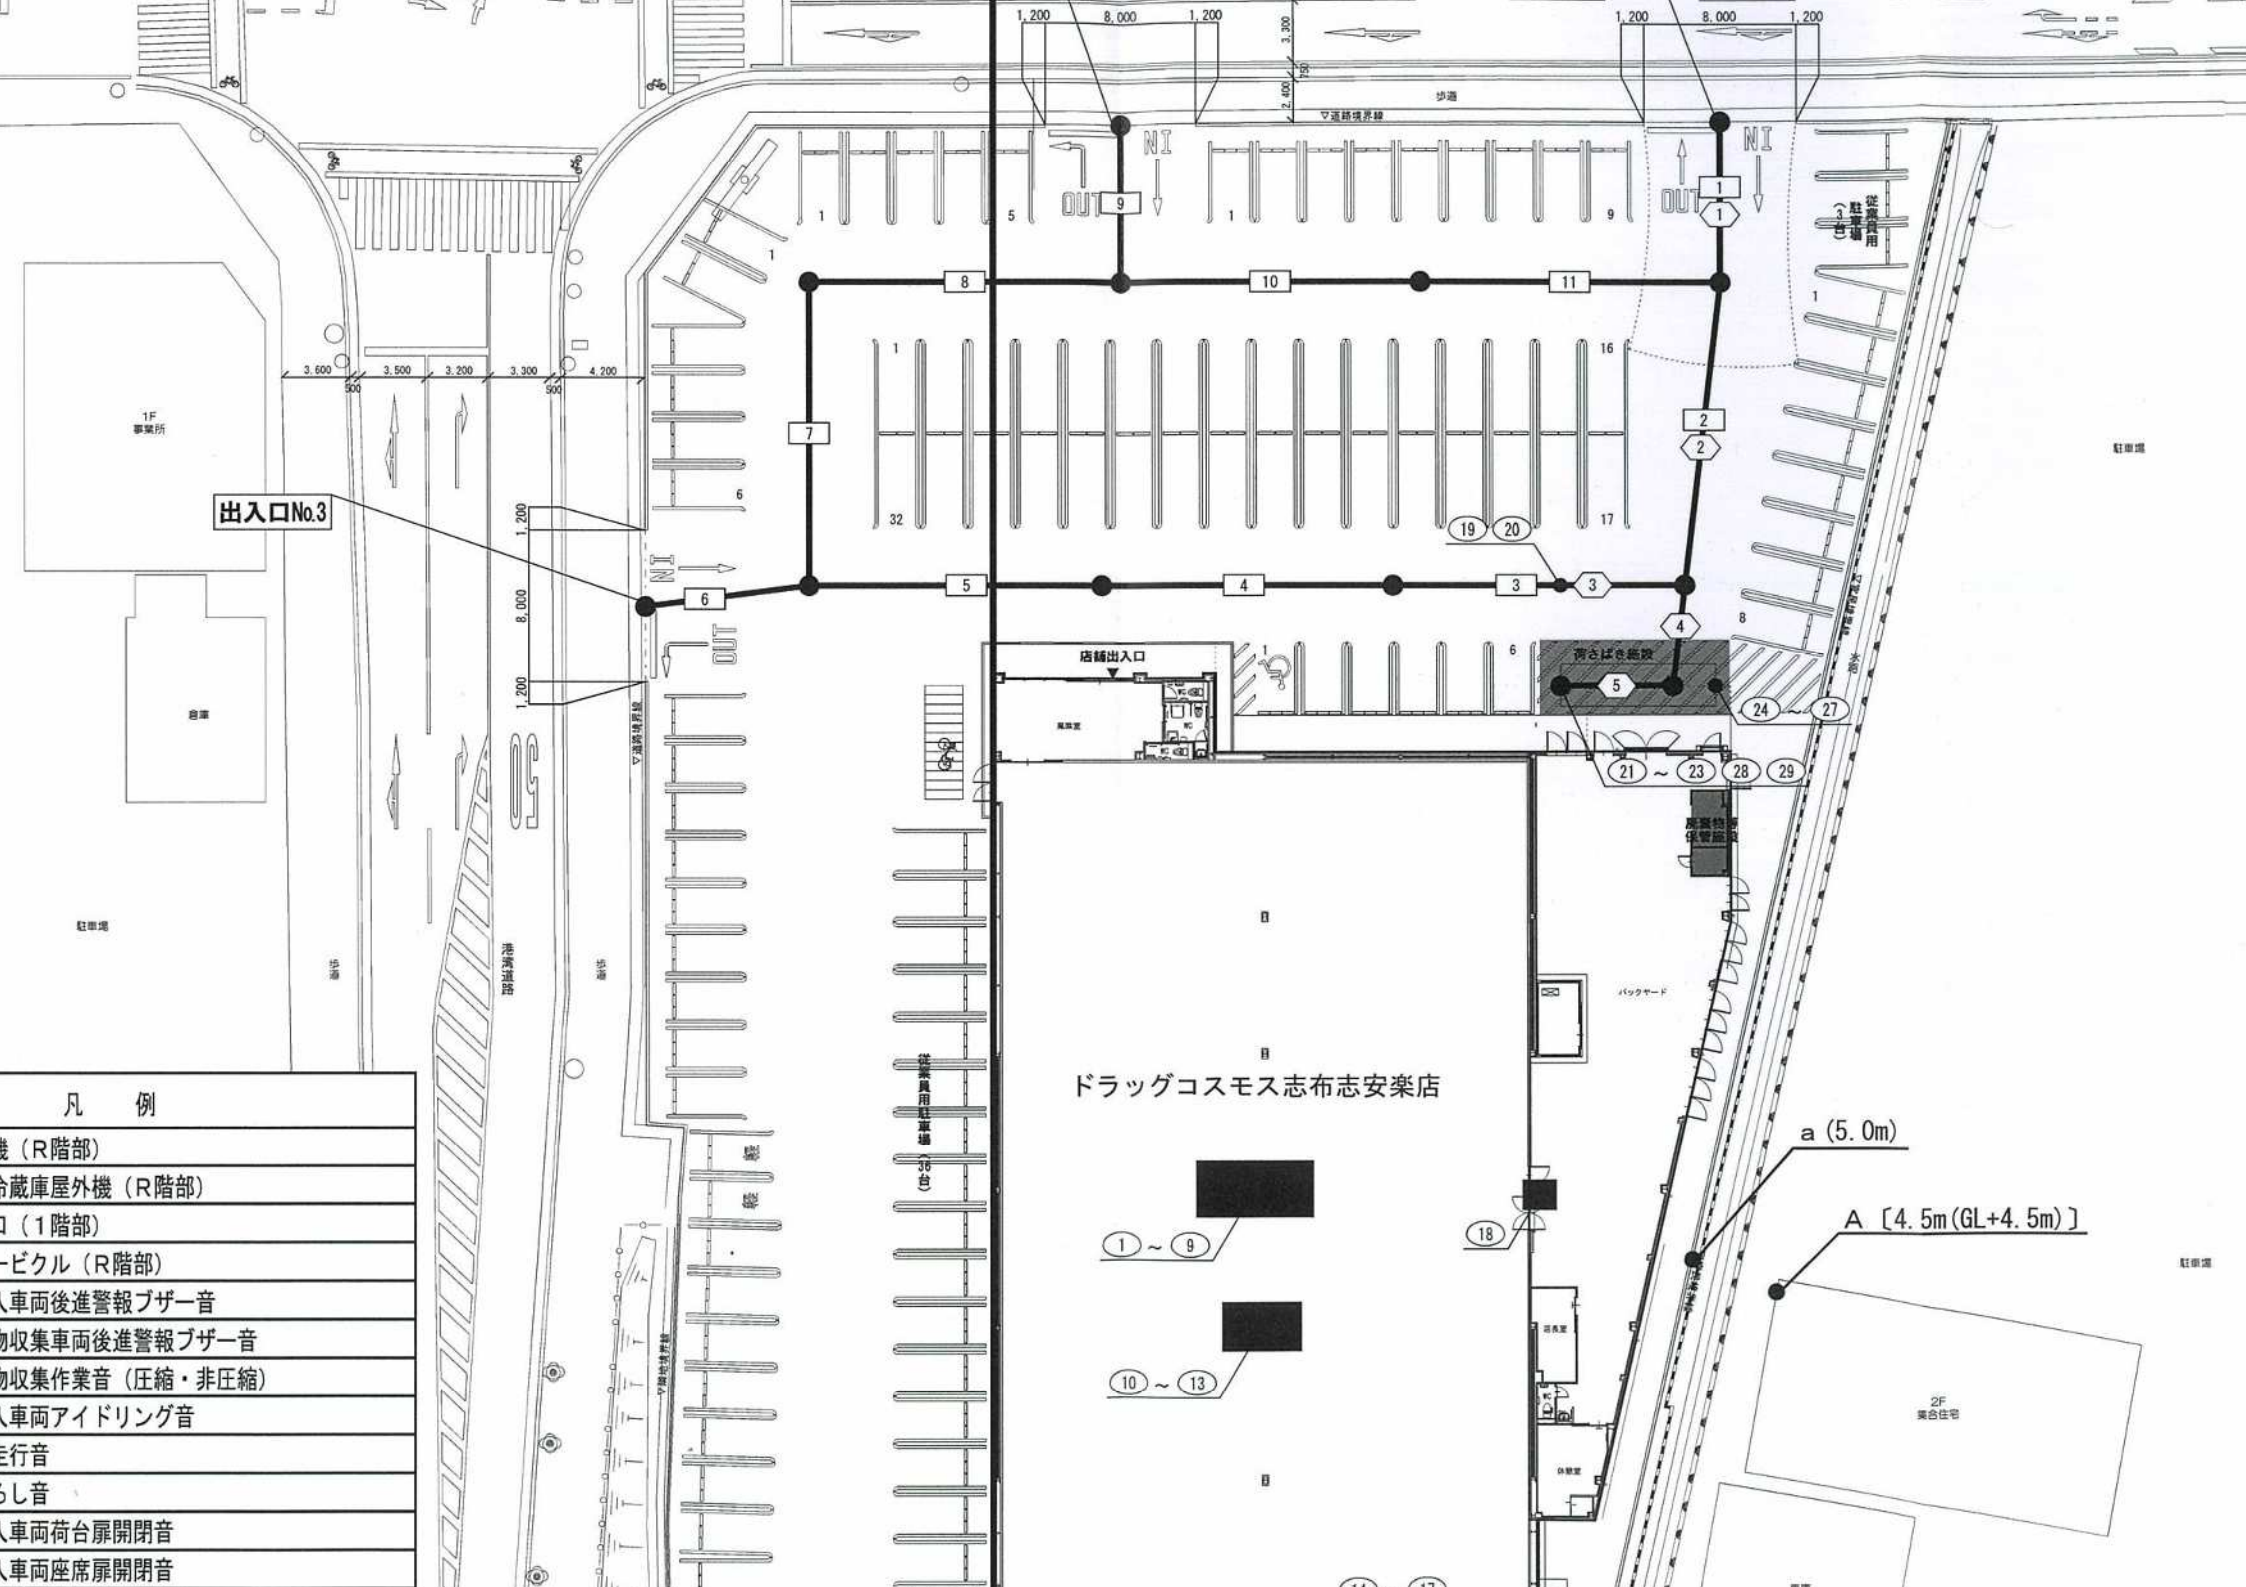


出入口No.3

店舗出入口

荷さばき施設

ドラッグコスモス志布志安楽店

凡 例	
機 (R階部)	
命蔵庫屋外機 (R階部)	
口 (1階部)	
ービクル (R階部)	
車両後進警報ブザー音	
物収集車両後進警報ブザー音	
物収集作業音 (圧縮・非圧縮)	
車両アイドリング音	
走行音	
らし音	
車両荷台扉開閉音	
車両座席扉開閉音	

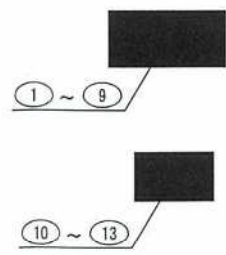

a (5.0m)

A [4.5m (GL+4.5m)]

2F
集合住宅

国道220号・国道448号

近隣商業地域

地域の類型	C類型
規制区域	第3種

計画地

港湾道路

a (5.0m)


A [4.5m (GL+4.5m)]

b (4.1m)


B [4.5m (GL+4.5m)]

準工業地域

地域の類型	C類型
規制区域	第3種

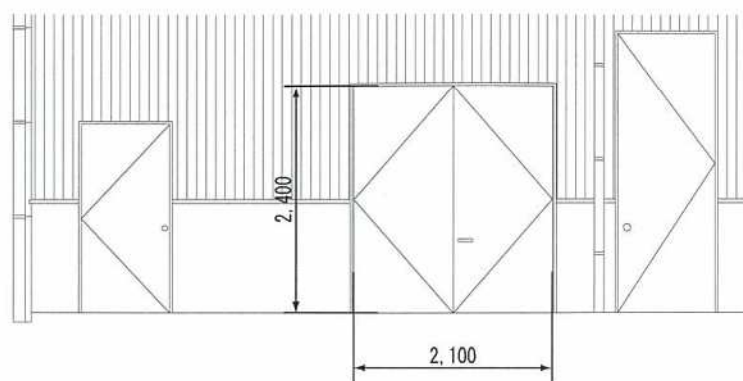

立面図

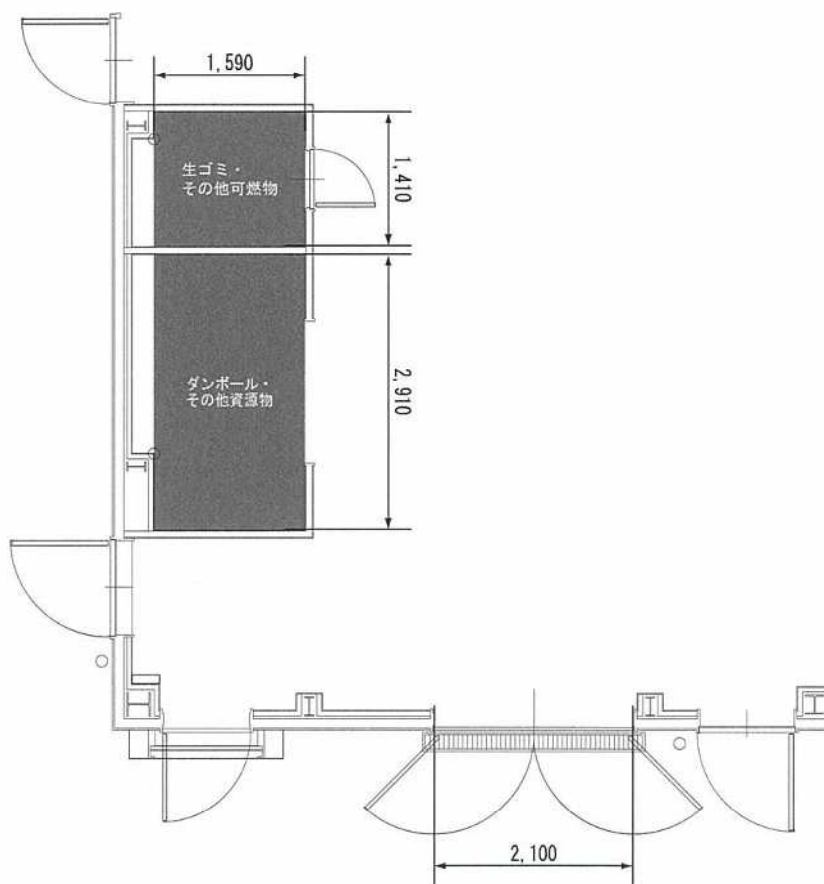


平面図

保管面積


$$\begin{aligned}
 1.41\text{m} \times 1.59\text{m} &= 2.24\text{m}^2 \text{ (生ゴミ・その他可燃物)} \\
 2.91\text{m} \times 1.59\text{m} &= 4.62\text{m}^2 \text{ (ダンボール・その他資源物)} \\
 \text{計} &= 6.86\text{m}^2
 \end{aligned}$$

保管容量


$$\begin{aligned}
 2.24\text{m}^2 \times \text{H}1.5\text{m} &= 3.36\text{m}^3 \text{ (生ゴミ・その他可燃物)} \\
 4.62\text{m}^2 \times \text{H}1.5\text{m} &= 6.93\text{m}^3 \text{ (ダンボール・その他資源物)} \\
 \text{計} &= 10.29\text{m}^3
 \end{aligned}$$

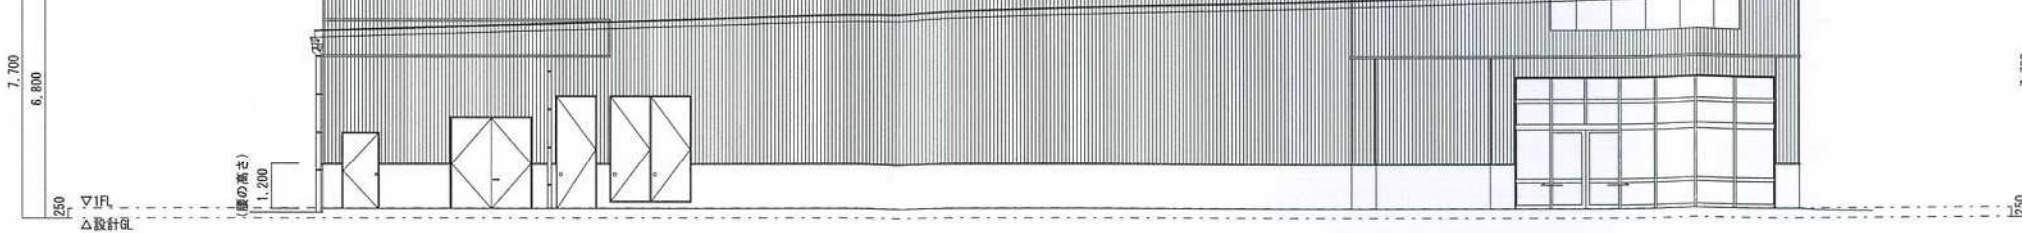

北側立面図

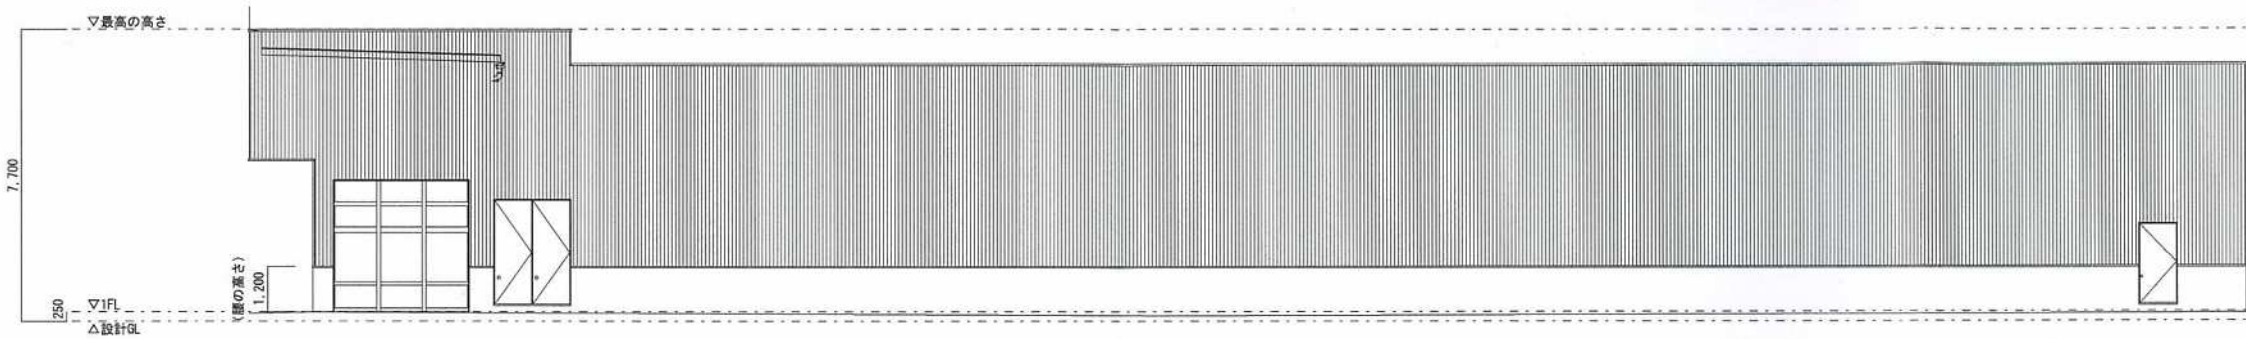

西側立面図

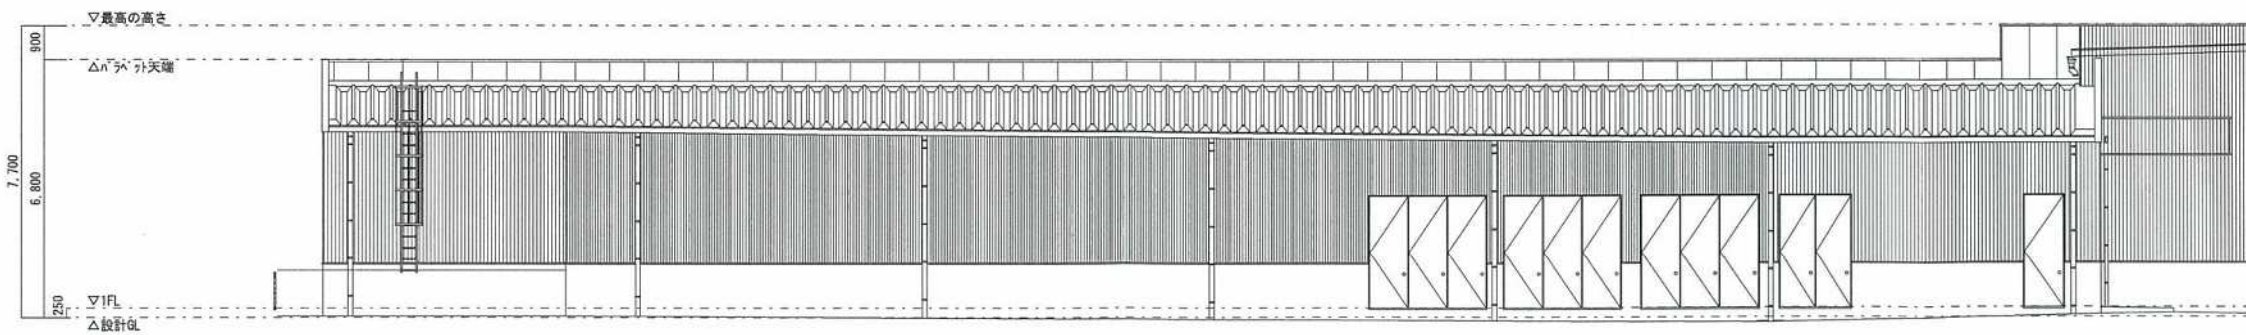

東側立面図

