


鹿児島県河川砂防情報システム 全体構成概念図

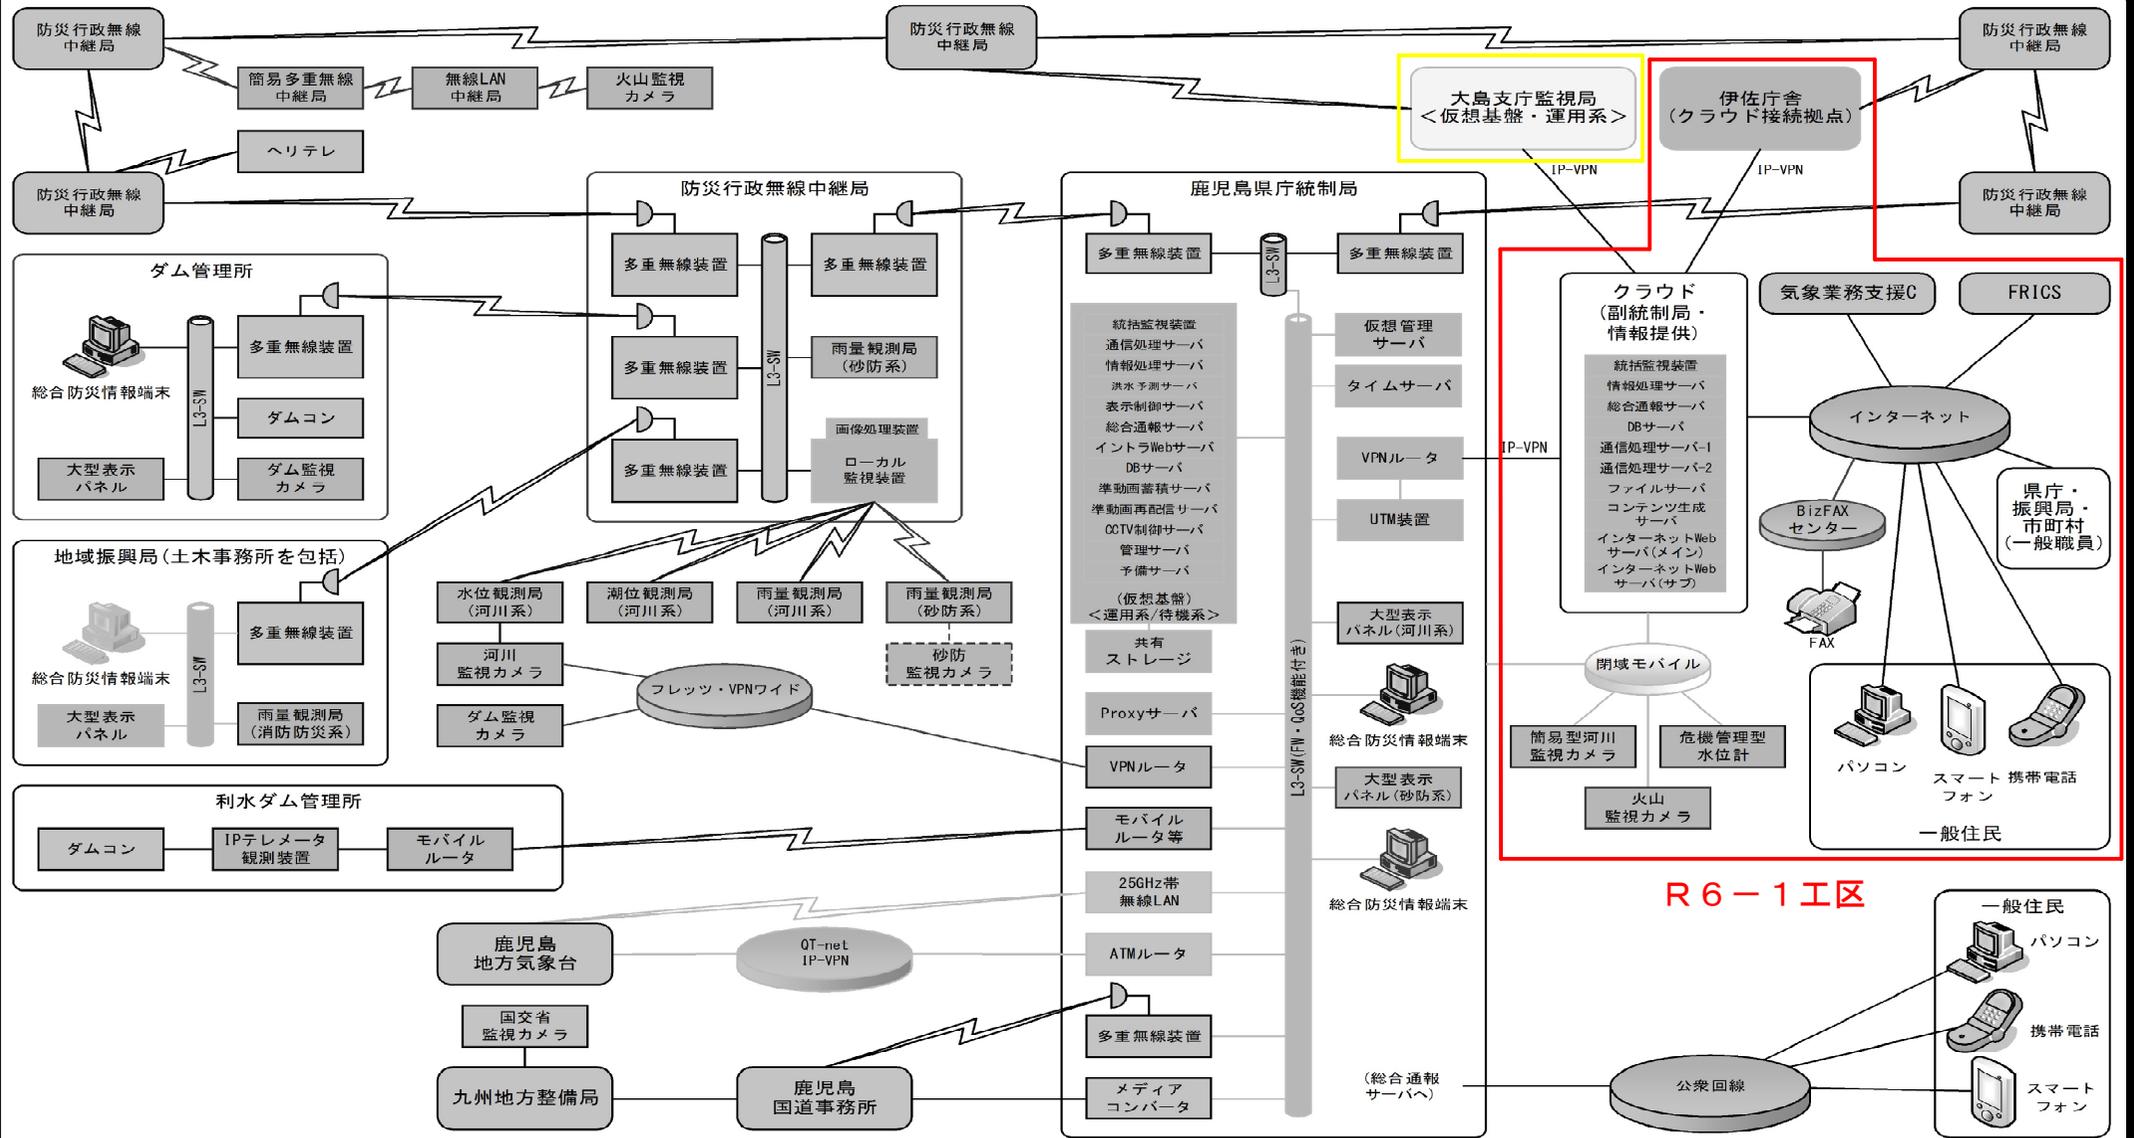

R6-1工区

実施設計図

工事名	総合流域防災(情報基盤総合整備)工事 (R6-1工区)		
工事場所	鹿児島市鴨池新町地内(鹿児島県庁)		
図面種類	システム全体構成概念図		
縮尺	1/25	図面番号	* / *
図面番号	全 1 葉 第 1 号		