


S=1 : 500

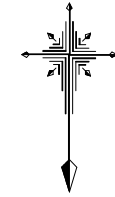


基準年度標準一覽			
年度	品名	X座標	Y座標
S4067		-153990.151	-45620.395
S4068		-153996.232	-45111.842
S4069		-153997.017	-45111.842
T-1		-153817.188	-44964.084
T-6		-153922.947	-44999.082
T-2		-153930.367	-44979.981
T-3		-153948.327	-44949.981
T-4		-153963.578	-44941.157
T-5		-153977.437	-44960.451
T-6		-153986.028	-44973.658
T-7		-153986.234	-44966.000
T-8		-153974.611	-44961.719
T-9		-153963.526	-45003.032
T-10		-153951.408	-45045.831
T-11		-153966.201	-45059.533
T-12		-153991.872	-45069.608
T-13		-154013.074	-45096.884
T-14		-154031.234	-45099.983
T-15		-154049.393	-45113.090
T-16		-154053.333	-45113.090
T-17		-154036.255	-45133.649
T-18		-154017.414	-45140.202
T-19		-153994.868	-45134.827
T-20		-153976.132	-45128.415
T-21		-153958.608	-45113.095
T-22		-153941.609	-45095.253
T-23		-154048.432	-45097.495
T-24		-154048.348	-45097.496
T-26		-154043.866	-45094.647
T-27		-154025.691	-45034.611
T-28		-154011.072	-45034.291
T-29		-153997.601	-45034.291
T-30		-153977.148	-45028.965

鹿 児 島 県

鹿 児 島 県	
工事名	大規模特定砂防等（急傾斜）工事 （中福良4地区R7-1工区）
河川 路線 名	中福良4地区
工事箇所	鹿児島  市 町  小野4丁目 地内
図面種類	平面図
縮 尺	S=1:500
図面番号	全 29 葉 第 1 号

※柵工の旗上げは、柵工構造図を参照のこと。


中 福 良 4 地 区 計 画 縦 断 図 V=1:200
H=1:200

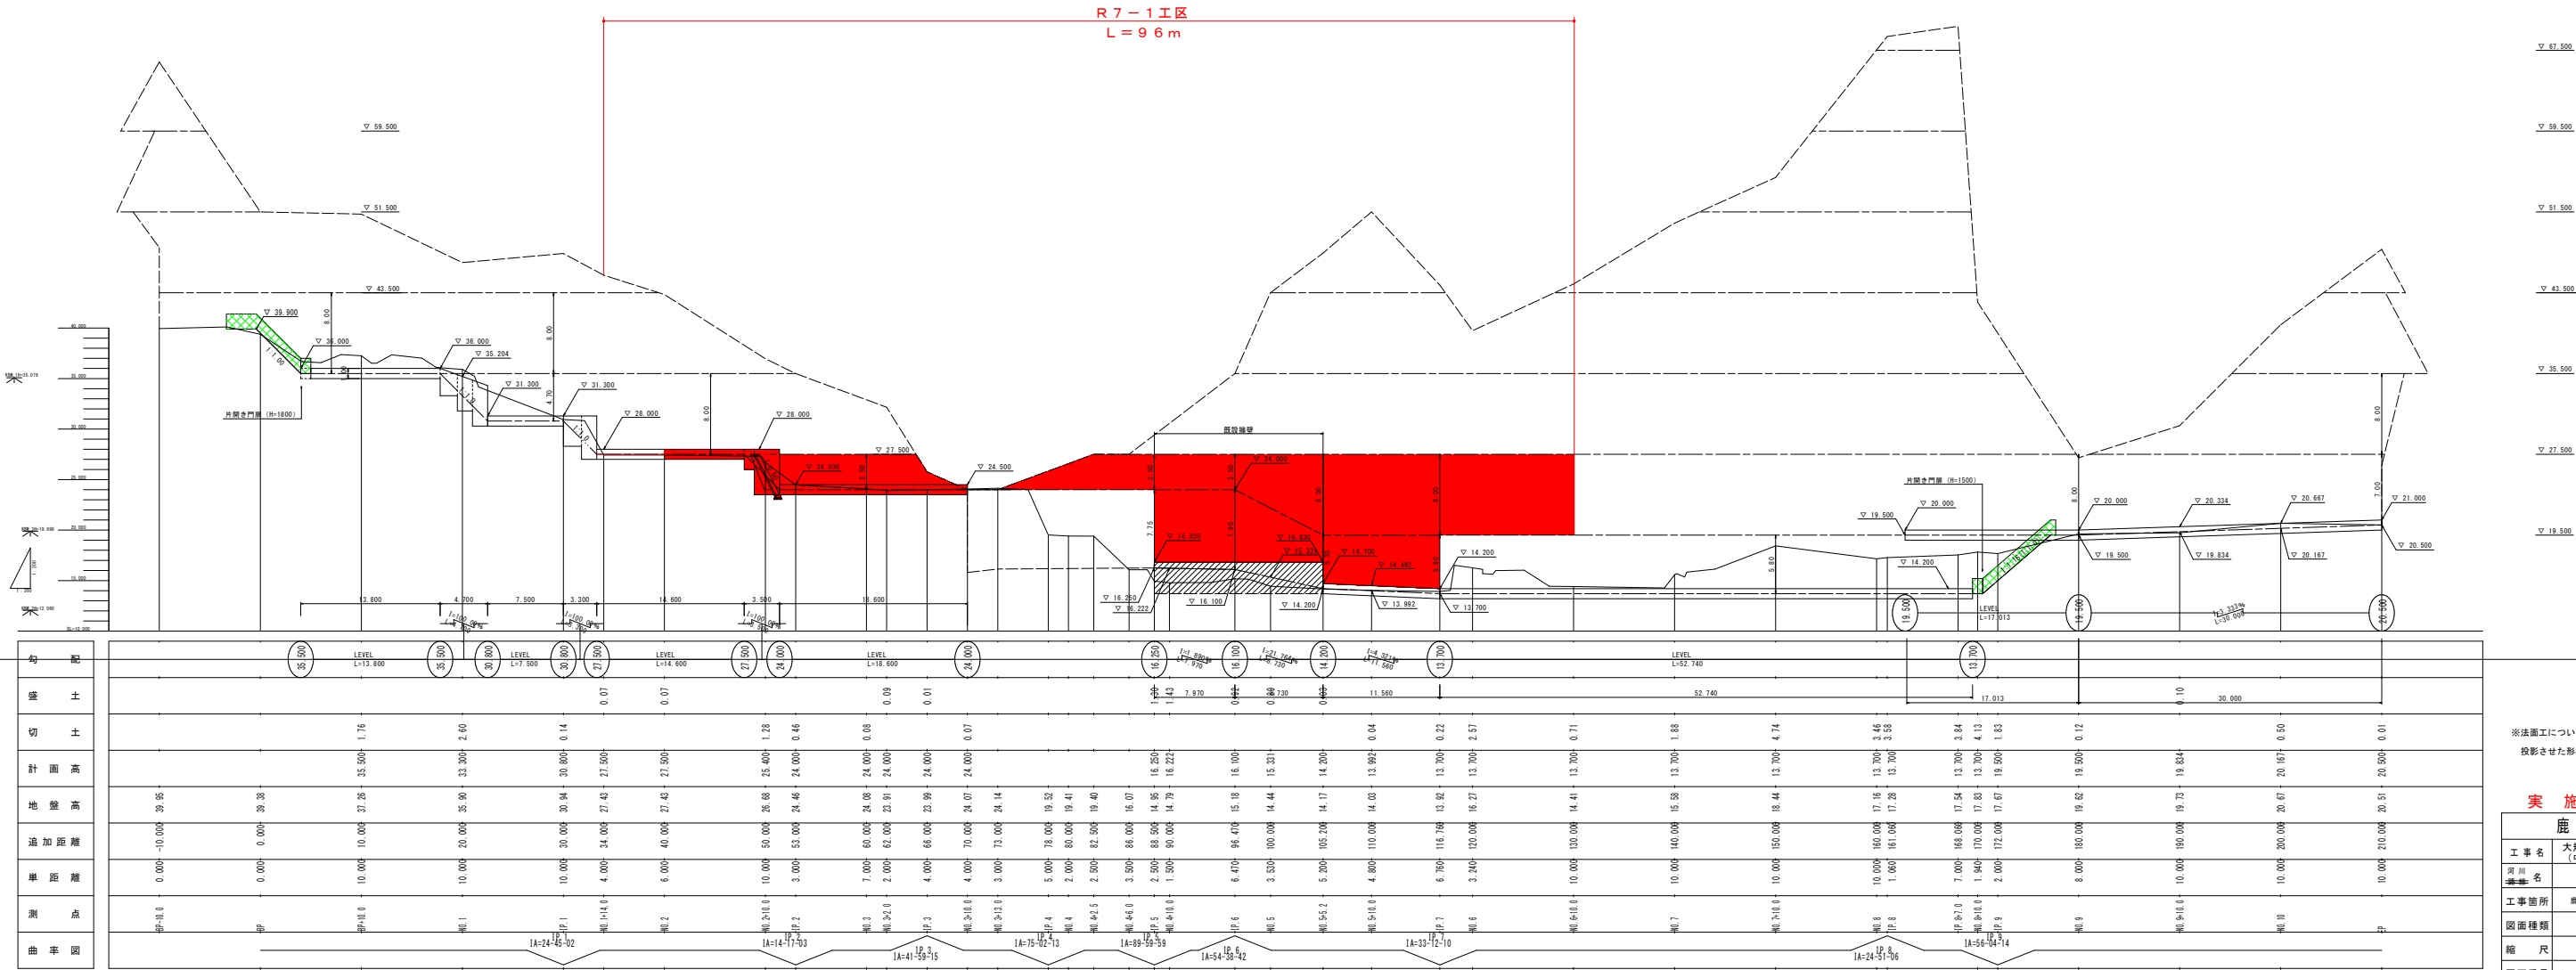

実 施 設 計 図	
鹿 児 島 県	
工 事 名	大規模特定砂防等（急傾斜）工事 （中福良4地区R7-1工区）
河 川 名	中福良4地区
工事箇所	鹿児島市 小野4丁目地内
図面種類	縦断面図
縮 尺	V=1:200 H=1:200
図面番号	全 29 葉 第 2 号

中福良4地区 標準横断図（2-2）S=1:200


地質凡例						
地質時代	地層名	地質・土質	記号	N値	指標硬度	法面勾配
第四紀 更新世	盛土	軽石混り砂	B	—	—	—
	崖錐堆積物	軽石混り砂	dt	2	—	1：1.0
	新期火山灰層	ローム (シルト質砂～砂質シルト)	lm	1	20以下	1：1.0
	入戸火砕流堆積物 ・非溶結部	極軟質シラス	Si1	3	20以下	1：1.0
		軟質シラス	Si2	7	20～25	1：0.8
		中硬質シラス	Si3	16	25～27	1：0.6

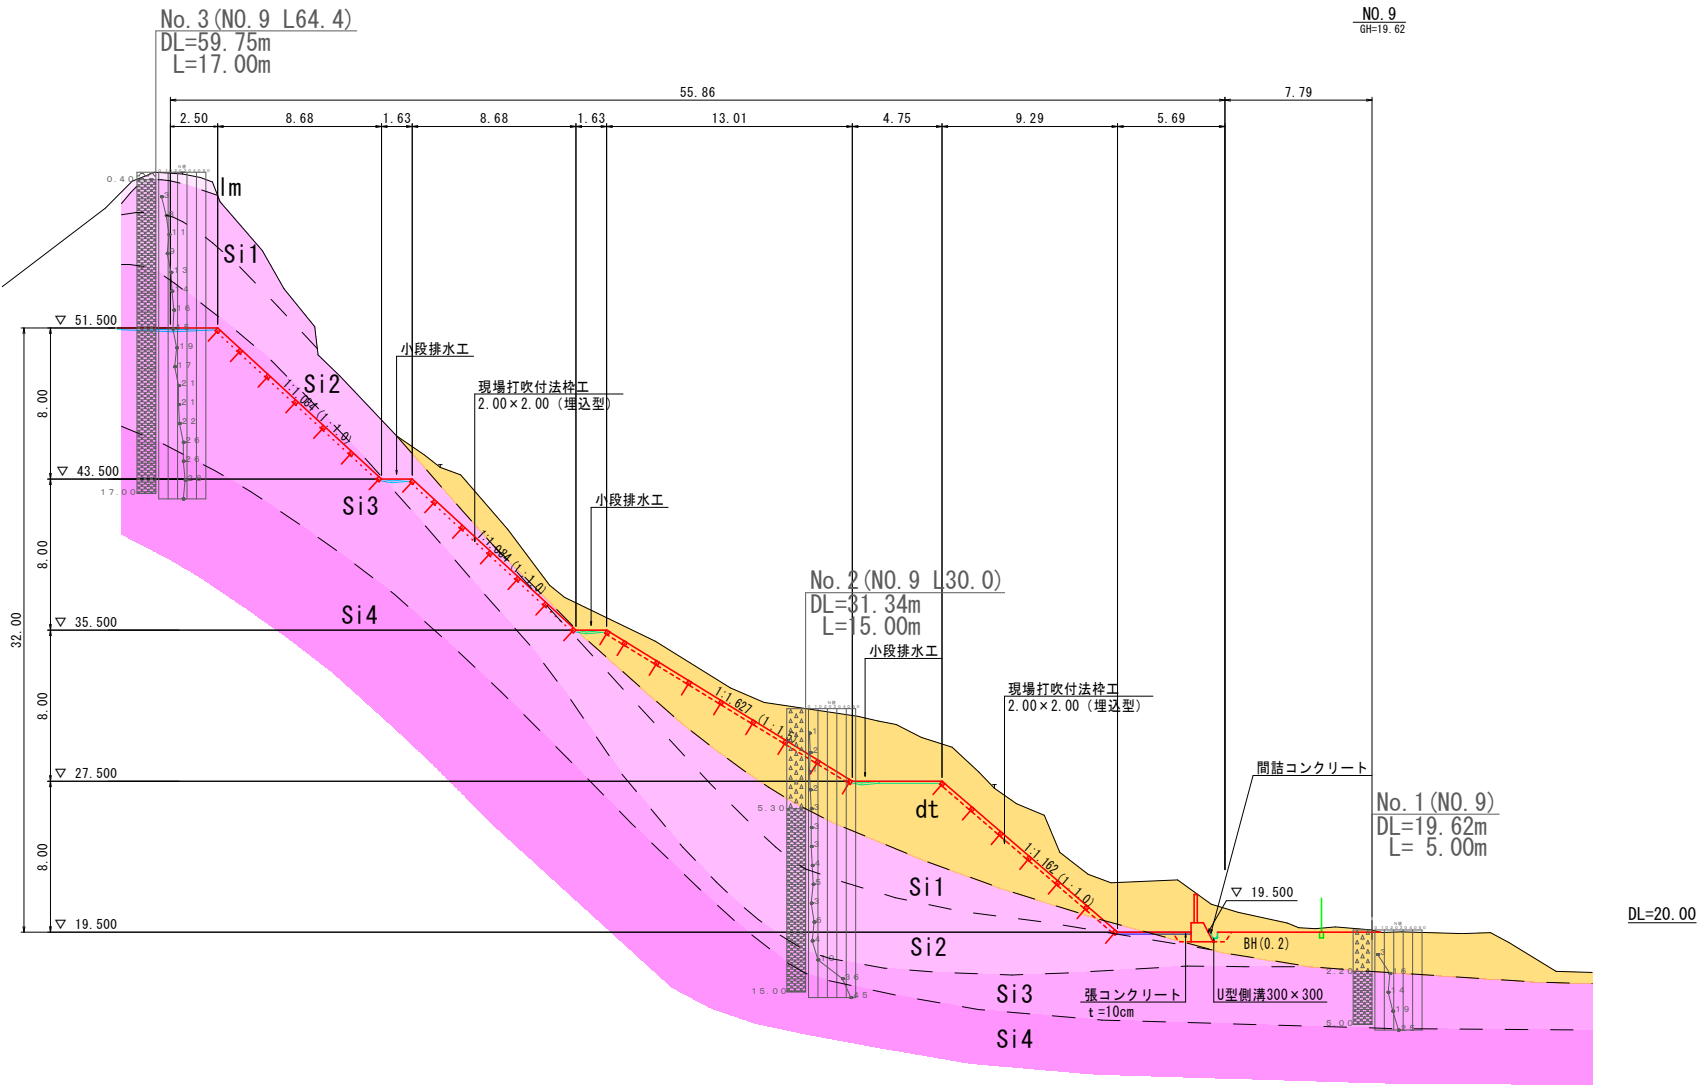


実施設計図

鹿児島県	
工事名	大規模特定砂防等（急傾斜）工事 （中福良4地区R7-1工区）
河川 路線名	中福良4地区
工事箇所	鹿児島市小野4丁目地内
図面種類	標準横断図（2-2）
縮尺	S=1:200
図面番号	全 29 葉 第 3 号


中福良4地区 横断図 (4 / 22) S=1:200

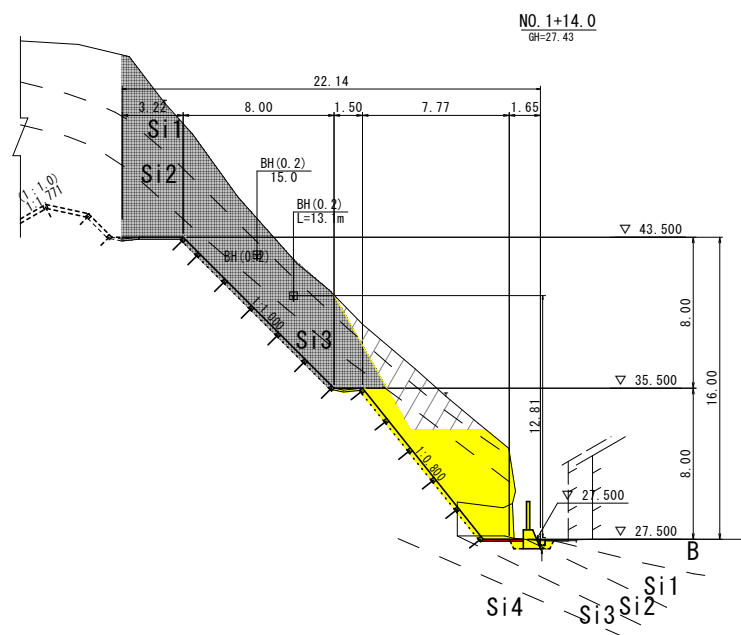

DL=25.00

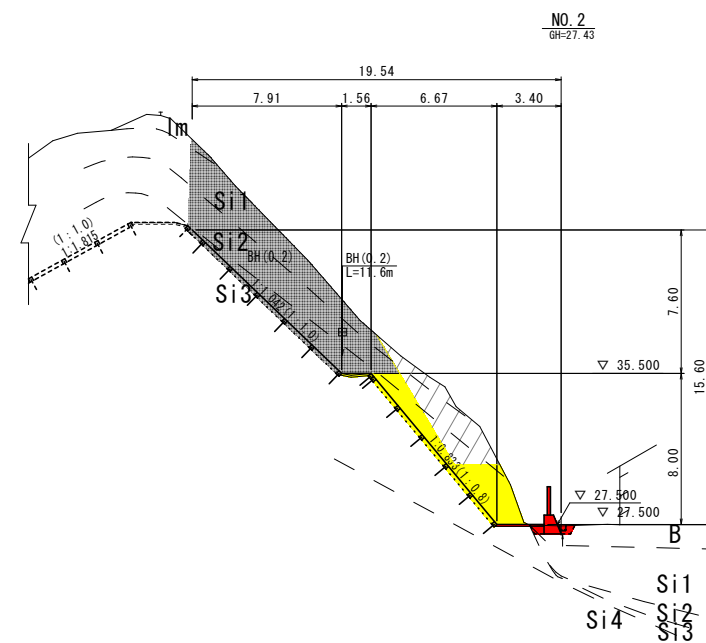

DL=25.00

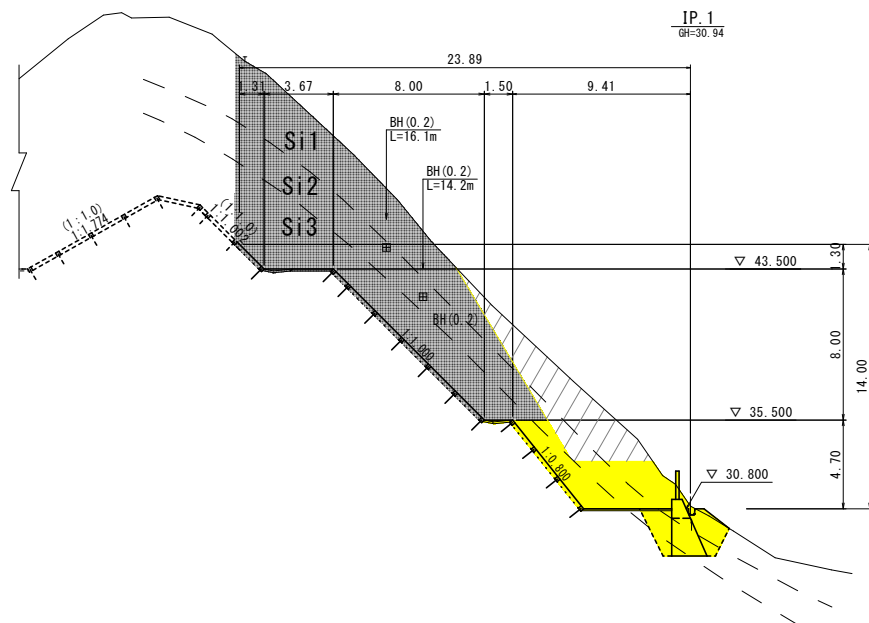


DL=30.00

実施設計図


鹿 児 島 県	
工 事 名	大規模特定砂防等（急傾斜）工事 （中福良4地区R7-1工区）
河 川 名	中福良4地区
工事箇所	鹿児島市 小野4丁目地内
図面種類	横断図 (4/22)
縮 尺	S=1:200
図面番号	全 29 葉 第 4 号

中福良4地区 横断図 (5 / 22) S=1:200

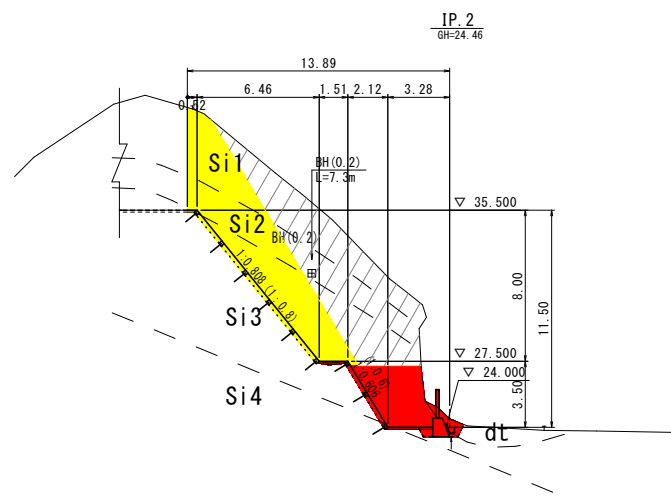


測点		IP. 2	
土質区分		砂質土	
床掘	人 力	---	
	BH (0.2)	1.0	
埋戻	BH (0.6)	---	
	人 力	0.4	
掘削	人 力	---	
	BH (0.2)	88.4	12.1
	BH (0.6)	---	

DL=25.00

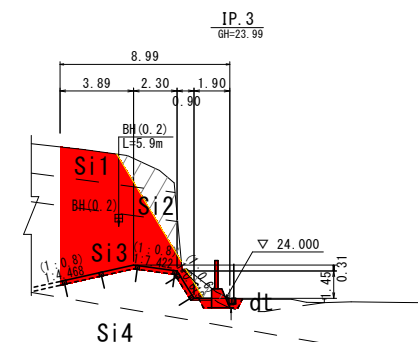


測点		IP. 3	
土質区分		砂質土	
床掘	人 力	---	
	BH (0.2)	1.0	
埋戻	BH (0.6)	---	
	人 力	0.4	
掘削	人 力	---	
	BH (0.2)	39.1	32.0
	BH (0.6)	---	

DL=25.00

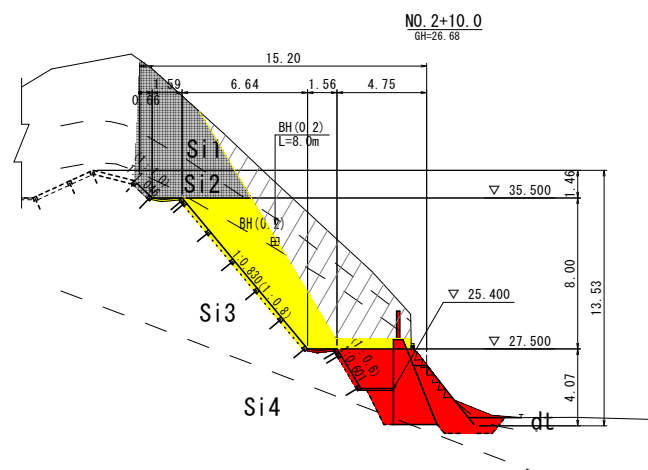

測点		NO. 2+10.0	
土質区分		砂質土	
床掘	人 力	---	
	BH (0.2)	10.8	
埋戻	BH (0.6)	---	
	人 力	1.0	
掘削	人 力	---	
	BH (0.2)	89.5	9.8
	BH (0.6)	---	

DL=25.00

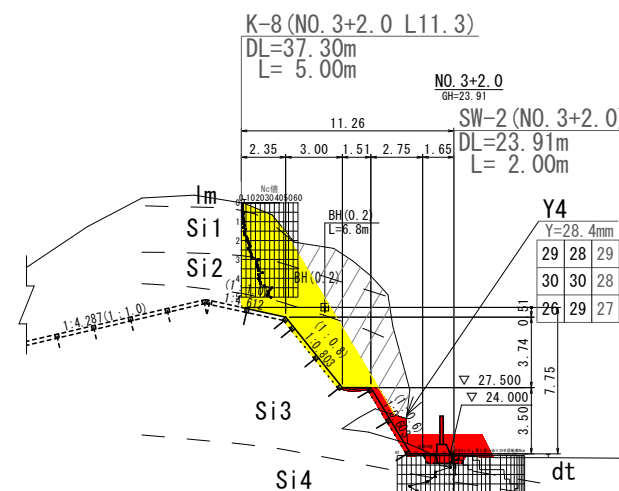

測点		NO. 3+2.0	
土質区分		砂質土	
床掘	人 力	---	
	BH (0.2)	0.8	
埋戻	BH (0.6)	---	
	人 力	0.3	
掘削	人 力	---	
	BH (0.2)	49.4	7.1
	BH (0.6)	---	


DL=25.00

実 施 設 計 図


鹿 児 島 県

工 事 名	大規模特定砂防等（急傾斜）工事 （中福良4地区R7－1工区）		
河 川 路 線 名	中福良4地区		
工事箇所	鹿児島市	町 番 地	小野4丁目地内
図面種類	横断図 (5/22)		
縮 尺	S=1:200		
図面番号	全	29 葉 第	5 号


中福良4地区 横断図 (6 / 22) S=1:200

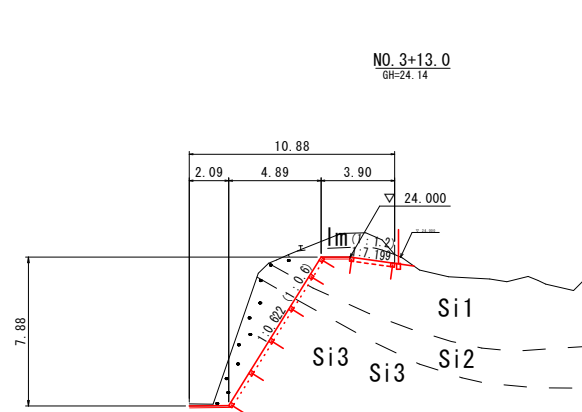


DL=25.00

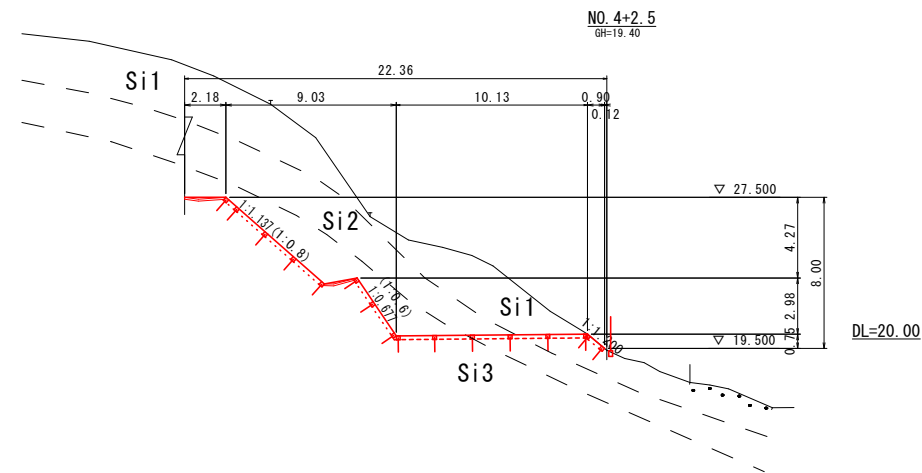

DL=20.00

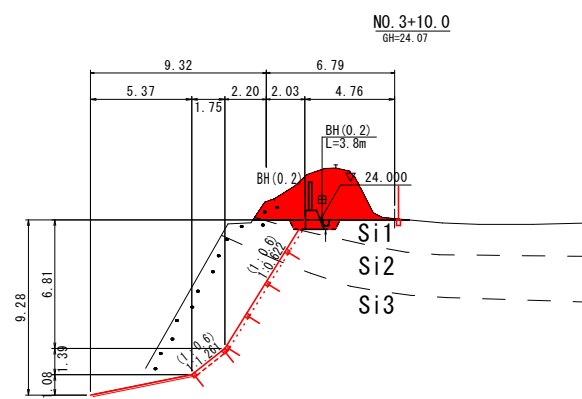

DL=25.00

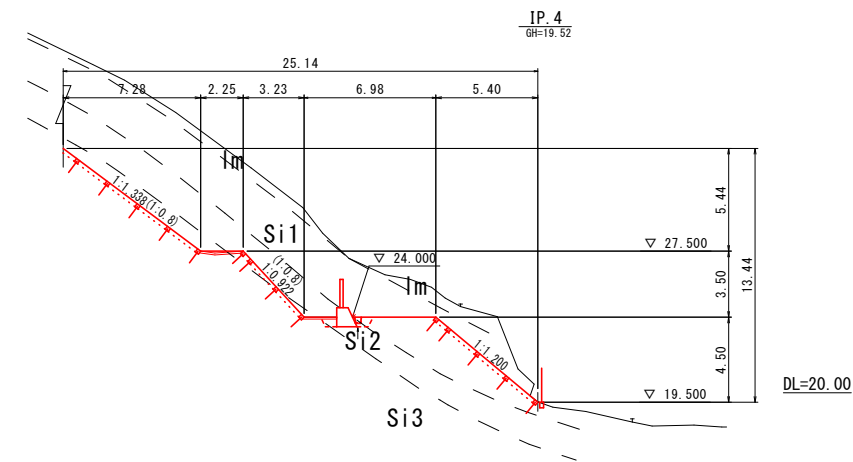

DL=20.00



測点		NO. 3+10.0
土質区分		砂質土
床掘	人 力	---
	BH(0.2)	1.2
	BH(0.6)	---
埋戻		0.6
掘削	人 力	---
	BH(0.2)	11.7
	BH(0.6)	---

地質凡例						
地質時代	地層名	地質・土質	記号	N値	指標硬度	法面勾配
第四紀	更新世	盛土	B	—	—	—
	更新世	崖錐堆積物	dt	2	—	1:1.0
	更新世	新期火山灰層	lm	1	20以下	1:1.0
	更新世	入戸火砕流堆積物・非溶結部	Si1	3	20以下	1:1.0
	更新世	入戸火砕流堆積物・非溶結部	Si2	7	20~25	1:0.8
第四紀	更新世	入戸火砕流堆積物・非溶結部	Si3	16	25~27	1:0.6



※括弧書きについては、標準勾配
括弧書きのないものは、横断方向上の勾配

実施設計図	
鹿児島県	
工事名	大規模特定砂防等（急傾斜）工事 （中福良4地区R7-1工区）
河川 名称	中福良4地区
工事箇所	鹿児島市小野4丁目地内
図面種類	横断図 (6/22)
縮 尺	S=1:200
図面番号	全 29 葉 第 6 号

中福良4地区 横断図 (7 / 22) S=1:200

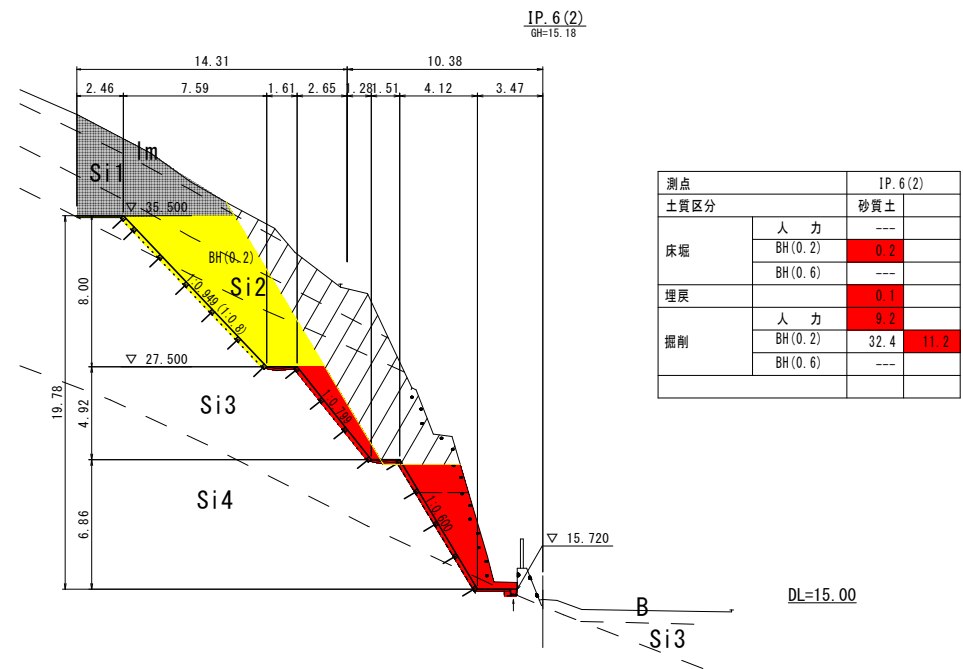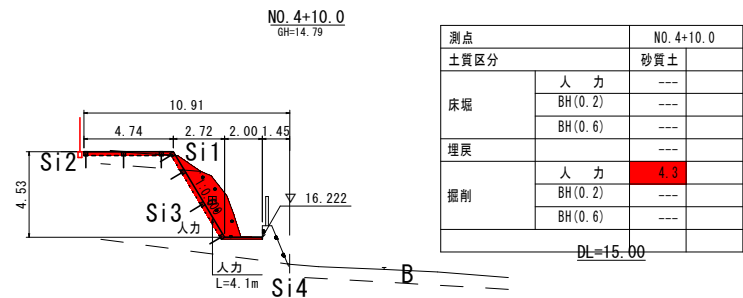

測点		IP. 6(2)	
土質区分		砂質土	
床掘	人 力	---	
	BH(0.2)	0.2	
埋戻	BH(0.6)	---	
	人 力	0.1	
掘削	BH(0.2)	9.2	
	BH(0.6)	116.3	11.2

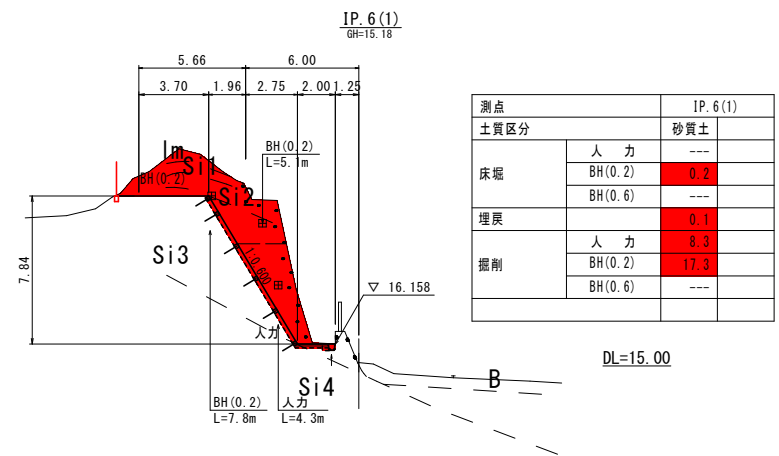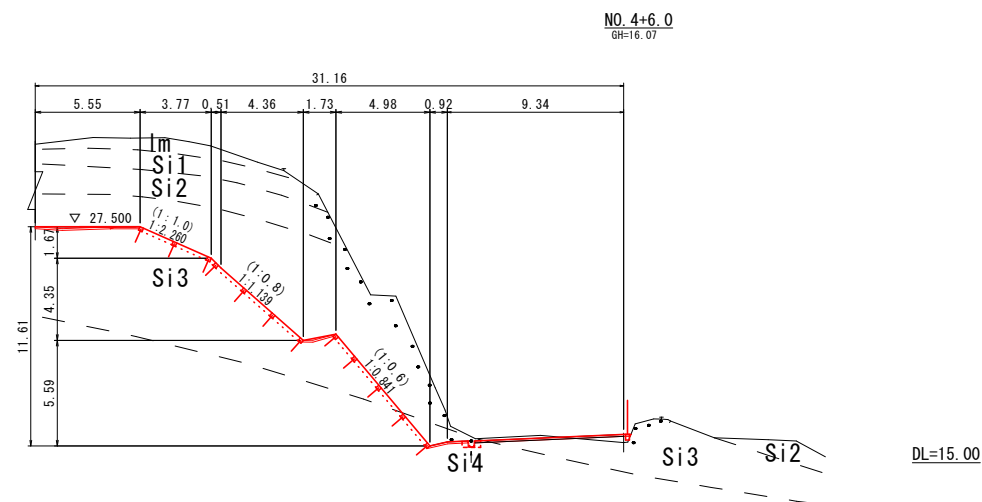

測点		IP. 6(1)	
土質区分		砂質土	
床掘	人 力	---	
	BH(0.2)	0.2	
埋戻	BH(0.6)	---	
	人 力	0.1	
掘削	BH(0.2)	8.3	
	BH(0.6)	4.1	


地質凡例						
地質時代	地層名	地質・土質	記号	N値	指標硬度	法面勾配
第四紀	完新世	盛土	軽石混り砂	B	—	—
		崖錐堆積物	軽石混り砂	dt	2	1 : 1.0
		新期火山灰層	ローム (シルト質砂～砂質シルト)	lm	1	20以下 1 : 1.0
	更新世	入戸火砕流堆積物・非溶結部	シルス (軽石混り シルト質砂)			
			極軟質シルス	Si1	3	20以下 1 : 1.0
			軟質シルス	Si2	7	20～25 1 : 0.8
			中硬質シルス	Si3	16	25～27 1 : 0.6

※括弧書きについては、標準勾配
括弧書きのないものは、横断方向上の勾配

実施設計図

鹿 児 島 県	
工 事 名	大規模特定砂防等（急傾斜）工事 （中福良4地区R7-1工区）
河 川 名	中福良4地区
工事箇所	鹿児島市 小野4丁目地内
図面種類	横断図 (7/22)
縮 尺	S=1:200
図面番号	全 29 葉 第 7 号

中福良4地区 横断図 (8 / 22)_{S=1:200}

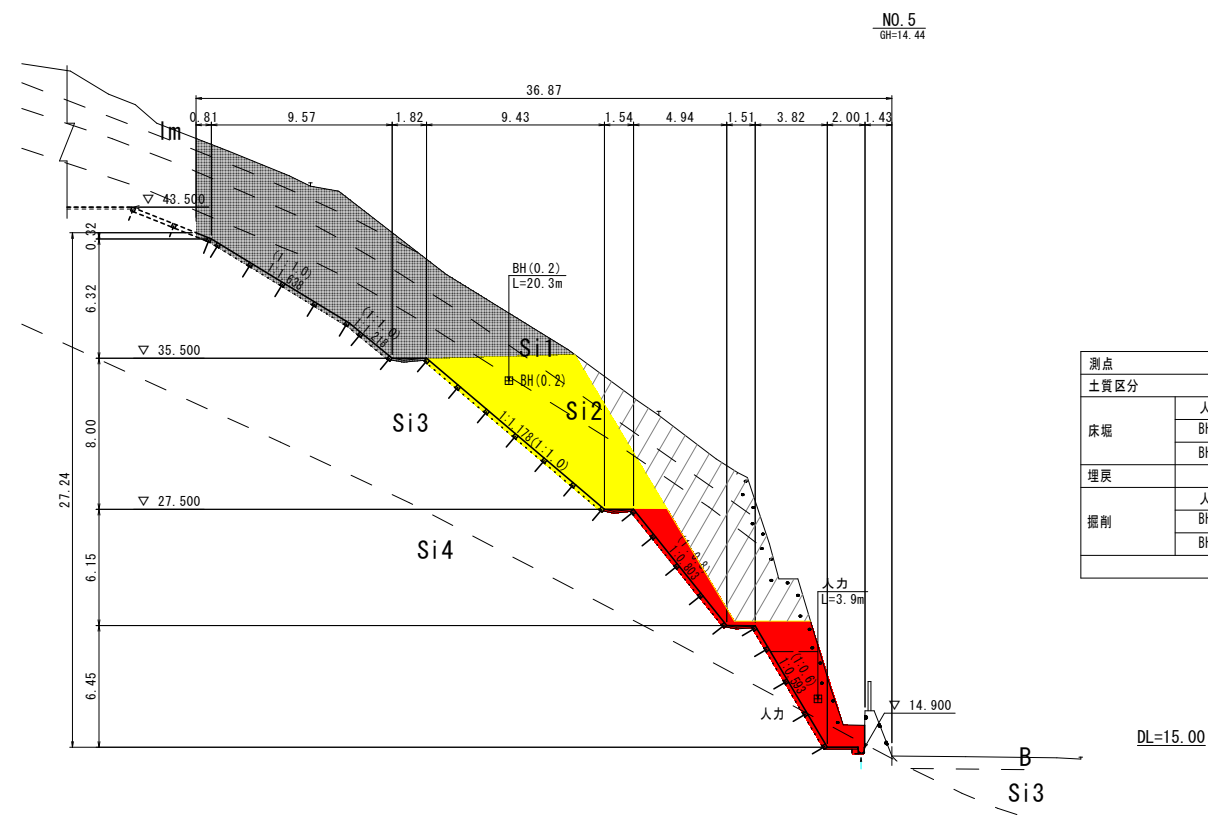

测点		NO. 5	
土质区分		砂質土	
床堀	人 力	---	
	BH(0.2)	0.2	
	BH(0.6)	---	
埋戻		0.1	
掘削	人 力	10.3	
	BH(0.2)	199.6	
	BH(0.6)	---	


地質凡例								
地質時代		地層名	地質・土質	記号	N値	指標硬度	法面勾配	
第四紀	更新世	盛土	軽石混り砂	B	—	—	—	
		崖錐堆積物	軽石混り砂	dt	2	—	1 : 1.0	
		新期火山灰層	ローム (シルト質砂～砂質シルト)	lm	1	20以下	1 : 1.0	
	更新世	入戸火砕流堆積物 ・非溶結部	シラス (軽石混り シルト質砂)	極軟質シラス	Si1	3	20以下	1 : 1.0
				軟質シラス	Si2	7	20～25	1 : 0.8
				中硬質シラス	Si3	16	25～27	1 : 0.6

※括弧書きについては、標準勾配
括弧書きのないものは、横断方向上の勾配

実 施 設 計 図

鹿 児 島 県	
工 事 名	大規模特定砂防等（急傾斜）工事 （中福良4地区R7－1工区）
河 川 路 線 名	中福良4地区
工事箇所	鹿児島 老 市 町 小野4丁目地内
図面種類	横断面図 (8/22)
縮 尺	S=1:200
図面番号	全 29 葉 第 8 号

中福良4地区 横断図 (9 / 22) S=1:200

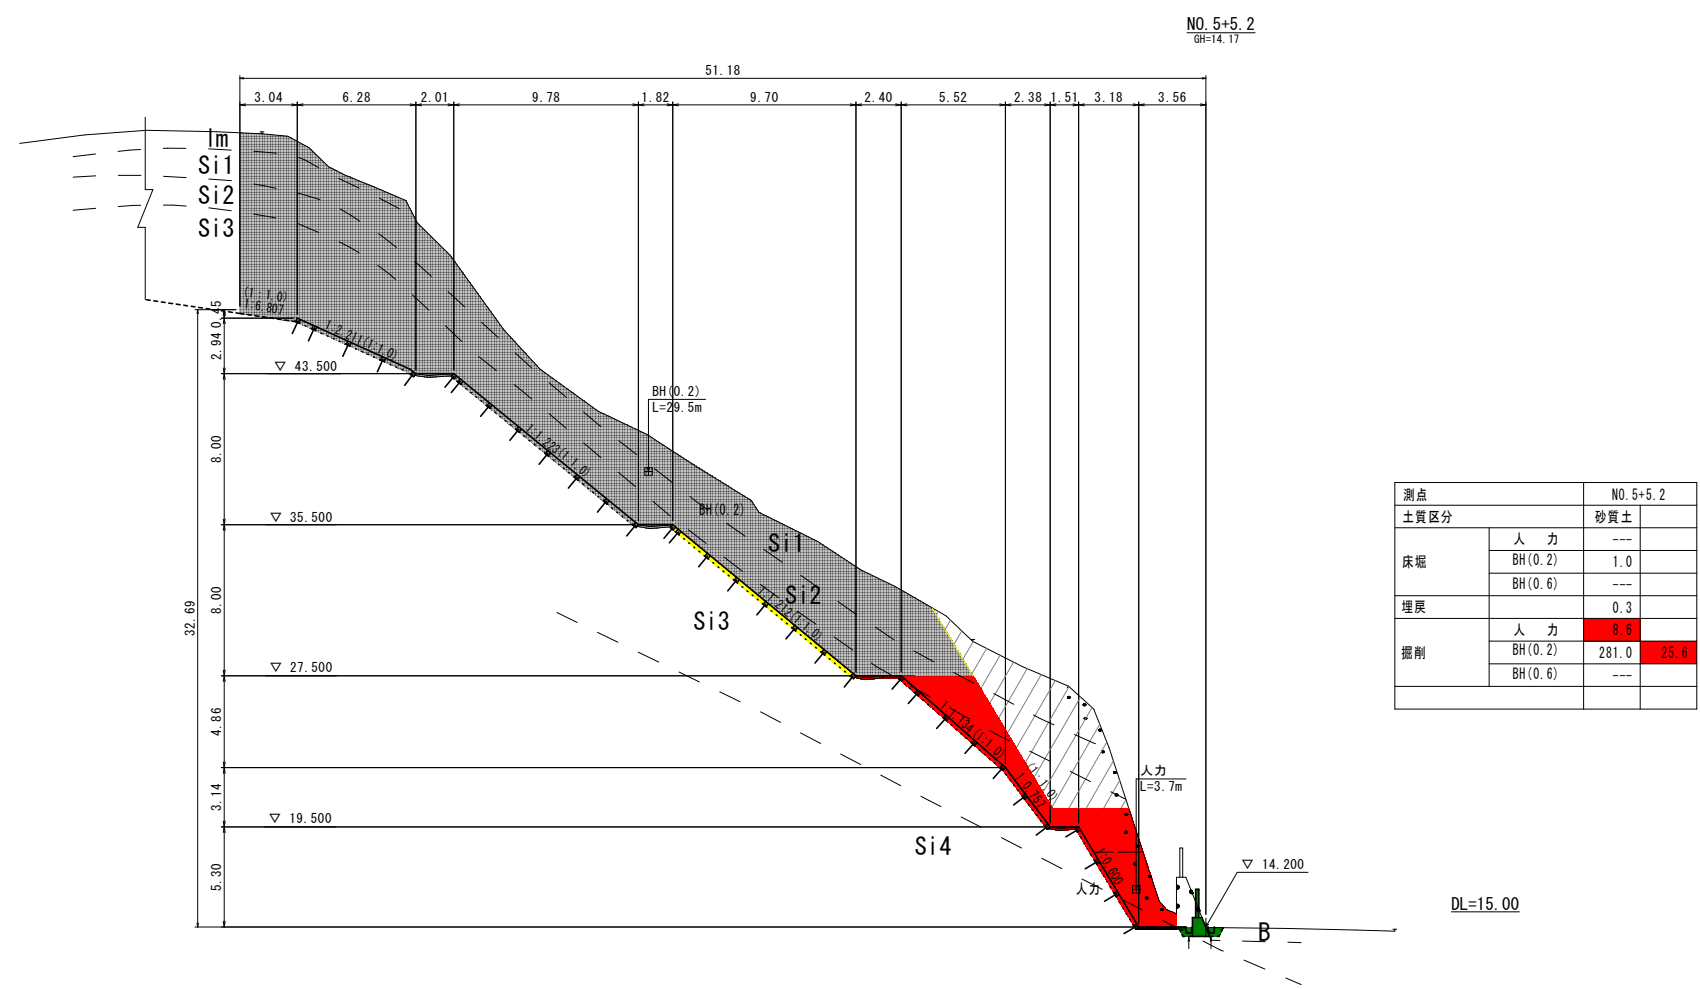


地質凡例						
地質時代	地層名	地質・土質	記号	N値	指標硬度	法面勾配
第四紀	更新世	盛土	B	—	—	—
	新期火山灰層	ローム (シルト質砂～砂質シルト)	lm	1	20以下	1:1.0
	入戸火砕流堆積物 ・非溶結部	極軟質シラス	Si1	3	20以下	1:1.0
		軟質シラス	Si2	7	20～25	1:0.8
		中硬質シラス	Si3	16	25～27	1:0.6
	新期火山灰層	ローム (シルト質砂～砂質シルト)	lm	1	20以下	1:1.0

※括弧書きについては、標準勾配
括弧書きのないものは、横断方向上の勾配

実施設計図	
鹿 児 島 県	
工 事 名	大規模特定砂防等（急傾斜）工事 （中福良4地区R7-1工区）
河 川 - 橋 梁 -	中福良4地区
工事箇所	鹿児島市 小野4丁目地内
図面種類	横断図 (9/22)
縮 尺	S=1:200
図面番号	全 29 葉 第 9 号

中福良4地区 横断図 (10/22) S=1:200

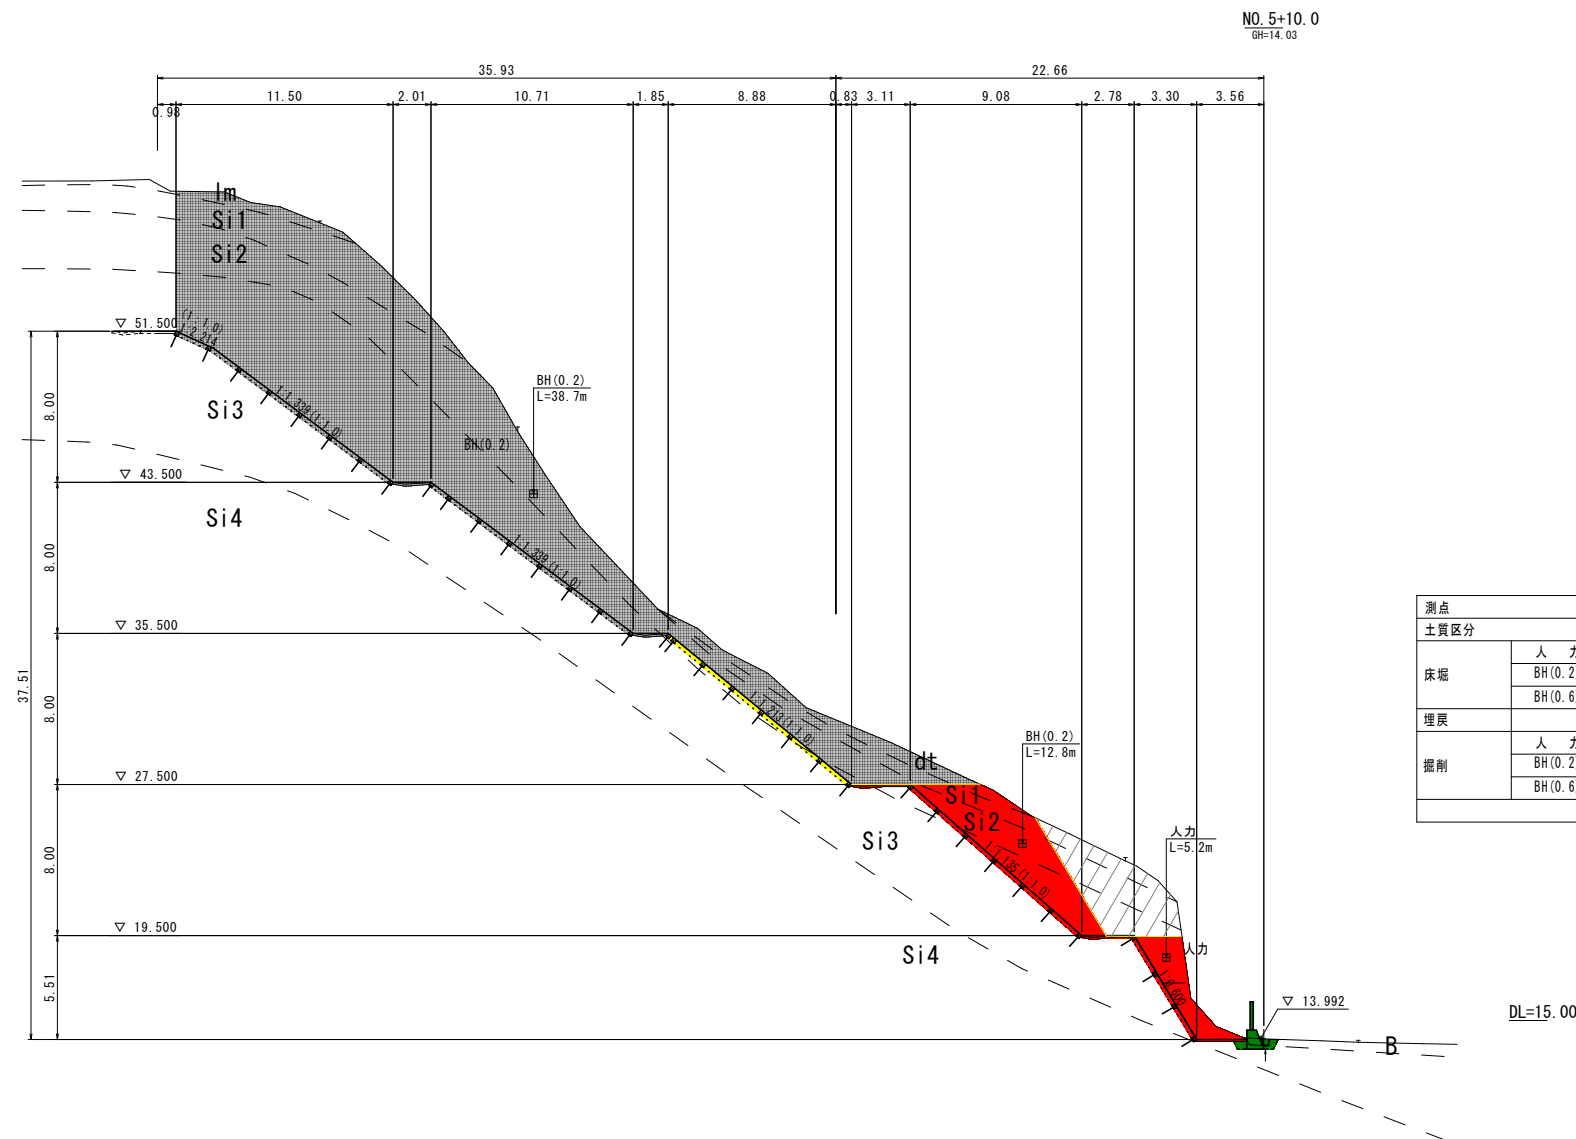


測点		NO. 5+10.0
土質区分		砂質土
床堀	人 力	---
	BH(0.2)	1.0
	BH(0.6)	---
埋戻		0.4
掘削	人 力	4.8
	BH(0.2)	284.9
	BH(0.6)	---

地質凡例								
地質時代		地層名	地質・土質		記号	N値	指標硬度	法面勾配
第四紀	完新世	盛土	軽石混り砂		B	—	—	—
		崖錐堆積物	軽石混り砂		dt	2	—	1：1.0
		新期火山灰層	ローム (シルト質砂～砂質シルト)		lm	1	20以下	1：1.0
	更新世	入戸火砕流堆積物 ・非溶結部	シラス (軽石混り シルト質砂)	極軟質シラス	Si1	3	20以下	1：1.0
				軟質シラス	Si2	7	20～25	1：0.8
				中硬質シラス	Si3	16	25～27	1：0.6

※括弧書きについては、標準勾配
括弧書きのないものは、横断方向上の勾配

実施設計図	
鹿児島県	
工事名	大規模特定砂防等（急傾斜）工事 （中福良4地区R7-1工区）
河川 名称	中福良4地区
工事箇所	鹿児島市 小野4丁目地内
図面種類	横断図 (10/22)
縮 尺	S=1:200
図面番号	全 29 葉 第 10 号

中福良4地区 横断図 (11/22) S=1:200

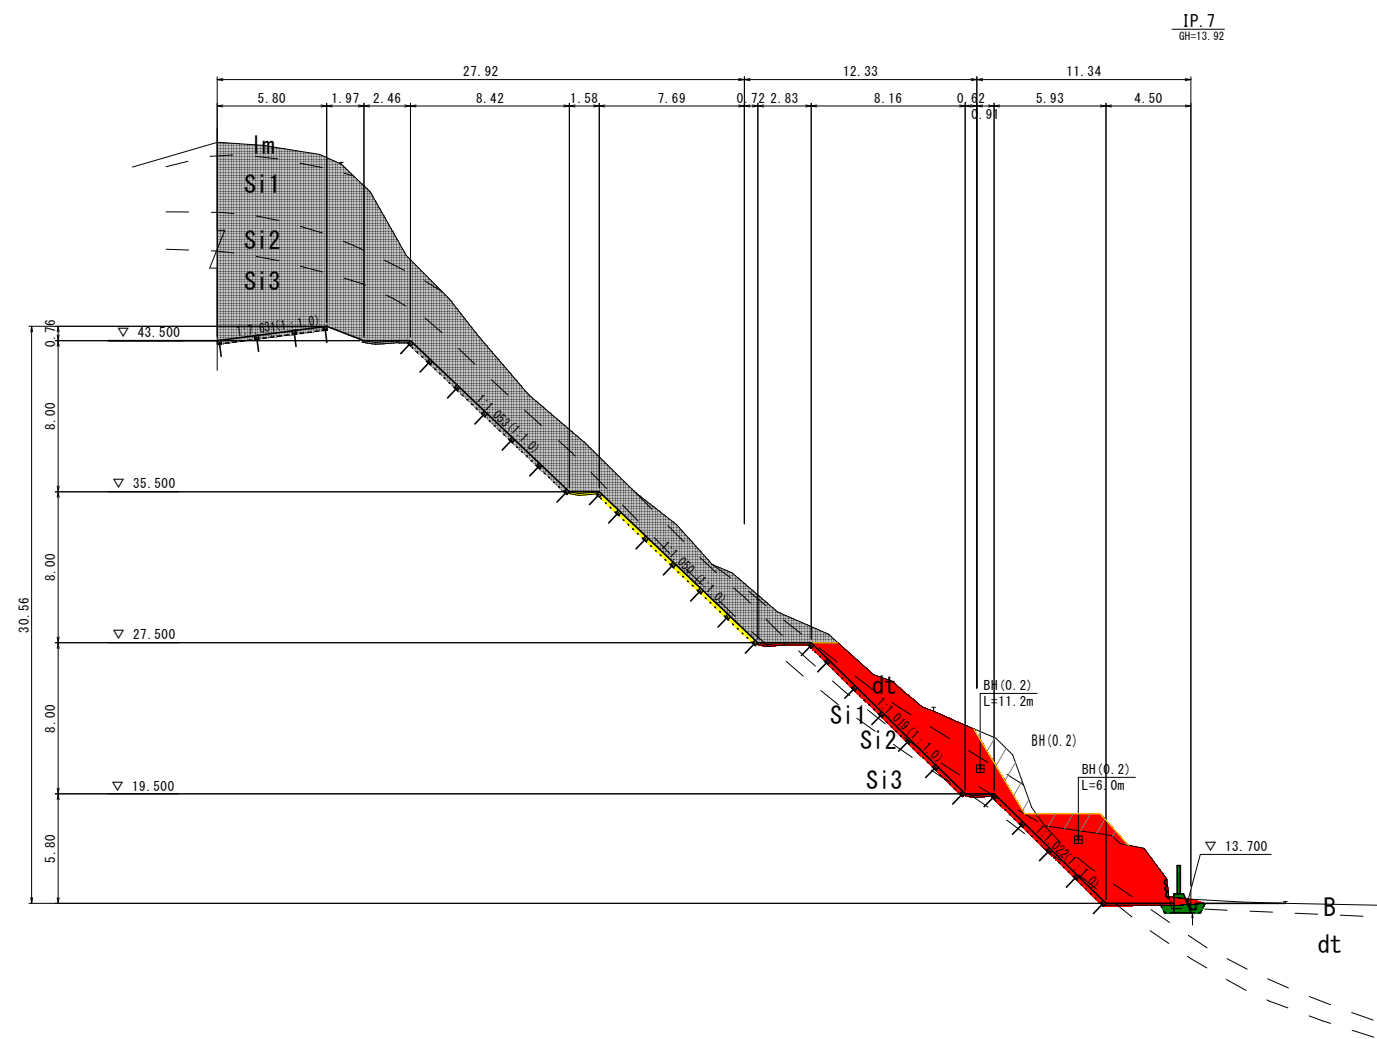

測点		IP.7	
土質区分		砂質土	
床堀	人 力	---	
	BH(0.2)	1.0	
	BH(0.6)	---	
埋戻		0.4	
掘削	人 力	---	
	BH(0.2)	51.6	48.3
	BH(0.6)	---	

測点		IP.7	
土質区分		砂質土	
床堀	人 力	---	
	BH(0.2)	1.0	
	BH(0.6)	---	
埋戻		0.4	
掘削	人 力	---	
	BH(0.2)	26.5	
	BH(0.6)	---	


地質時代		地質凡例				
地層名		地質・土質	記号	N値	指標硬度	法面勾配
第四紀	完新世	盛土	B	—	—	—
		崖錐堆積物	dt	2	—	1:1.0
		新期火山灰層	lm	1	20以下	1:1.0
	更新世	入戸火砕流堆積物・非溶結部				
		シラス (軽石混り シルト質砂)	極軟質シラス	Si1	3	20以下
			軟質シラス	Si2	7	20~25
			中硬質シラス	Si3	16	25~27

※括弧書きについては、標準勾配
括弧書きのないものは、横断方向上の勾配

実施設計図

鹿 児 島 県	
工 事 名	大規模特定砂防等（急傾斜）工事 （中福良4地区R7-1工区）
河 川 名	中福良4地区
工事箇所	鹿児島市 小野4丁目地内
図面種類	横断図 (11/22)
縮 尺	S=1:200
図面番号	全 29 葉 第 11 号

中福良4地区 横断図 (12/22) S=1:200

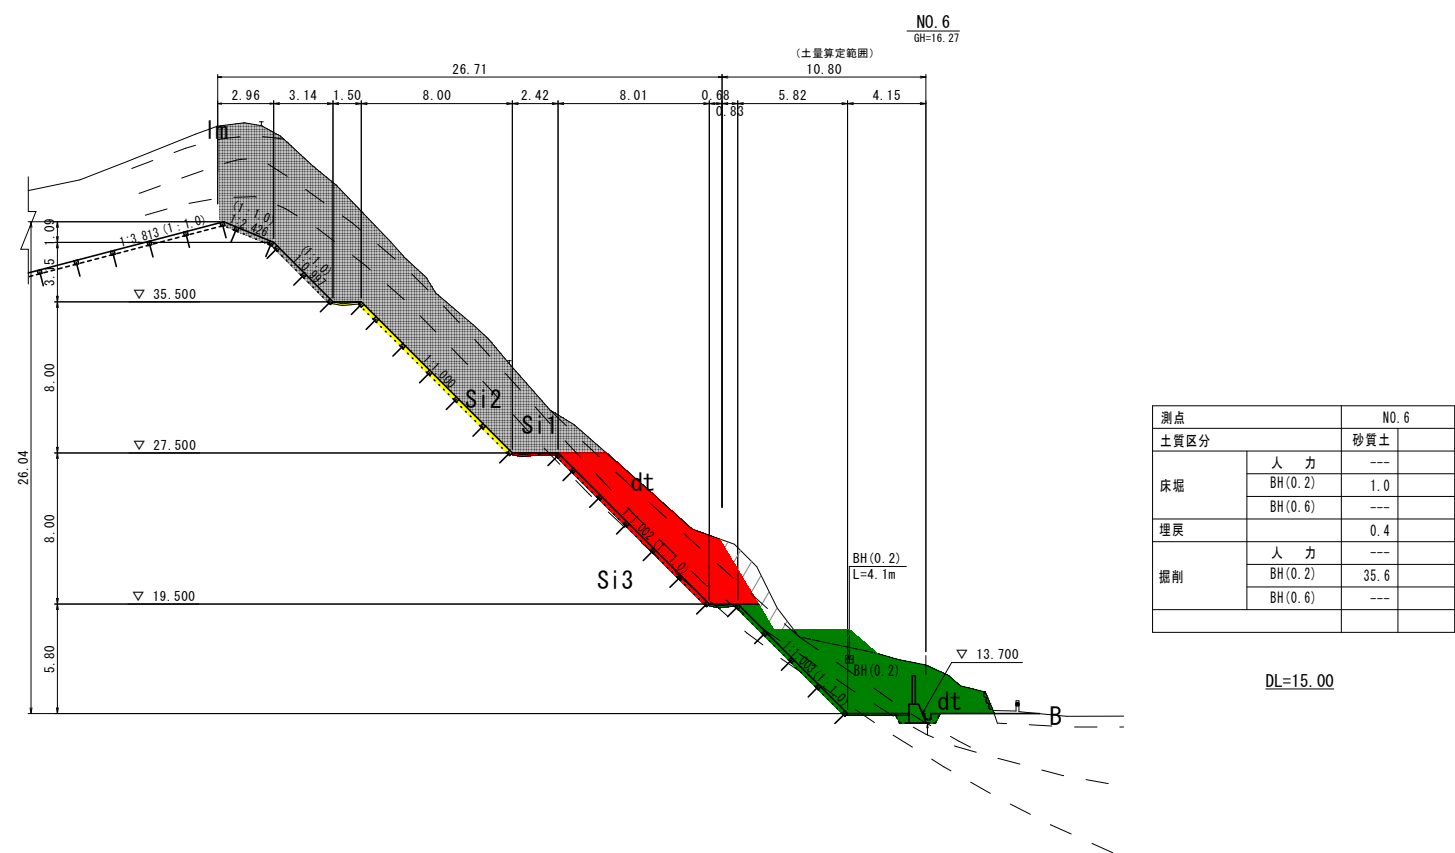


地質凡例						
地質時代	地層名	地質・土質	記号	N値	指標硬度	法面勾配
第四紀	更新世	盛土	B	—	—	—
	新世	崖錐堆積物	dt	2	—	1:1.0
	新期火山灰層	ローム (シルト質砂～砂質シルト)	lm	1	20以下	1:1.0
	入戸火砕流堆積物 ・非溶結部	極軟質シラス	Si1	3	20以下	1:1.0
		軟質シラス	Si2	7	20～25	1:0.8
		中硬質シラス	Si3	16	25～27	1:0.6

※括弧書きについては、標準勾配
括弧書きのないものは、横断方向上の勾配

実施設計図	
鹿児島県	
工事名	大規模特定砂防等（急傾斜）工事 （中福良4地区R7-1工区）
河川 名称	中福良4地区
工事箇所	鹿児島市 小野4丁目地内
図面種類	横断図 (12/22)
縮尺	S=1:200
図面番号	全 29 葉 第 12 号

中福良4地区 横断図 (13/22) S=1:200

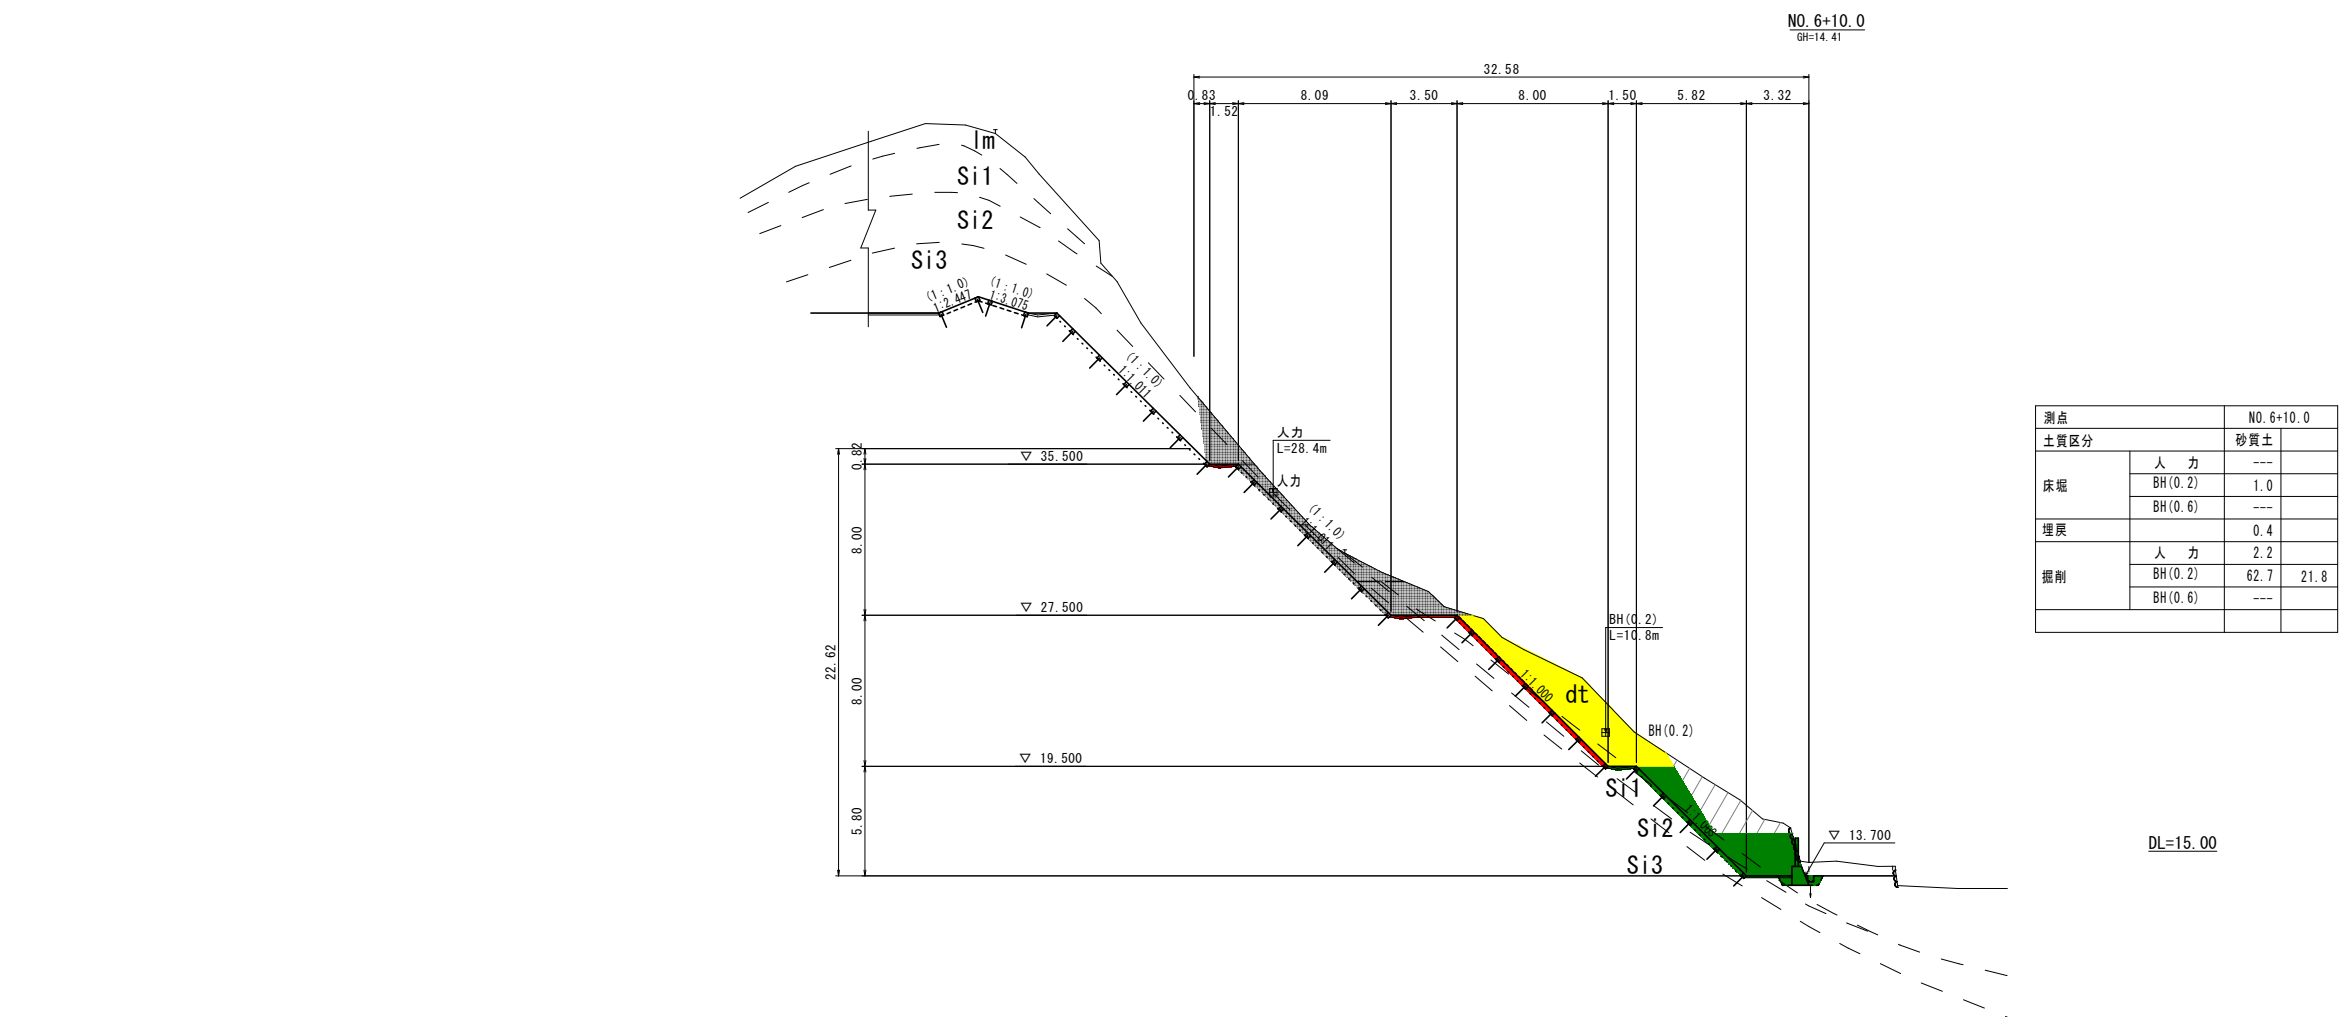

地質凡例						
地質時代	地層名	地質・土質	記号	N値	指標硬度	法面勾配
第四紀	盛土	軽石混り砂	B	—	—	—
	崖錐堆積物	軽石混り砂	dt	2	—	1:1.0
	新期火山灰層	ローム (シルト質砂～砂質シルト)	lm	1	20以下	1:1.0
	入戸火砕流堆積物 ・非溶結部	極軟質シラス	Si1	3	20以下	1:1.0
		軟質シラス	Si2	7	20～25	1:0.8
		中硬質シラス	Si3	16	25～27	1:0.6
		シラス (軽石混り シルト質砂)				

※括弧書きについては、標準勾配
括弧書きのないものは、横断方向上の勾配

測点		NO. 6+10.0	
土質区分		砂質土	
床掘	人 力	---	
	BH(0.2)	1.0	
	BH(0.6)	---	
埋戻		0.4	
掘削	人 力	2.2	
	BH(0.2)	62.7	
	BH(0.6)	---	

DL=15.00

実施設計図	
鹿児島県	
工事名	大規模特定砂防等（急傾斜）工事 （中福良4地区R7-1工区）
河川 名称	中福良4地区
工事箇所	鹿児島市小野4丁目地内
図面種類	横断図 (13/22)
縮 尺	S=1:200
図面番号	全 29 葉 第 13 号