


港港湾計画図

鹿児島湾（錦江湾）

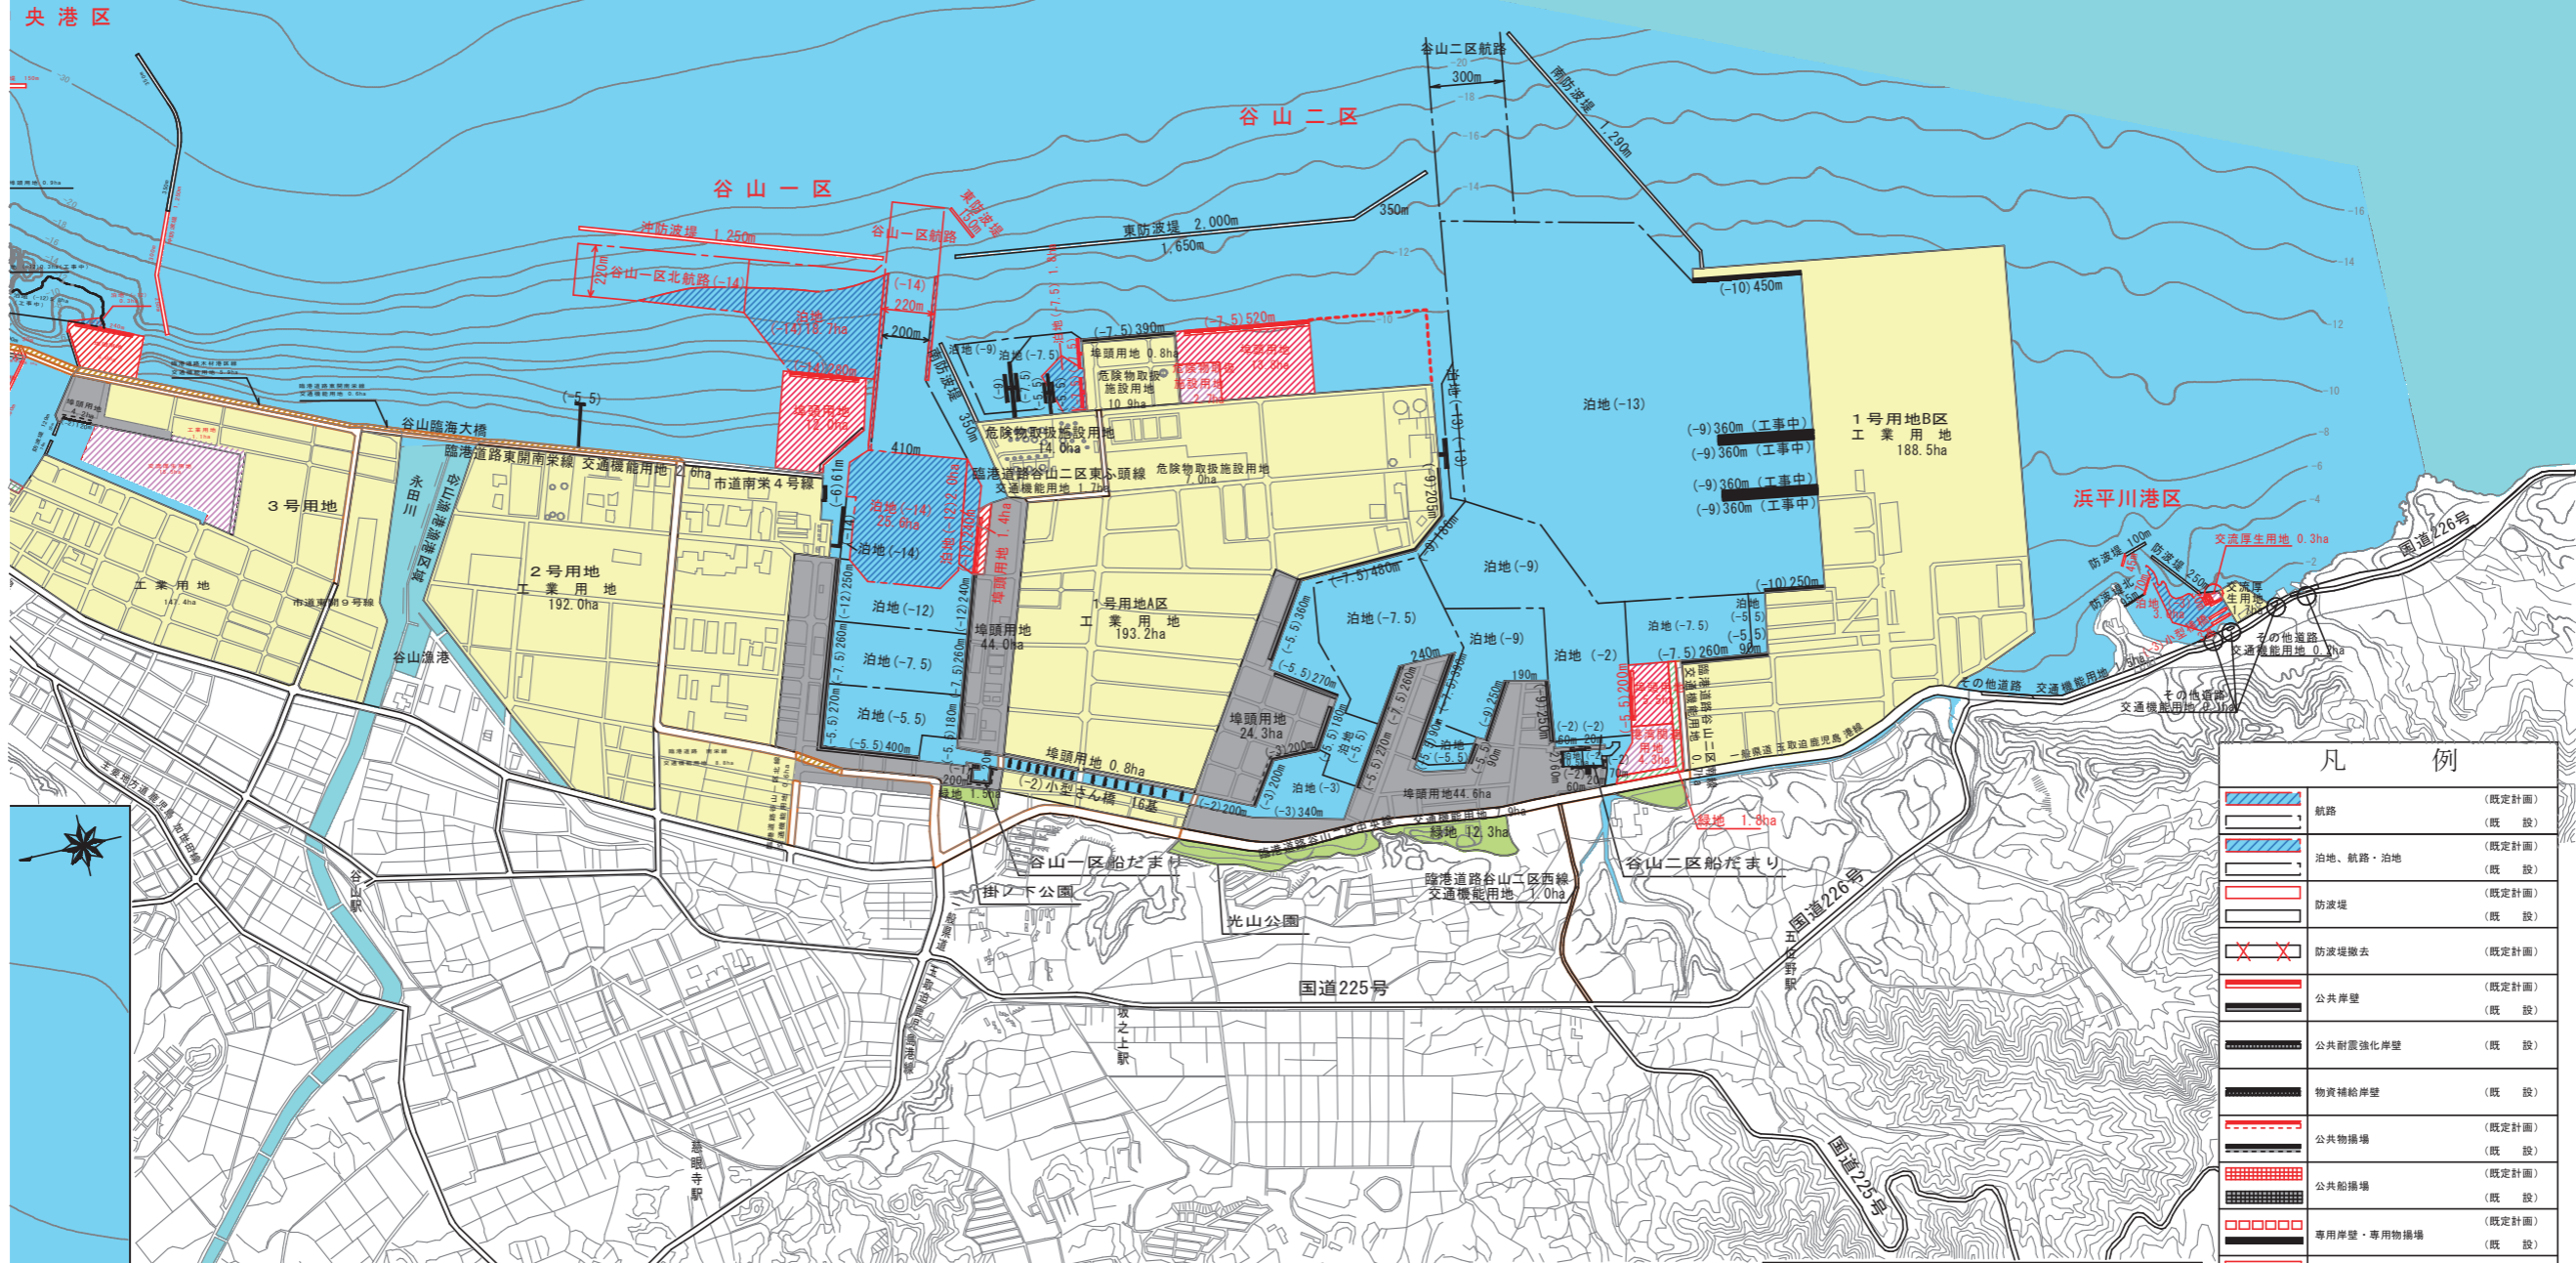

S=1:15,000



凡例

	航路	(既定計画)
	航路	(既設)
	泊地、航路・泊地	(既定計画)
	泊地、航路・泊地	(既設)
	防波堤	(既定計画)
	防波堤	(既設)
	防波堤撤去	(既定計画)
	公共岸壁	(既定計画)
	公共岸壁	(既設)
	公共耐震強化岸壁	(既設)
	物資補給岸壁	(既設)
	公共物揚場	(既定計画)
	公共物揚場	(既設)
	公共船揚場	(既定計画)
	公共船揚場	(既設)
	専用岸壁・専用物揚場	(既定計画)
	専用岸壁・専用物揚場	(既設)
	ドルフィン	(既定計画)
	ドルフィン	(既設)
	小型桟橋	(既定計画)
	小型桟橋	(既設)
	埠頭用地	(既定計画)
	埠頭用地	(既設)
	緑地	(既定計画)
	緑地	(既設)
	交通機能用地 (臨港道路)	(既定計画)
	交通機能用地 (臨港道路)	(既設)
	交通機能用地 (その他道路)	(既定計画)
	交通機能用地 (その他道路)	(既設)
	交通機能用地 (道路以外)	(既定計画)
	交通機能用地 (道路以外)	(既設)
	その他の用地	(既定計画)
	その他の用地	(既設)
	将来構想	
	利用形態の見直しの検討が必要なる区域	
	将来構想 (その他道路)	

