








課 長		主 査		主 任		設 計		製 図		検 算	
--------	--	--------	--	--------	--	--------	--	--------	--	--------	--

S=1 : 500

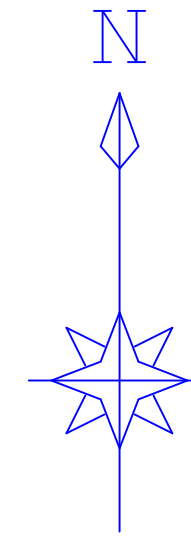


平面野帳写


測 点	測角(方位)	距 離	備 考
コンクリート土留工			
BP	(124° 00')		
1		3.00	
2		7.00	
3		5.50	S56既設No.1土留工
4		9.00	
5		10.50	
6		8.50	
7		8.00	
8		10.00	
9		9.80	
10	167° 00'	8.43	
11		9.00	
12		10.00	
13		10.00	
14		6.00	
15	133° 00'	8.00	
16	234° 00'	9.00	コンクリート土留工
17		7.00	
18		7.00	
19		4.00	
20		3.00	
21		7.50	
22		10.90	
かご枠土留工			
2	(17° 51')		
2-1		5.00	
2-2		11.00	
2-2'		5.50	かご枠土留工
2-3	194° 31'	4.90	
2-4		9.40	
2-5		1.15	
2-6		8.80	
No.1U型トラフ水路工(附帯工)			
BP	(3° 10')		
1		13.30	
2	211° 50'	2.50	
3		10.50	
4		10.00	
5		3.00	
		11.00	
7(No.5)		4.00	S56既設No.1土留工
No.2U型トラフ水路工(附帯工)			
BP	(49° 30')		
1	171° 00'	16.70	
2		8.00	
3		4.50	
4		16.50	
5(No.9)		5.00	S56既設No.1土留工
No.3U型トラフ水路工(附帯工)			
BP	(44° 30')		
1		2.70	
2		6.60	
3		18.80	
4	166° 30'	13.00	
5(No.19)		10.00	コンクリート土留工

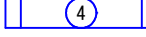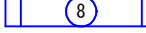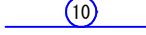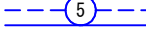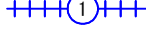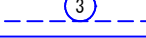凡 例	
	当 年 度 施 工
	既 設
	コンクリート土留工
	か ご 枠 土 留 工
	ト ラ フ 水 路 工
	集 水 管 暗 渠 工
	丸 太 枠 工
	五 枚 段 積 苗 工
	木 柵 工
	植 生 盤 伏 工
	二 級 芝 筋 工
	実 播 工
	法 切 工

年 度	令和 7 年度							
名 称	縦 断 面 図							
施 行 地	鹿児島県 曾於郡 大崎町 持留 東							
事業細目	復 旧 治 山 事 業							
事業所名	大 隅 地 域 振 興 局							
図面番号	全 35 の 2		縮 尺		1:200			
課長		主査		主任		設計		製図
								核算

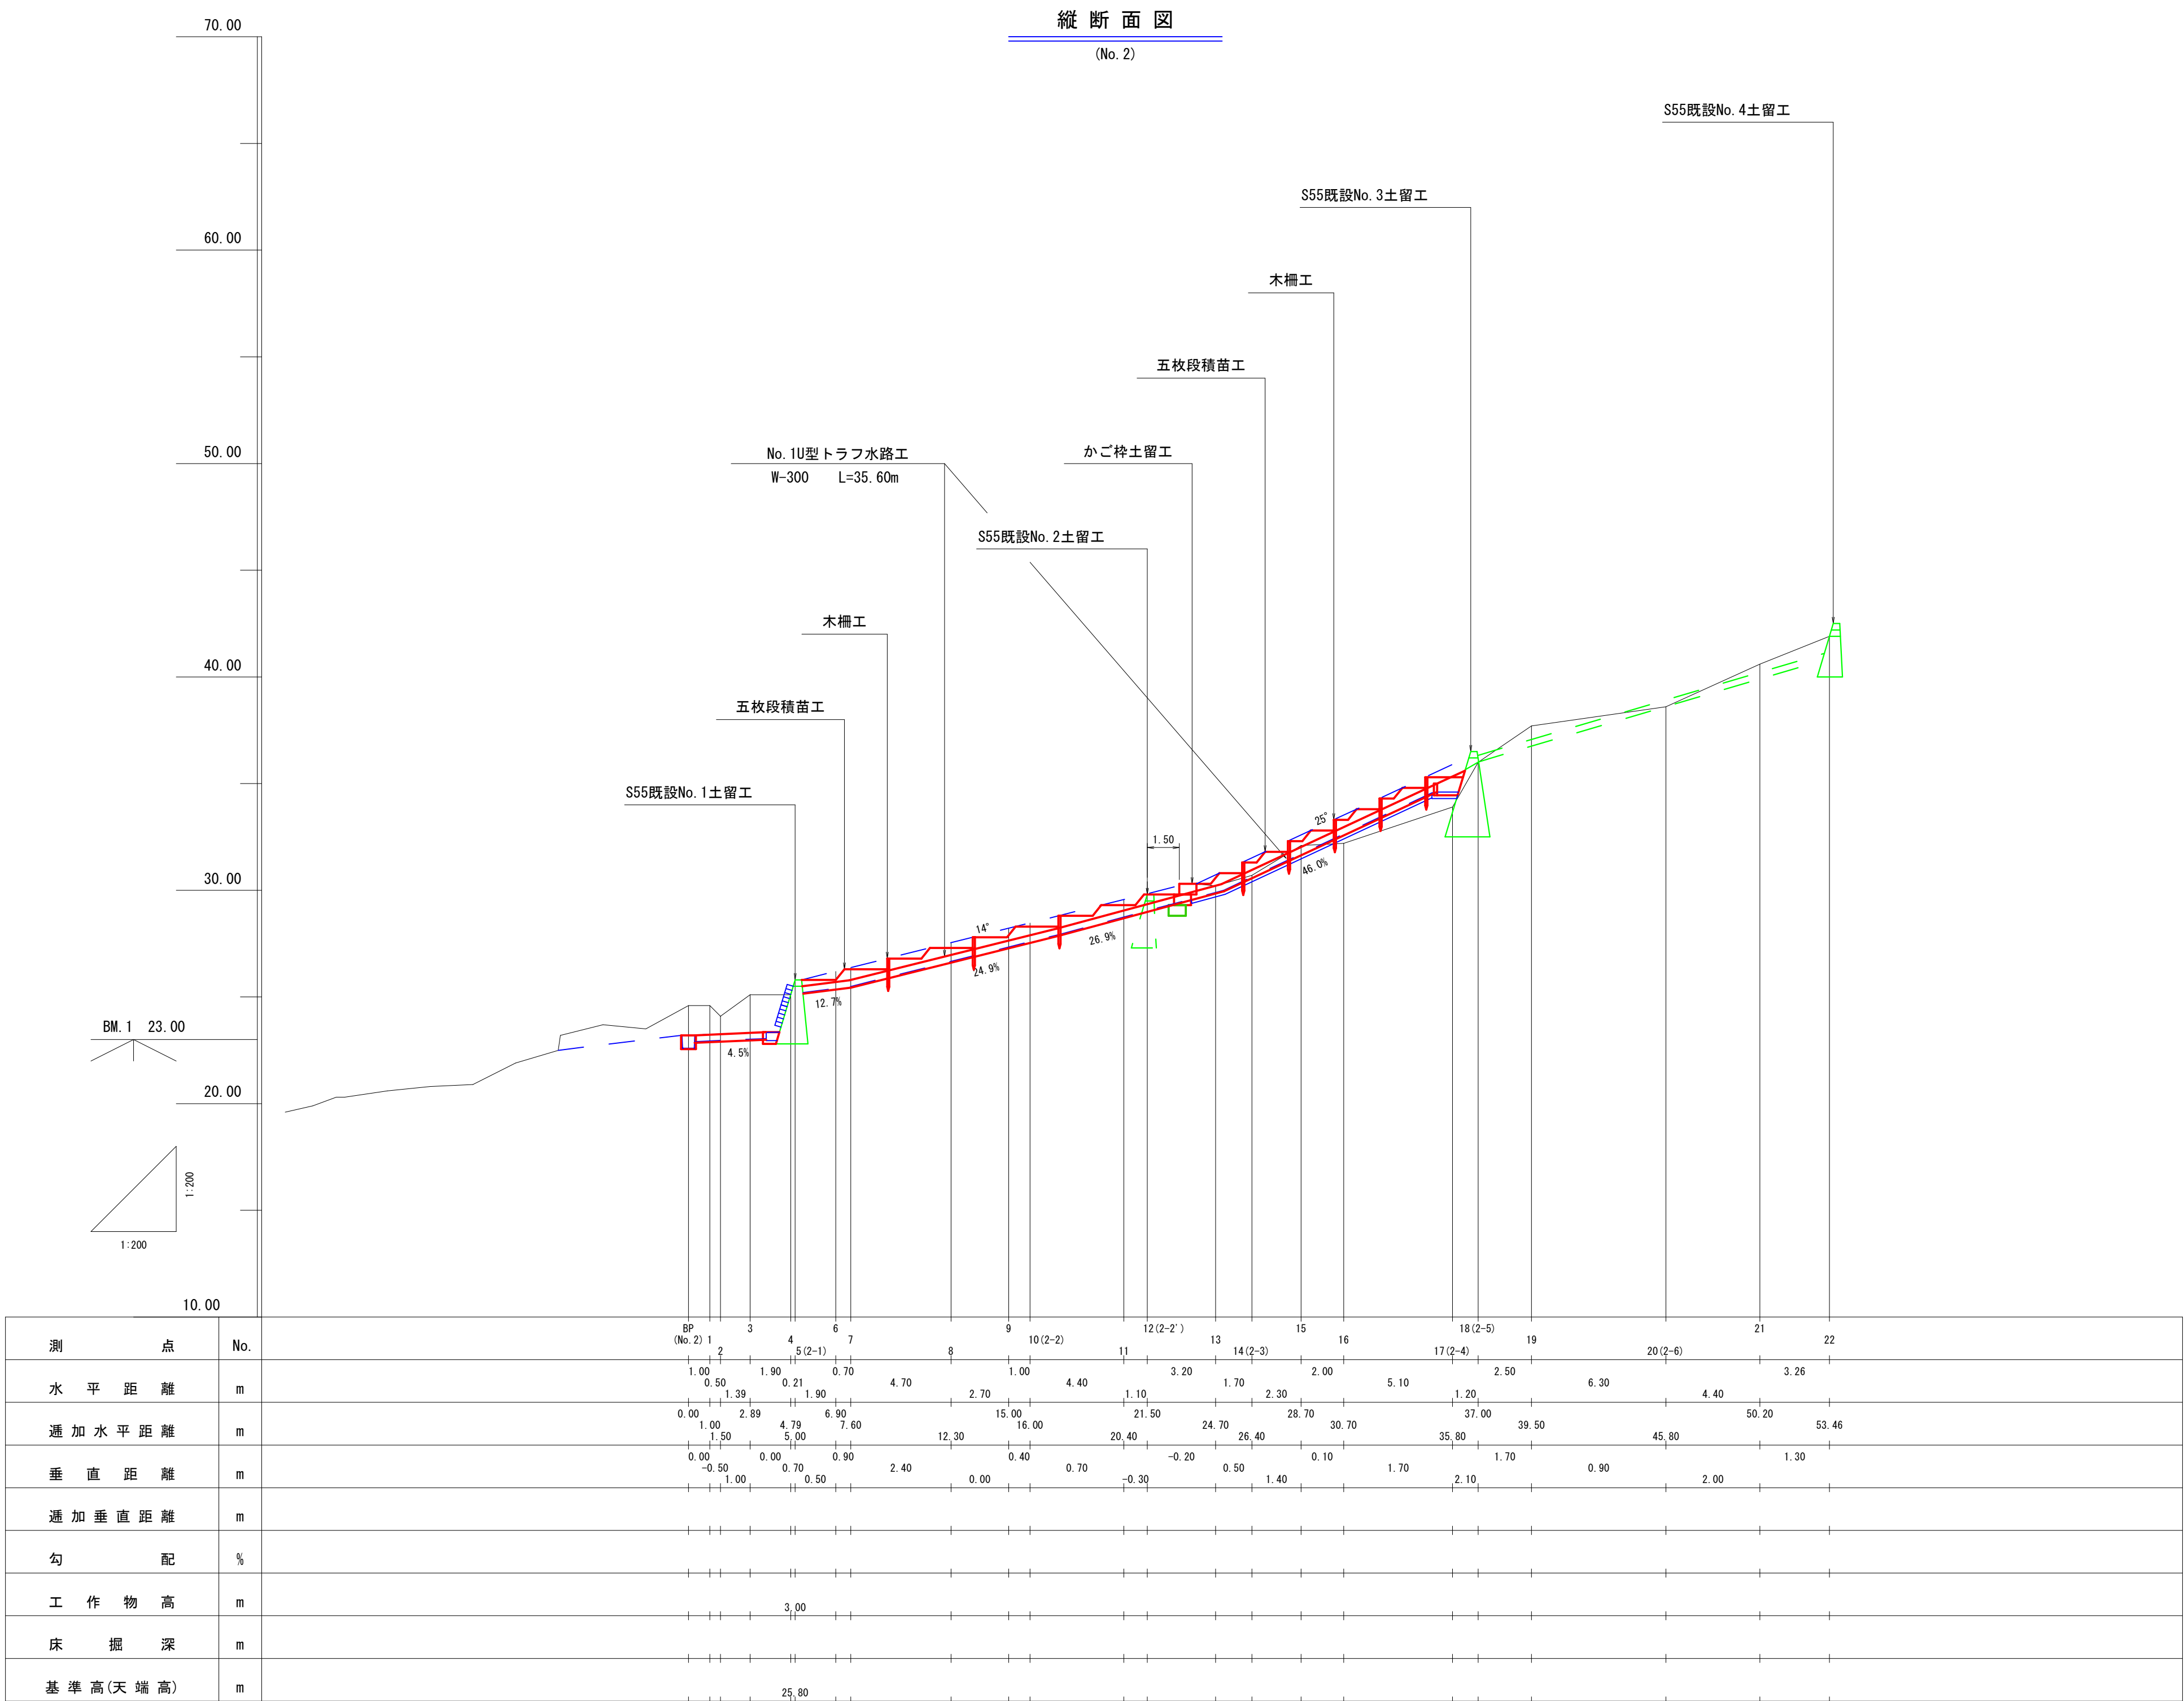


年 度	令和 7 年度					
名 称	縦 断 面 図					
施 行 地	鹿児島県 曾於郡 大崎町 持留 東					
事業細目	復 旧 治 山 事 業					
事業所名	大 隅 地 域 振 興 局					
図面番号	全 35 の 4		縮 尺	1:200		
課長	主査	主任	設計	製図	検算	

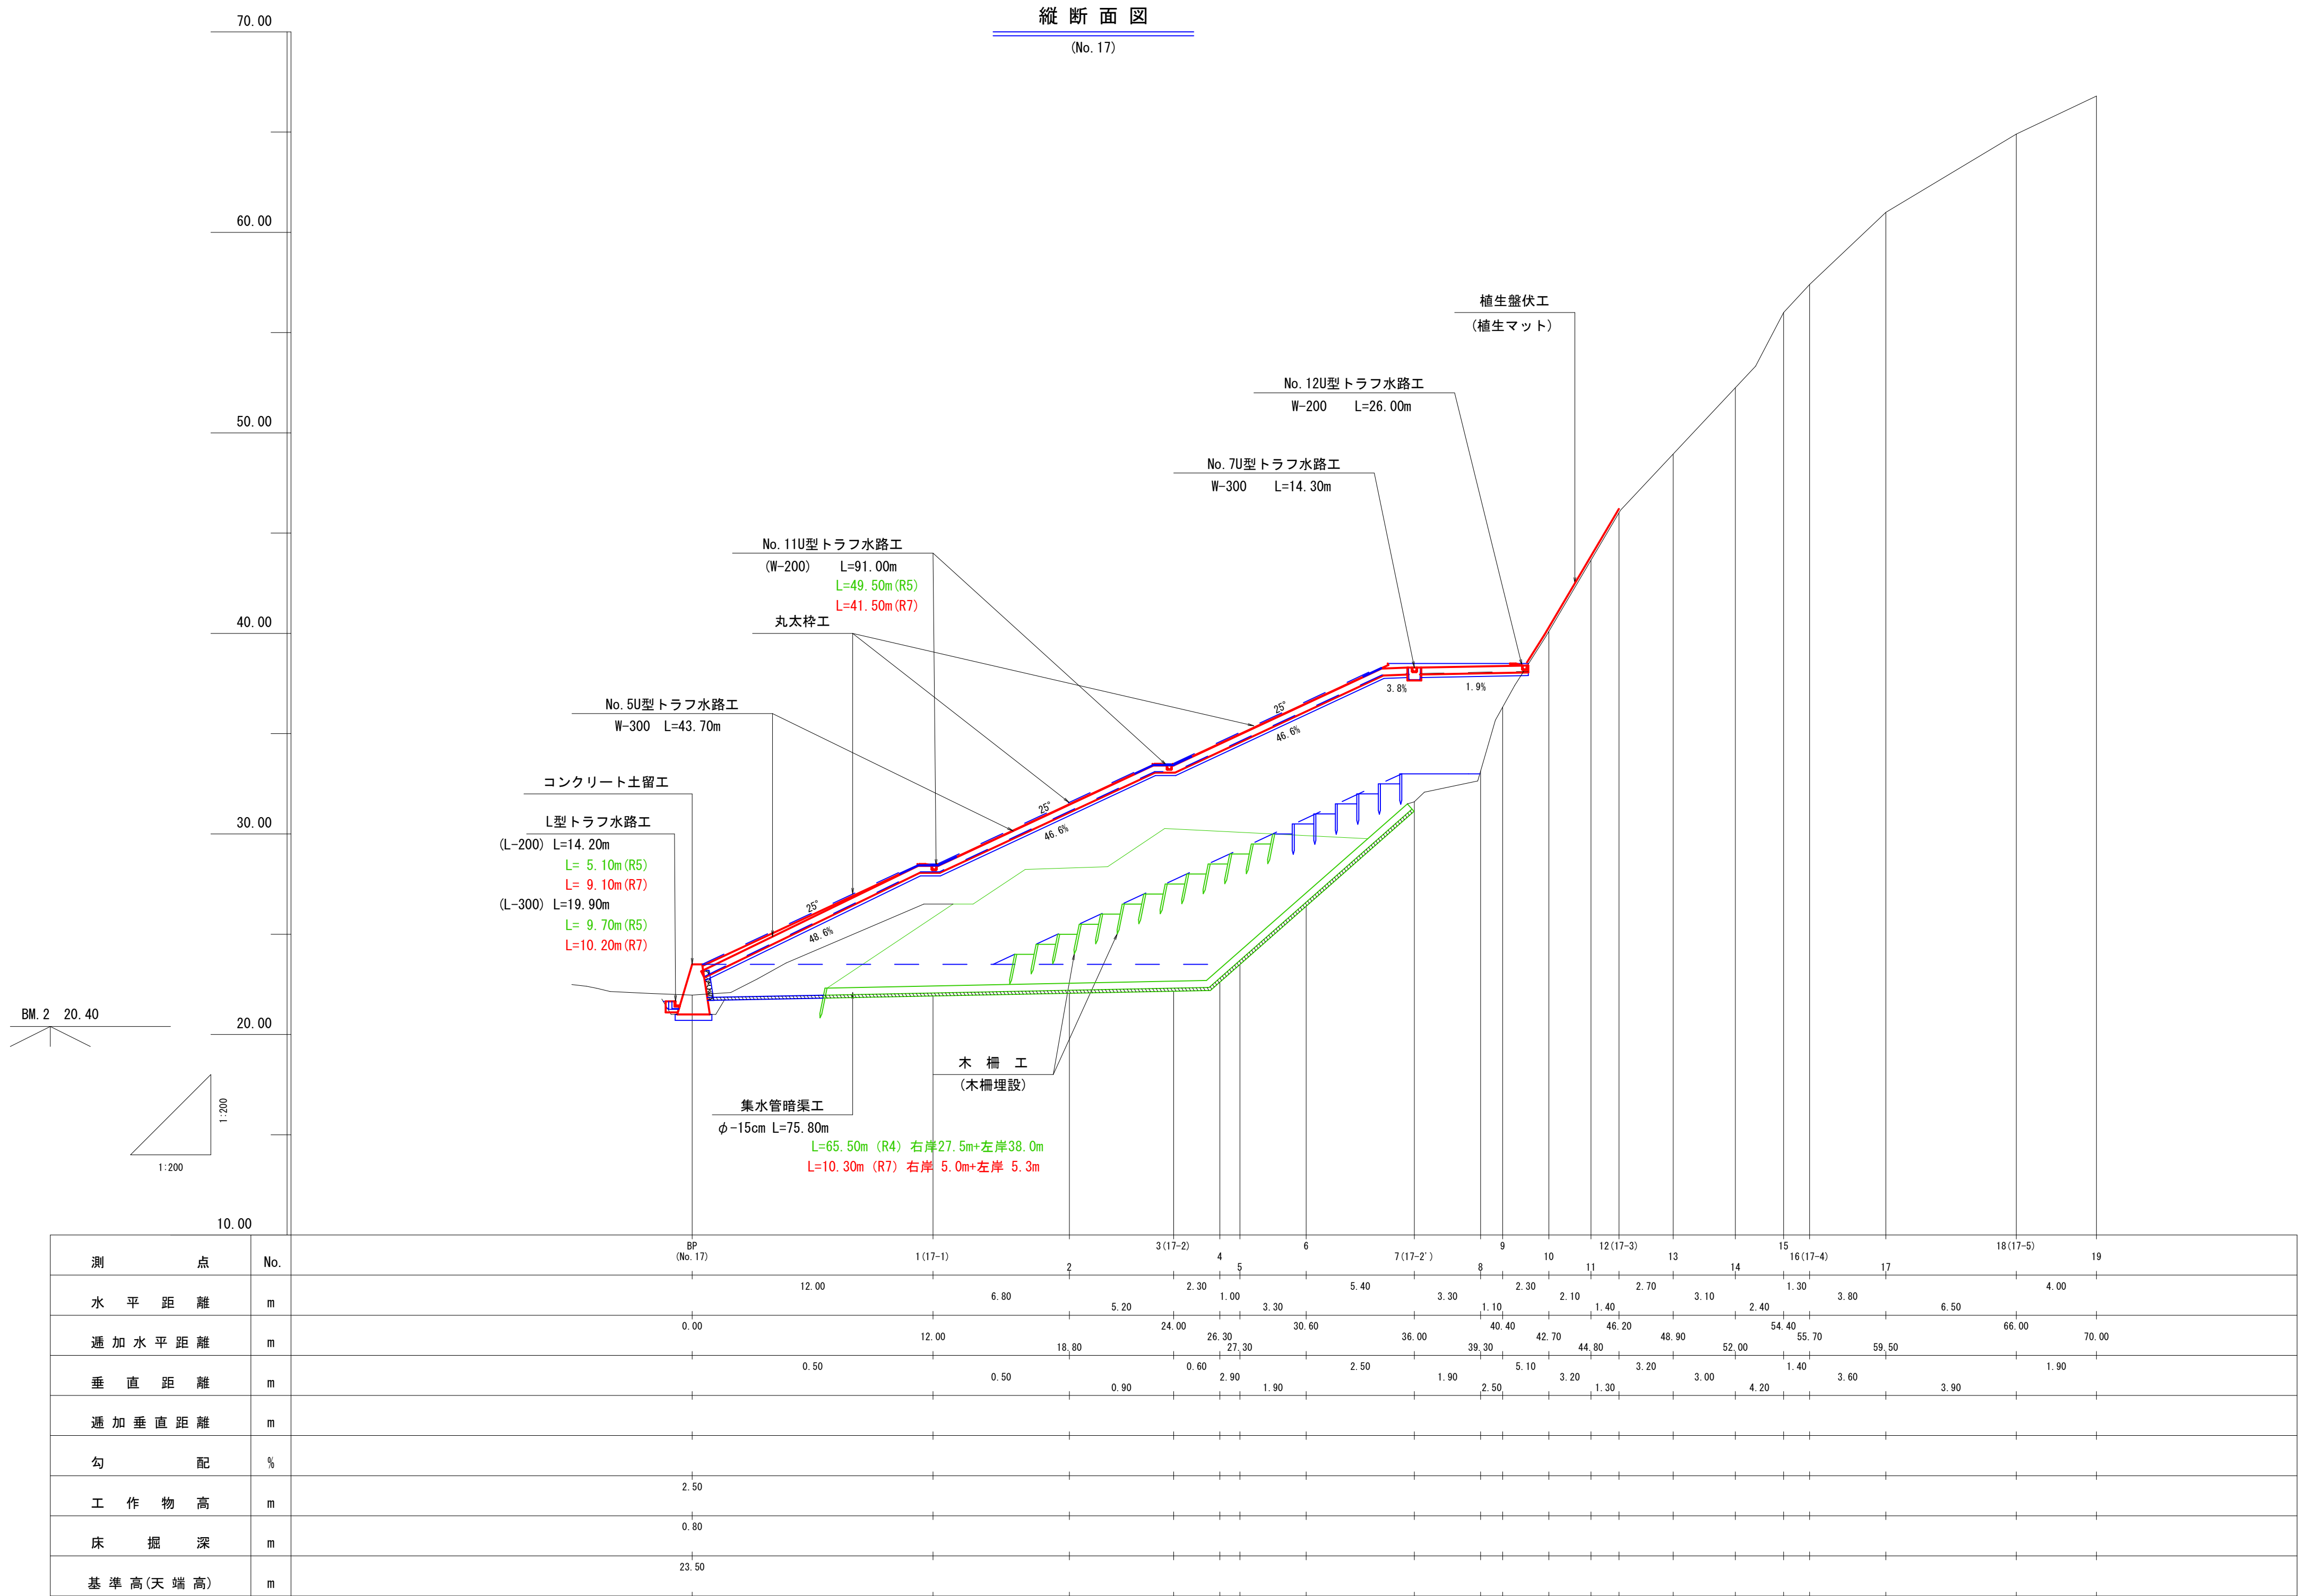

年 度	令和 7 年度				
名 称	詳 細 平 面 図 (2-1)				
施 行 地	鹿児島県 曽於郡 大崎町 持留 東				
事業細目	復 旧 治 山 事 業				
事業所名	大 隅 地 域 振 興 局				
図面番号	全 35 の 5	縮 尺	1:200		
課 長	主 査	主 任	設 計	製 図	検 算

詳細平面図 (2-1)


S = 1:200

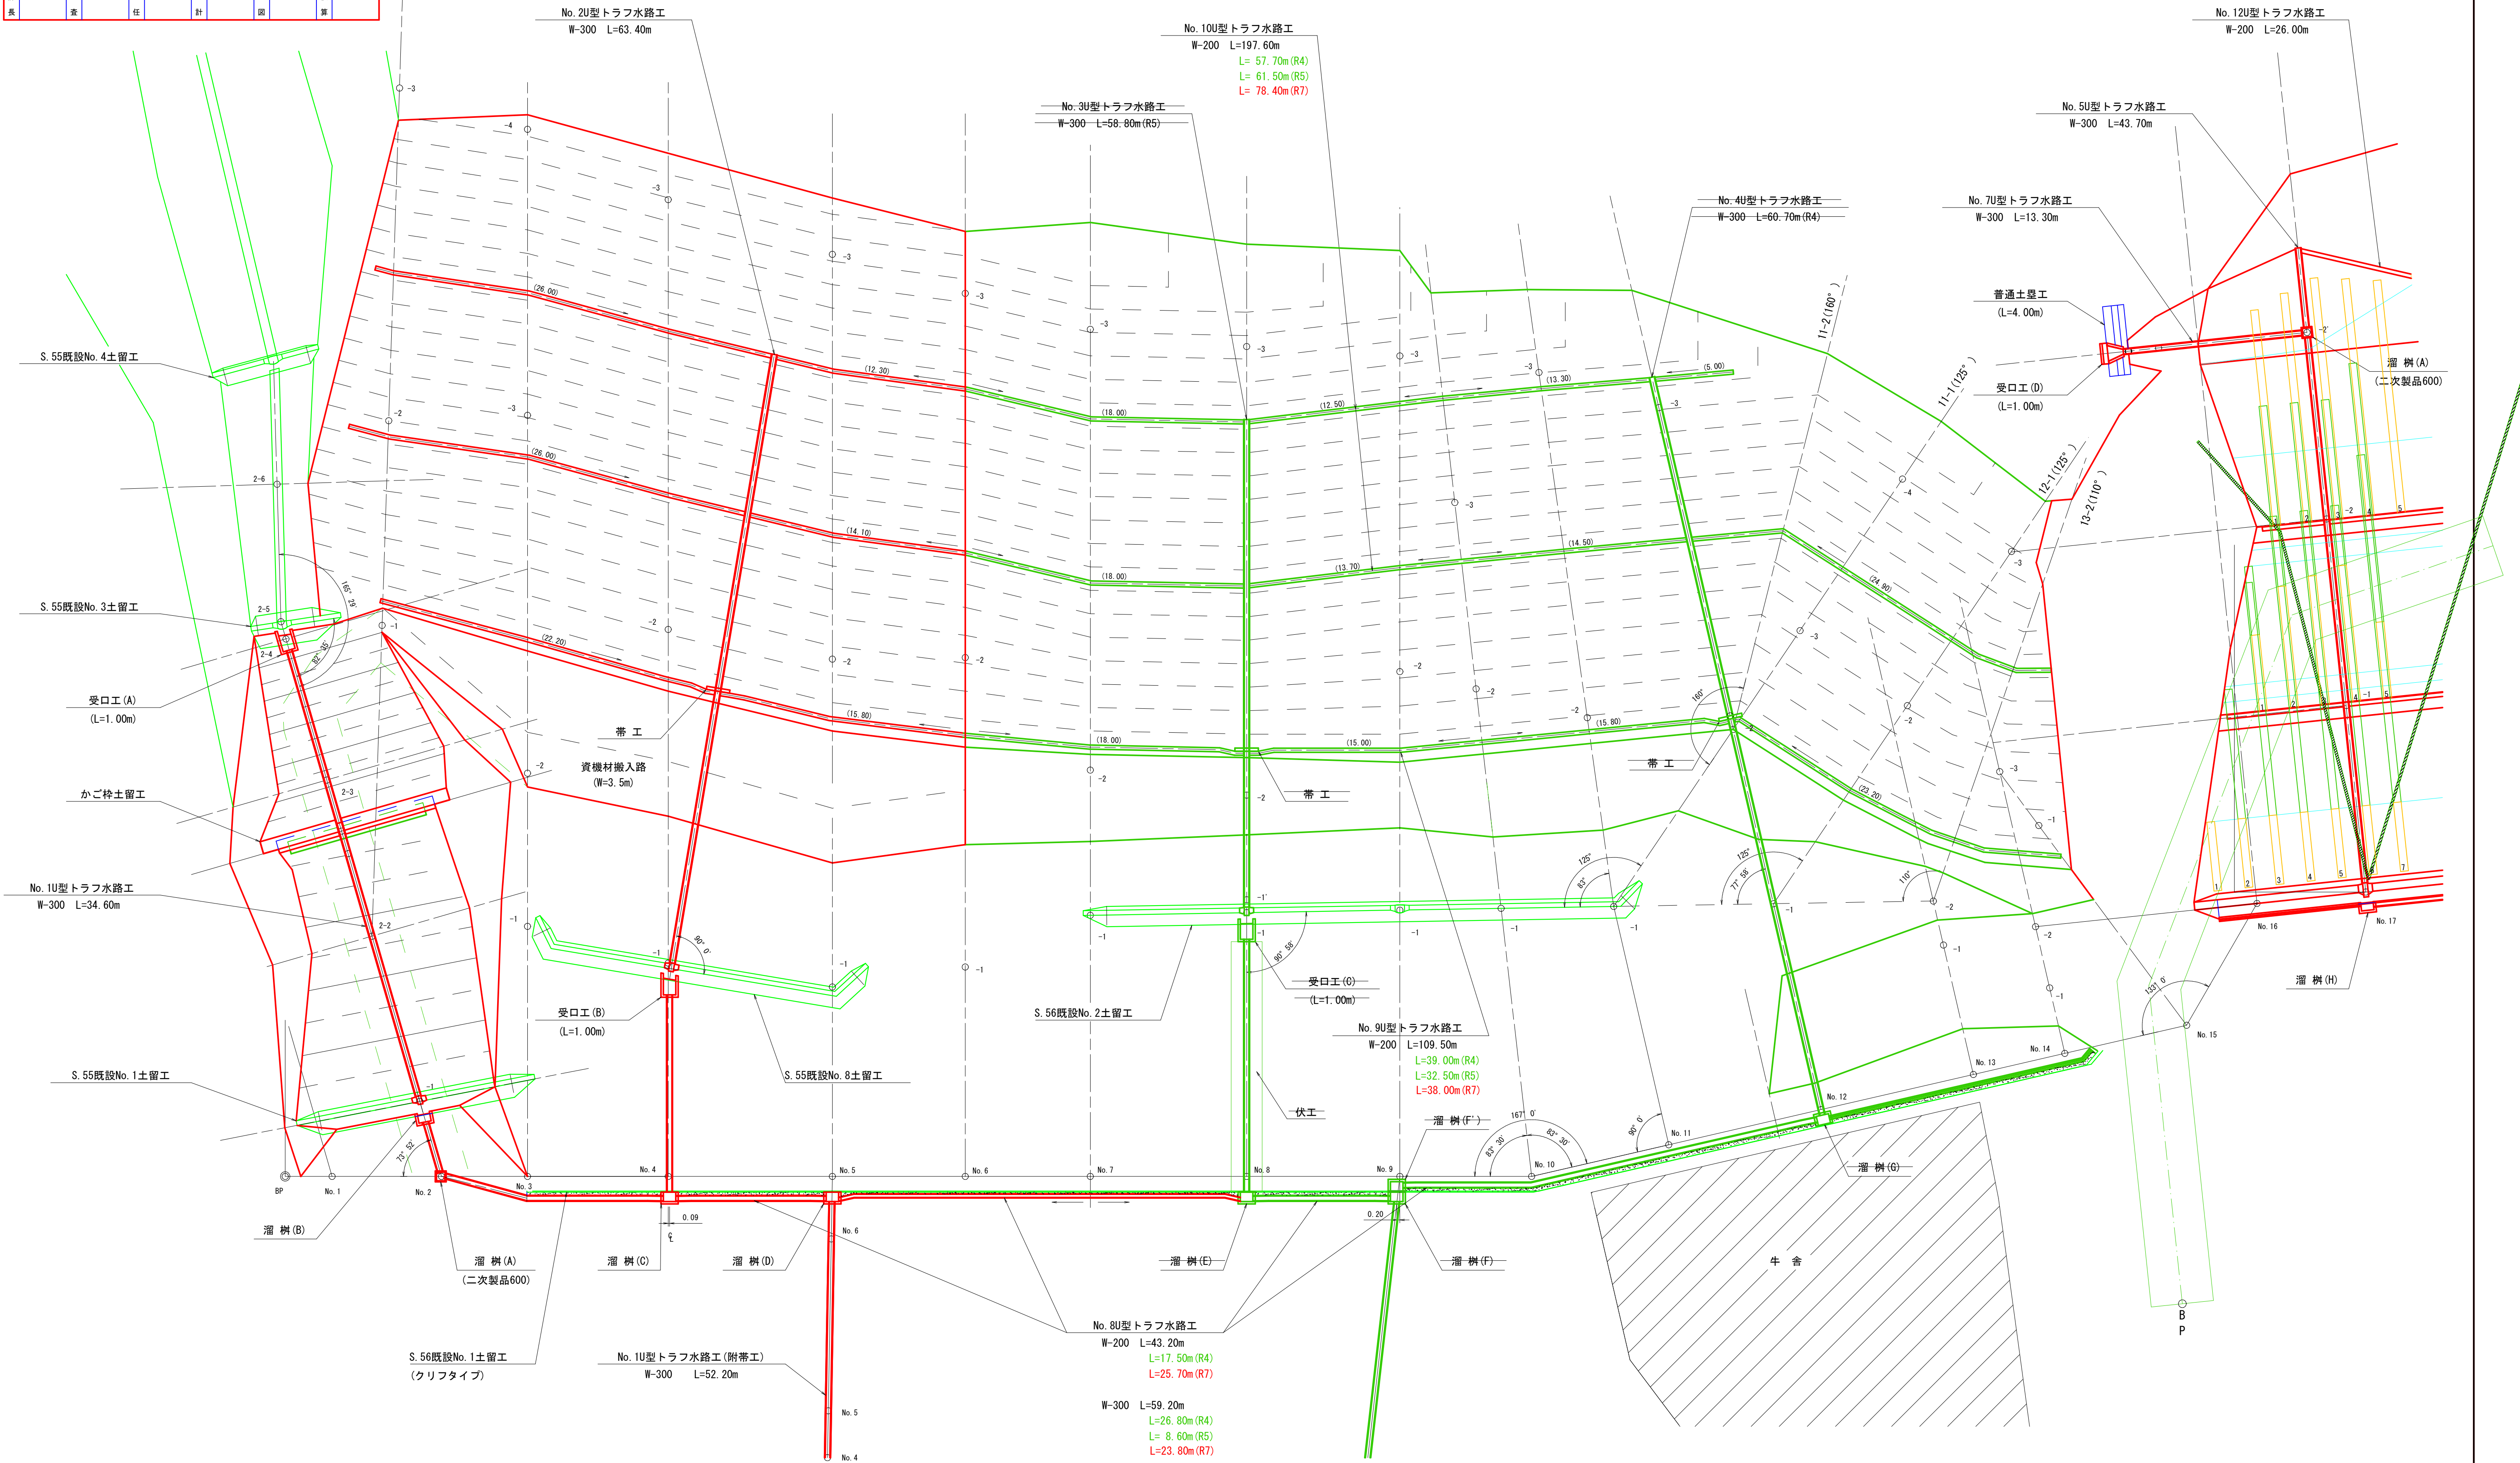

年 度	令和 7 年度				
名 称	詳 細 平 面 図 (2-2)				
施 行 地	鹿児島県 曽於郡 大崎町 持留 東				
事業細目	復 旧 治 山 事 業				
事業所名	大 隅 地 域 振 興 局				
図面番号	全 35 の 6	縮 尺	1:200		
課 長	主 査	主 任	設 計	製 図	検 算

詳 細 平 面 図 (2-2)

S = 1:200

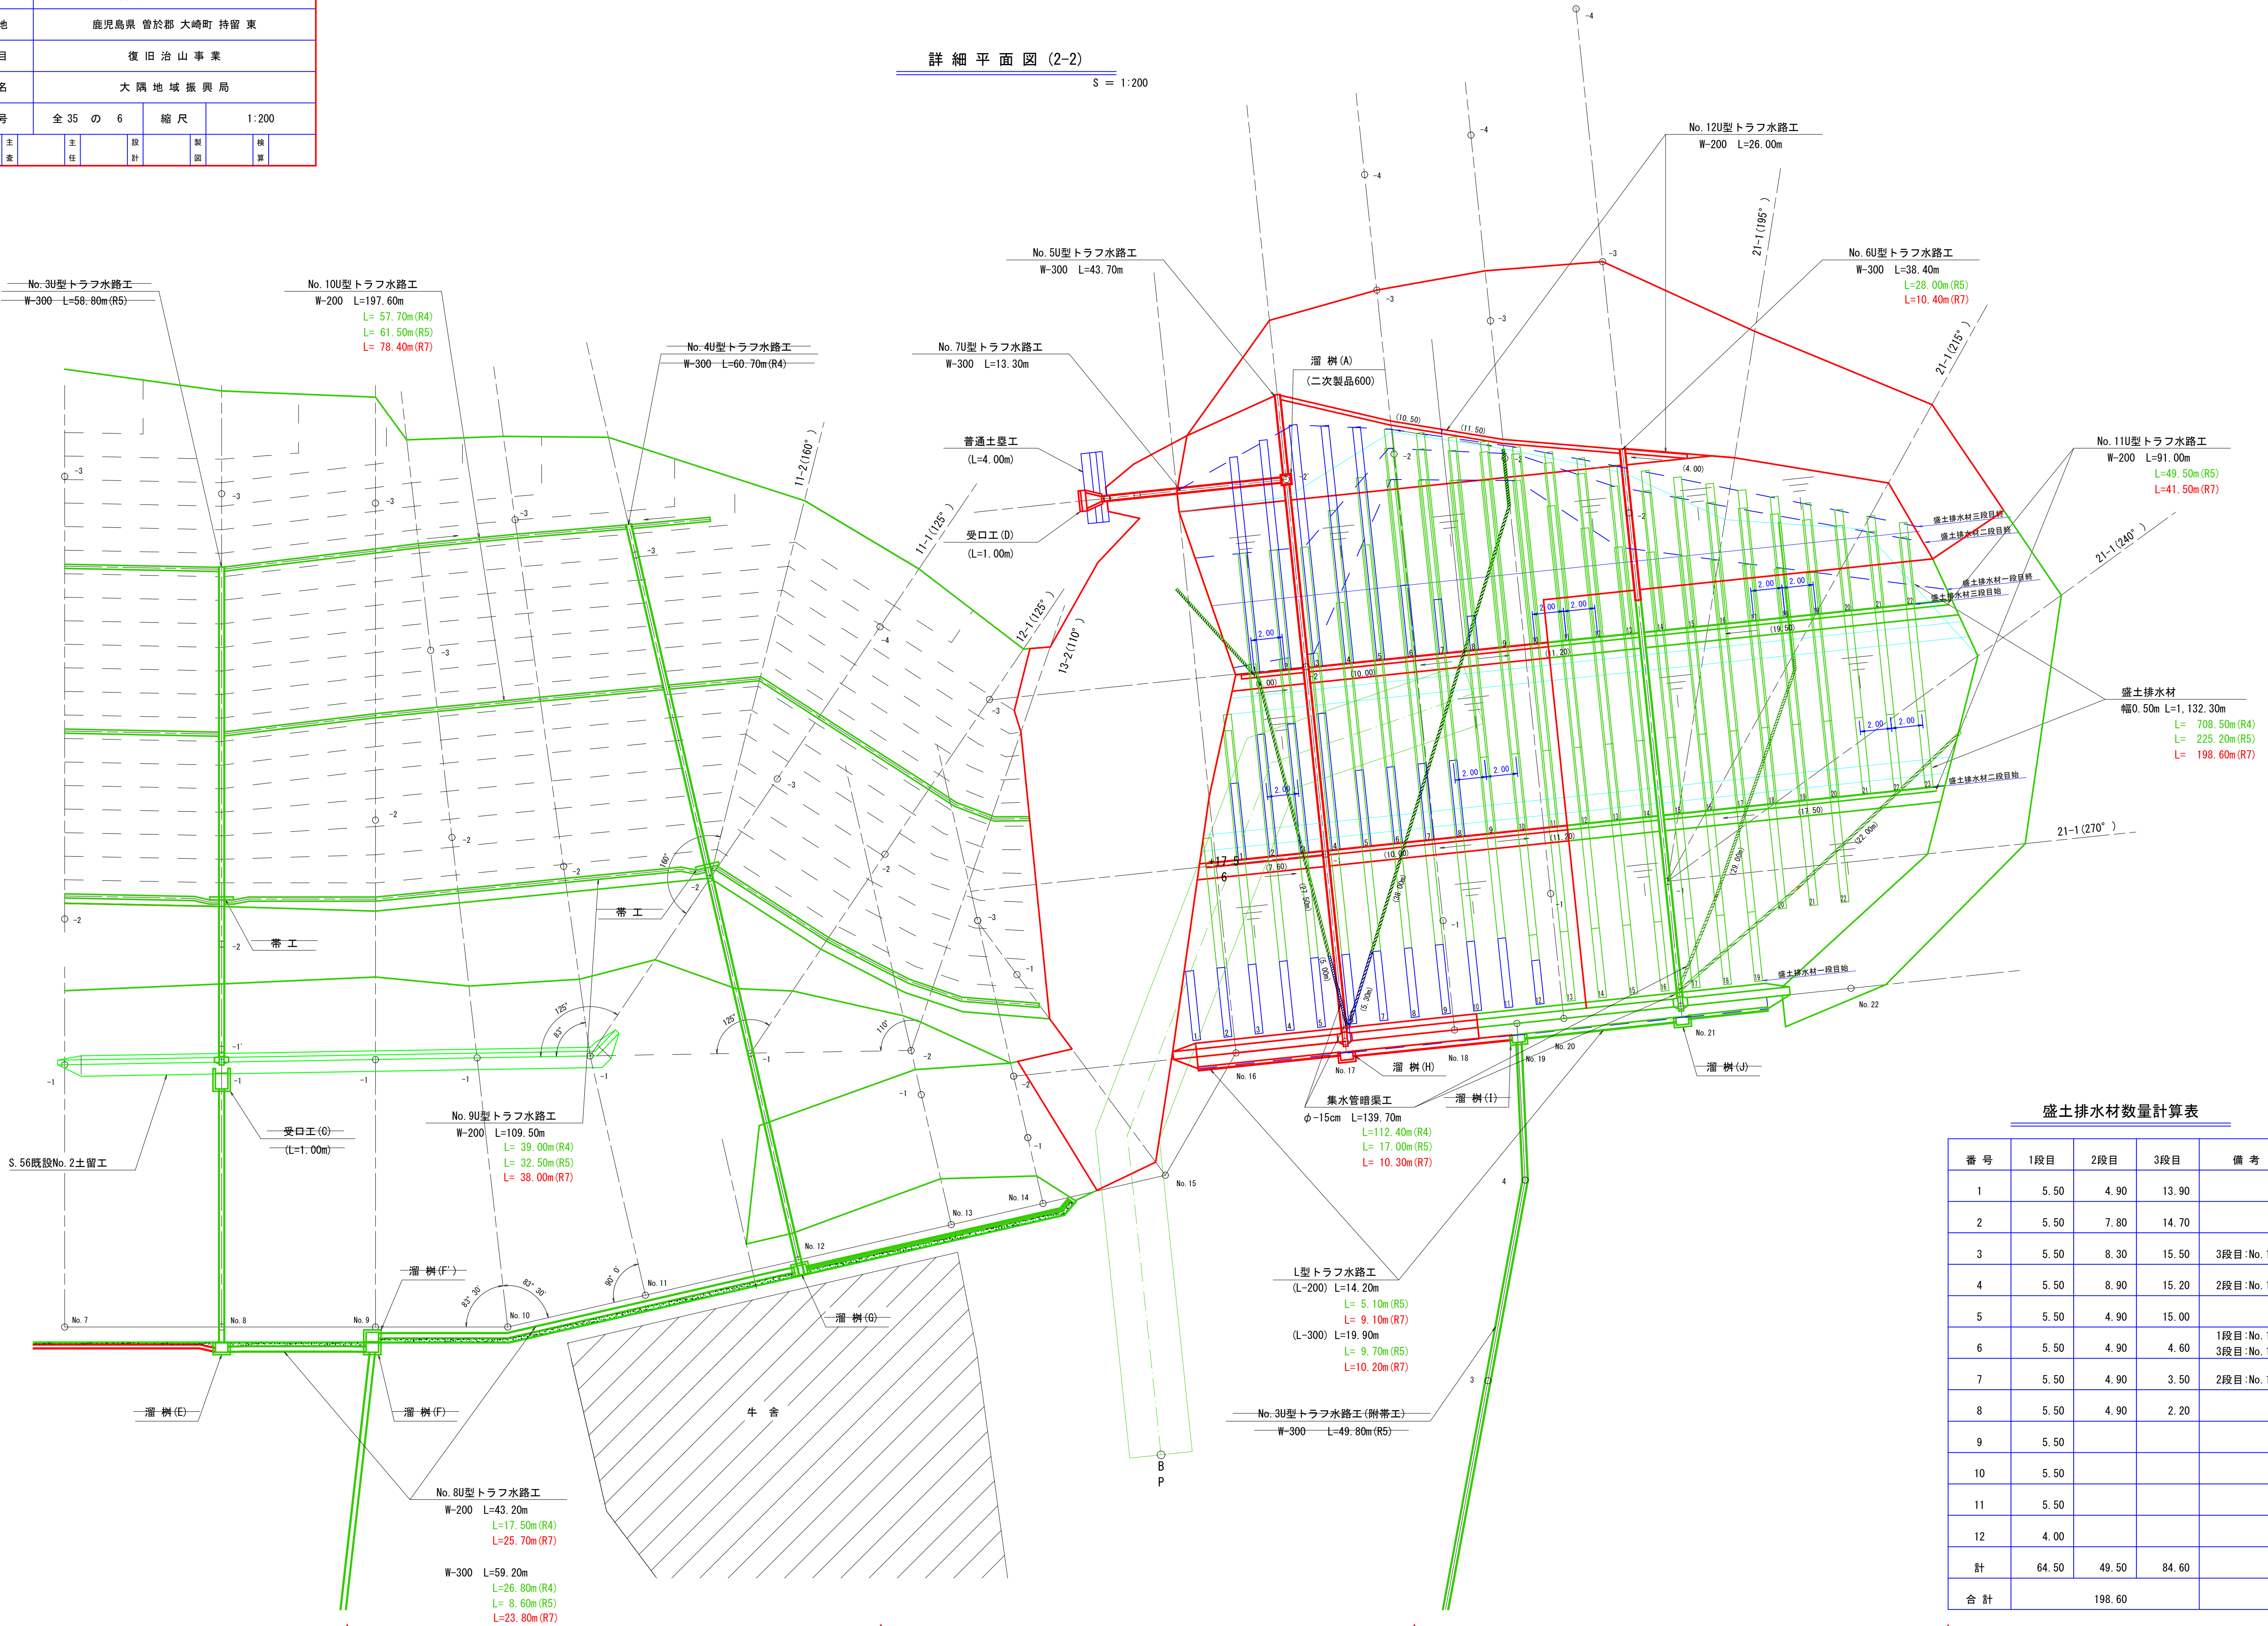

盛土排水材数量計算表


番 号	1段目	2段目	3段目	備 考
1	5.50	4.90	13.90	
2	5.50	7.80	14.70	
3	5.50	8.30	15.50	3段目:No. 17
4	5.50	8.90	15.20	2段目:No. 17
5	5.50	4.90	15.00	
6	5.50	4.90	4.60	1段目:No. 17 3段目:No. 18
7	5.50	4.90	3.50	2段目:No. 18
8	5.50	4.90	2.20	
9	5.50			
10	5.50			
11	5.50			
12	4.00			
計	64.50	49.50	84.60	
合 計	198.60			

年 度	令和 7 年度		
名 称	コンクリート土留工掘削図・数量計算		
施 行 地	鹿児島県 曽於郡 大崎町 持留 東		
事業細目	復 旧 治 山 事 業		
事業所名	大 隅 地 域 振 興 局		
図面番号	全 35 の 8	縮 尺	1:100
課長	主査	主任	設計
		監 図	検 算

掘削 (CA) 数量計算表

測 点	断面積	延 長	体 積
A	0.00		
16	4.00	1.50	3.00
17	3.30	9.50	34.68
18	3.30	8.50	28.05
計			65.73 m3
備 考	余掘0.50m 法6分 土質:シラス		

盛土転圧計算図

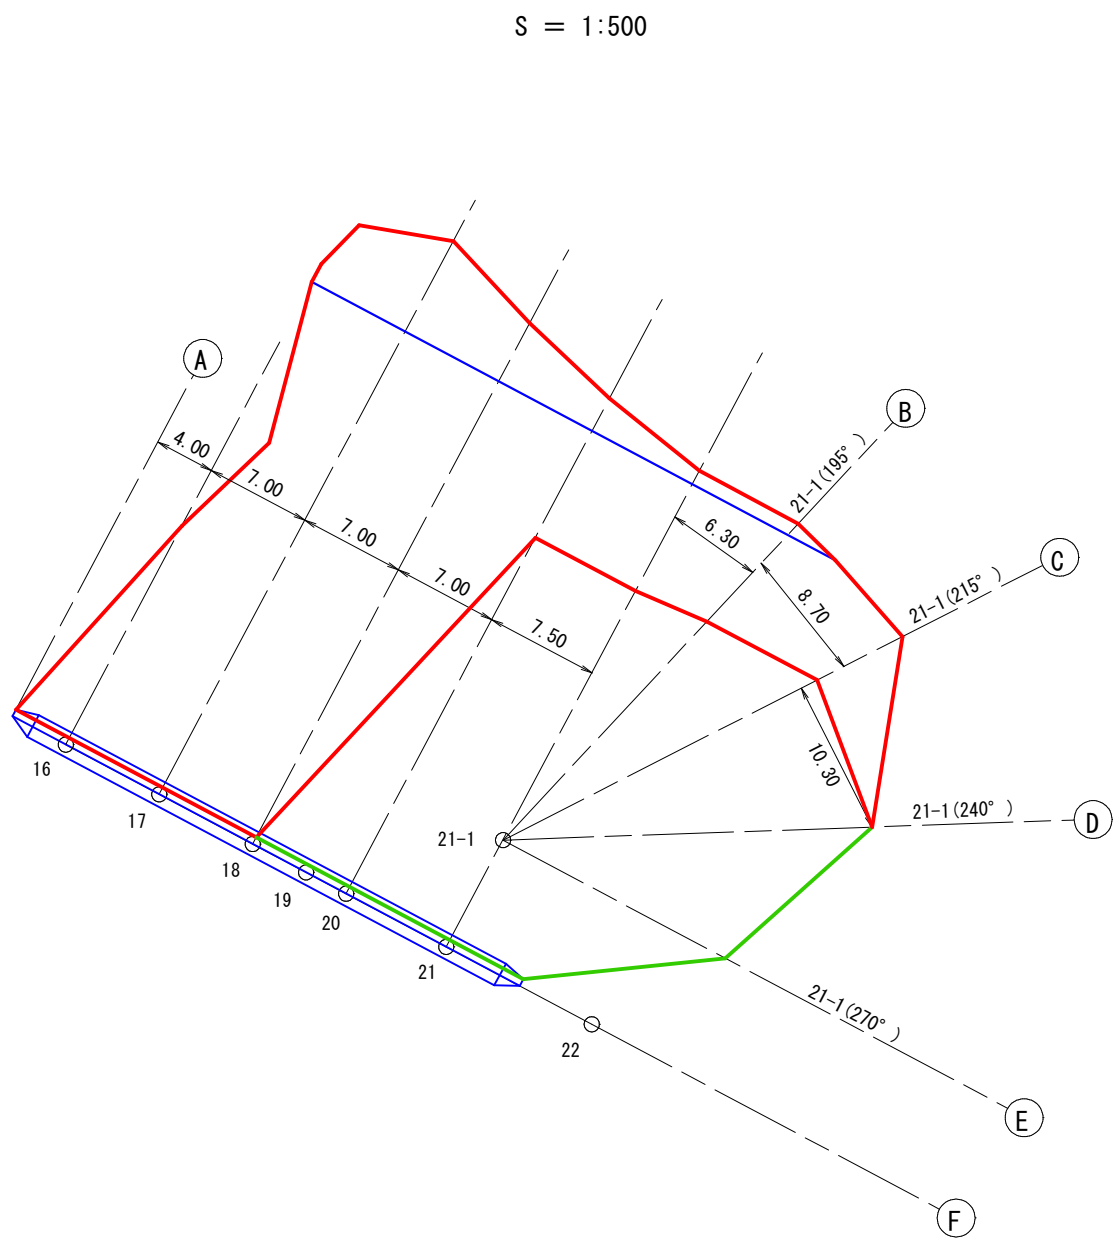

盛土転圧 (BA) 数量計算表

測 点	断面積	延 長	体 積
A	0.00		
16	43.00	4.00	86.00
17	158.30	7.00	704.55
18	169.30	7.00	1,146.60
20	22.50	7.00	671.30
21	18.20	7.50	152.63
B	6.70	6.30	78.44
C	4.50	8.70	48.72
D	0.00	10.30	23.18
計			2,911.42 m3

埋戻し (BA' 1) 数量計算表


測 点	断面積	延 長	体 積
16	0.50		
17	0.40	9.50	4.28
18	0.40	8.50	3.40
計			7.68 m3

埋戻し (BA' 2) 数量計算表

測 点	断面積	延 長	体 積
16	1.30		
17	0.90	9.50	10.45
18	0.90	8.50	7.65
計			18.10 m3

盛土合計 2,911.42 + 7.68 + 18.10 = 2,937.20 m3




掘 削 図

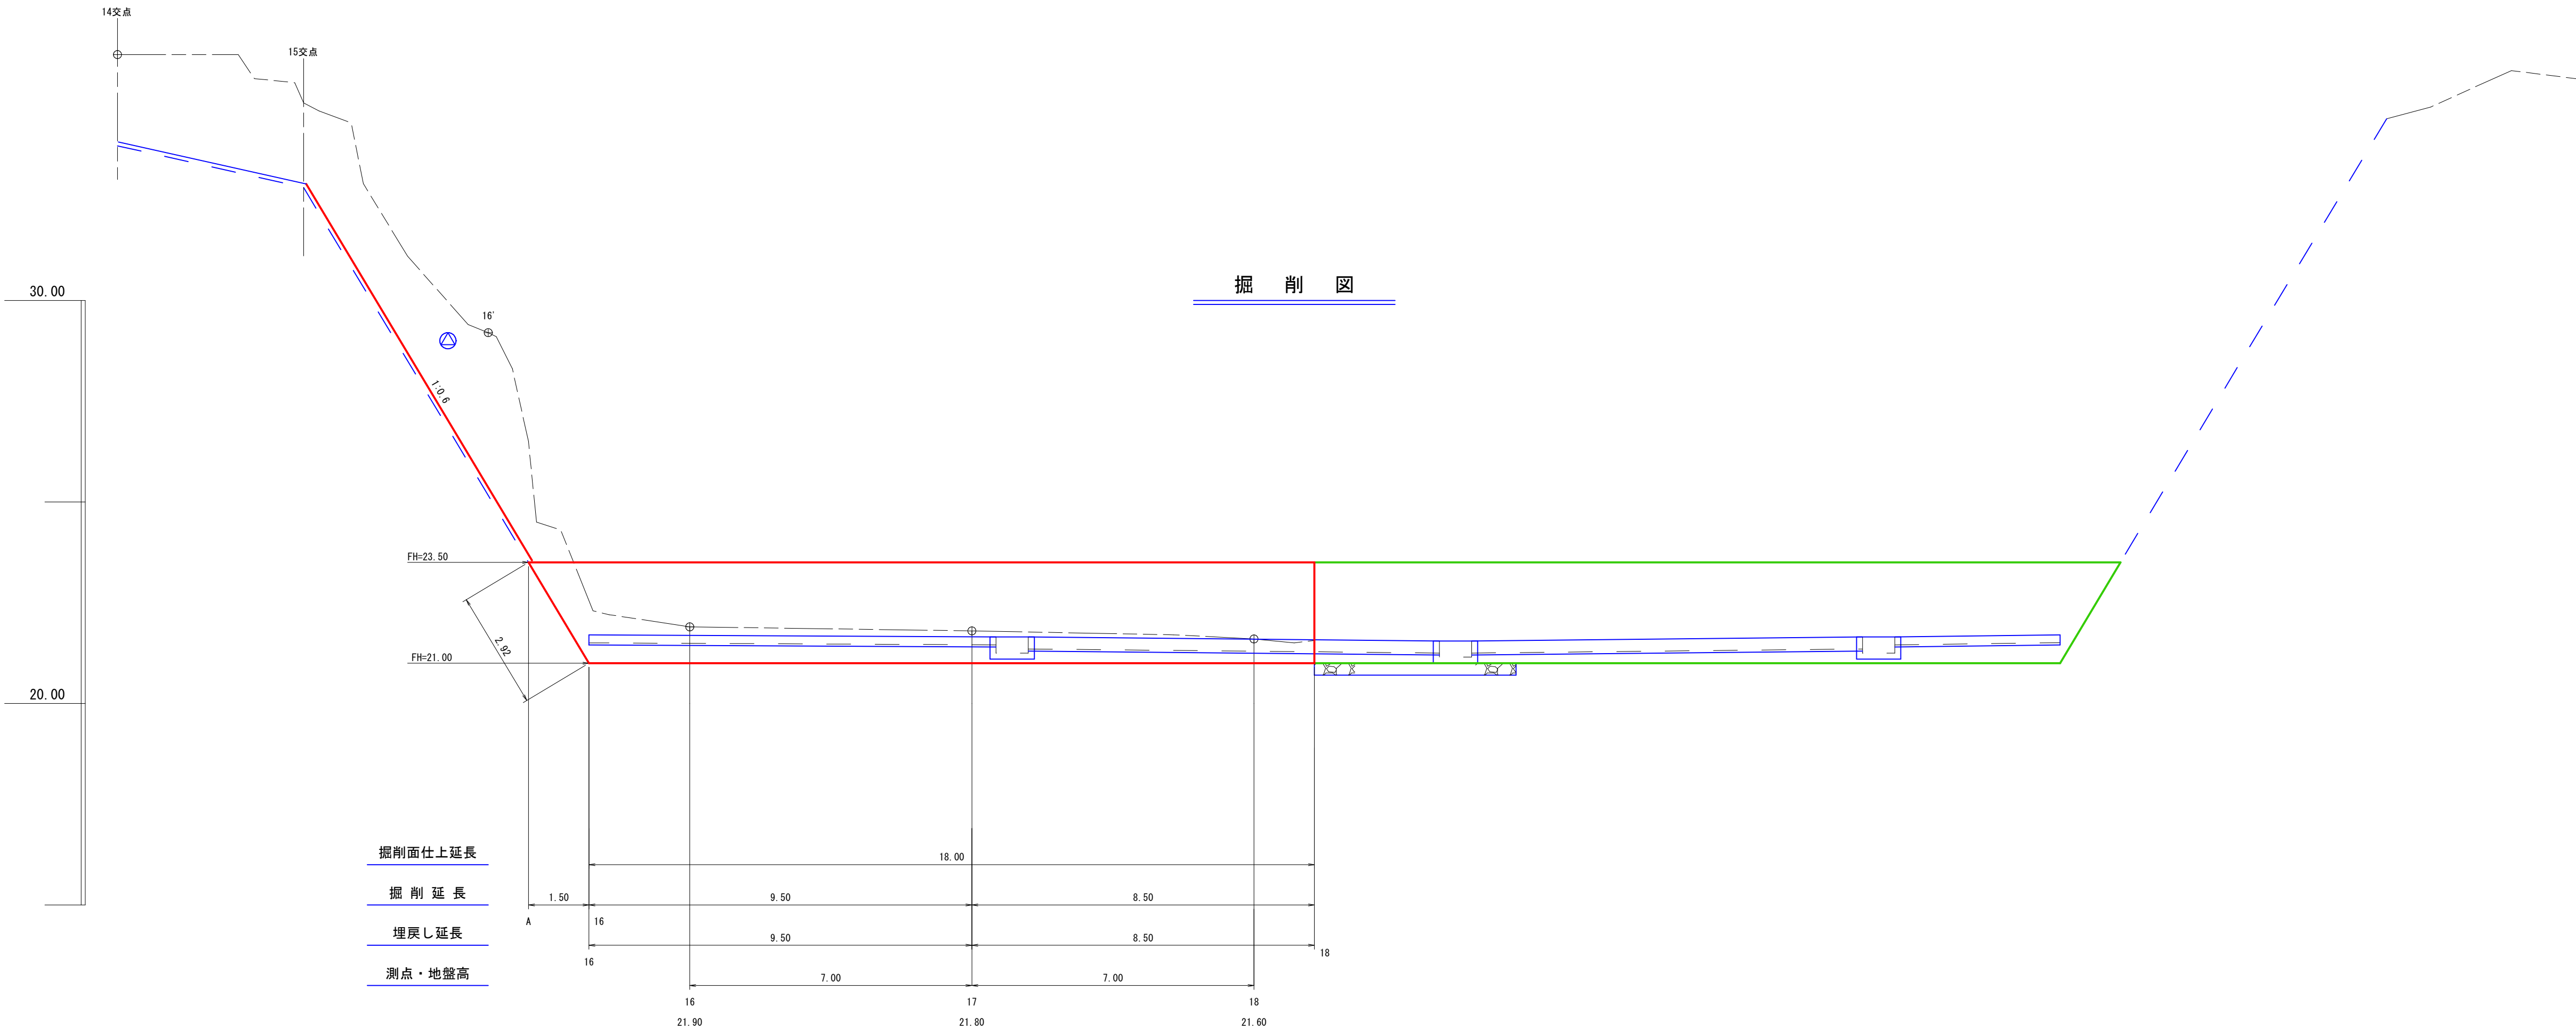


- 掘削面仕上延長
- 掘削延長
- 埋戻し延長
- 測点・地盤高

年 度	令和 7 年度			
名 称	かご枠土留工構造図			
施 行 地	鹿児島県 曽於郡 大崎町 持留 東			
事業細目	復 旧 治 山 事 業			
事業所名	大 隅 地 域 振 興 局			
図面番号	全 35 の 9	縮 尺	1:100	
課 長		主 査		主 任
		設 計		監 査
				検 算

かご枠土留工

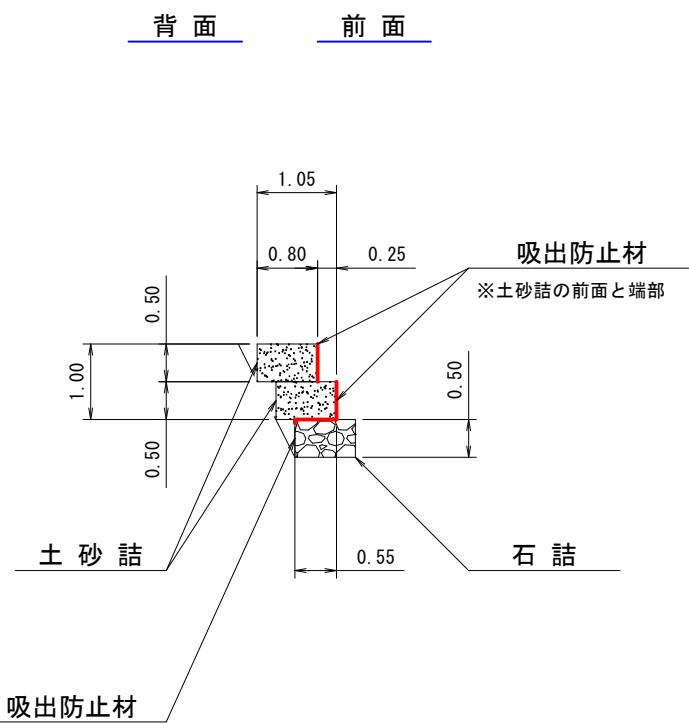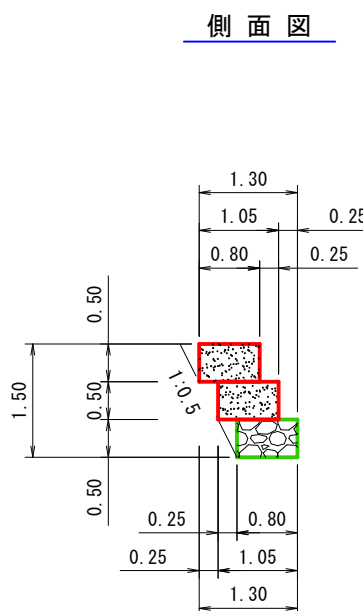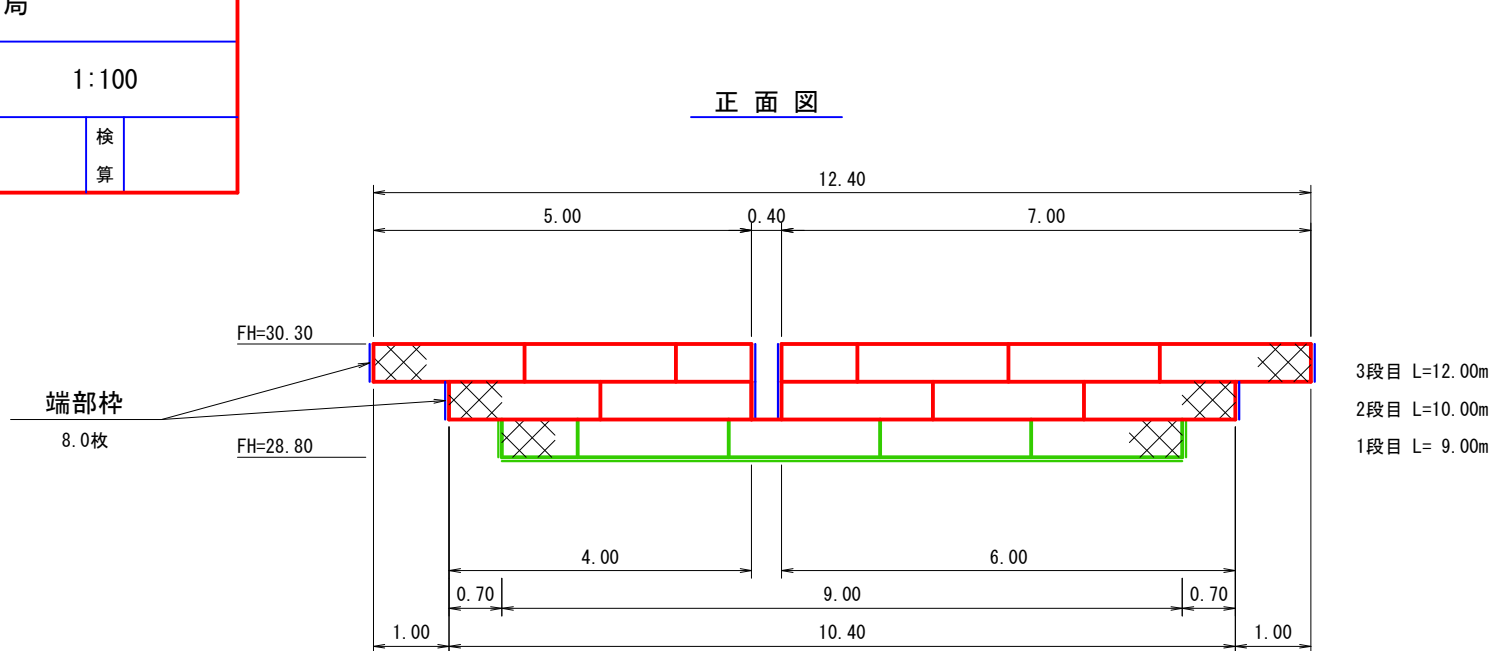


平面図

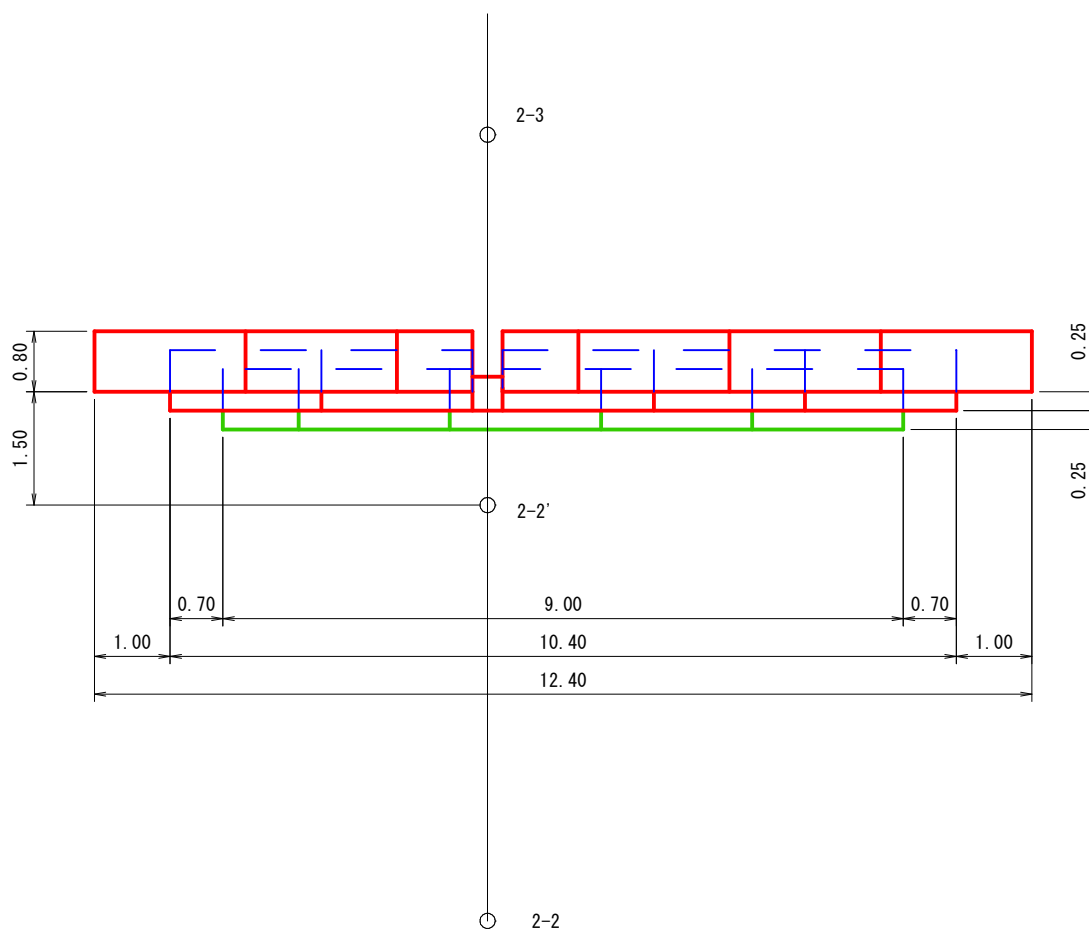

<u>かご枠</u> (前後面枠)	(2.00×0.50×0.80)	10.0 枚	詰土10.0枚(20.0m)	詰土12.0枚(22.0m)
	(1.00×0.50×0.80)	2.0 枚	詰土 2.0枚(2.0m)	
<u>かご枠</u> (端部枠)		8.0 枚 (6.0 枚)	かご枠(10.0m + 12.0m) × 0.50 = 11.00 m2 (2.0枚/10.0m2付属)	
<u>吸出防止材</u> (t=10mm)				
	(2.3段目)	0.50 × (10.00+12.00)	=	11.00
	(端部)	0.80 × 0.50 × 8.0	=	3.20
			計	14.20 m2
<u>掘削面仕上</u>	(1.00+0.70) × 2 × 0.80	=	2.72 m2	

かご枠土留工掘削図

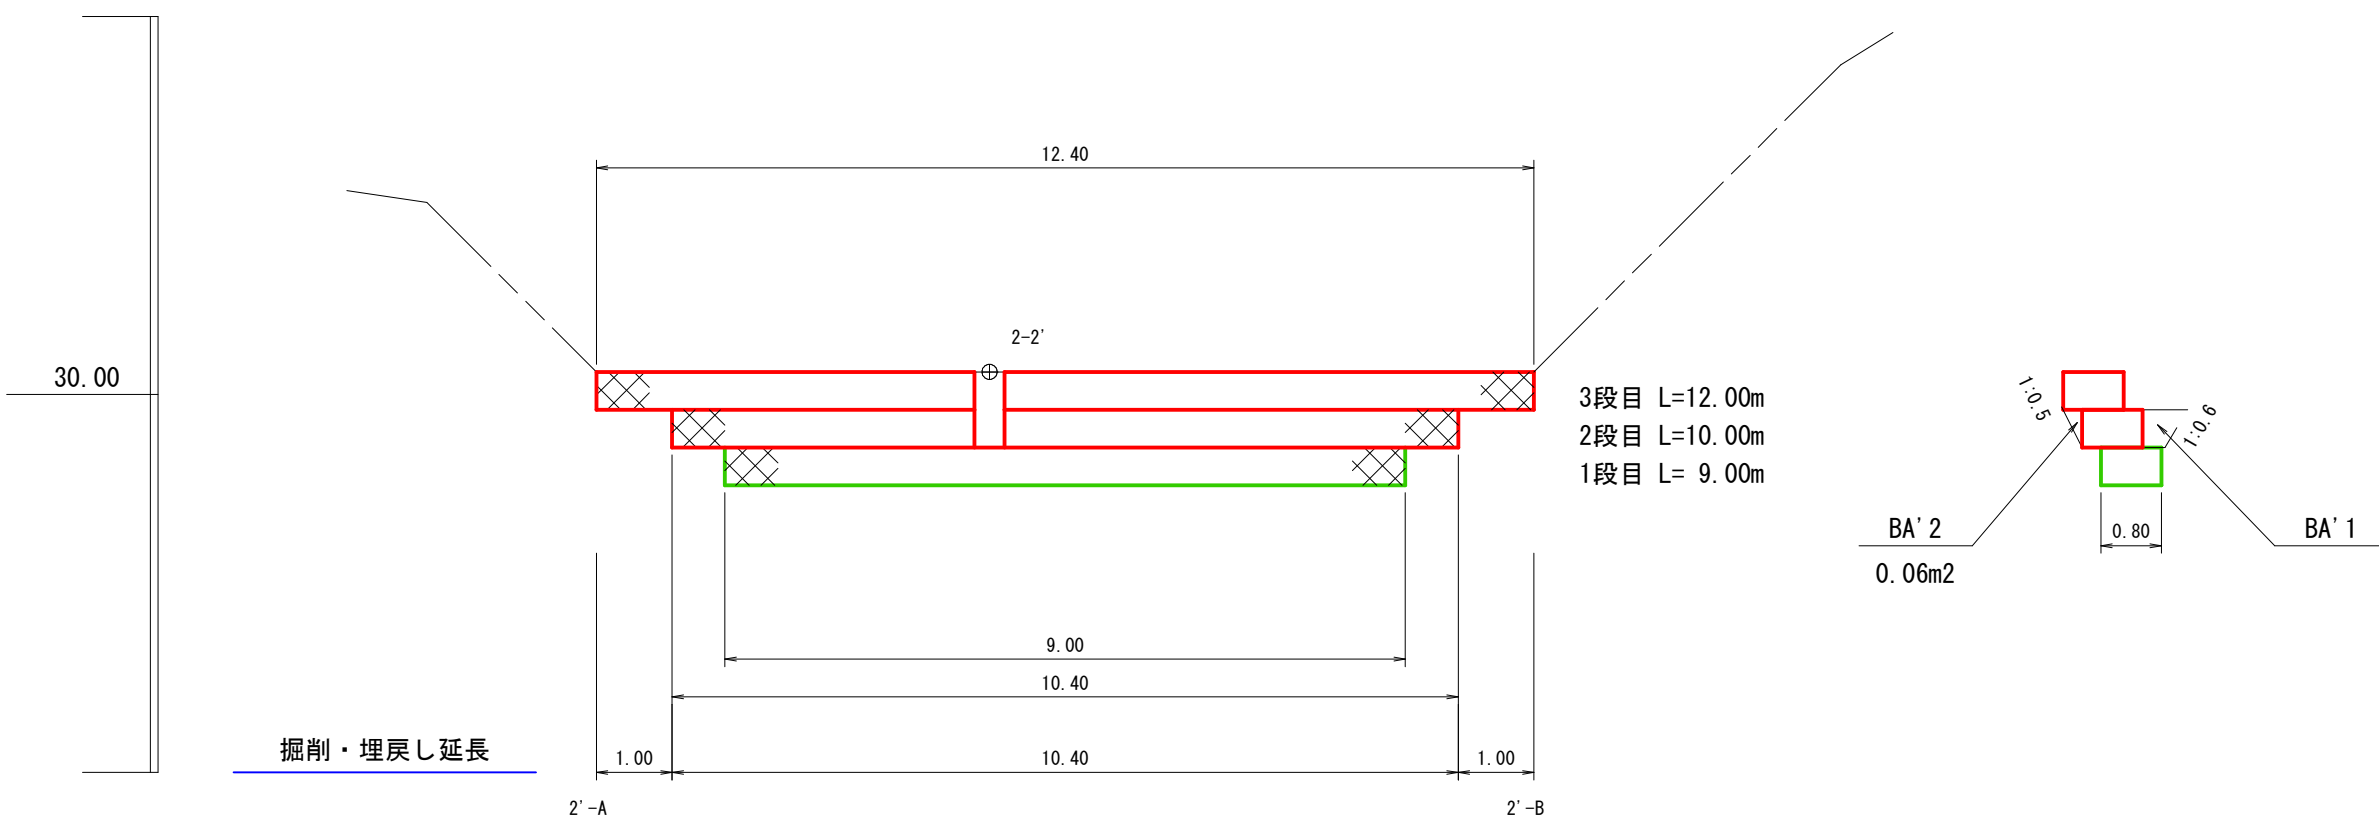

掘削数量計算表

測 点	断面積	延 長	体 積
2'-A	0.00		
2'	1.40	1.00	0.70
2'	1.40	10.40	14.56
2'-B	0.00	1.00	0.70
計			15.96 m3
備 考	余掘0.30m 法5.6分 土質:シラス		

※断面積は図面番号35-16

前面埋戻し数量計算表

(BA' 1)			
測 点	断面積	延 長	体 積
2'-A	0.00		
2'	0.20	1.00	0.10
2'	0.20	10.40	2.08
2'-B	0.00	1.00	0.10
計			2.28 m3

※断面積は図面番号35-16

盛土転圧 (BA) 12.10×10.10 (山腹工平均幅) = 122.21 m3

背面埋戻し (BA' 2) (2段目) 0.06×10.00 = 0.60
(3段目) 0.06×12.00 = 0.72
計 1.32 m3


中 詰 土 砂 0.50×0.80×(12.00+10.00) = 8.80 m3

盛土合計 122.21 + 2.28 + 1.32 + 8.80 = 134.61 m3

年 度	令和 7 年度			
名 称	既 設 取 壊 し 平 面 図			
施 行 地	鹿児島県 曽於郡 大崎町 持留 東			
事業細目	復 旧 治 山 事 業			
事業所名	大 隅 地 域 振 興 局			
図面番号	全 35 の 10	縮 尺	図 示	
課 長	主 査	主 任	設 計	監 査
				核 算

取壊し、撤去詳細平面図

S=1:200

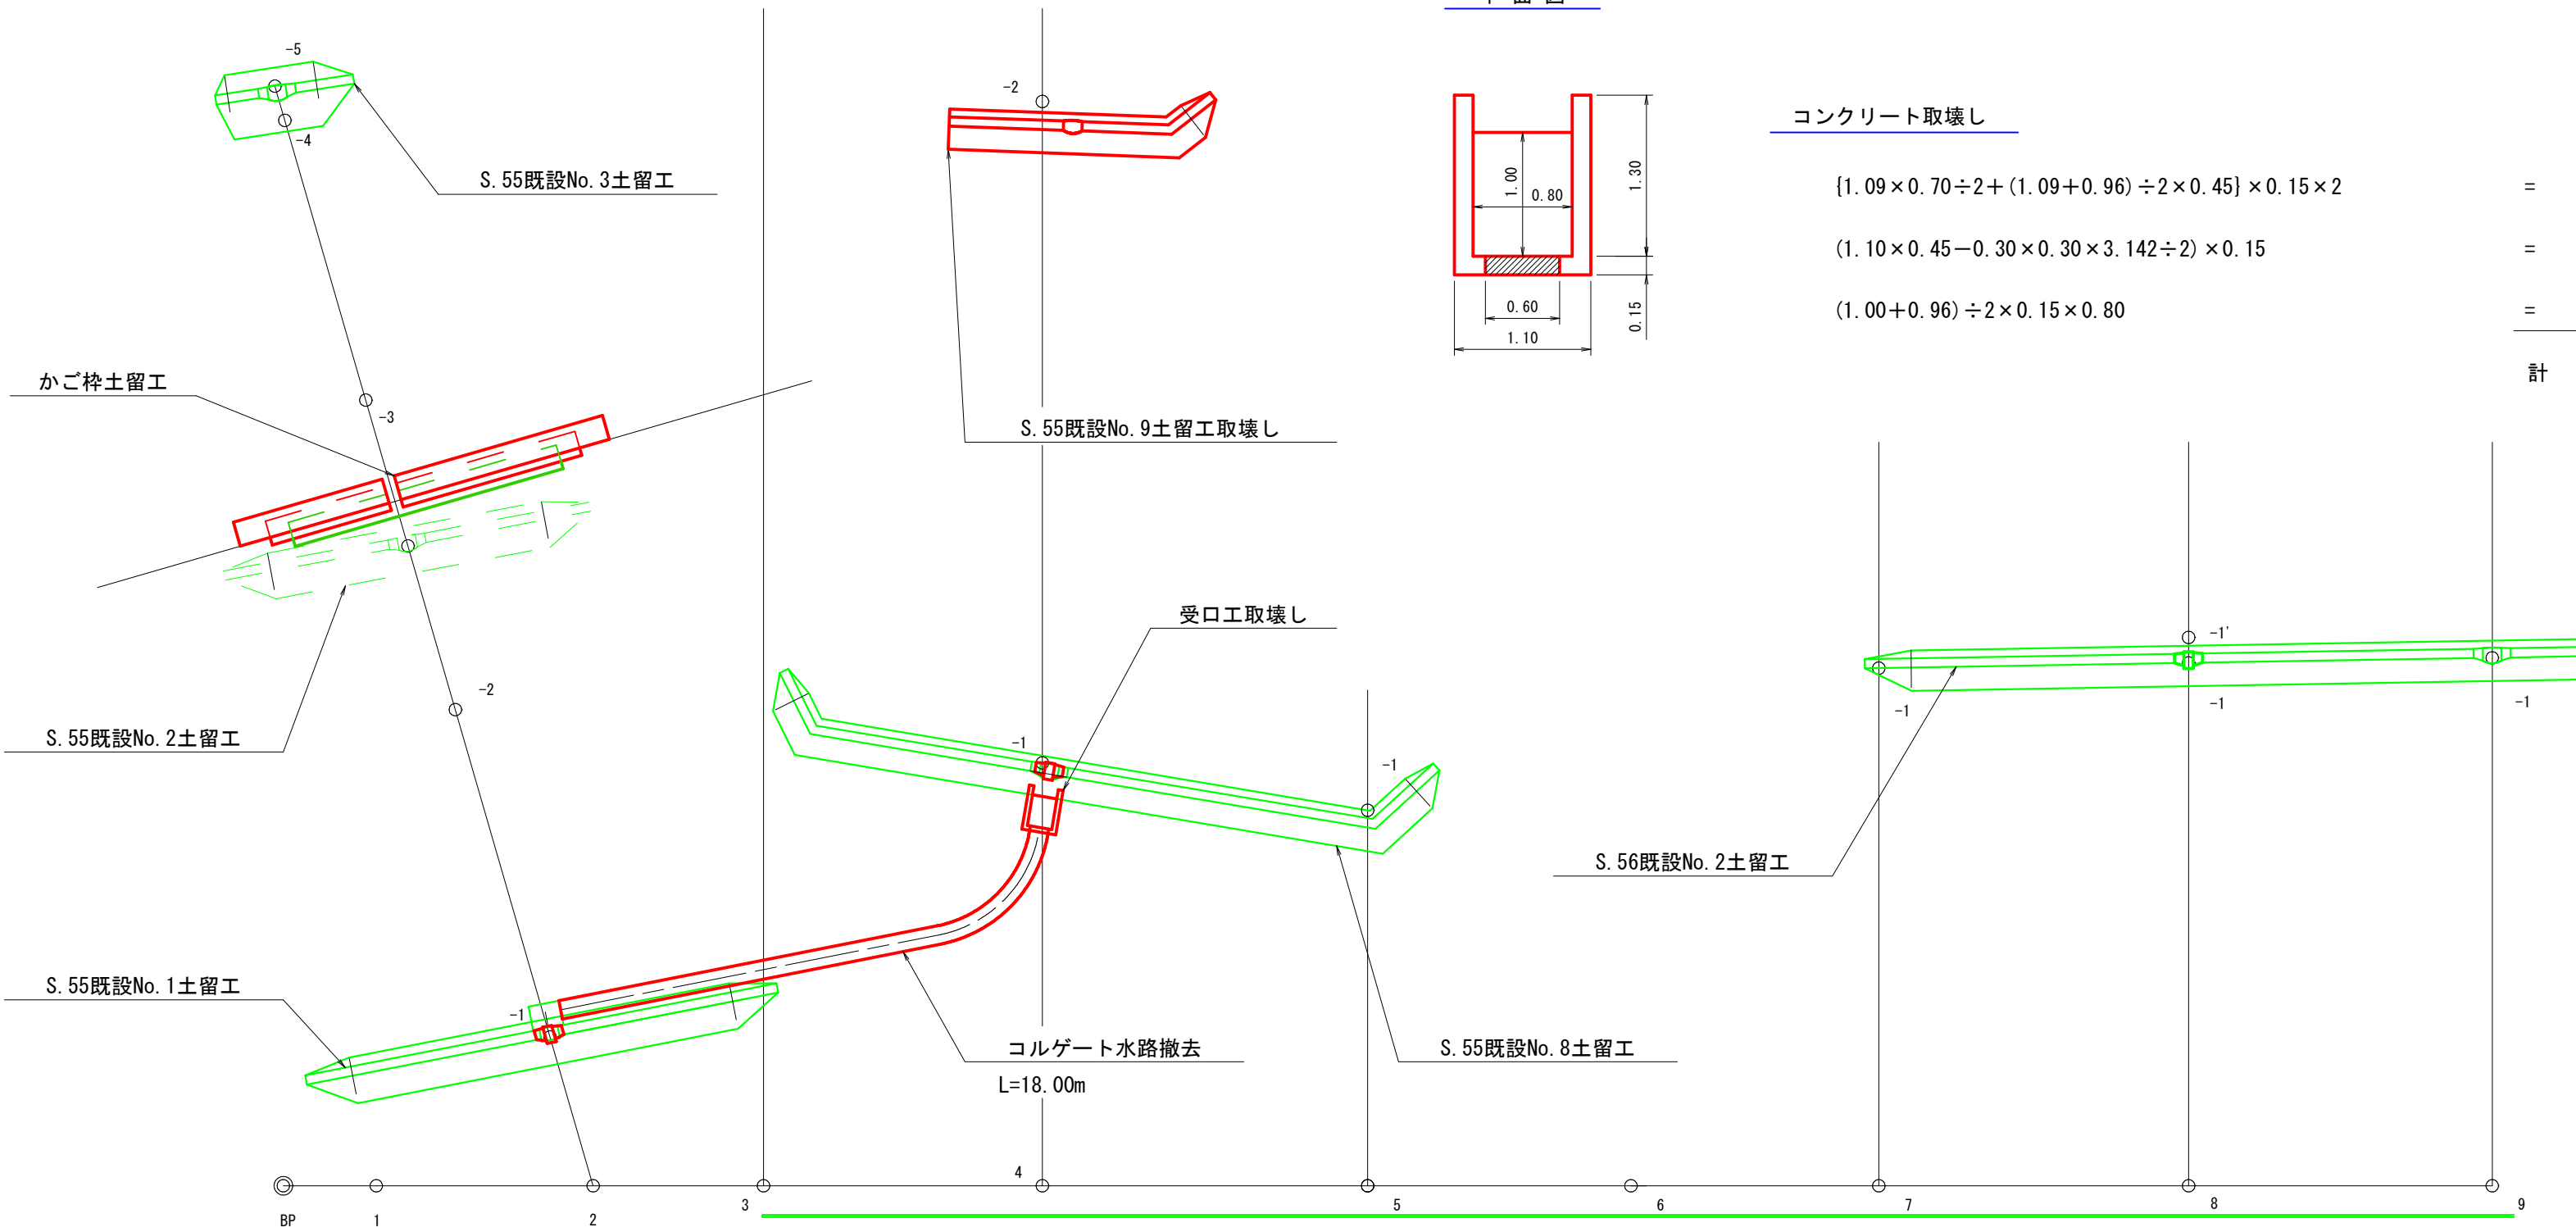


既設受口工取壊し

既設No. 8土留工前面


S=1:50

正面図

側面図

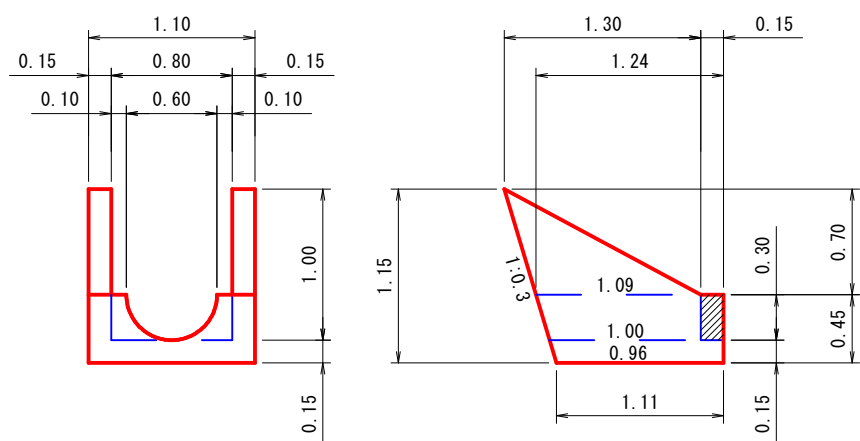

平面図

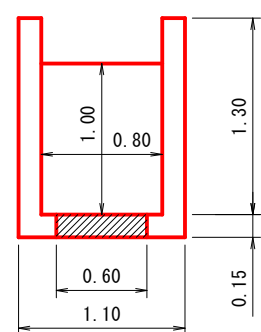

コンクリート取壊し

$(1.09 \times 0.70 \div 2 + (1.09 + 0.96) \div 2 \times 0.45) \times 0.15 \times 2$	=	0.25
$(1.10 \times 0.45 - 0.30 \times 0.30 \times 3.142 \div 2) \times 0.15$	=	0.05
$(1.00 + 0.96) \div 2 \times 0.15 \times 0.80$	=	0.12
計		0.42 m3

コンクリート取壊し

$2.50 \div 6 \times \{(2 \times 7.30 + 9.00) \times 1.30 + (7.30 + 2 \times 9.00) \times 0.30\}$	=	15.95
$0.30 \times 0.30 \times 3.142 \div 2 \times (0.30 + 0.42) \div 2$	=	0.05 (-)
計		15.90 m3



S. 55既設No. 9コンクリート土留工取壊し

S=1:100

正面図

側面図

(取壊し)

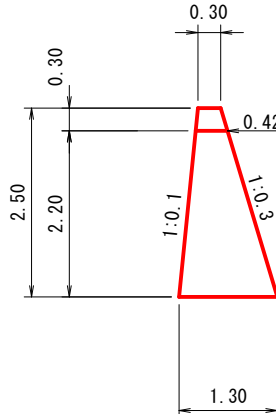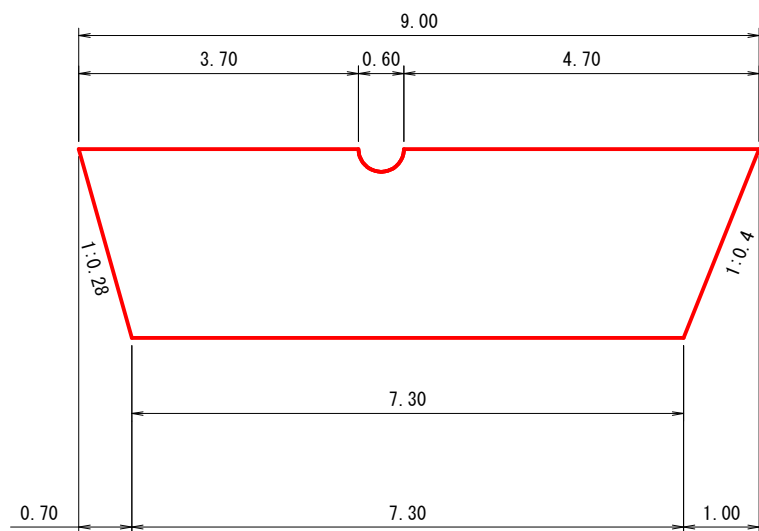

S. 55既設No. 2, 8コンクリート土留工取壊し・増厚

S=1:100




正面図

側面図

(取壊し)

側面図

(増厚)

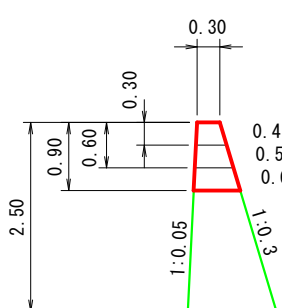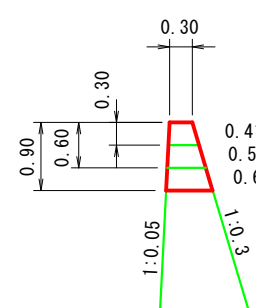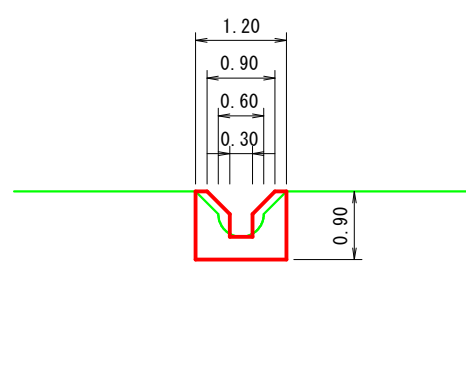

コンクリート取壊し

(無筋)

$(0.30 + 0.62) \div 2 \times 0.90 \times 1.20$	=	0.50
$0.30 \div 6 \times \{(2 \times 0.60 + 1.20) \times 0.41 + (0.60 + 2 \times 1.20) \times 0.30\}$	=	0.09 (-)
$0.30 \times 0.30 \times 3.142 \div 2 \times (0.51 + 0.62) \div 2$	=	0.08 (-)
計		0.33 m3

コンクリート増厚

コンクリート

$(0.30 + 0.62) \div 2 \times 0.90 \times 1.20$	=	0.50
$0.30 \div 6 \times \{(2 \times 0.30 + 0.90) \times 0.41 + (0.30 + 2 \times 0.90) \times 0.30\}$	=	0.06 (-)
$(0.41 + 0.51) \div 2 \times 0.30 \times 0.30$	=	0.04 (-)
計		0.40 m3

型 枠

$1.20 \times 0.90 \times (1.044 + 1.005)$	=	2.21 m2
---	---	---------

打継面清掃

(チッピング)

0.62×1.20	=	0.74 m2
--------------------	---	---------

S. 55既設No. 1コンクリート土留工取壊し・増厚

S=1:100




正面図

側面図

(取壊し)

側面図

(増厚)

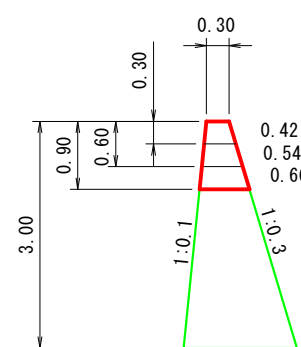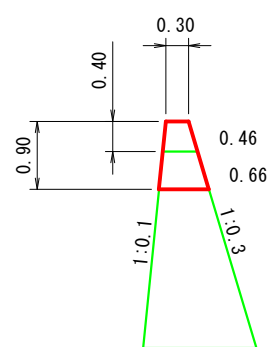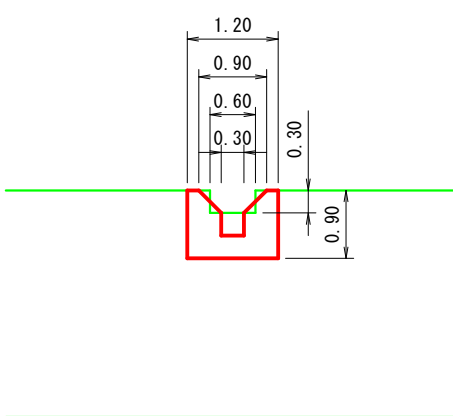

コンクリート取壊し

(無筋)

$(0.30 + 0.66) \div 2 \times 0.90 \times 1.20$	=	0.52
$(0.30 + 0.46) \div 2 \times 0.40 \times 0.60$	=	0.09 (-)
計		0.43 m3

コンクリート増厚

コンクリート

$(0.30 + 0.66) \div 2 \times 0.90 \times 1.20$	=	0.52
$0.30 \div 6 \times \{(2 \times 0.30 + 0.90) \times 0.42 + (0.30 + 2 \times 0.90) \times 0.30\}$	=	0.06 (-)
$(0.42 + 0.54) \div 2 \times 0.30 \times 0.30$	=	0.04 (-)
計		0.42 m3

型 枠

$1.20 \times 0.90 \times (1.044 + 1.005)$	=	2.21 m2
---	---	---------

打継面清掃

(チッピング)

0.66×1.20	=	0.79 m2
--------------------	---	---------



S. 56既設No. 1コンクリート土留工取壊し

S=1:100

正面図

側面図

(取壊し)

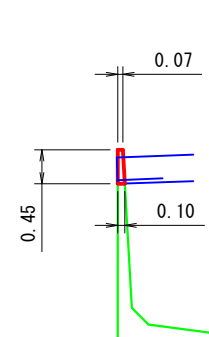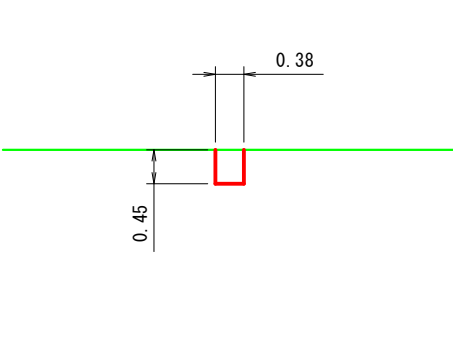


コンクリート取壊し

(有筋)

$(0.07 + 0.10) \div 2 \times 0.45 \times 0.38$	=	0.01 m3
--	---	---------


課 長		主 査		主 任		設 計		製 図		検 算	
--------	--	--------	--	--------	--	--------	--	--------	--	--------	--

二次製品600 (T-14) S=1:20

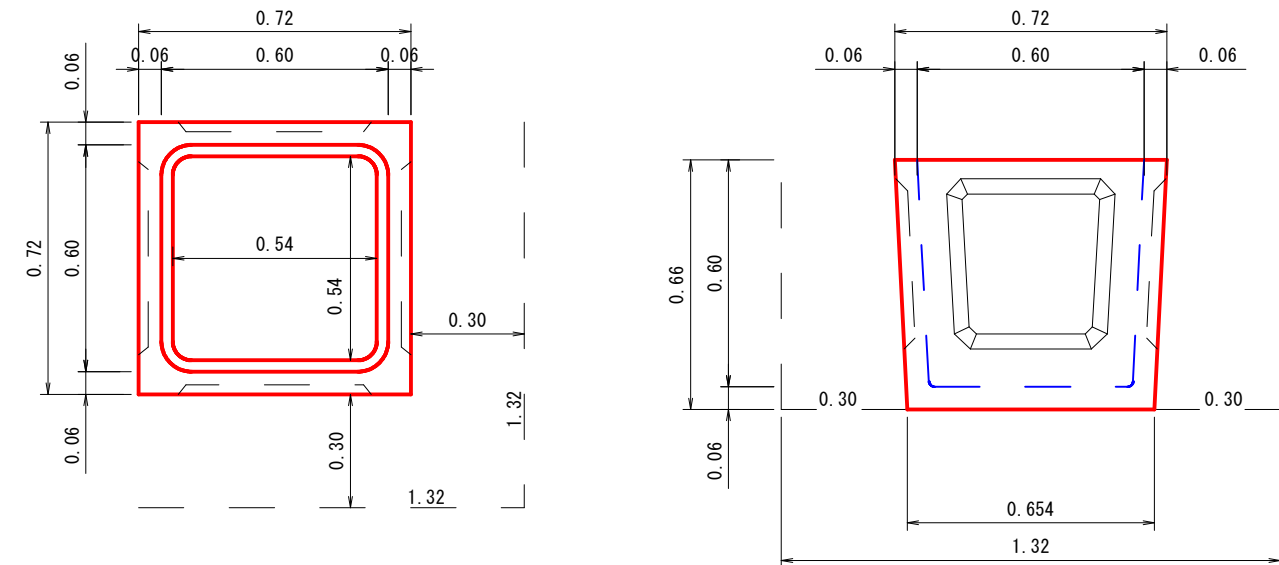


数 量 表	
溜樹(二次製品) (600×600)	1.00 個
掘 削	1.15 m3
掘削面仕上	0.42 m2
埋 戻 し	0.81 m3

U型トラフ(W型)300用 S=1:20

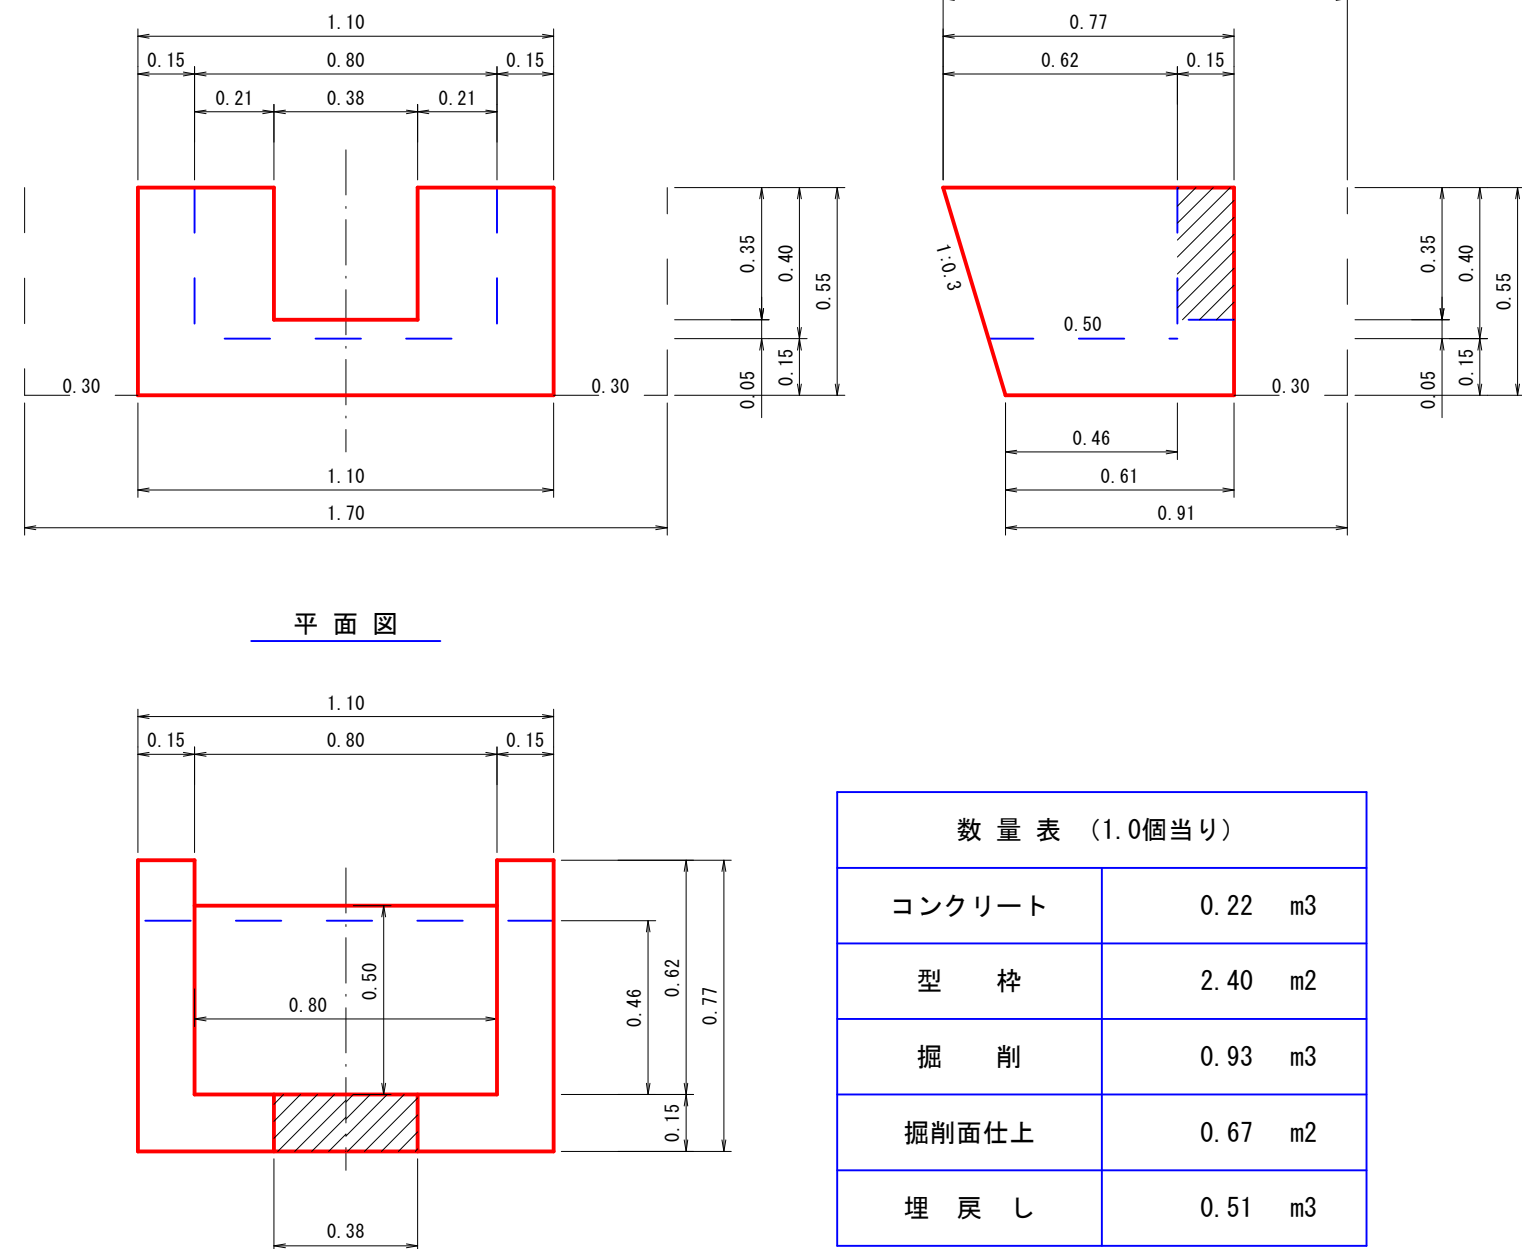


数 量 表 (1.0個当たり)	
コンクリート	0.22 m3
型 枠	2.40 m2
掘 削	0.93 m3
掘削面仕上	0.67 m2
埋 戻 し	0.51 m3

U型トラフ(W型)300用 S=1:20

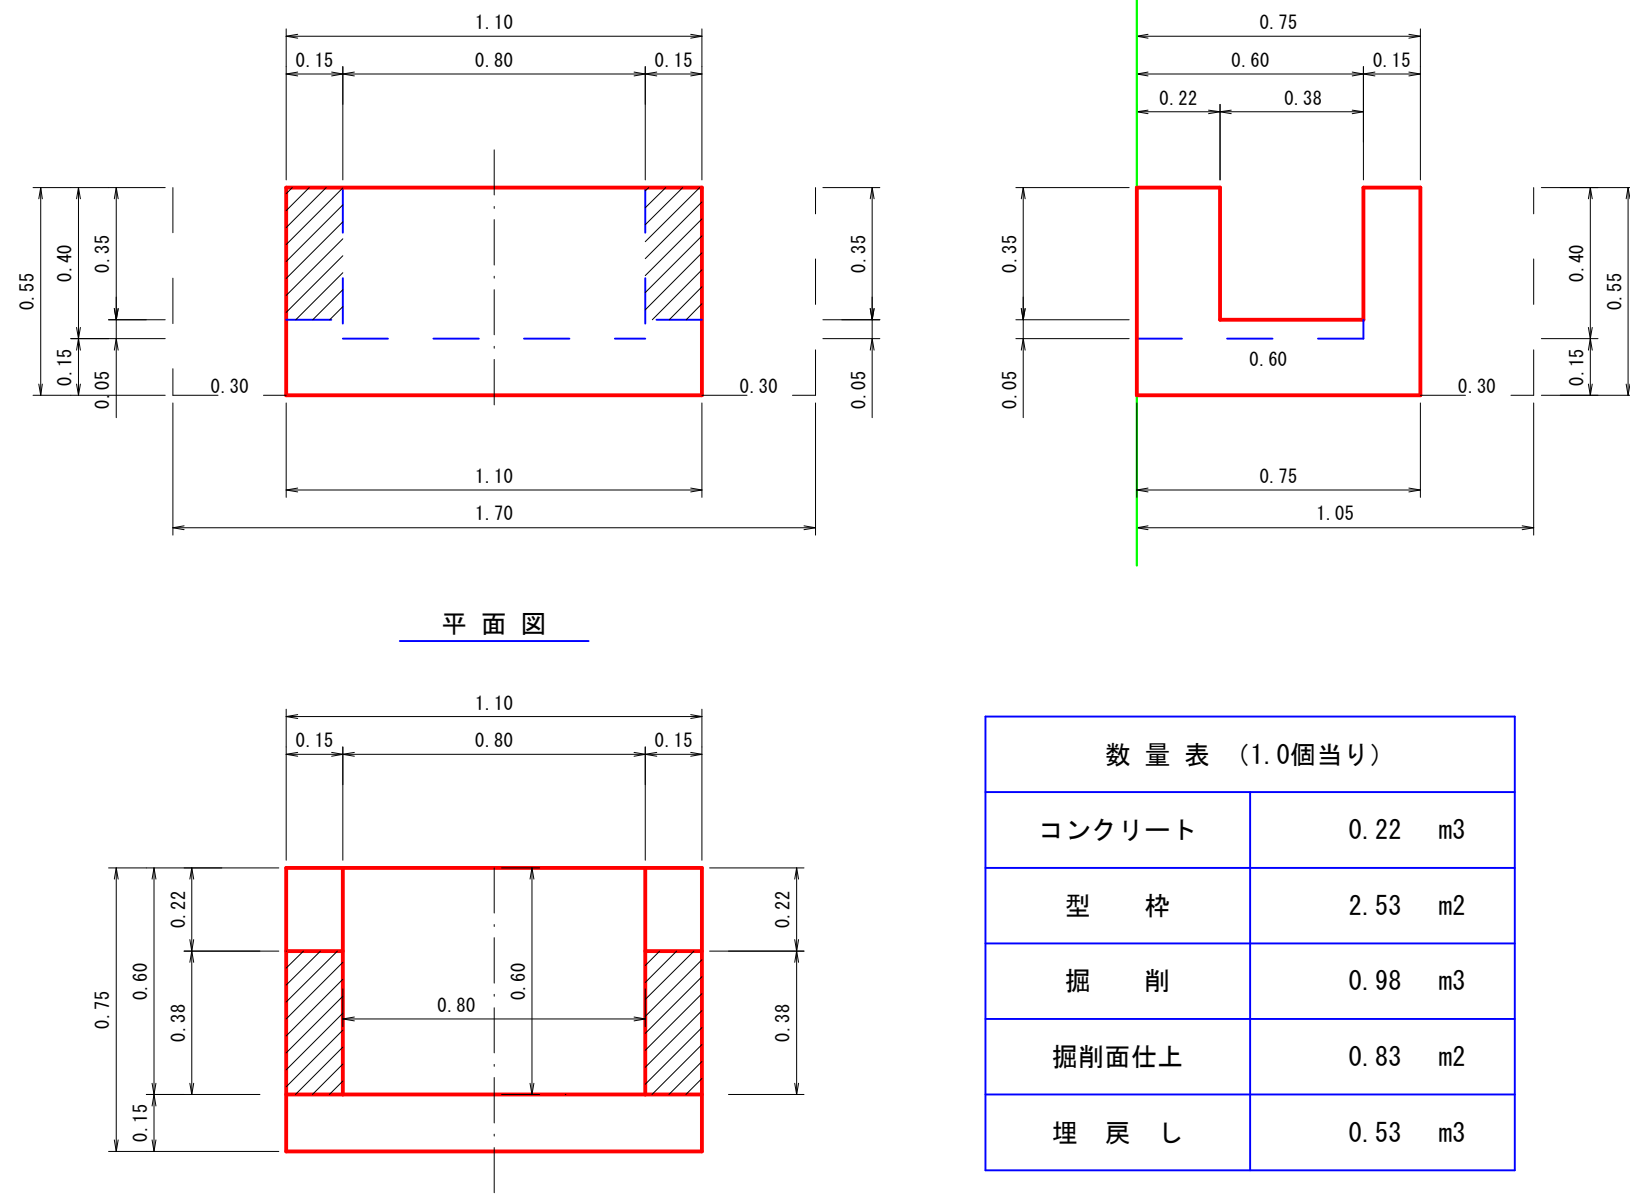

数 量 表 (1.0個当り)	
コンクリート	0.22 m3
型 枠	2.53 m2
掘 削	0.98 m3
掘削面仕上	0.83 m2
埋 戻 し	0.53 m3

W - 3 0 0 用 S=1:20

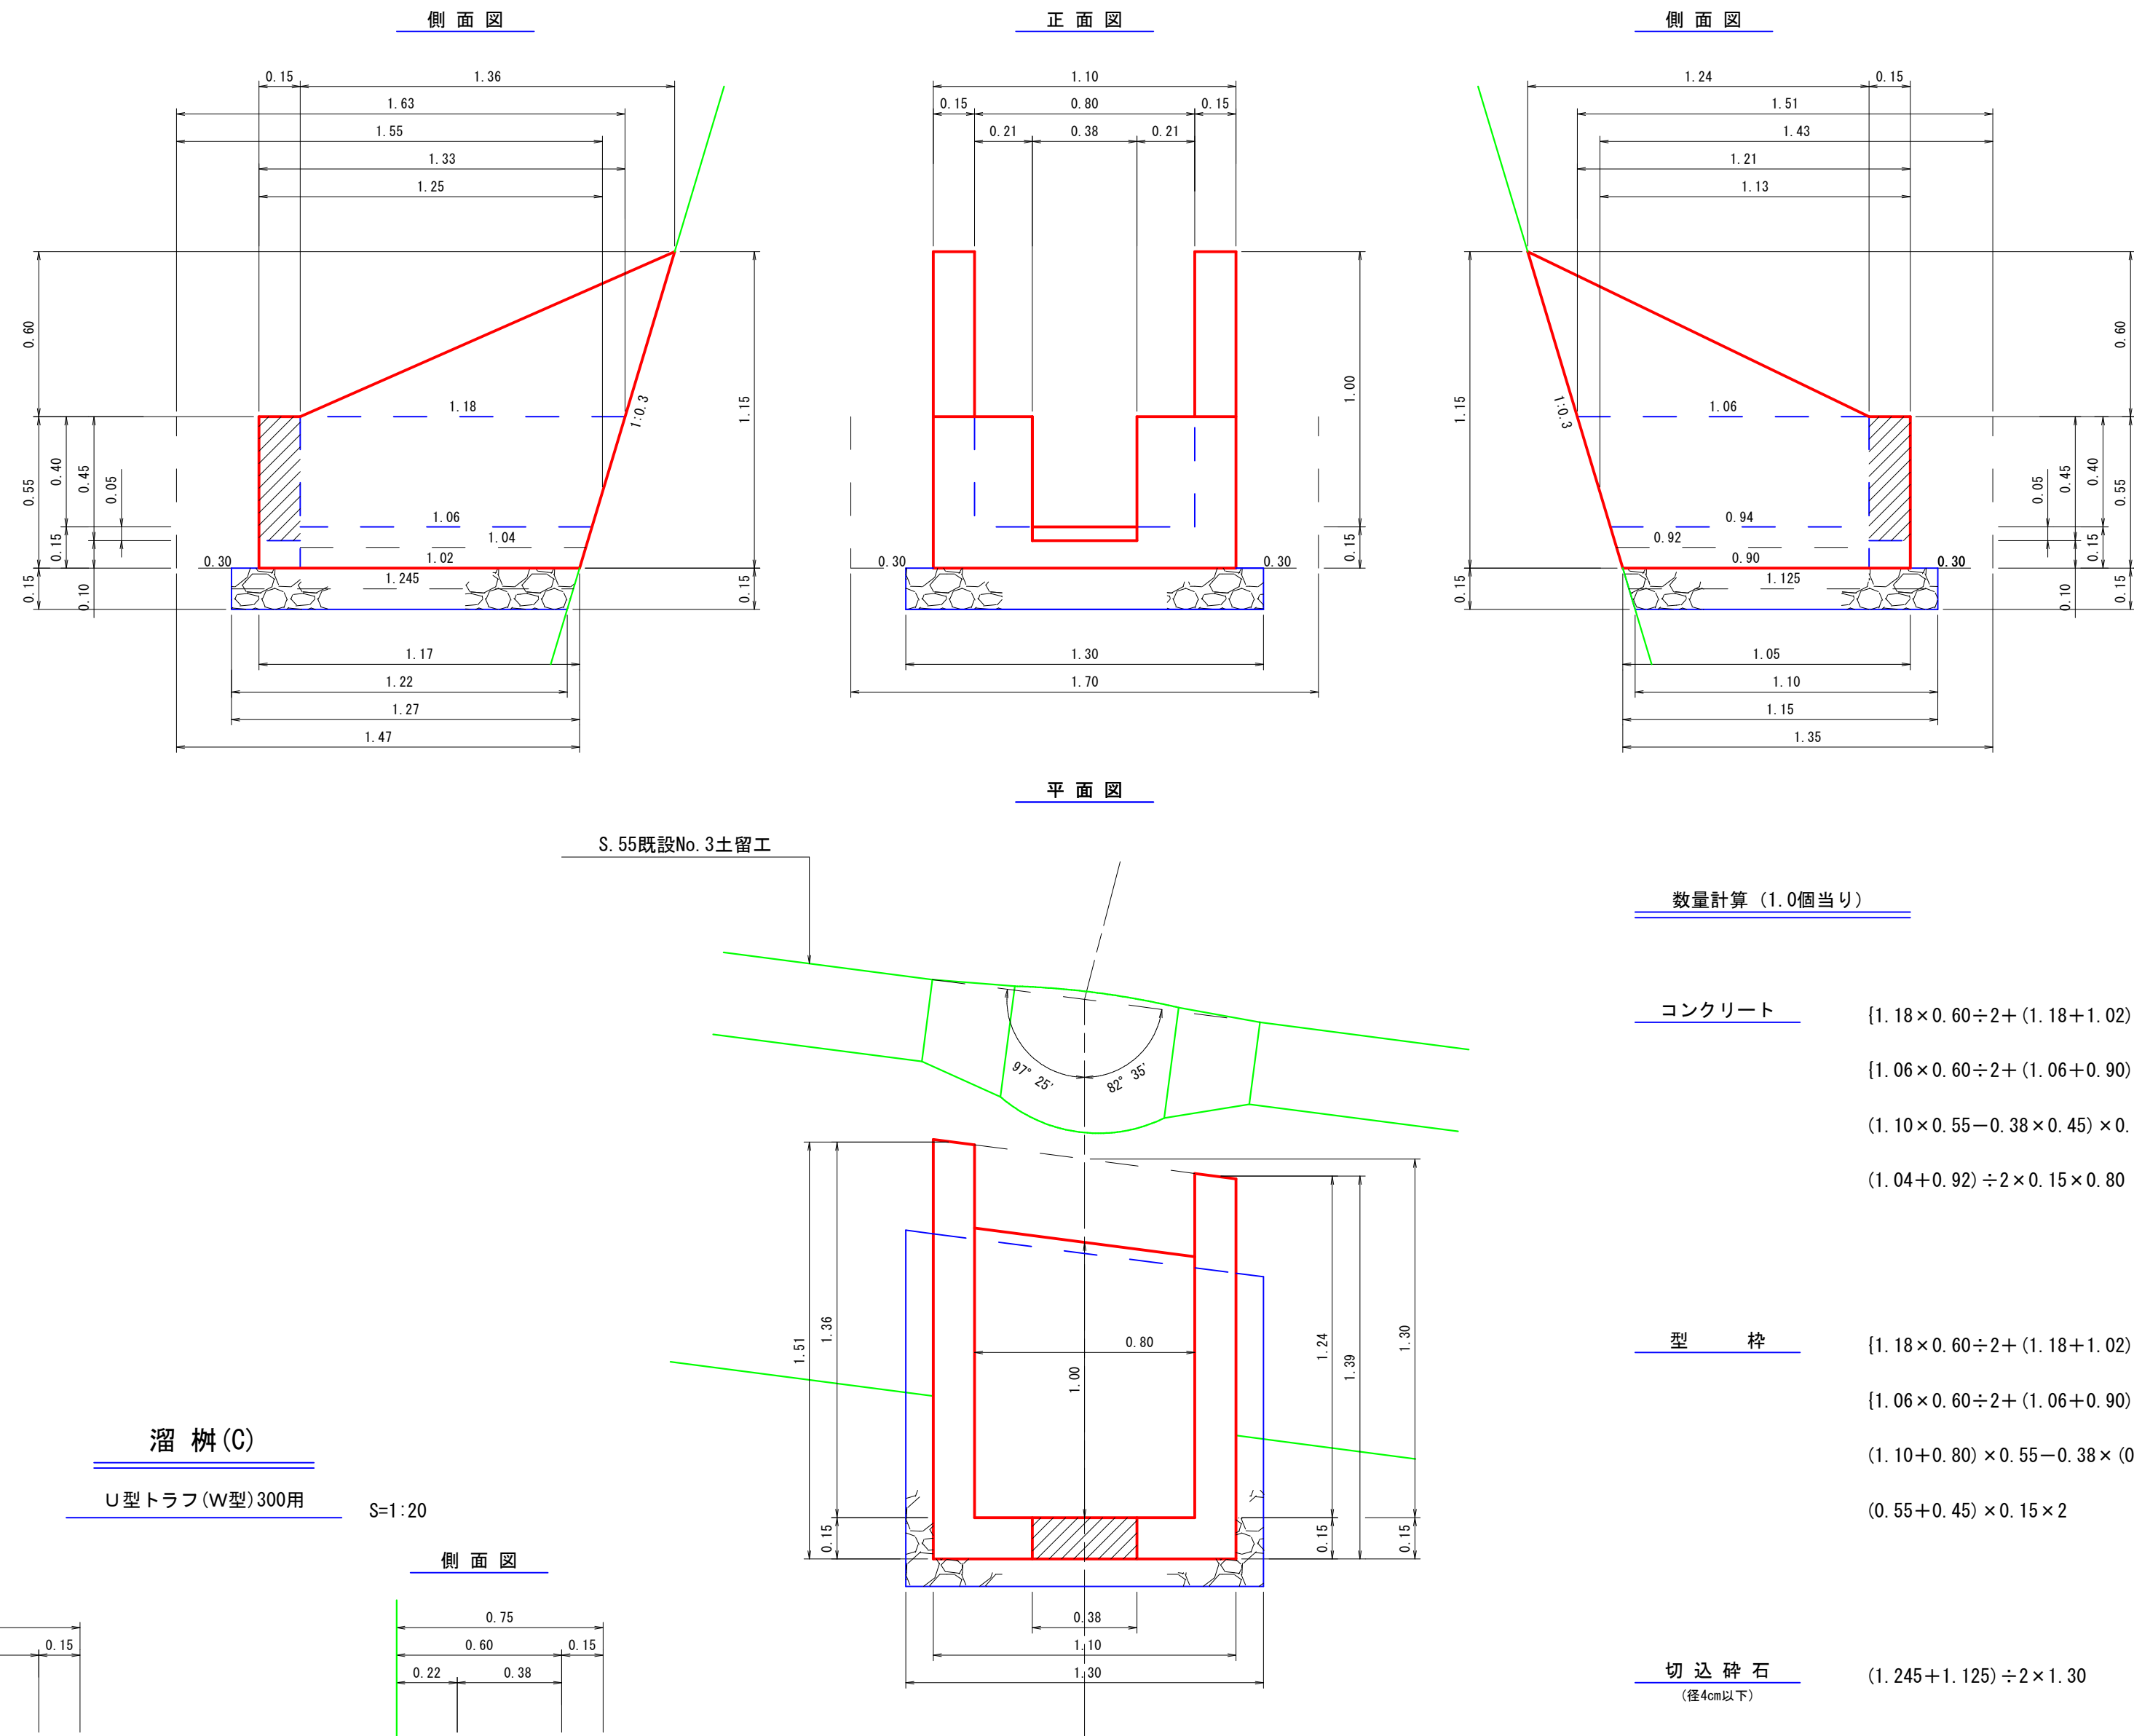

コンクリート

$\{1.18 \times 0.60 \div 2 + (1.18 + 1.02) \div 2 \times 0.55\} \times 0.15$

$\{1.06 \times 0.60 \div 2 + (1.06 + 0.90) \div 2 \times 0.55\} \times 0.15$

$(1.10 \times 0.55 - 0.38 \times 0.45) \times 0.15$

$(1.04 + 0.92) \div 2 \times 0.15 \times 0.80$

=	0.14	
=	0.13	
=	0.07	
=	0.12	
計	0.46	m3

$$\begin{aligned} & \{1.18 \times 0.60 \div 2 + (1.18 + 1.02) \div 2 \times 0.55\} \times 2 \\ & \{1.06 \times 0.60 \div 2 + (1.06 + 0.90) \div 2 \times 0.55\} \times 2 \\ & (1.10 + 0.80) \times 0.55 - 0.38 \times (0.45 + 0.40) \\ & (0.55 + 0.45) \times 0.15 \times 2 \end{aligned}$$

=	1.92	
=	1.71	
=	0.72	
=	0.30	
計	4.65	m2


$$(1.245 + 1.125) \div 2 \times 1.30$$
$$= 1.54 \text{ m}^2$$
$$(1.55 + 1.43) \div 2 \times 0.55 \times 1.70$$
$$(1.245 + 1.125) \div 2 \times 0.15 \times 1.30$$

=	1.39	
=	0.23	
計	1.62	m3

$$(1.22 + 1.10) \div 2 \times 1.30$$
$$= 1.51 \text{ m}^2$$
$$(1.25+1.13) \times 0.55 \times 0.30$$
$$= 0.39 \text{ m}^3$$


年 度	令和 7 年度			
名 称	水路工構造図(2)			
施 行 地	鹿児島県 曽於郡 大崎町 持留 東			
事業細目	復旧 治 山 事 業			
事業所名	大 隅 地 域 振 興 局			
図面番号	全 35 の 12	縮 尺	1:10 1:20	
課 長	主 査	主 任	設 計	製 図
			検 算	

No. 1～7U型トラフ水路工

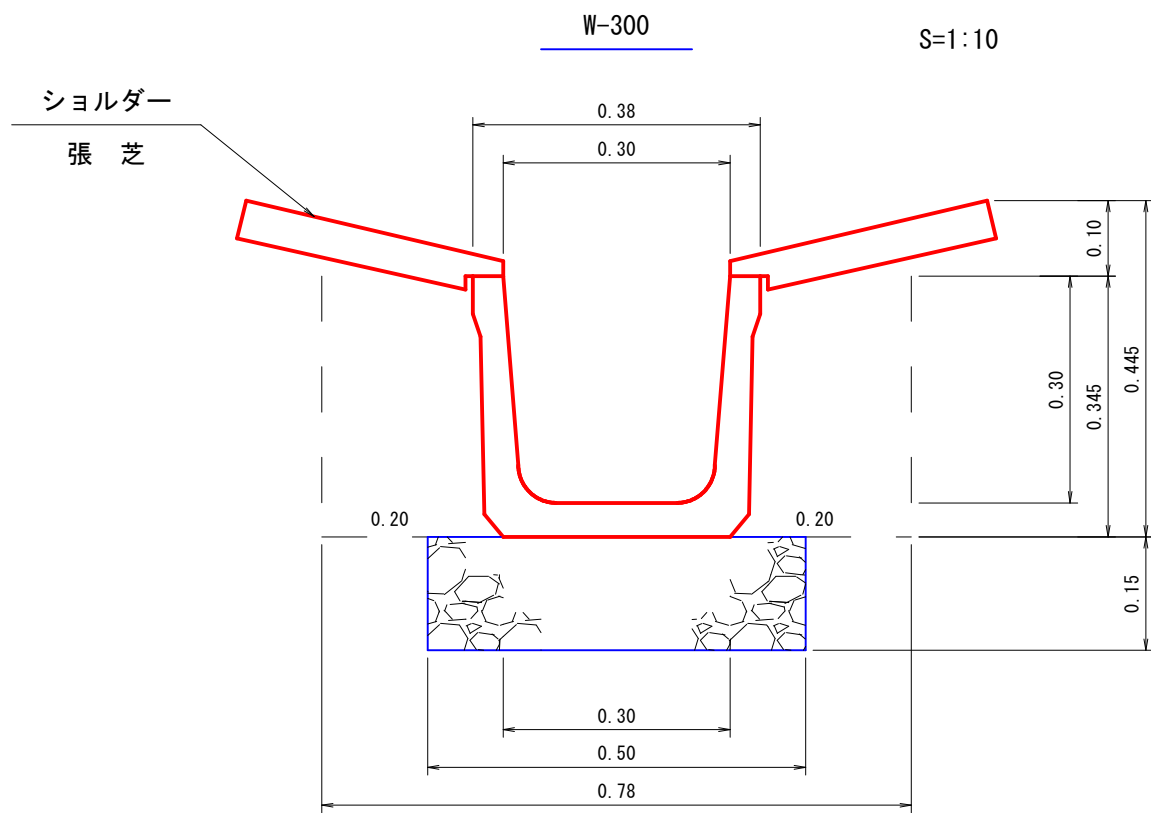


数 量 表 (10.00m当り)	
ト ラ フ	10.00 m
ショルダー	10.00 m
張 芝 (幅30cm)	10.00 m
切 込 砕 石 (径4cm以下)	0.75 m3
掘削・切取	渠 有 4.26 m3
	渠 無 3.51 m3
掘削面仕上	渠 有 5.00 m2
	渠 無 3.00 m2
埋 戻 し	1.40 m3

No. 9, 11, 12U型トラフ水路工

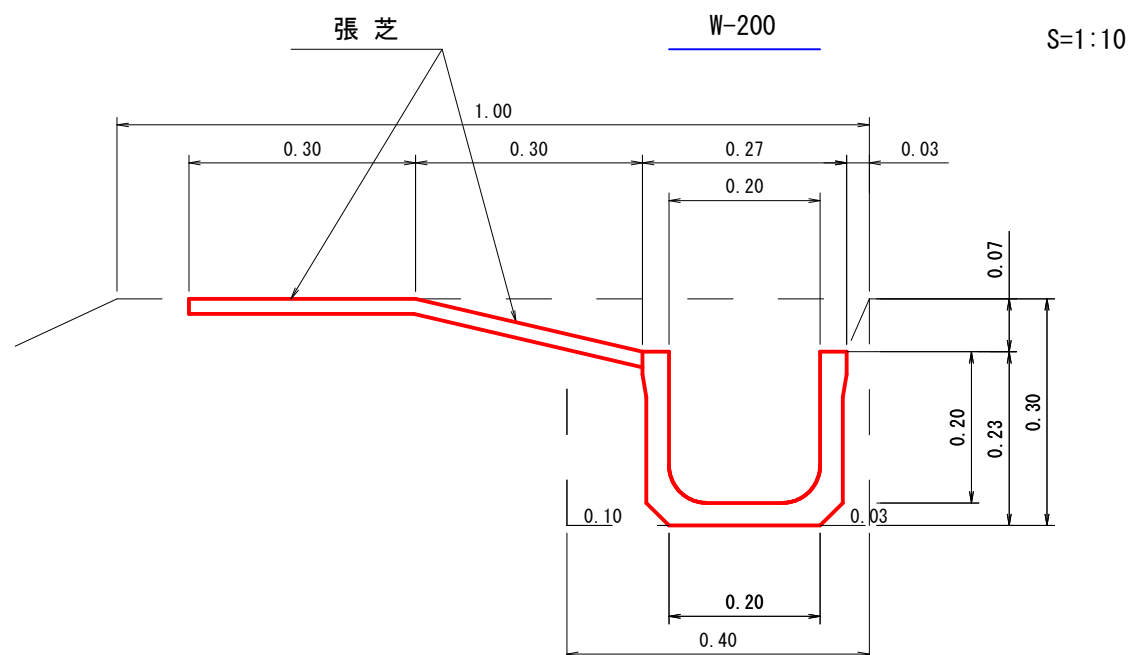


数 量 表 (10.00m当り)	
ト ラ フ	10.00 m
張 芝 (片側 幅30cm)	10.00 m
人 力 床 掘	1.20 m3
埋 戻 し	0.30 m3

No. 10U型トラフ水路工

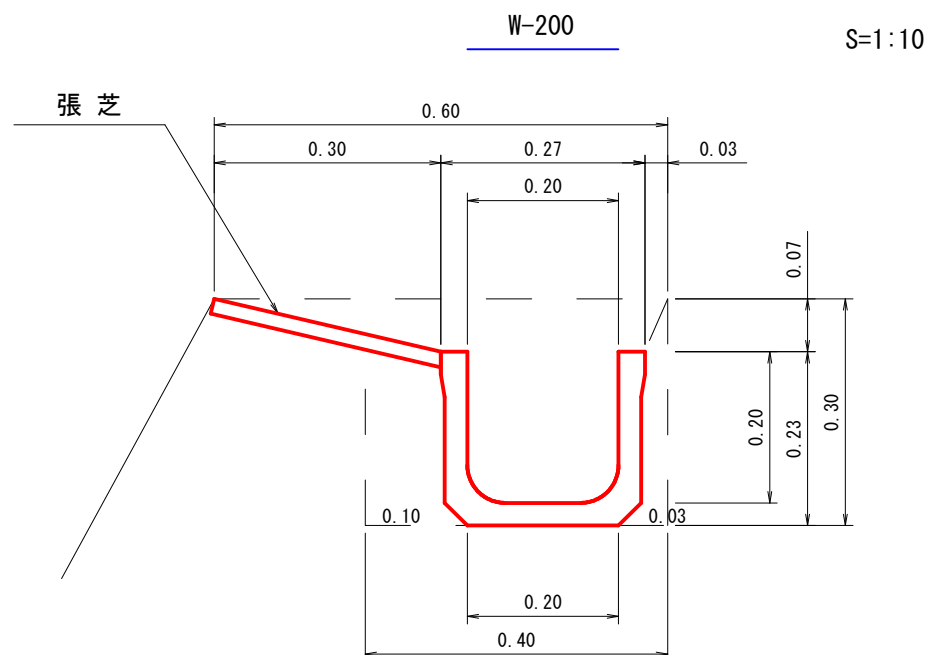


数 量 表 (10.00m当り)	
ト ラ フ	10.00 m
張 芝 (片側 幅30cm)	10.00 m
人 力 床 掘	1.20 m3
埋 戻 し	0.30 m3

普 通 土 塁 工

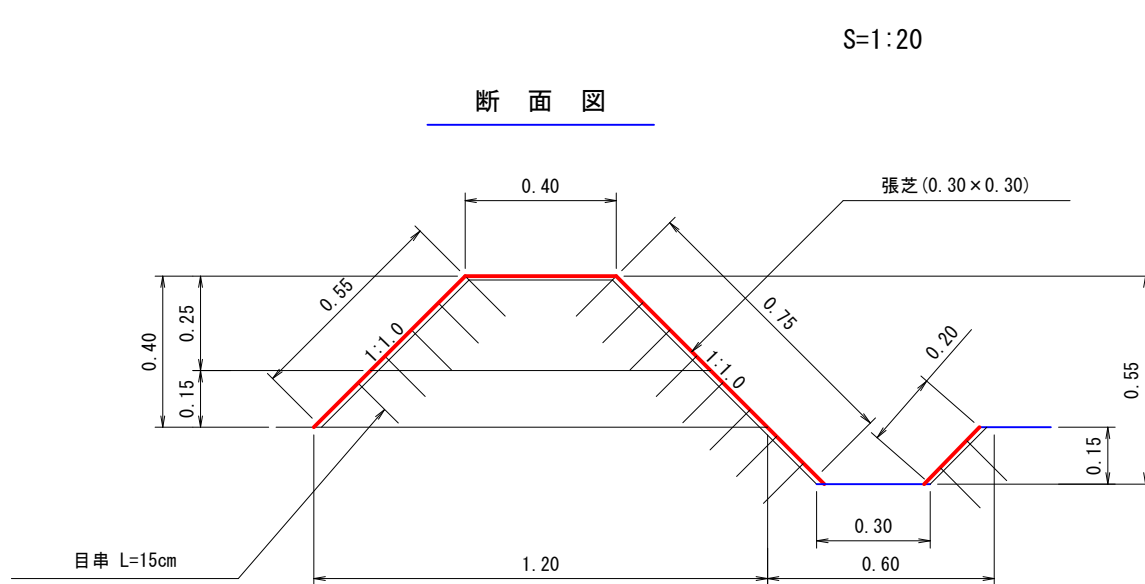

普 通 土 塁 工 数 量 表 (100.00m当り)				
名 称	形 状 寸 法	単 位	数 量	摘 要
切 芝	長さ30cm 幅30cm	m2	188.1	
目 串	長さ15cm 100本/束	束	82.5	5本/1枚

L型トラフ水路工

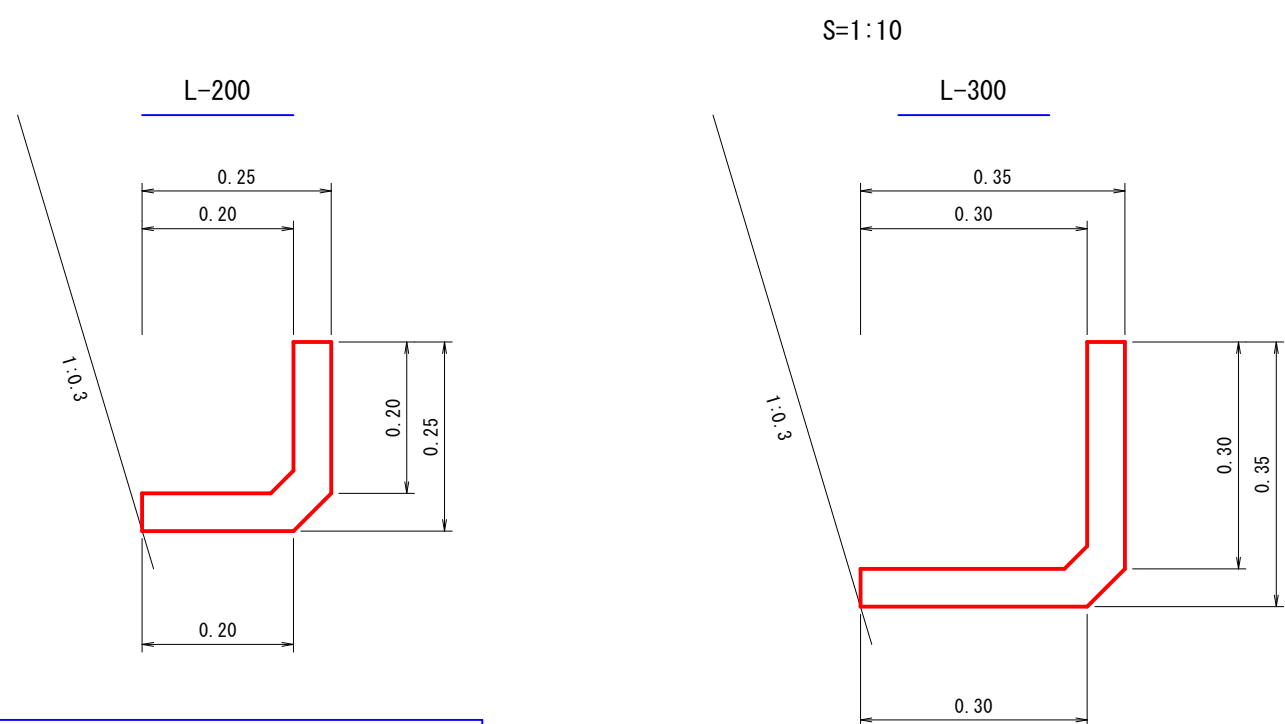


数 量 表 (10.00m当り)	
ト ラ フ	10.00 m

数 量 表 (10.00m当り)	
ト ラ フ	10.00 m

跳 水 防 止 版

(W-300用)

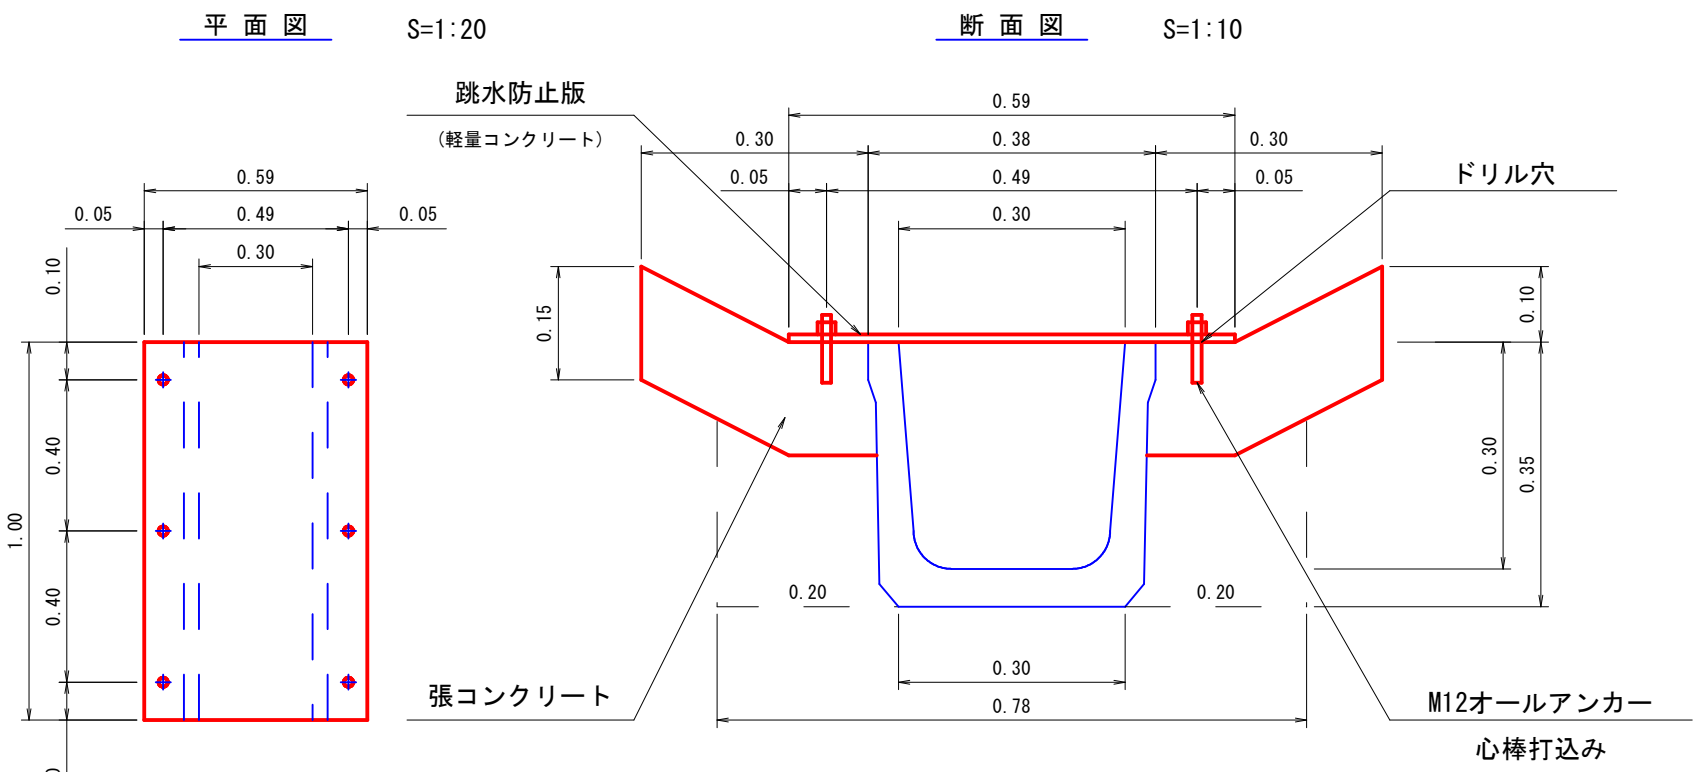




数量計算 (1.0枚当り)

跳水防止版 (軽量コンクリート)	(t=10mm L=1.00m)	300用	1.0 枚
ステンレス オールアンカー	(M12 L=80mm 心棒打込み)		6.0 本
型 枠	0.30×0.15×4.0		= 0.18 m2
張コンクリート	0.15×0.30×1.00×2		= 0.09 m3

受 口 工 (B)

W-300用

S=1:20

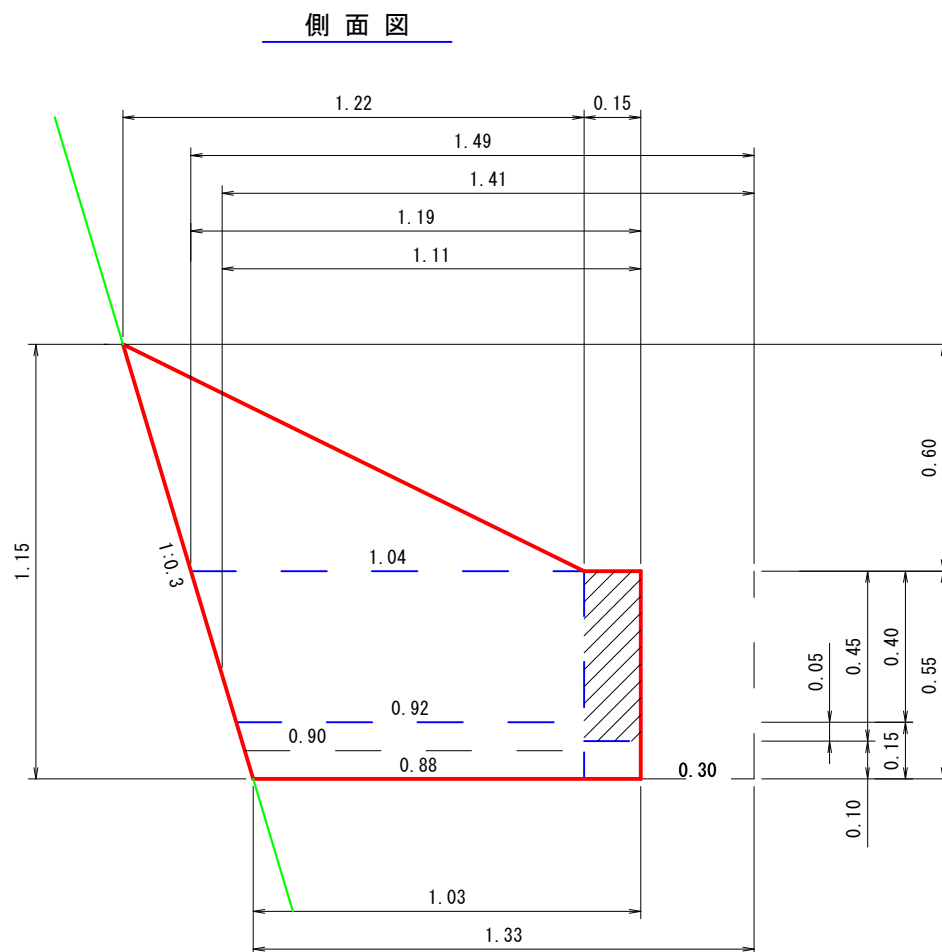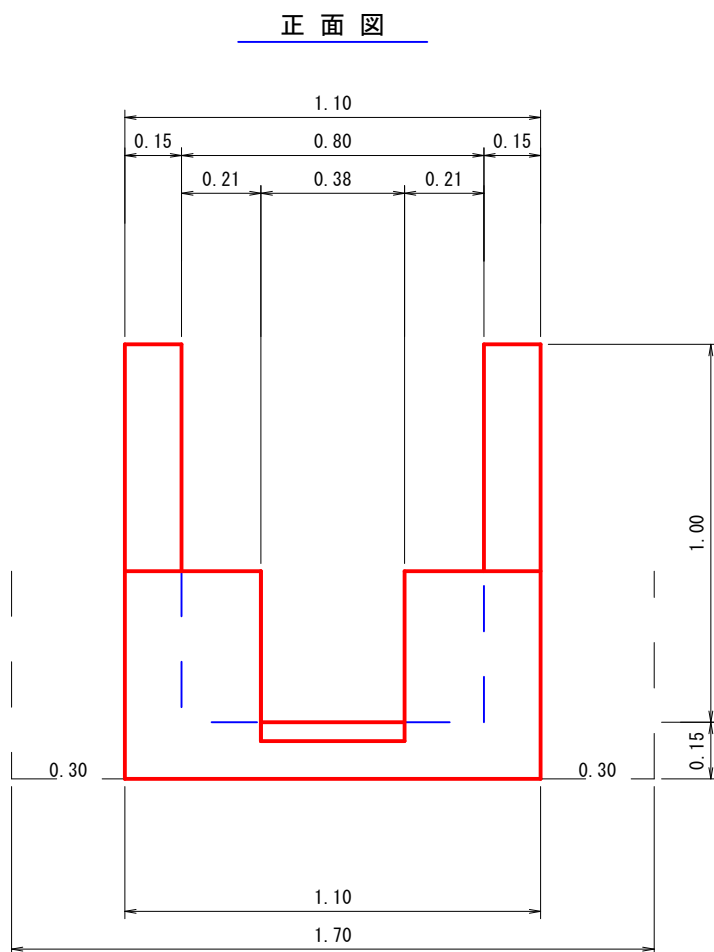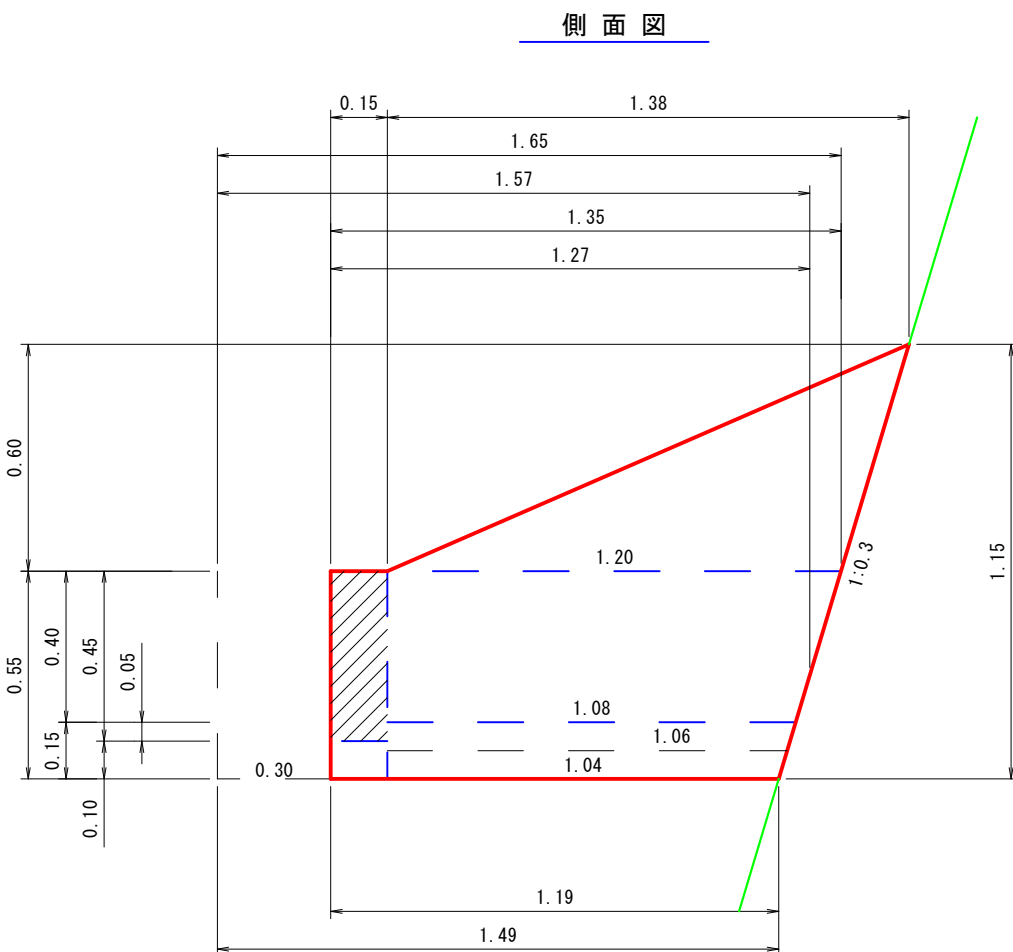

平 面 図

数量計算 (1.0個当り)

コンクリート	$[1.20 \times 0.60 \div 2 + (1.20 + 1.04) \div 2 \times 0.55] \times 0.15$	= 0.15
	$[1.04 \times 0.60 \div 2 + (1.04 + 0.88) \div 2 \times 0.55] \times 0.15$	= 0.13
	$(1.10 \times 0.55 - 0.38 \times 0.45) \times 0.15$	= 0.07
	$(1.06 + 0.90) \div 2 \times 0.15 \times 0.80$	= 0.12
計		0.47 m3

型 枠

	$[1.20 \times 0.60 \div 2 + (1.20 + 1.04) \div 2 \times 0.55] \times 2$	= 1.95
	$[1.04 \times 0.60 \div 2 + (1.04 + 0.88) \div 2 \times 0.55] \times 2$	= 1.68
	$(1.10 + 0.80) \times 0.55 - 0.38 \times (0.45 + 0.40)$	= 0.72
	$(0.55 + 0.45) \times 0.15 \times 2$	= 0.30
計		4.65 m2

切 取

	$(1.57 + 1.41) \div 2 \times 0.55 \times 1.70$	= 1.39 m3
--	--	-----------

埋 戻 し

	$(1.27 + 1.11) \times 0.55 \times 0.30$	= 0.39 m3
--	---	-----------

年 度	令和 7 年度		
名 称	水路工構造図(3)		
施 行 地	鹿児島県 曽於郡 大崎町 持留 東		
事業細目	復 旧 治 山 事 業		
事業所名	大 隅 地 域 振 興 局		
図面番号	全 35 の 13	縮 尺	1:20
課長	主査	主任	設計
			監 図
			検 算


受 口 工(D)

W - 3 0 0 用


S=1:20

正 面 図

側 面 図

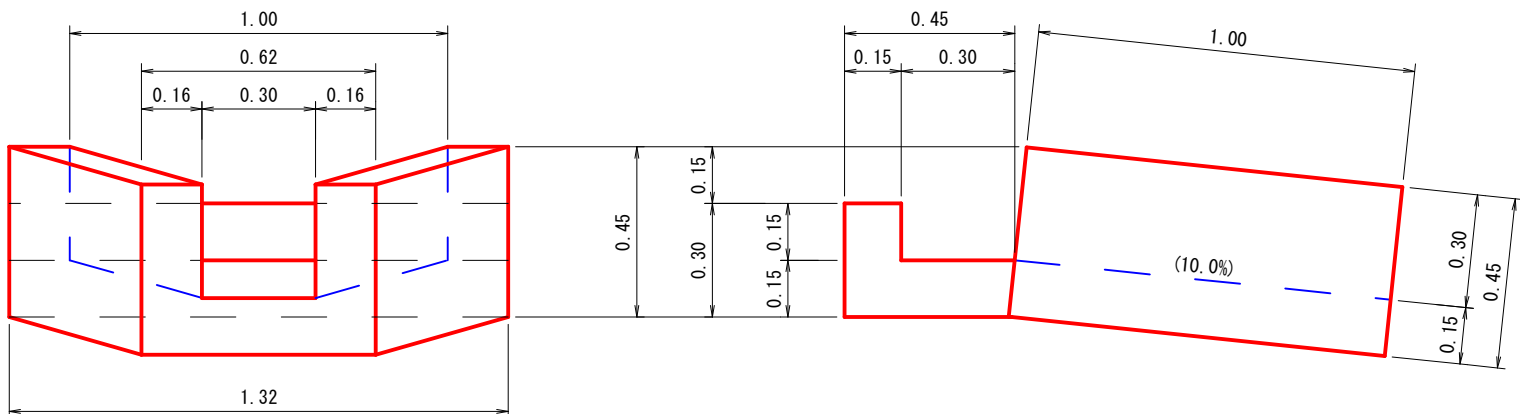

平 面 図

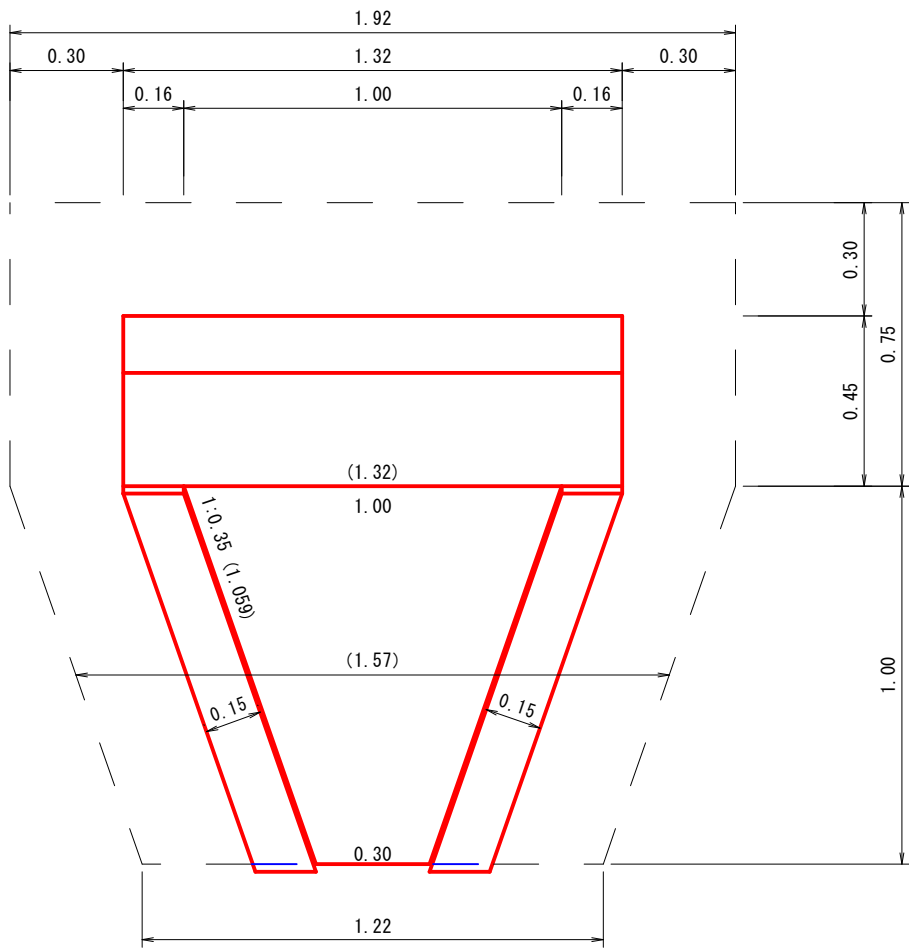

数 量 表 (1.0個当り)	
コンクリート	0.36 m3
型 枠	3.17 m2
切 取	1.35 m3
埋 戻 し	0.52 m3


溜 樹 (D)

U型トラフ(W型)300用


S=1:20

正 面 図

側 面 図

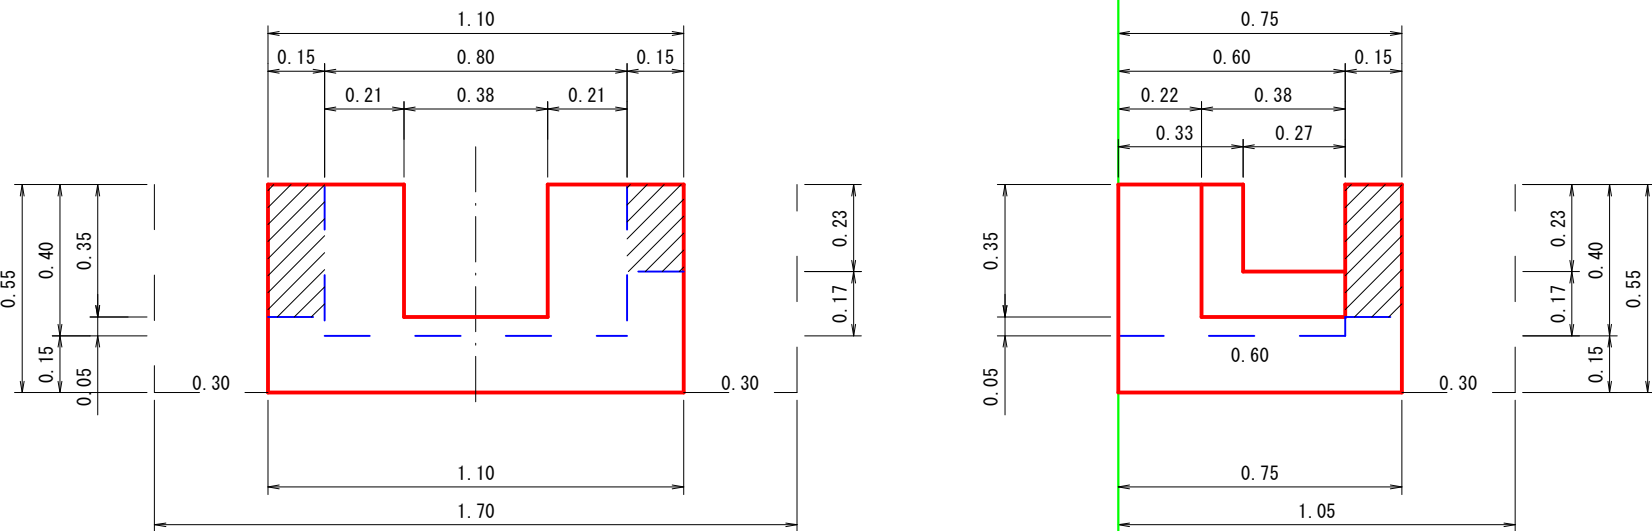

平 面 図

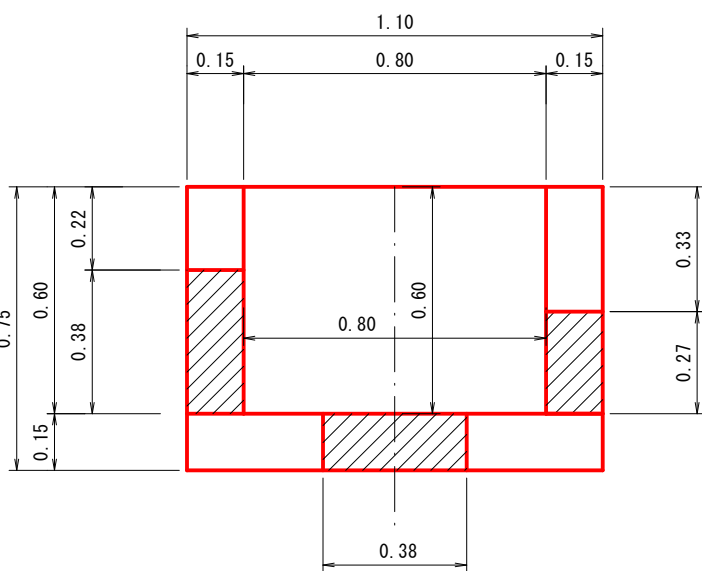

数 量 表 (1.0個当り)	
コンクリート	0.21 m3
型 枠	2.53 m2
掘 削	0.98 m3
掘削面仕上	0.83 m2
埋 戻 し	0.53 m3


帯 工

3 0 0 用

S=1:20

正 面 図

側 面 図

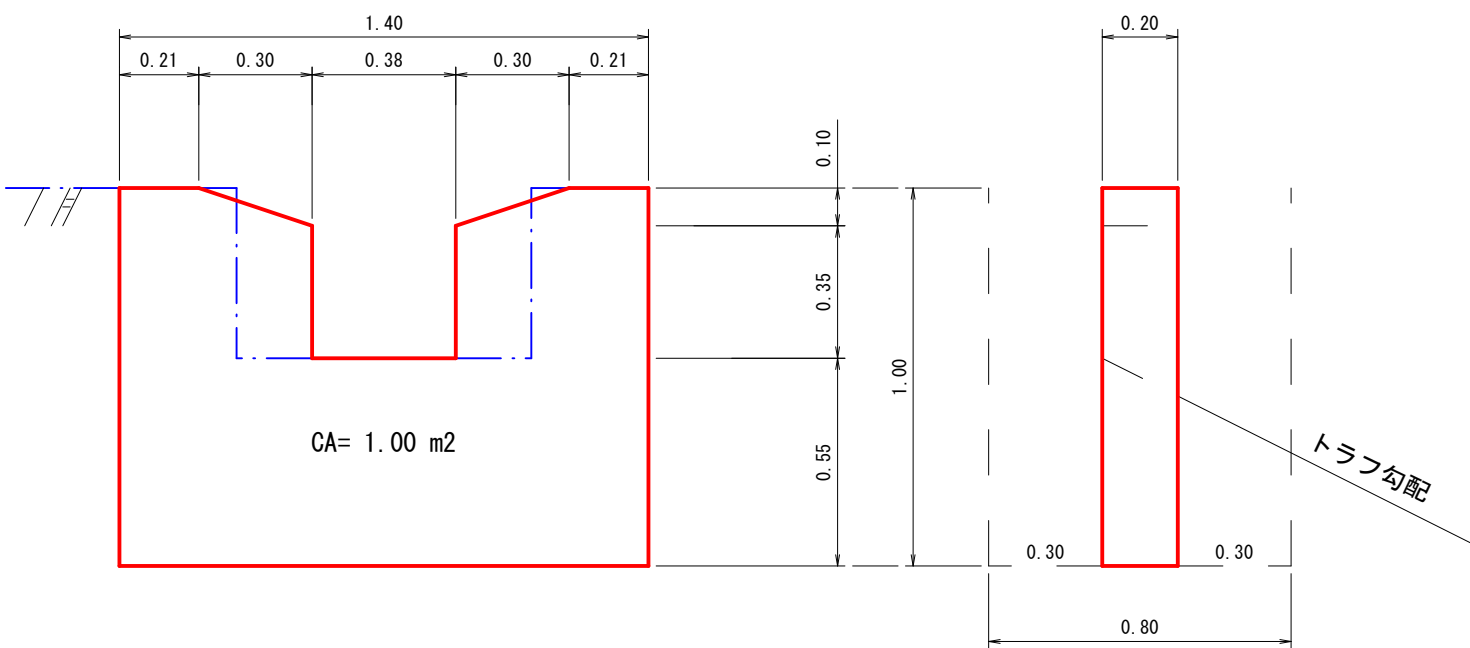

数 量 表 (1.0個当り)	
コンクリート	0.24 m3
型 枠	2.80 m2
切 取	0.80 m3
埋 戻 し	0.60 m3


溜 樹 (H)

L型トラフ200・300用


S=1:20

正 面 図

側 面 図

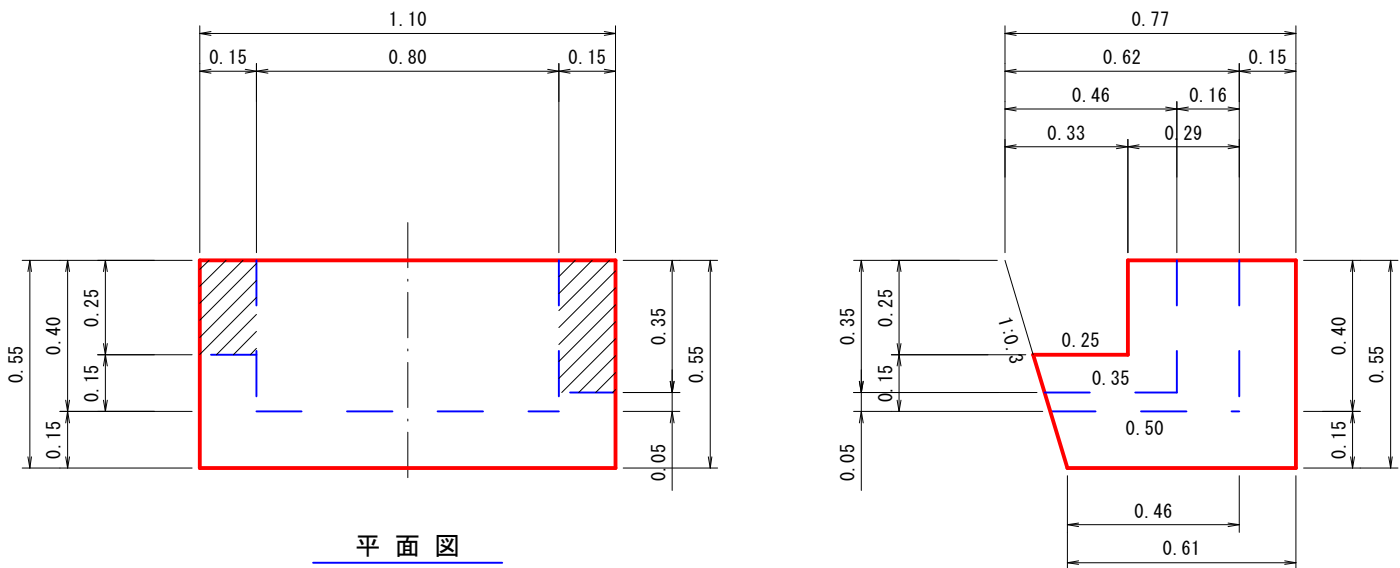

平 面 図


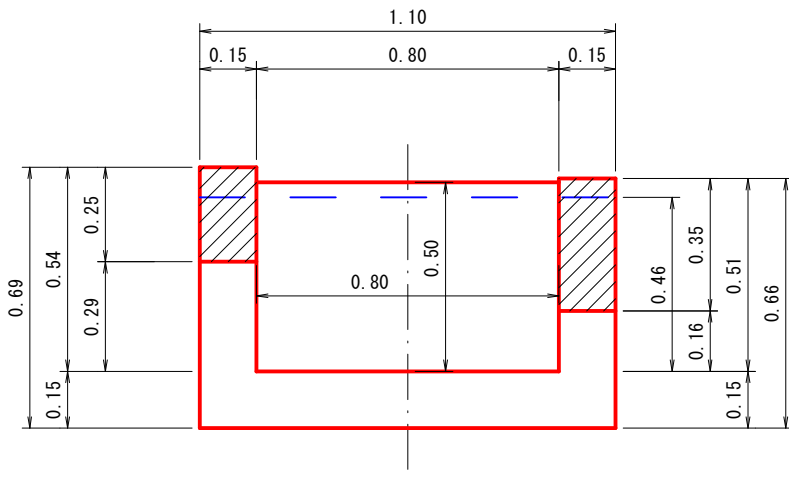


数 量 表 (1.0個当り)	
コンクリート	0.21 m3
型 枠	2.40 m2

年 度	令和 7 年度				
名 称	水路工構造図(4)				
施 行 地	鹿児島県 曽於郡 大崎町 持留 東				
事業細目	復 旧 治 山 事 業				
事業所名	大 隅 地 域 振 興 局				
図面番号	全 35 の 14	縮 尺		図 示	
課 長	主 査	主 任	設 計	製 図	検 算


No. 8U型トラフ水路工

S = 1:100

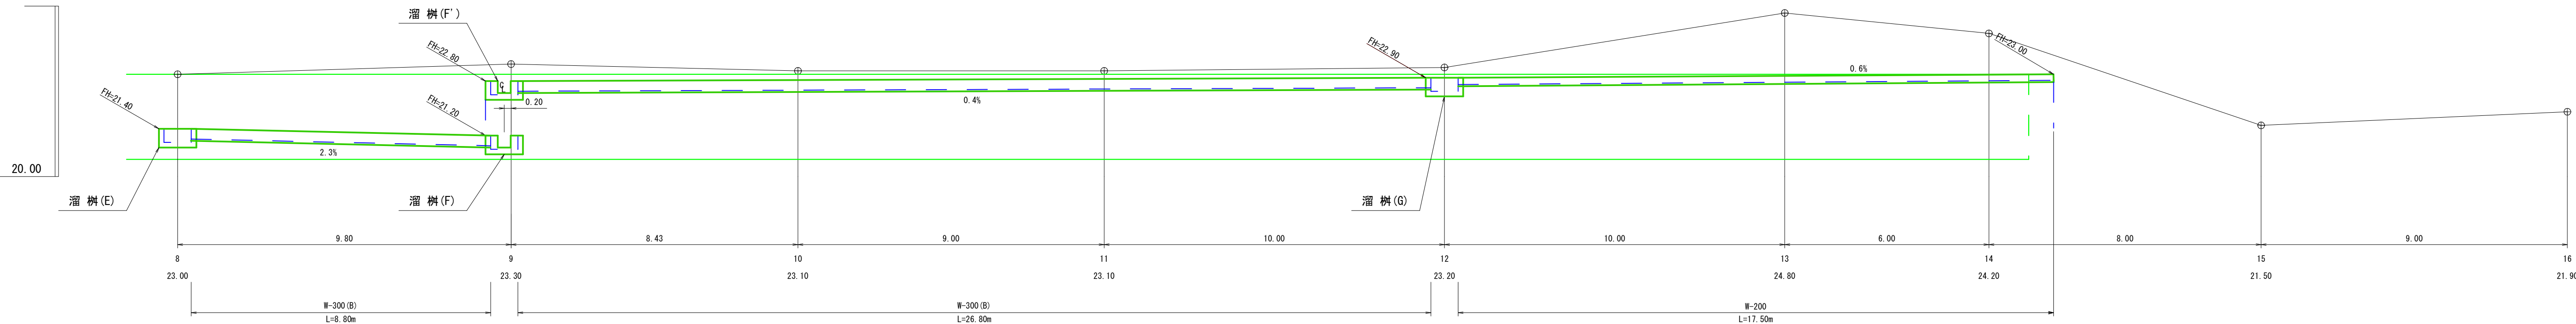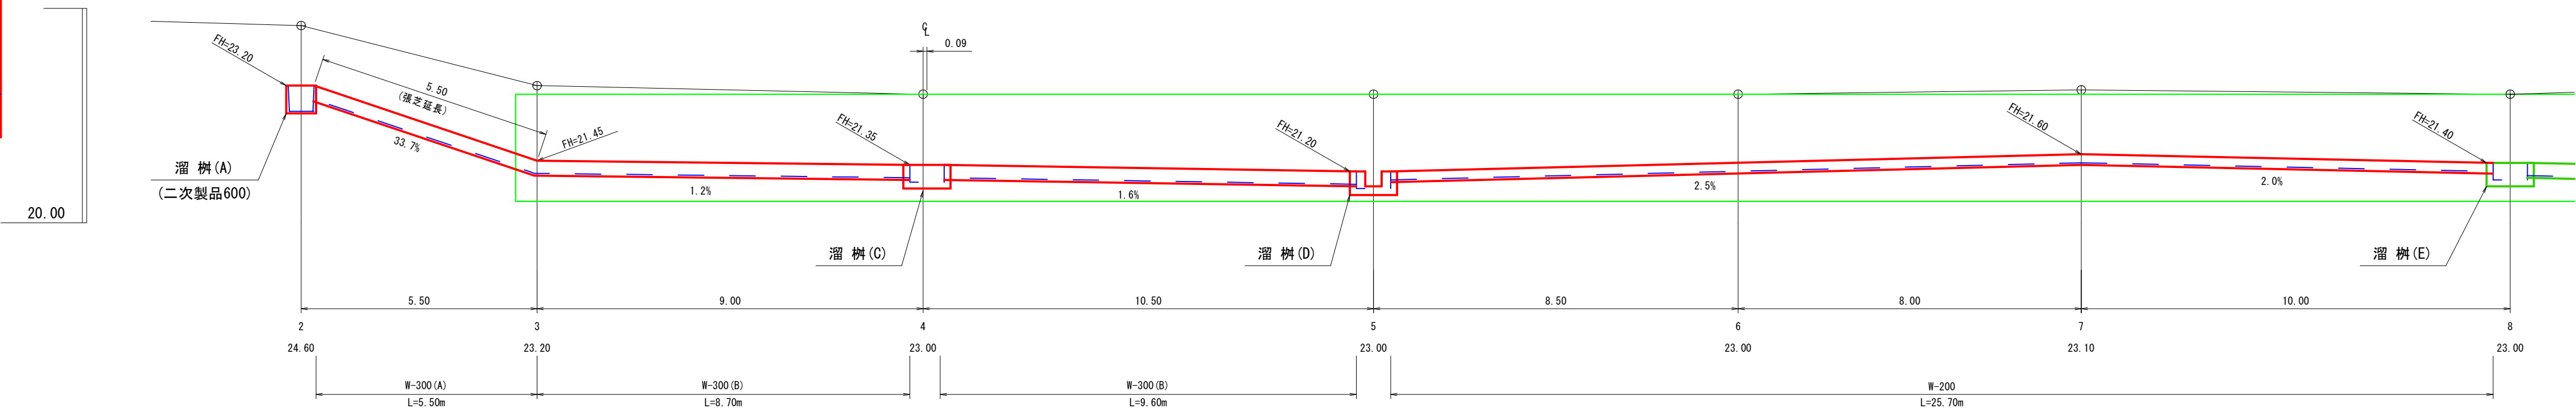


No. 8U型トラフ水路工


S=1:10

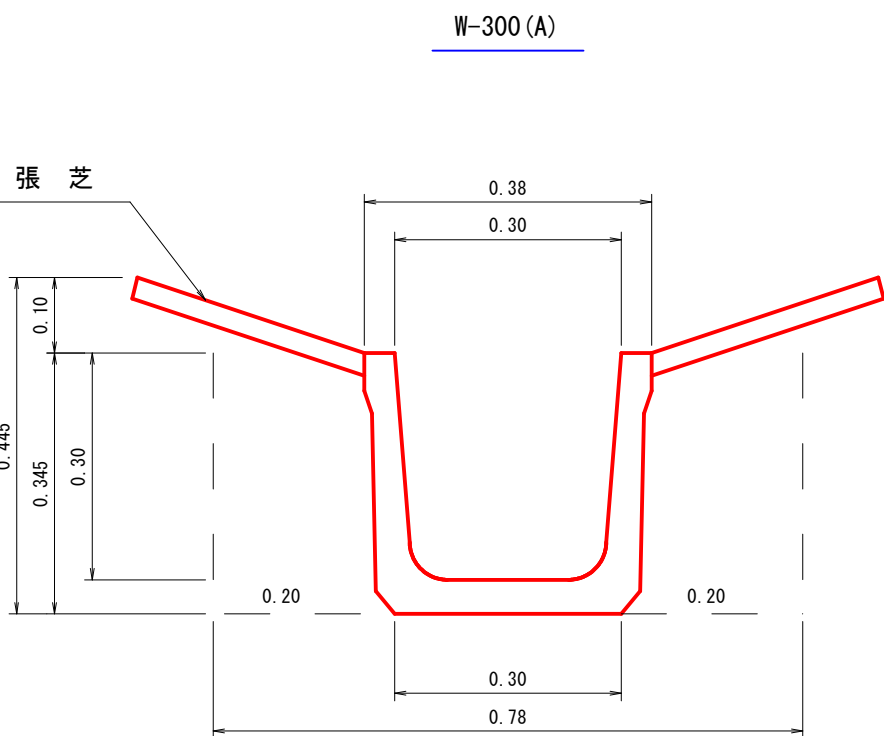

数 量 表 (10.00m当り)	
ト ラ フ	10.00 m
張 芝 (幅30cm)	10.00 m
掘削・切取	3.51 m3
掘削面仕上	3.00 m2
埋 戻 し	1.40 m3

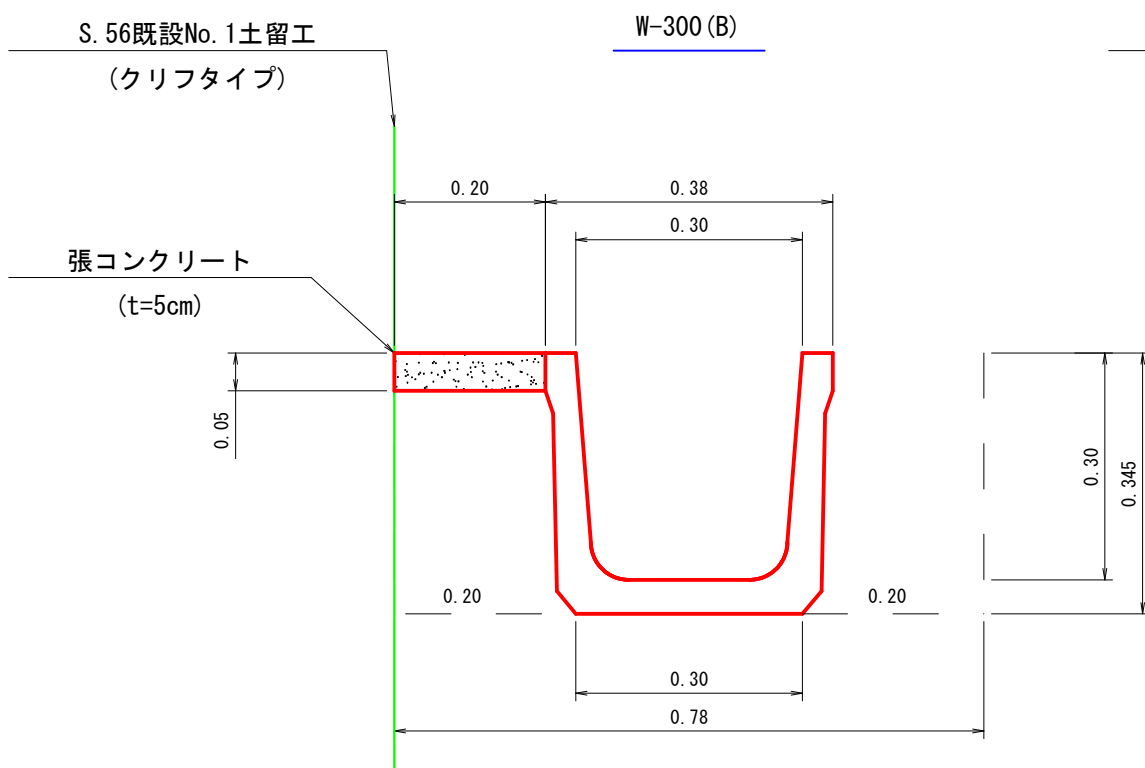

数 量 表 (10.00m当り)	
ト ラ フ	10.00 m
張コンクリート (t=5cm)	0.10 m3
掘削・切取	2.73 m3
掘削面仕上	3.00 m2
埋 戻 し	1.30 m3

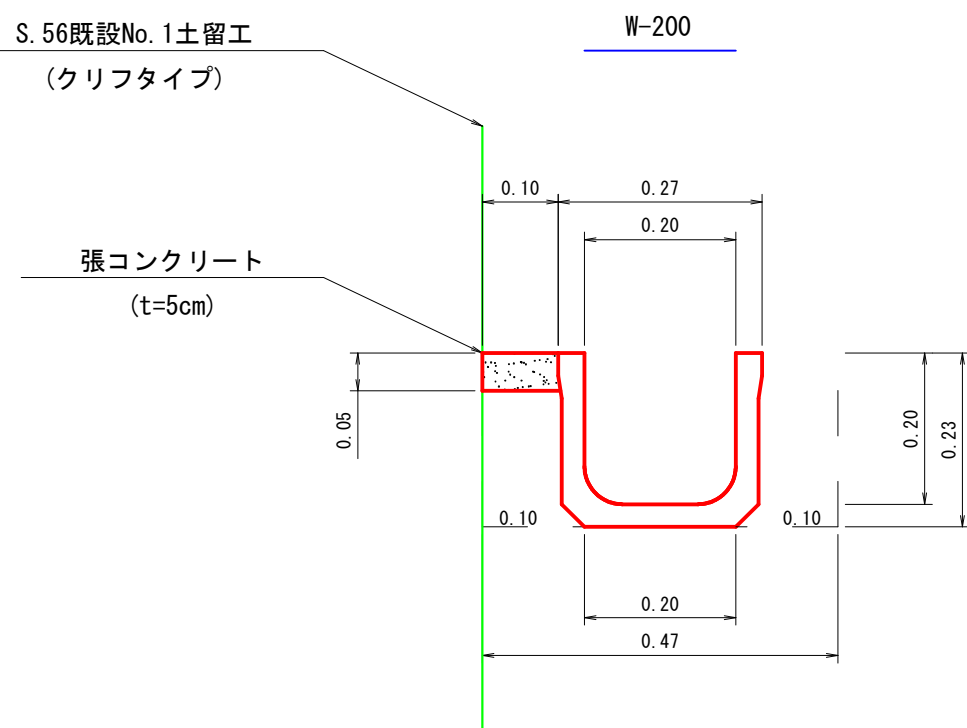

数 量 表 (10.00m当り)	
ト ラ フ	10.00 m
張コンクリート (t=5cm)	0.05 m3
掘 削	1.08 m3
掘削面仕上	2.00 m2
埋 戻 し	0.41 m3

No. 8U型トラフ水路工集計表

種 別	延 長	ト ラ フ		張 芝 幅30cm	張コンクリート	コンクリート	型 枠	掘 削	掘削面仕上	埋 戻 し	備 考
		W-200	W-300								
水 路 工	25.70	25.70			0.13			(2.78)	(5.14)	(1.05)	
水 路 工 (A)	5.50		5.50	5.50				(1.93)	(1.65)	(0.77)	W-300(A) 水路延長
水 路 工 (B)	18.30		18.30		0.18			(5.00)	(5.49)	(2.38)	張芝延長
溜 樹 (C)	1.0 個					0.22	2.53	0.98	0.83	0.53	W-300(B) 水路延長
溜 樹 (D)	1.0 個					0.21	2.53	0.98	0.83	0.53	張コンクリート延長
計	49.50 m	25.70 m	23.80 m	5.50 m	0.31 m3	0.43 m3	5.06 m2	(9.71)m3 1.96	(12.28)m2 1.66	(4.20)m3 1.06	L= 5.50 m L= 5.50 m L= 18.30 m L= 18.30 m
								11.67 m3		5.26 m3	土質(シラス)

年 度	令和 7 年度					
名 称	トラフ水路工集計表					
施 行 地	鹿児島県 曽於郡 大崎町 持留 東					
事業細目	復 旧 治 山 事 業					
事業所名	大 隅 地 域 振 興 局					
図面番号	全 35 の 15		縮 尺	—		
課長		主査		主任		設計
					製図	核算

No. 1U型トラフ水路工集計表

種 別	延 長	トラフ (W=300)		ショルダー	張 芝 幅30cm	コンクリート	型 枠	切込砕石 径4cm以下	掘 削	掘削面仕上	埋 戻 し	溜 樹 二次製品 600	コルゲート蓋 半円 Φ-60cm	既設取壊し	コンクリート増厚			備 考	
		砕石有	砕石無												コンクリート	型 枠	打継面処理		
水 路 工 (A) (砕石無)	3.30		3.30	30.00	3.10				(1.16)	(0.93)	(0.46)			16.66				水路工 (A) 掘削 (砕石無) 延長 張芝延長 掘削面仕上 (砕石無) 延長	L= 3.30 m L= 3.10 m L= 3.10 m
水 路 工 (B) (砕石有)	12.30	12.30						(0.92)	(5.24)	(6.15)	(1.72)		3.0		0.42	2.21	0.79	水路工 (B) 掘削 (砕石有) 延長 掘削 (砕石無) 延長 ショルダー延長 掘削面仕上 (砕石無) 延長	L= 12.30 m L= 19.00 m L= 30.00 m L= 17.60 m
水 路 工 (B) (砕石無)	19.00		19.00						(6.67)	(5.28)	(2.66)								
受口工 (A)	1.00m (1.0 個)						0.46	4.65	1.54	1.62	1.51	0.39							
溜 樹 (A) 二次製品	(1.0 個)								(1.15)	(0.42)	(0.81)	1.0							
溜 樹 (B)	(1.0 個)					0.22	2.40		0.93	0.67	0.51								
計	35.60 ^m	12.30 ^m	22.30 ^m	30.00 ^m	3.10 ^m	0.68 ^{m3}	7.05 ^{m2}	(0.92) ^{m3} 1.54	(14.22) ^{m3} 2.55	(12.78) ^{m2} 2.18	(5.65) ^{m3} 0.90	1.0 個	3.0 枚	16.66 ^{m3}	0.42 ^{m3}	2.21 ^{m2}	0.79 ^{m2}	土質 (シラス)	
									16.77 ^{m3}		6.55 ^{m3}								

No. 2U型トラフ水路工集計表

種 別	延 長	トラフ (W=300) 砕石無	ショルダー	コンクリート	型 枠	掘 削	切 取	掘削面仕上	埋 戻 し	跳水防止版 (L=1.00m)	コルゲート蓋 半円 Φ=60cm	既設取壊し		コルゲート 水路撤去	コンクリート増厚			備 考
												有筋	無筋		コンクリート	型 枠	打継面処理	
水 路 工 (砕石無)	63.40	63.40	58.40			(6.53)	(15.72)	(5.58)	(8.88)	5.0	1.0	0.01	0.75	18.00	0.40	2.21	0.74	水路工延長 (A)+(B) 14.30+49.10 = 63.40 m
受口工 (B)	1.00m (1.0 個)			0.47	4.65		1.39		0.39									掘削 (砕石無) 延長 L= 18.60 m
帯 工	(1.0 個)			0.24	2.80		0.80		0.60									切取 (砕石無) 延長 L= 44.80 m
計	64.40 ^m	63.40 ^m	58.40 ^m	0.71 ^{m3}	7.45 ^{m2}	(6.53) ^{m3}	(15.72) ^{m3} 2.19	(5.58) ^{m2}	(8.88) ^{m3} 0.99	5.0 枚	1.0 枚	0.01 ^{m3}	0.75 ^{m3}	18.00 ^m	0.40 ^{m3}	2.21 ^{m2}	0.74 ^{m2}	ショルダー延長 L= 58.40 m
						24.44 ^{m3}			9.87 ^{m3}									
土質 (シラス)																		

No. 5U型トラフ水路工集計表

種 別	延 長	トラフ(W=300) 砕石有	ショルダー	切込砕石 径4cm以下	掘 削	掘削面仕上	埋 戻 し	跳水防止版 (L=1. 00m)	備 考
水 路 工 (砕石有)	43. 70	43. 70	38. 70	(3. 28)	(18. 62)	(21. 85)	(6. 12)	5. 0	掘削 (砕石有) 延長 ショルダー延長 L= 43. 70 m L= 38. 70 m
溜 樹 (A) 二次製品	(1. 0 個)				(1. 15)	(0. 42)	(0. 81)		
計	43. 70 ^m	43. 70 ^m	38. 70 ^m	(3. 28) ^{m3}	(19. 77) ^{m3}	(22. 27) ^{m2}	(6. 93) ^{m3}	5. 0 枚	土質 (シラス)

No. 6U型トラフ水路工集計表

種 別	延 長	トラフ(W=300) 砕石有	ショルダー	切込砕石 径4cm以下	掘 削	掘削面仕上	埋 戻 し	跳水防止版 (L=1. 00m)	備 考
水 路 工 (砕石有)	10. 40	10. 40	9. 40	(0. 78)	(4. 43)	(5. 20)	(1. 46)	1. 0	掘削 (砕石有) 延長 ショルダー延長 L= 10. 40 m L= 9. 40 m
計	10. 40 ^m	10. 40 ^m	9. 40 ^m	(0. 78) ^{m3}	(4. 43) ^{m3}	(5. 20) ^{m2}	(1. 46) ^{m3}	1. 0 枚	土質 (シラス)

No. 7U型トラフ水路工集計表

種 別	延 長	トラフ(W=300)		ショルダー	コンクリート	型 枠	切込砕石 径4cm以下	掘 削	切 取	掘削面仕上	埋 戻 し	跳水防止版 (L=1. 00m)	普通土塁工	備 考	
		砕石有	砕石無											掘削 (砕石有) 延長 切取 (砕石無) 延長 ショルダー延長 L= 7. 00 m L= 6. 30 m L= 11. 30 m	土質 (シラス)
水 路 工 (砕石有)	7. 00	7. 00		11. 30			(0. 53)	(2. 98)		(3. 50)	(0. 98)	2. 0	4. 00		
水 路 工 (砕石無)	6. 30		6. 30						(2. 21)		(0. 88)				
受口工 (D)	1. 00m (1. 0 個)				0. 36	3. 17			1. 35		0. 52				
計	14. 30 ^m	7. 00 ^m	6. 30	11. 30 ^m	0. 36 ^{m3}	3. 17 ^{m2}	(0. 53) ^{m3}	(2. 98) ^{m3}	(2. 21) 1. 35 ^{m3}	(3. 50) ^{m2}	(1. 86) 0. 52 ^{m3}	2. 0 枚	4. 00 ^m		
							6. 54 ^{m3}				2. 38 ^{m3}				

No. 9U型トラフ水路工集計表

種 別	延 長	トラ フ W=200	張 芝 幅60cm	人力床掘	埋 戻 し	備 考
水 路 工	38. 00	38. 00	38. 00	(4. 56)	(1. 14)	土質 (シラス)
計	38. 00 ^m	38. 00 ^m	38. 00 ^m	(4. 56) ^{m3}	(1. 14) ^{m3}	

No. 10U型トラフ水路工集計表

種 別	延 長	トラ フ W=200	張 芝 幅30cm	人力床掘	埋 戻 し	備 考
水 路 工	78. 40	78. 40	78. 40	(9. 41)	(2. 35)	土質 (シラス)
計	78. 40 ^m	78. 40 ^m	78. 40 ^m	(9. 41) ^{m3}	(2. 35) ^{m3}	

No. 11U型トラフ水路工集計表

種 別	延 長	トラ フ W=200	張 芝 幅60cm	人力床掘	埋 戻 し	備 考
水 路 工	41. 50	41. 50	41. 50	(4. 98)	(1. 25)	土質 (シラス)
計	41. 50 ^m	41. 50 ^m	41. 50 ^m	(4. 98) ^{m3}	(1. 25) ^{m3}	


No. 12U型トラフ水路工集計表

種 別	延 長	トラ フ W=200	張 芝 幅60cm	人力床掘	埋 戻 し	備 考
水 路 工	26. 00	26. 00	26. 00	(3. 12)	(0. 78)	土質 (シラス)
計	26. 00 ^m	26. 00 ^m	26. 00 ^m	(3. 12) ^{m3}	(0. 78) ^{m3}	







L型トラフ水路工集計表

種 別	延 長	ト ラ フ		コンクリート	型 枠	備 考
		L=200	L=300			
水 路 工	9. 10	9. 10				土質 (シラス)
水 路 工	10. 20		10. 20			
溜 樹 (H)	1. 0 個			0. 21	2. 40	
計	19. 30 ^m	9. 10 ^m	10. 20 ^m	0. 21 ^{m3}	2. 40 ^{m2}	

年 度	令和 7 年度			
名 称	横 断 面 図 (1)			
施 行 地	鹿児島県 曽於郡 大崎町 持留 東			
事業細目	復 旧 治 山 事 業			
事業所名	大 隅 地 域 振 興 局			
図面番号	全 35 の 16	縮 尺	1:100	
課長	主査	主任	設計	監 査
				校 算

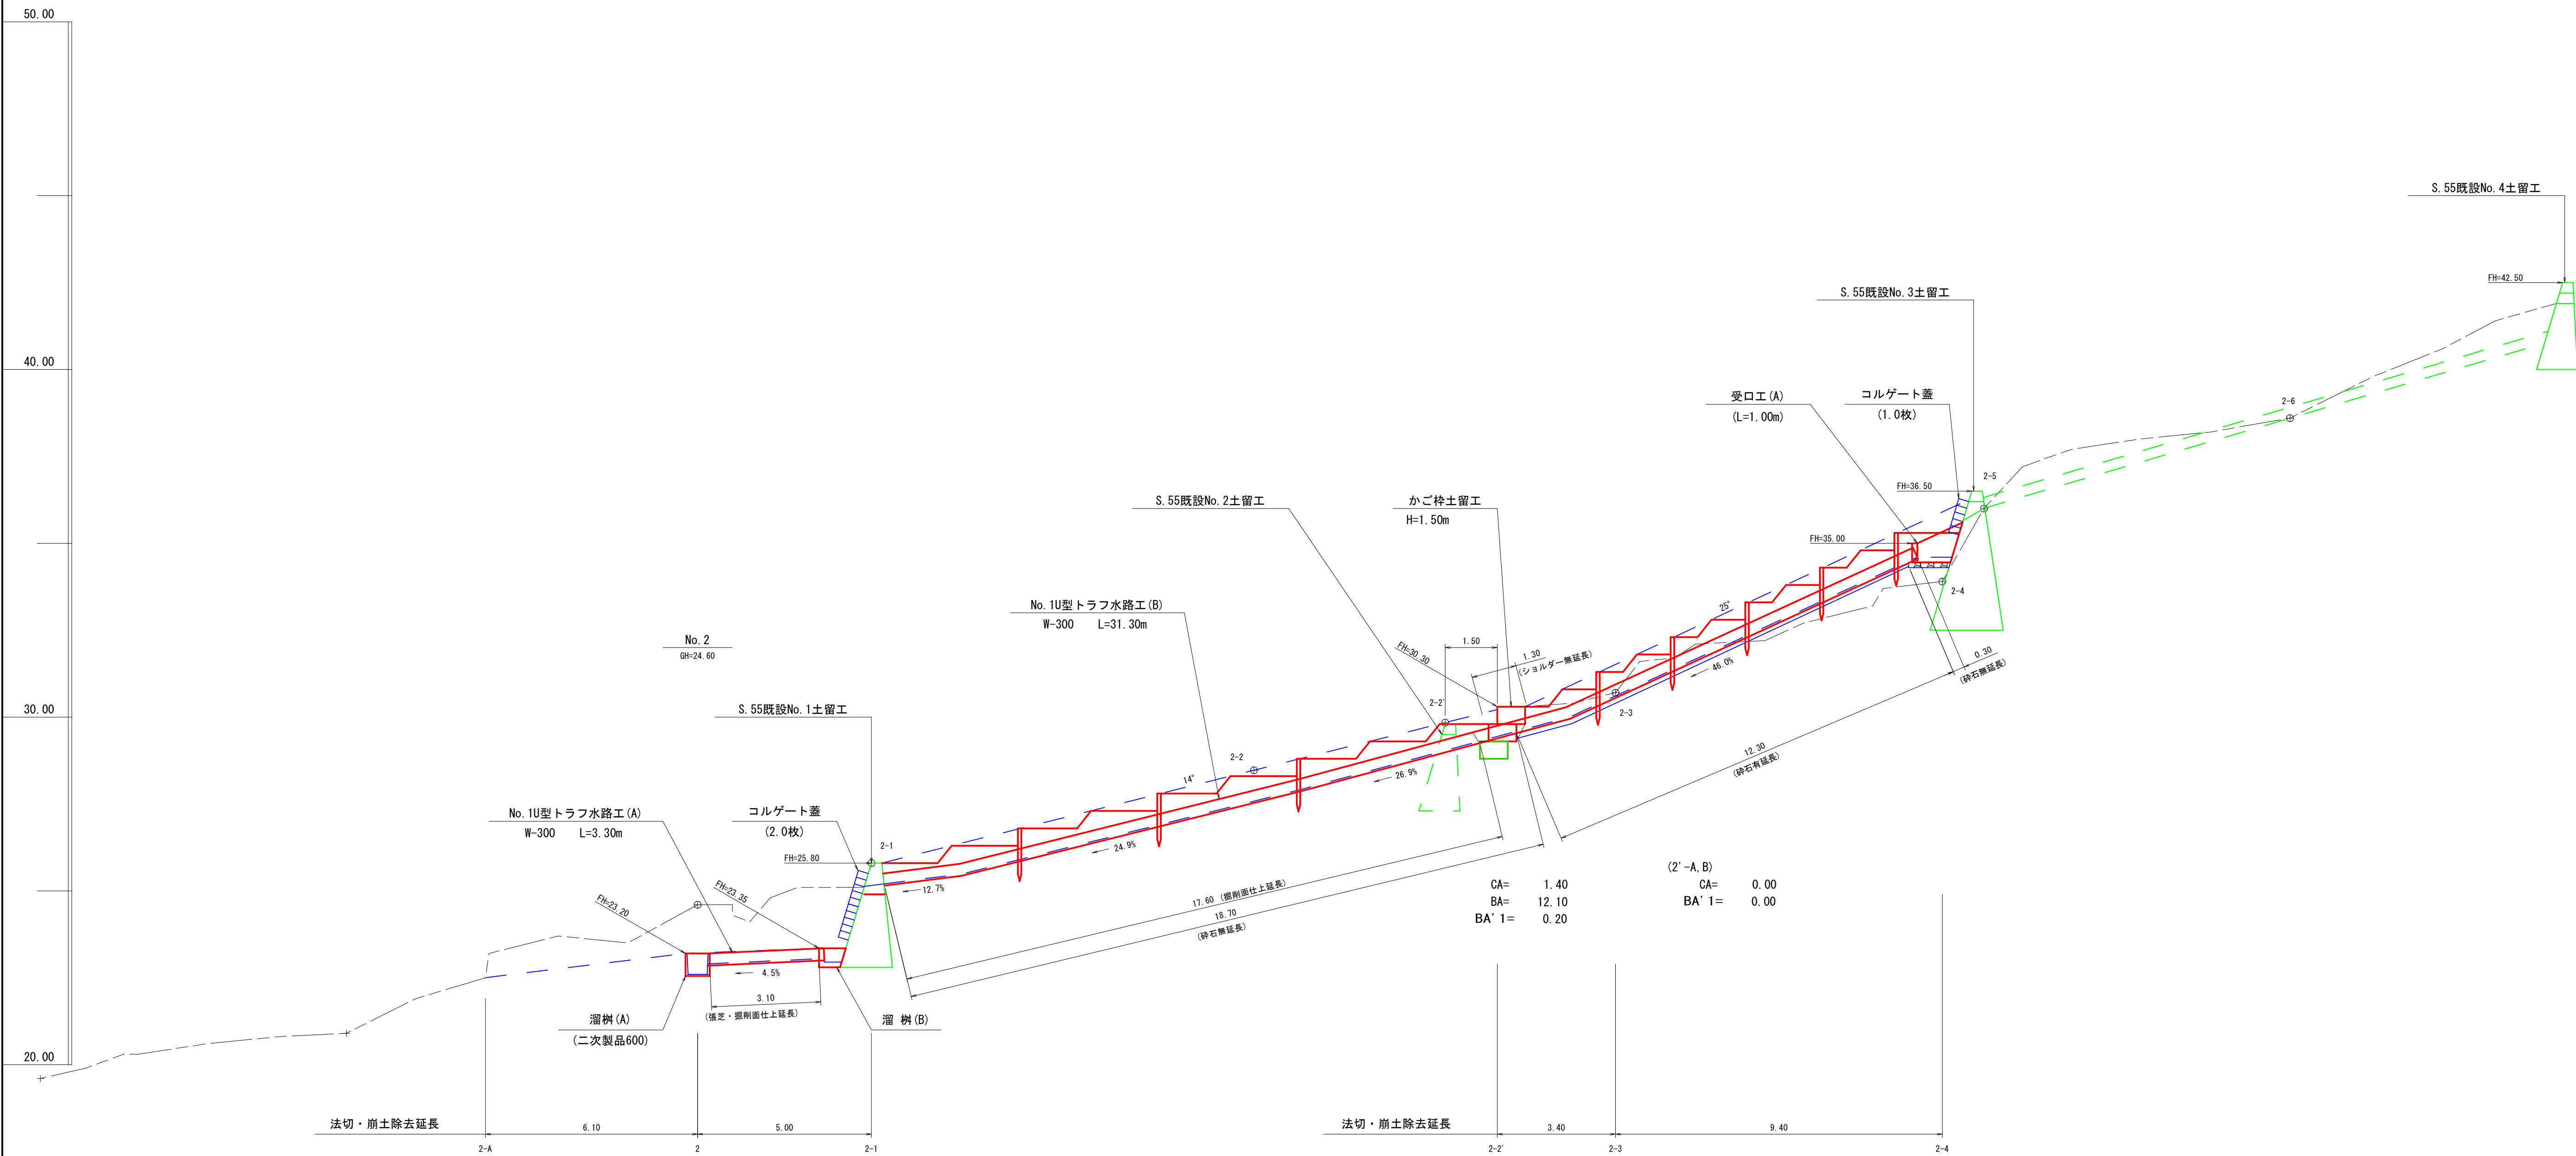


年 度	令和 7 年度			
名 称	横 断 面 図 (2)			
施 行 地	鹿児島県 曾於郡 大崎町 持留 東			
事業細目	復 旧 治 山 事 業			
事業所名	大 隅 地 域 振 興 局			
図面番号	全 35 の 17	縮 尺	1:100	
課長	主査	主任	設計	監 査
				検 算

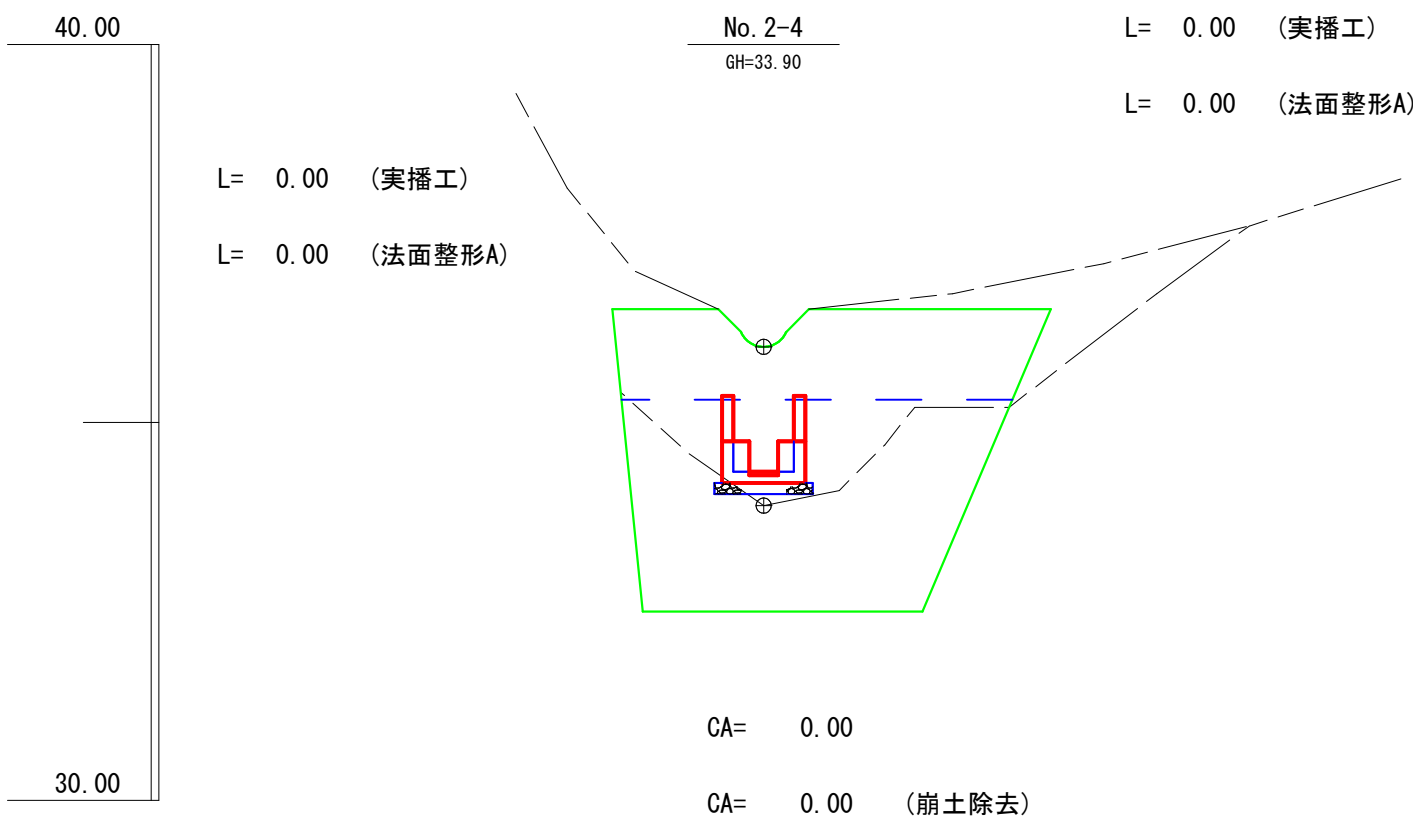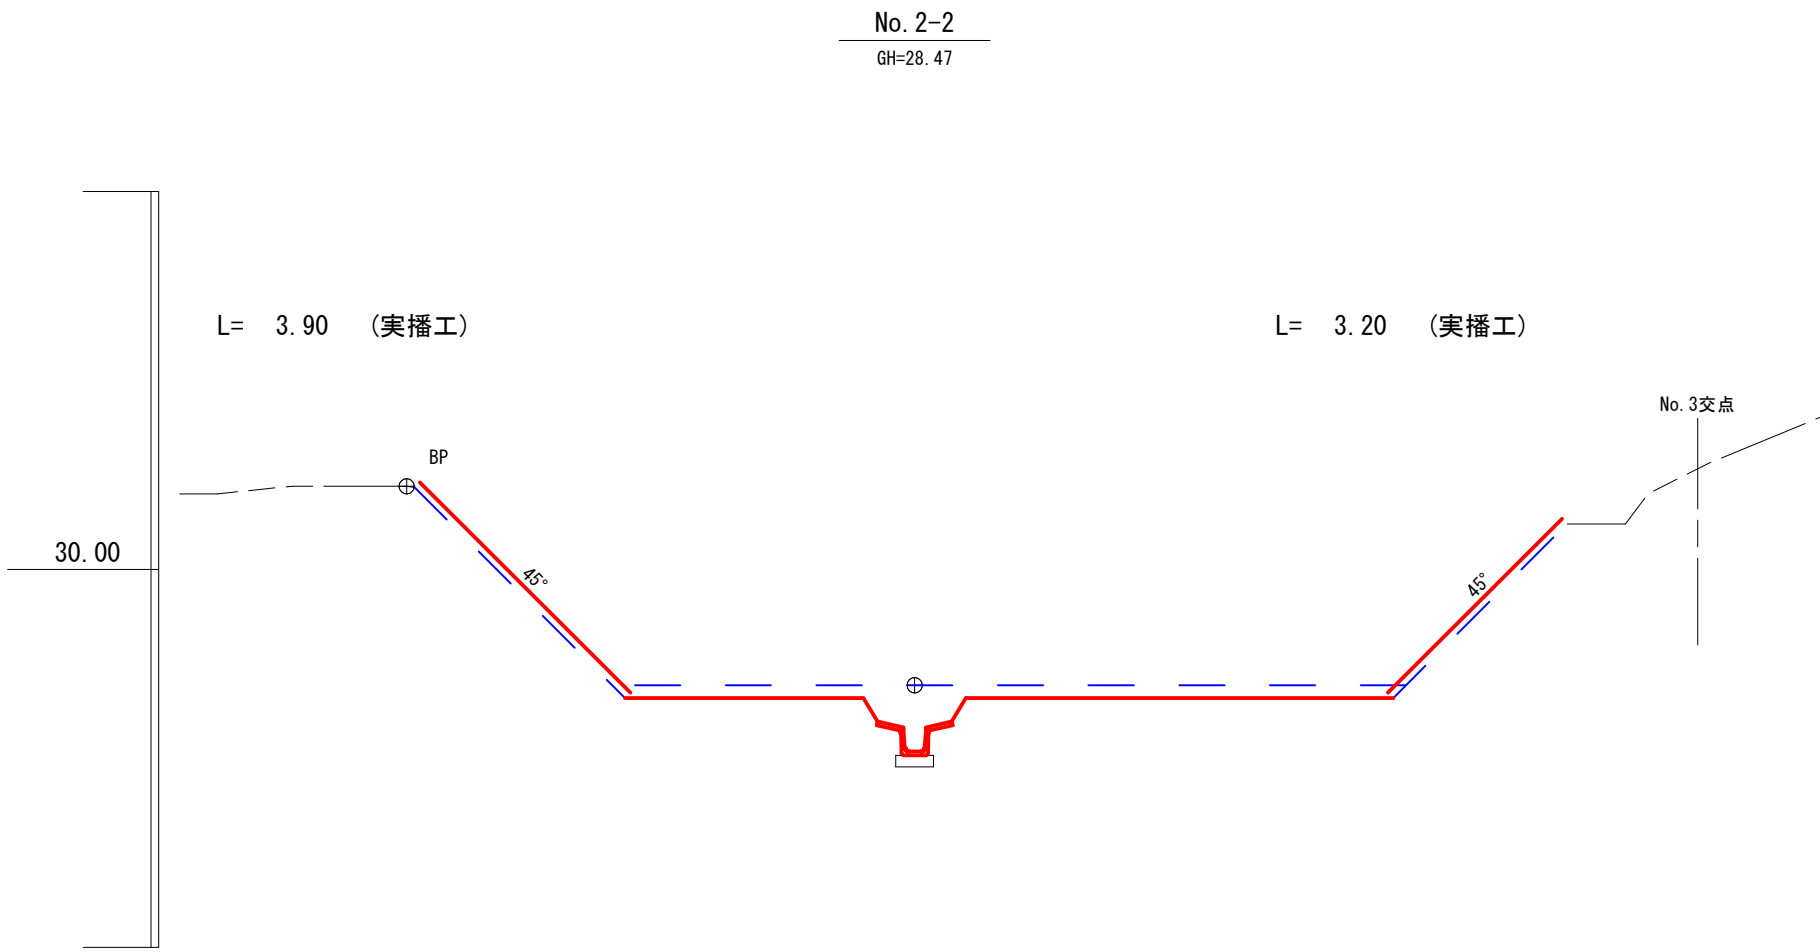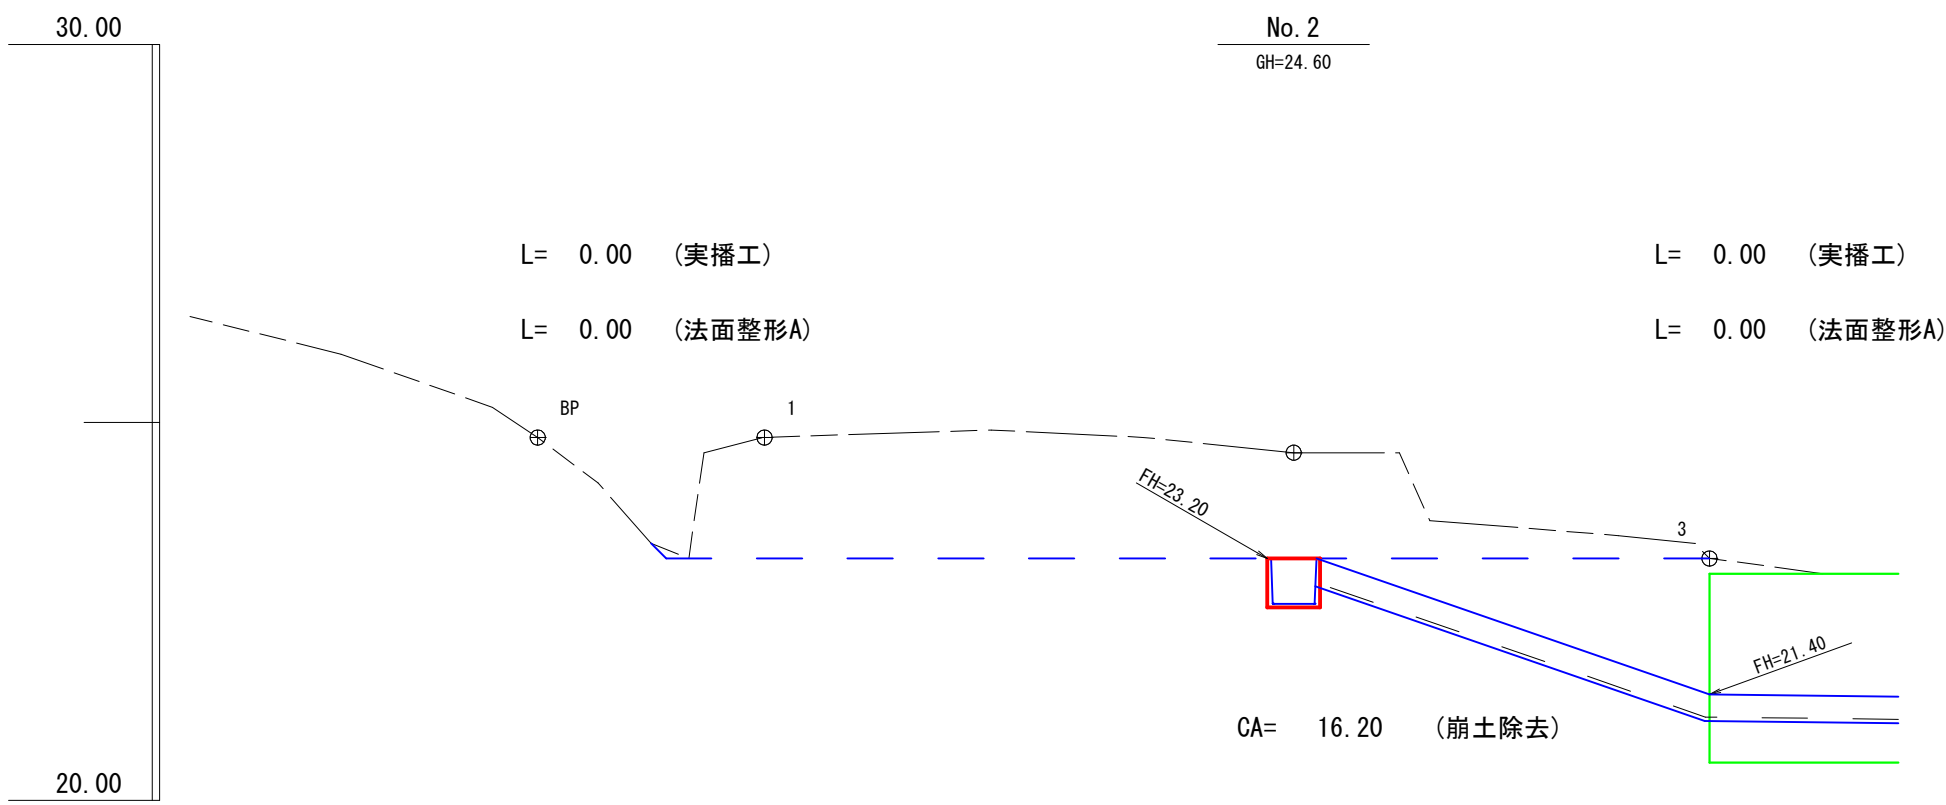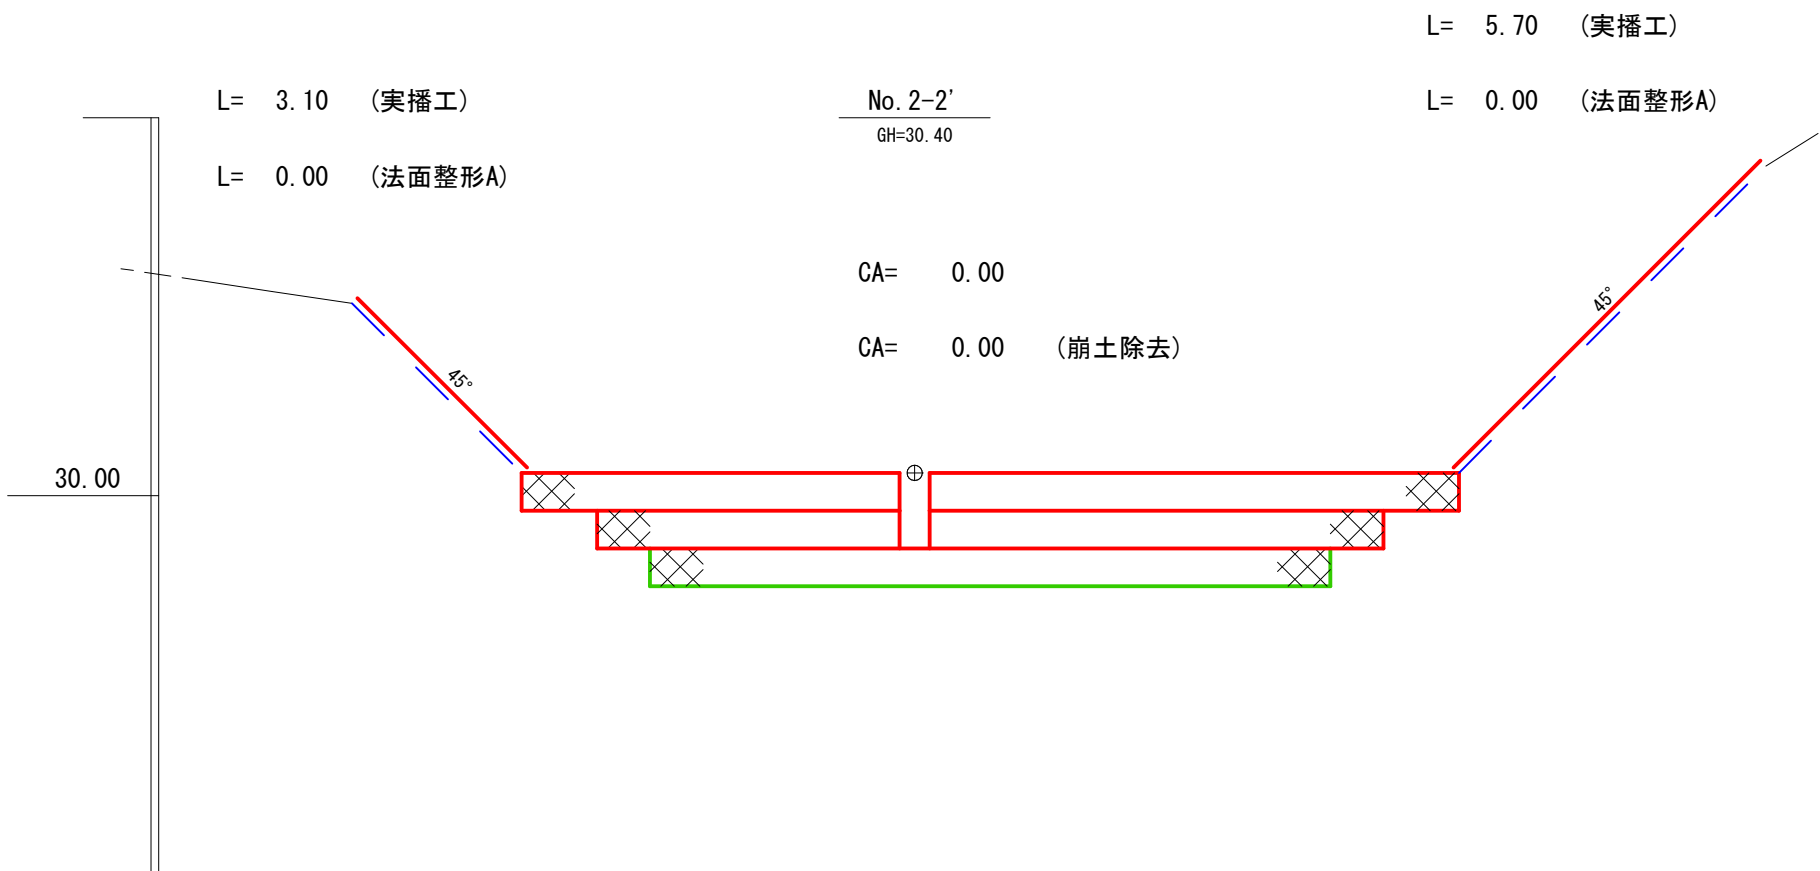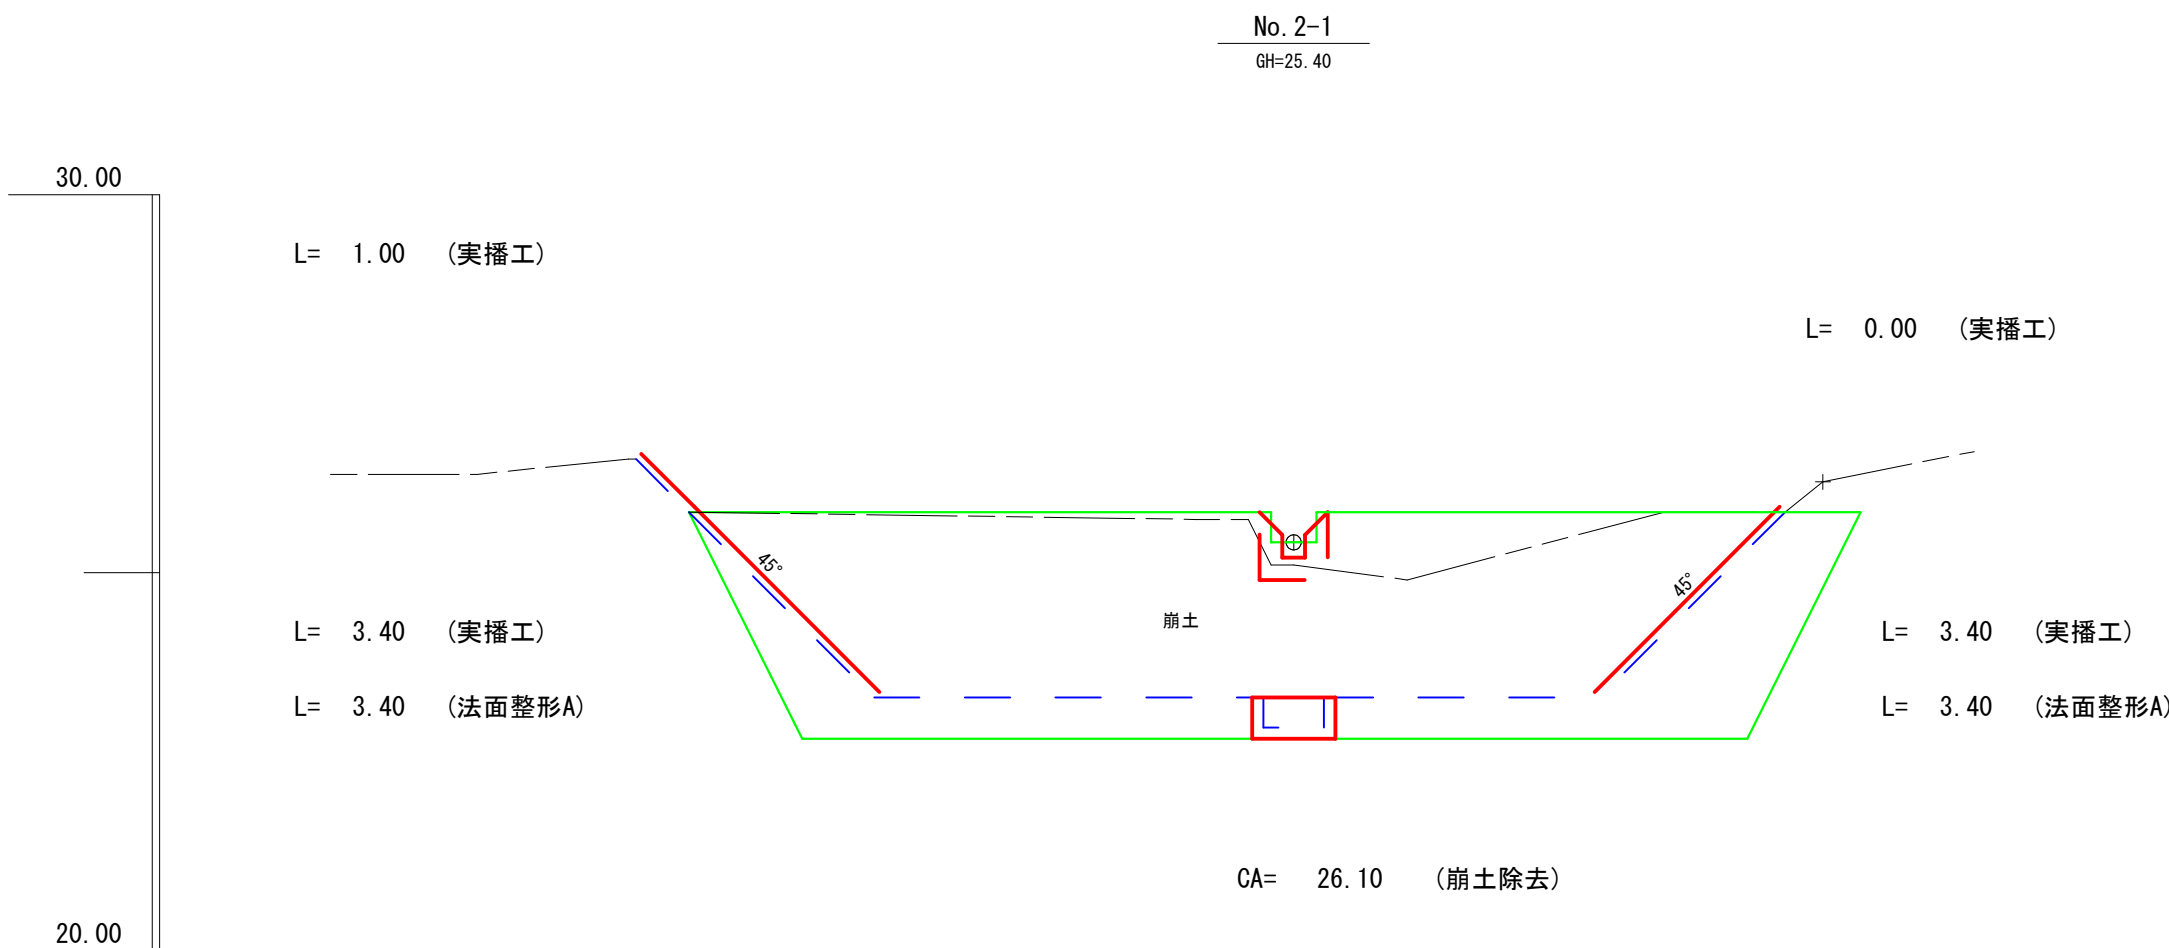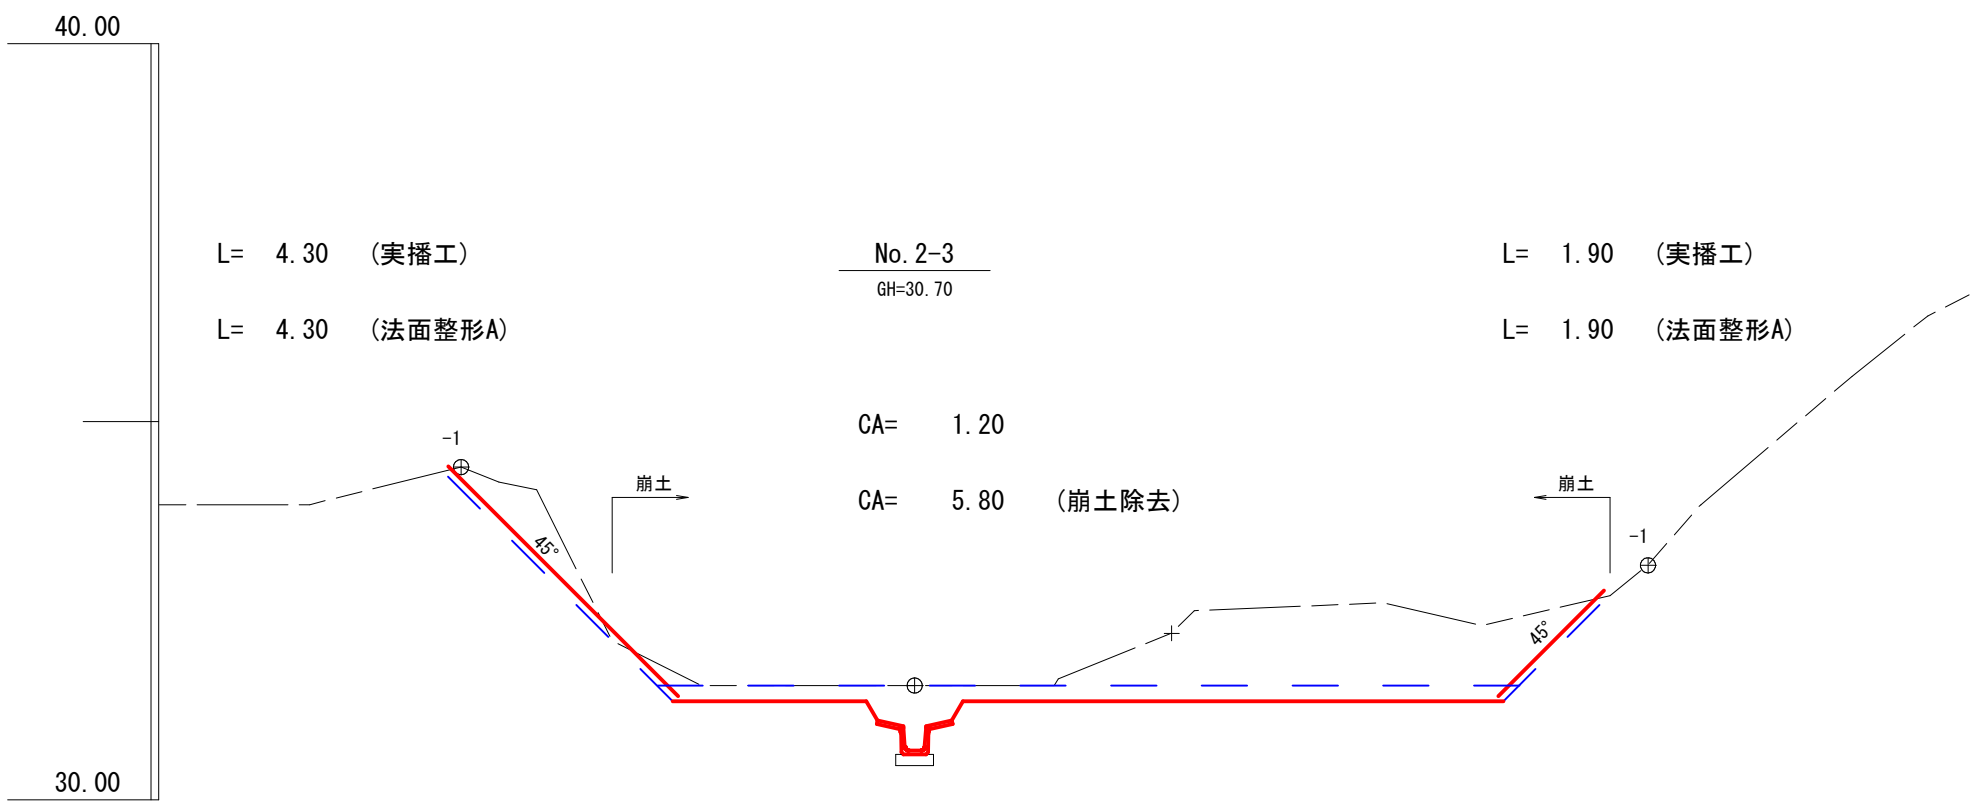


No. 2-A, CA= 0.00 (崩土除去)

年 度	令和 7 年度			
名 称	横 断 面 図 (3)			
施 行 地	鹿児島県 曽於郡 大崎町 持留 東			
事業細目	復 旧 治 山 事 業			
事業所名	大 隅 地 域 振 興 局			
図面番号	全 35 の 18	縮 尺	1:100	
課長	主査	主任	設計	監 査
				校 算

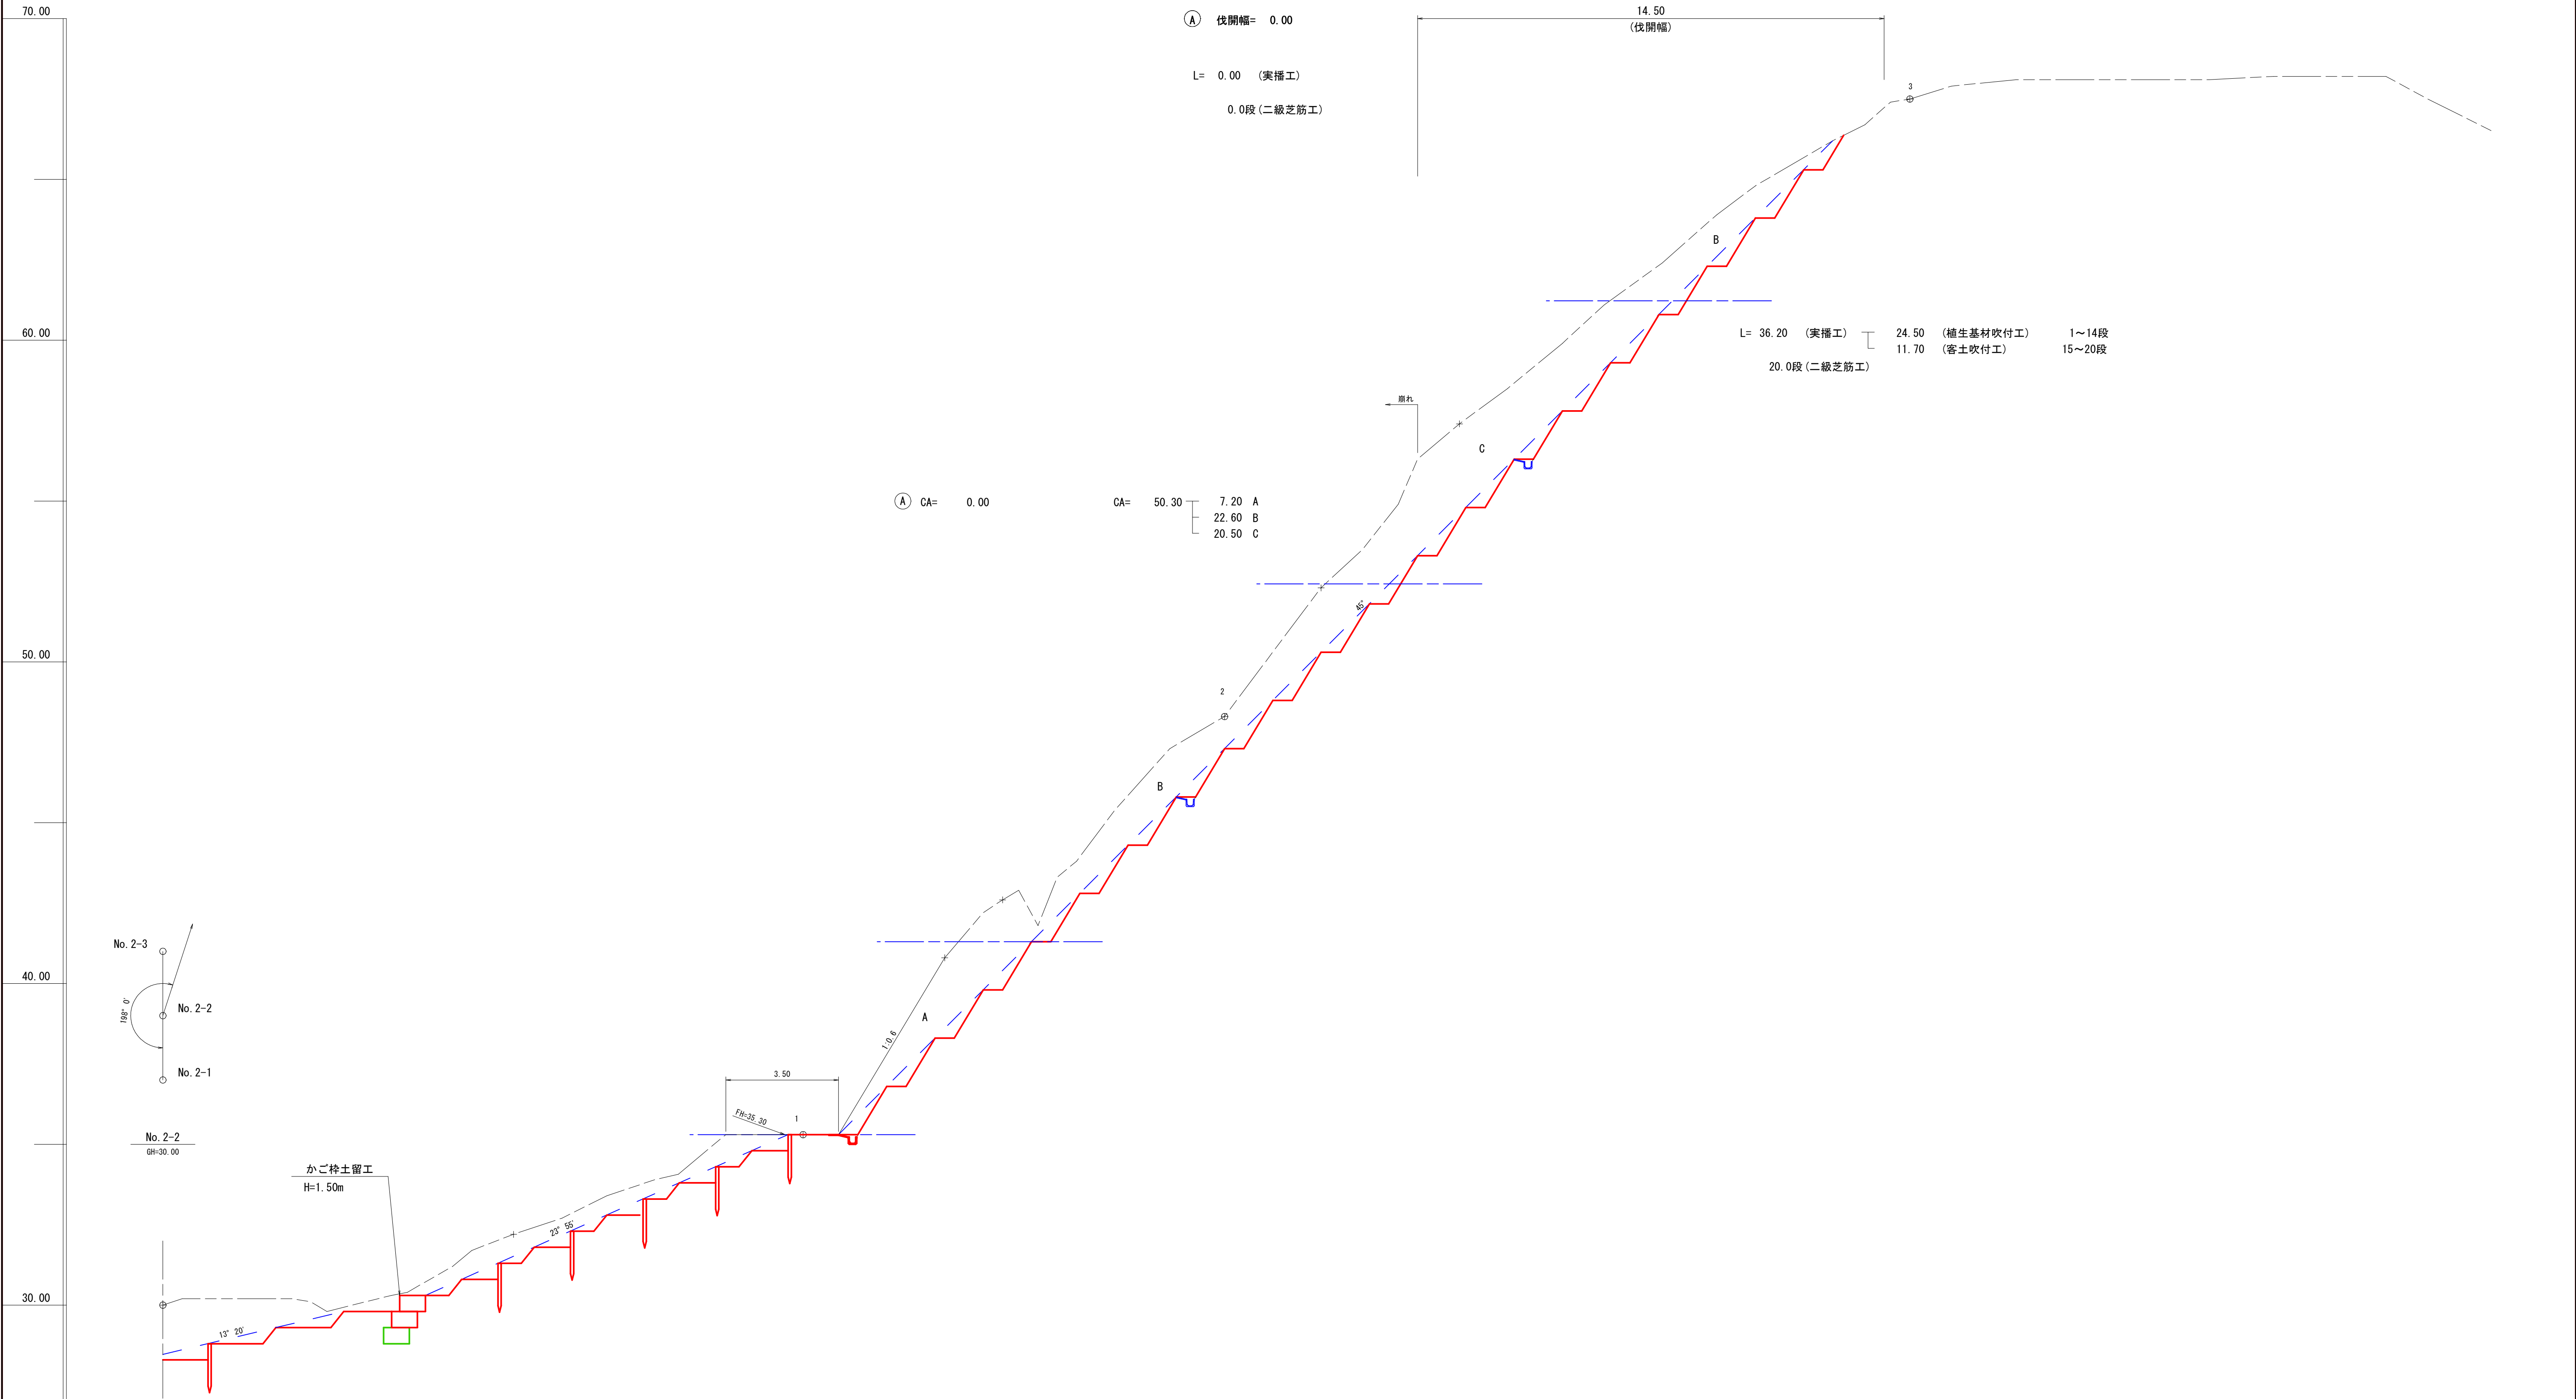


年 度	令和 7 年度									
名 称	横 断 面 図 (4)									
施 行 地	鹿児島県 曾於郡 大崎町 持留 東									
事業細目	復旧治山事業									
事業所名	大隅地域振興局									
図面番号	全 35 の 19				縮 尺			1:100		
課長		主査		主任		設計		製図		検査


年 度	令和 7 年度			
名 称	横 断 面 図 (5)			
施 行 地	鹿児島県 曽於郡 大崎町 持留 東			
事業細目	復 旧 治 山 事 業			
事業所名	大 隅 地 域 振 興 局			
図面番号	全 35 の 20	縮 尺	1:100	
課 長	主 査	主 任	設 計	製 図
			検 算	

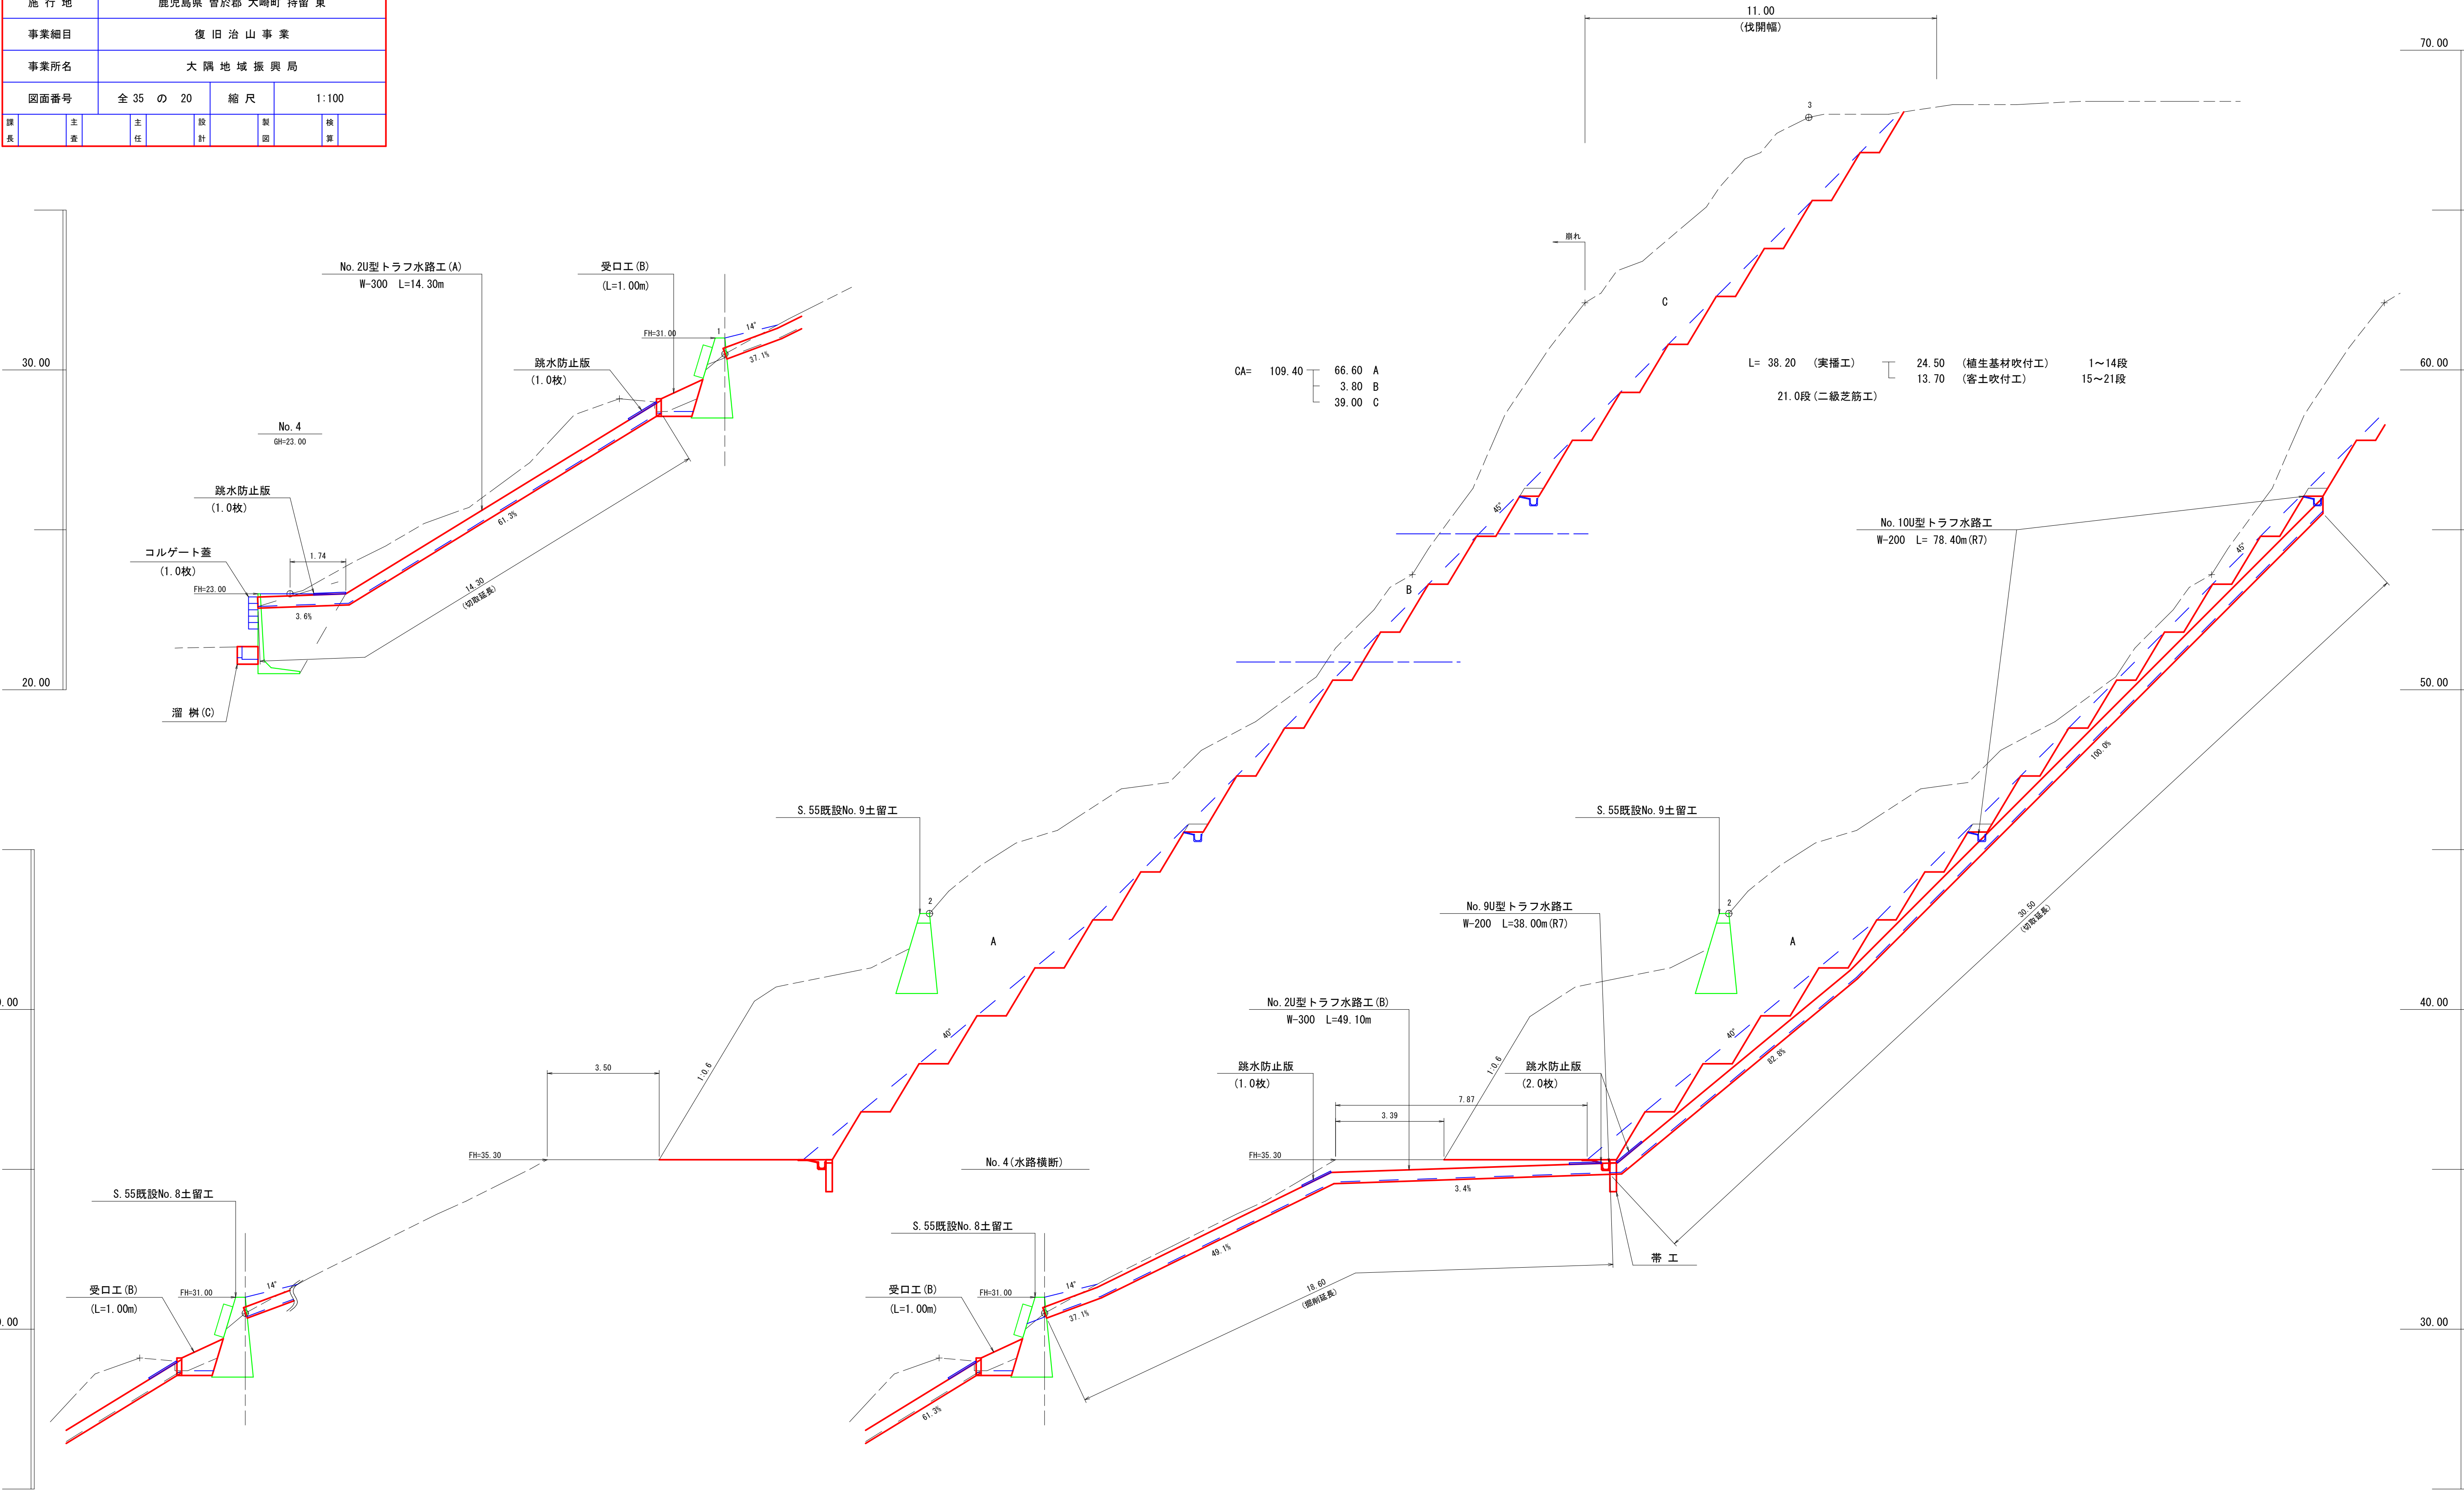



年 度		令和 7 年度						
名 称		横 断 面 図 (6)						
施 行 地		鹿児島県 曾於郡 大崎町 持留 東						
事業細目		復旧 治 山 事 業						
事業所名		大 隅 地 域 振 興 局						
図面番号		全 35 の 21			縮 尺		1:100	
国 長	主 査	主 任	設 計	製 図	検 査			

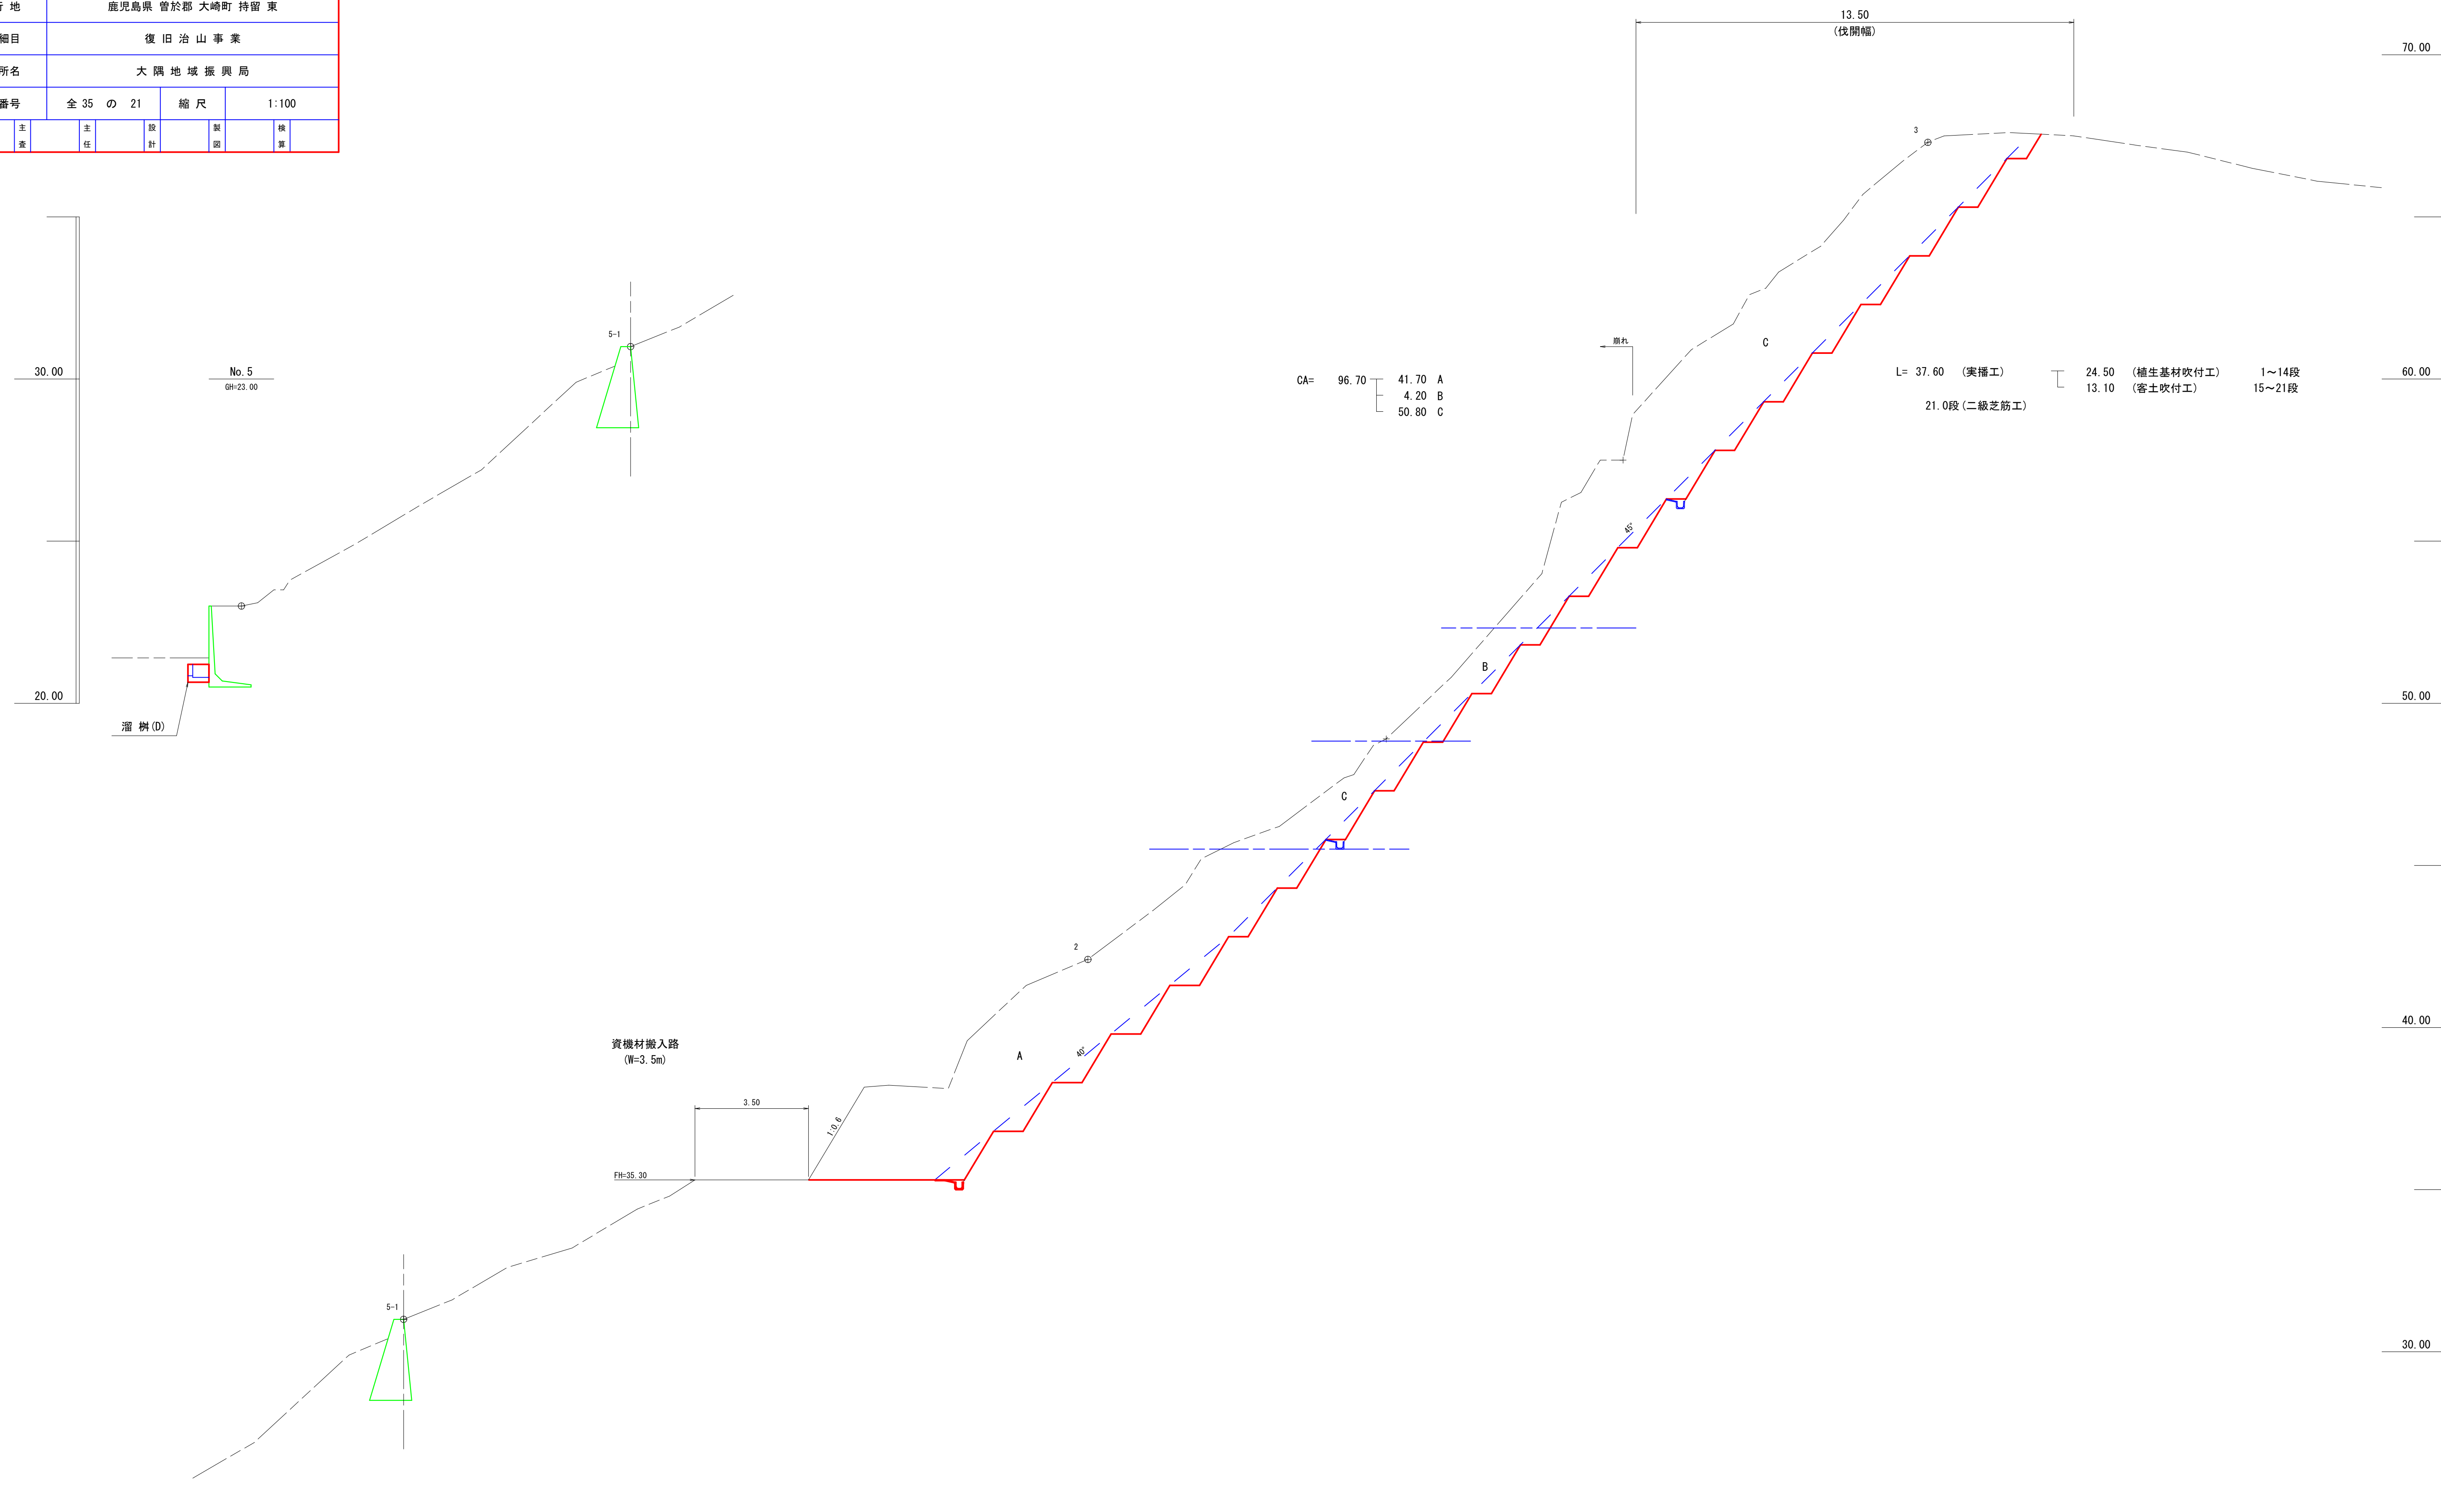


年 度			令和 7 年度				
名 称			横 断 面 図 (7)				
施 行 地			鹿児島県 曾於郡 大崎町 持留 東				
事業細目			復 旧 治 山 事 業				
事業所名			大 隅 地 域 振 興 局				
図面番号			全 35 の 22		縮 尺	1:100	
撰 共		主 任		主 任	設 計	製 図	核 査

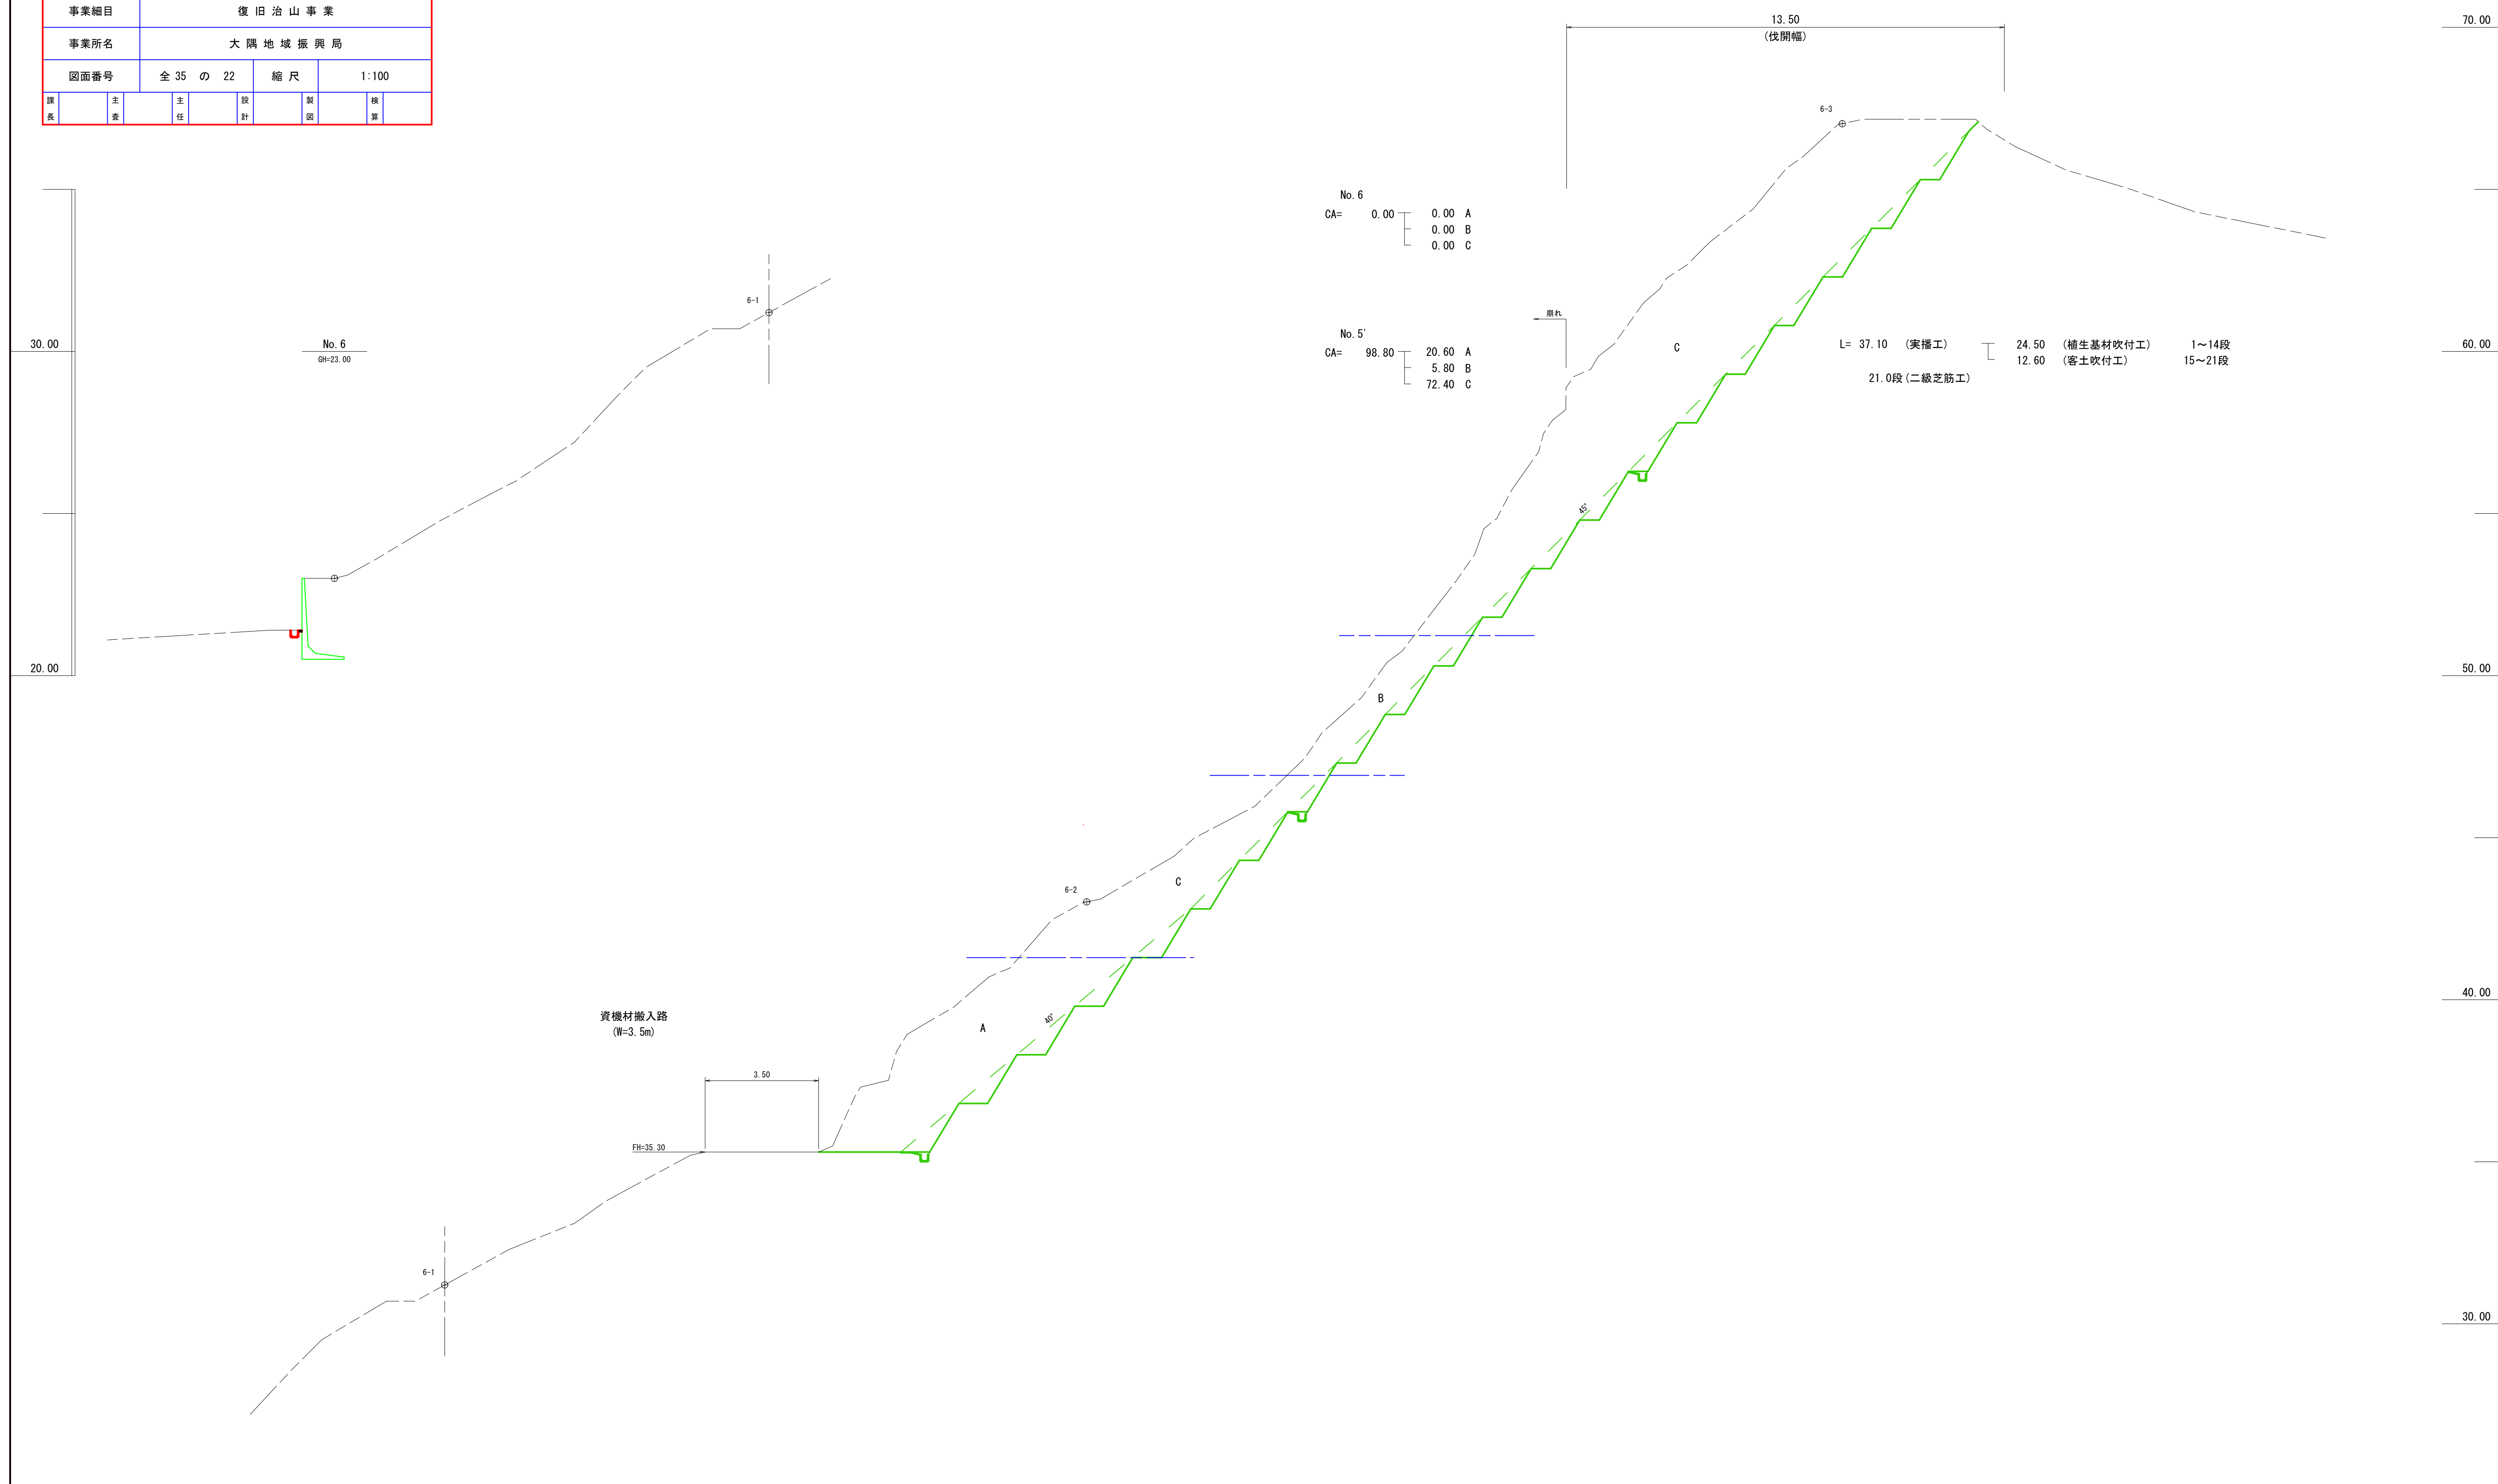


年 度	令和 7 年度			
名 称	横 断 面 図 (8)			
施 行 地	鹿児島県 曽於郡 大崎町 持留 東			
事業細目	復 旧 治 山 事 業			
事業所名	大 隅 地 域 振 興 局			
図面番号	全 35 の 23	縮 尺	1:100	
課長		主査		主任
		設計		監 図
				検 算

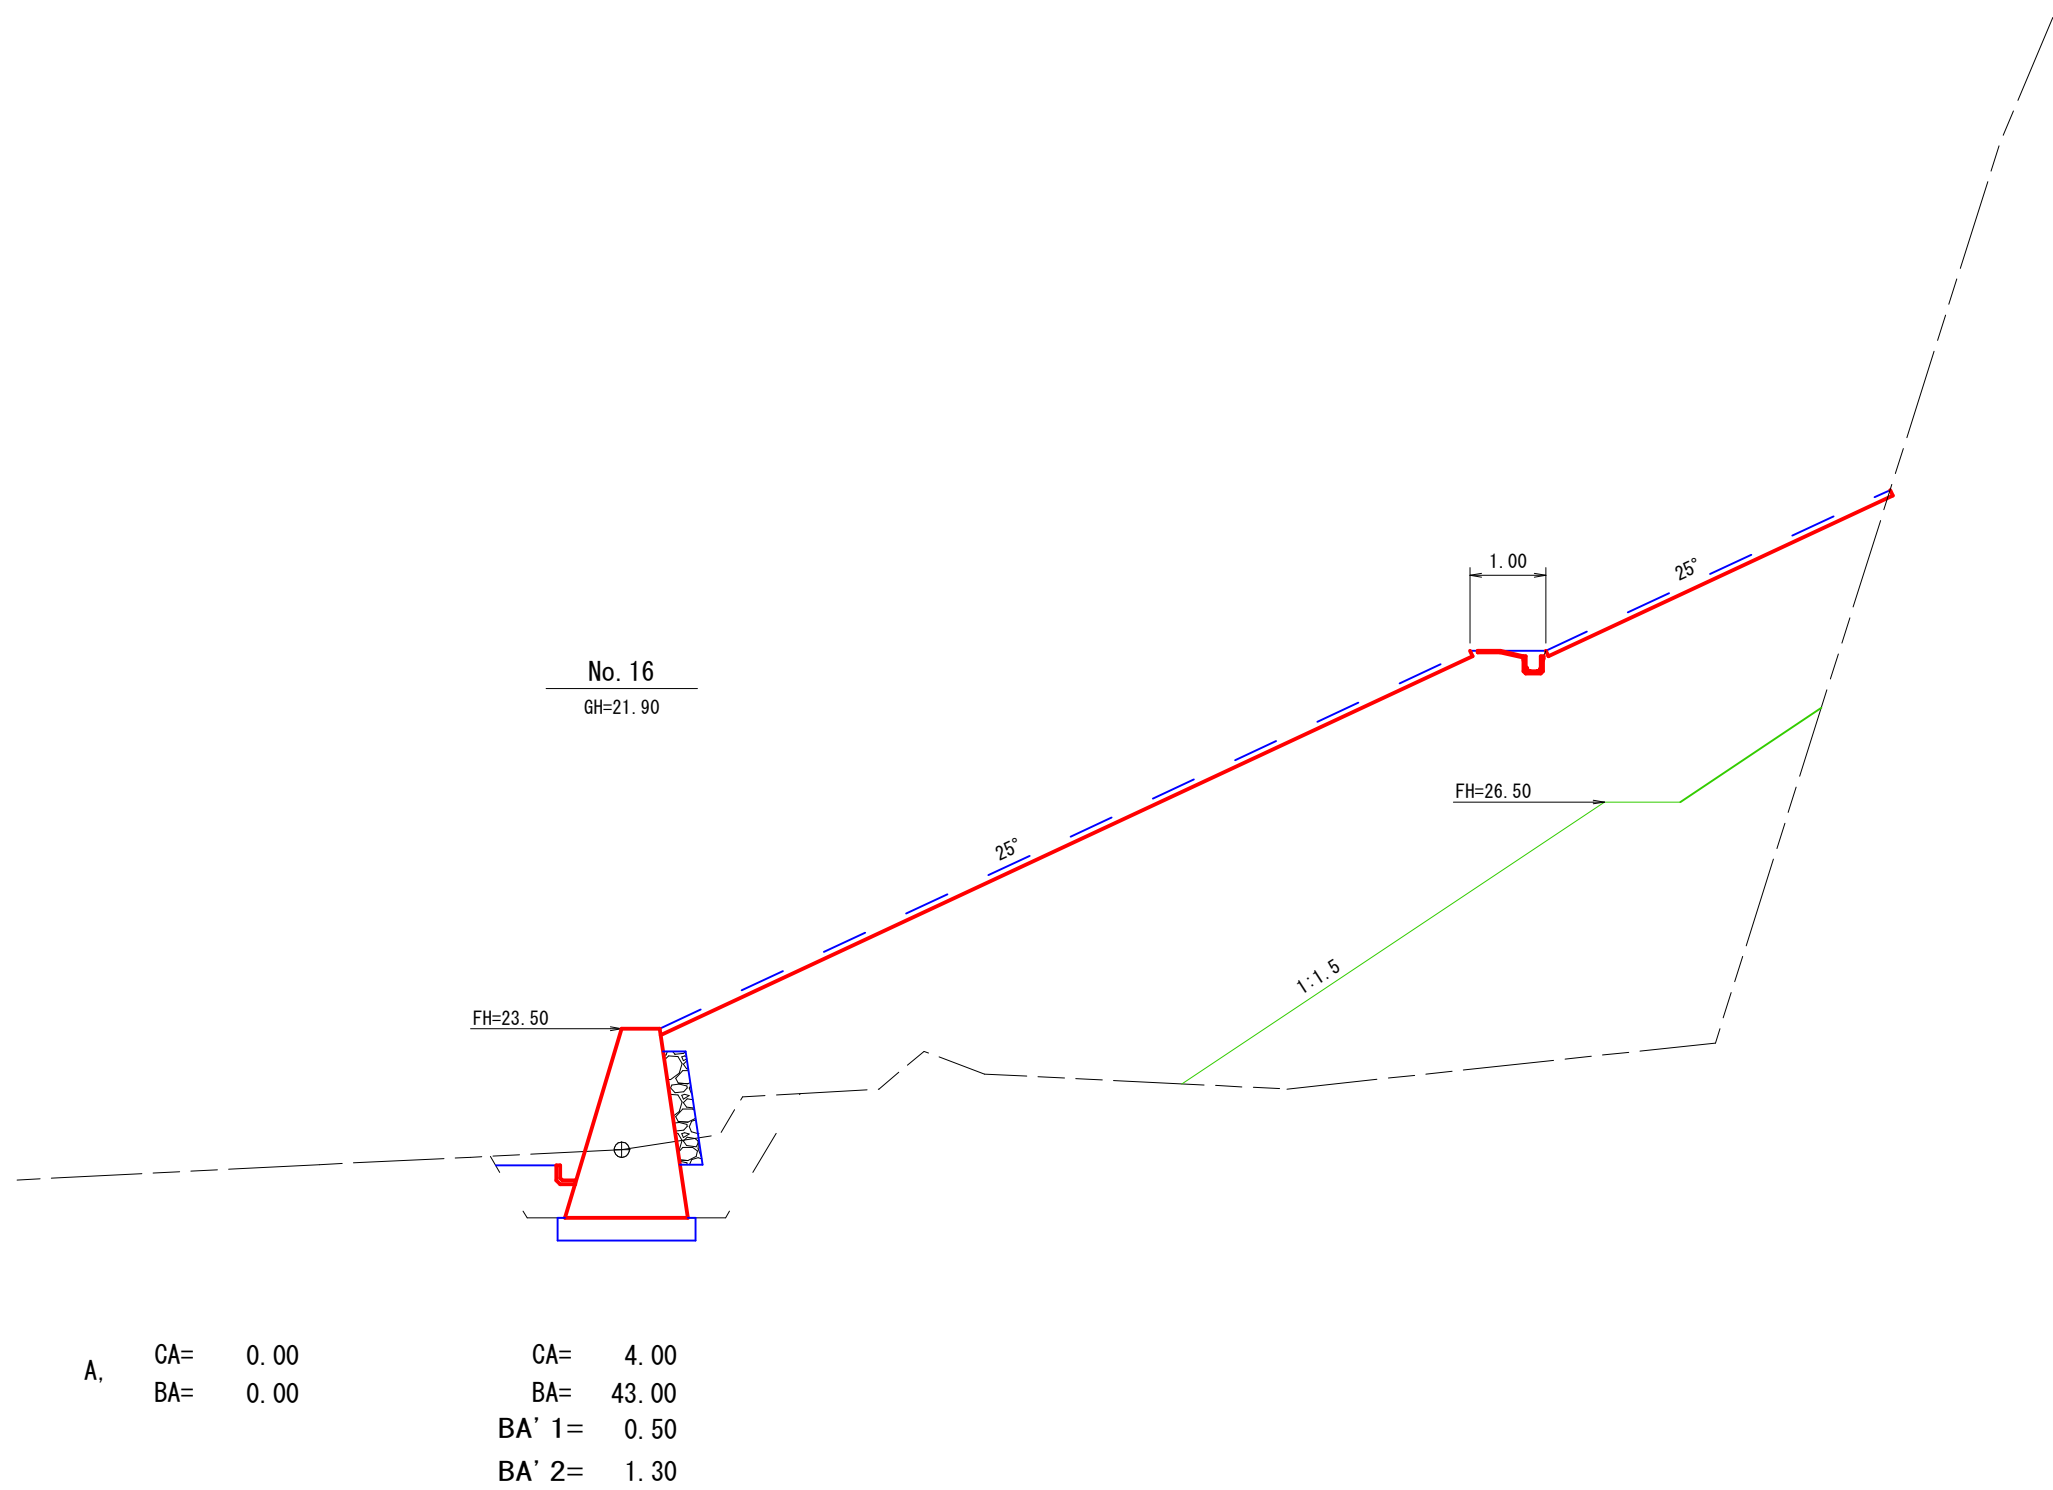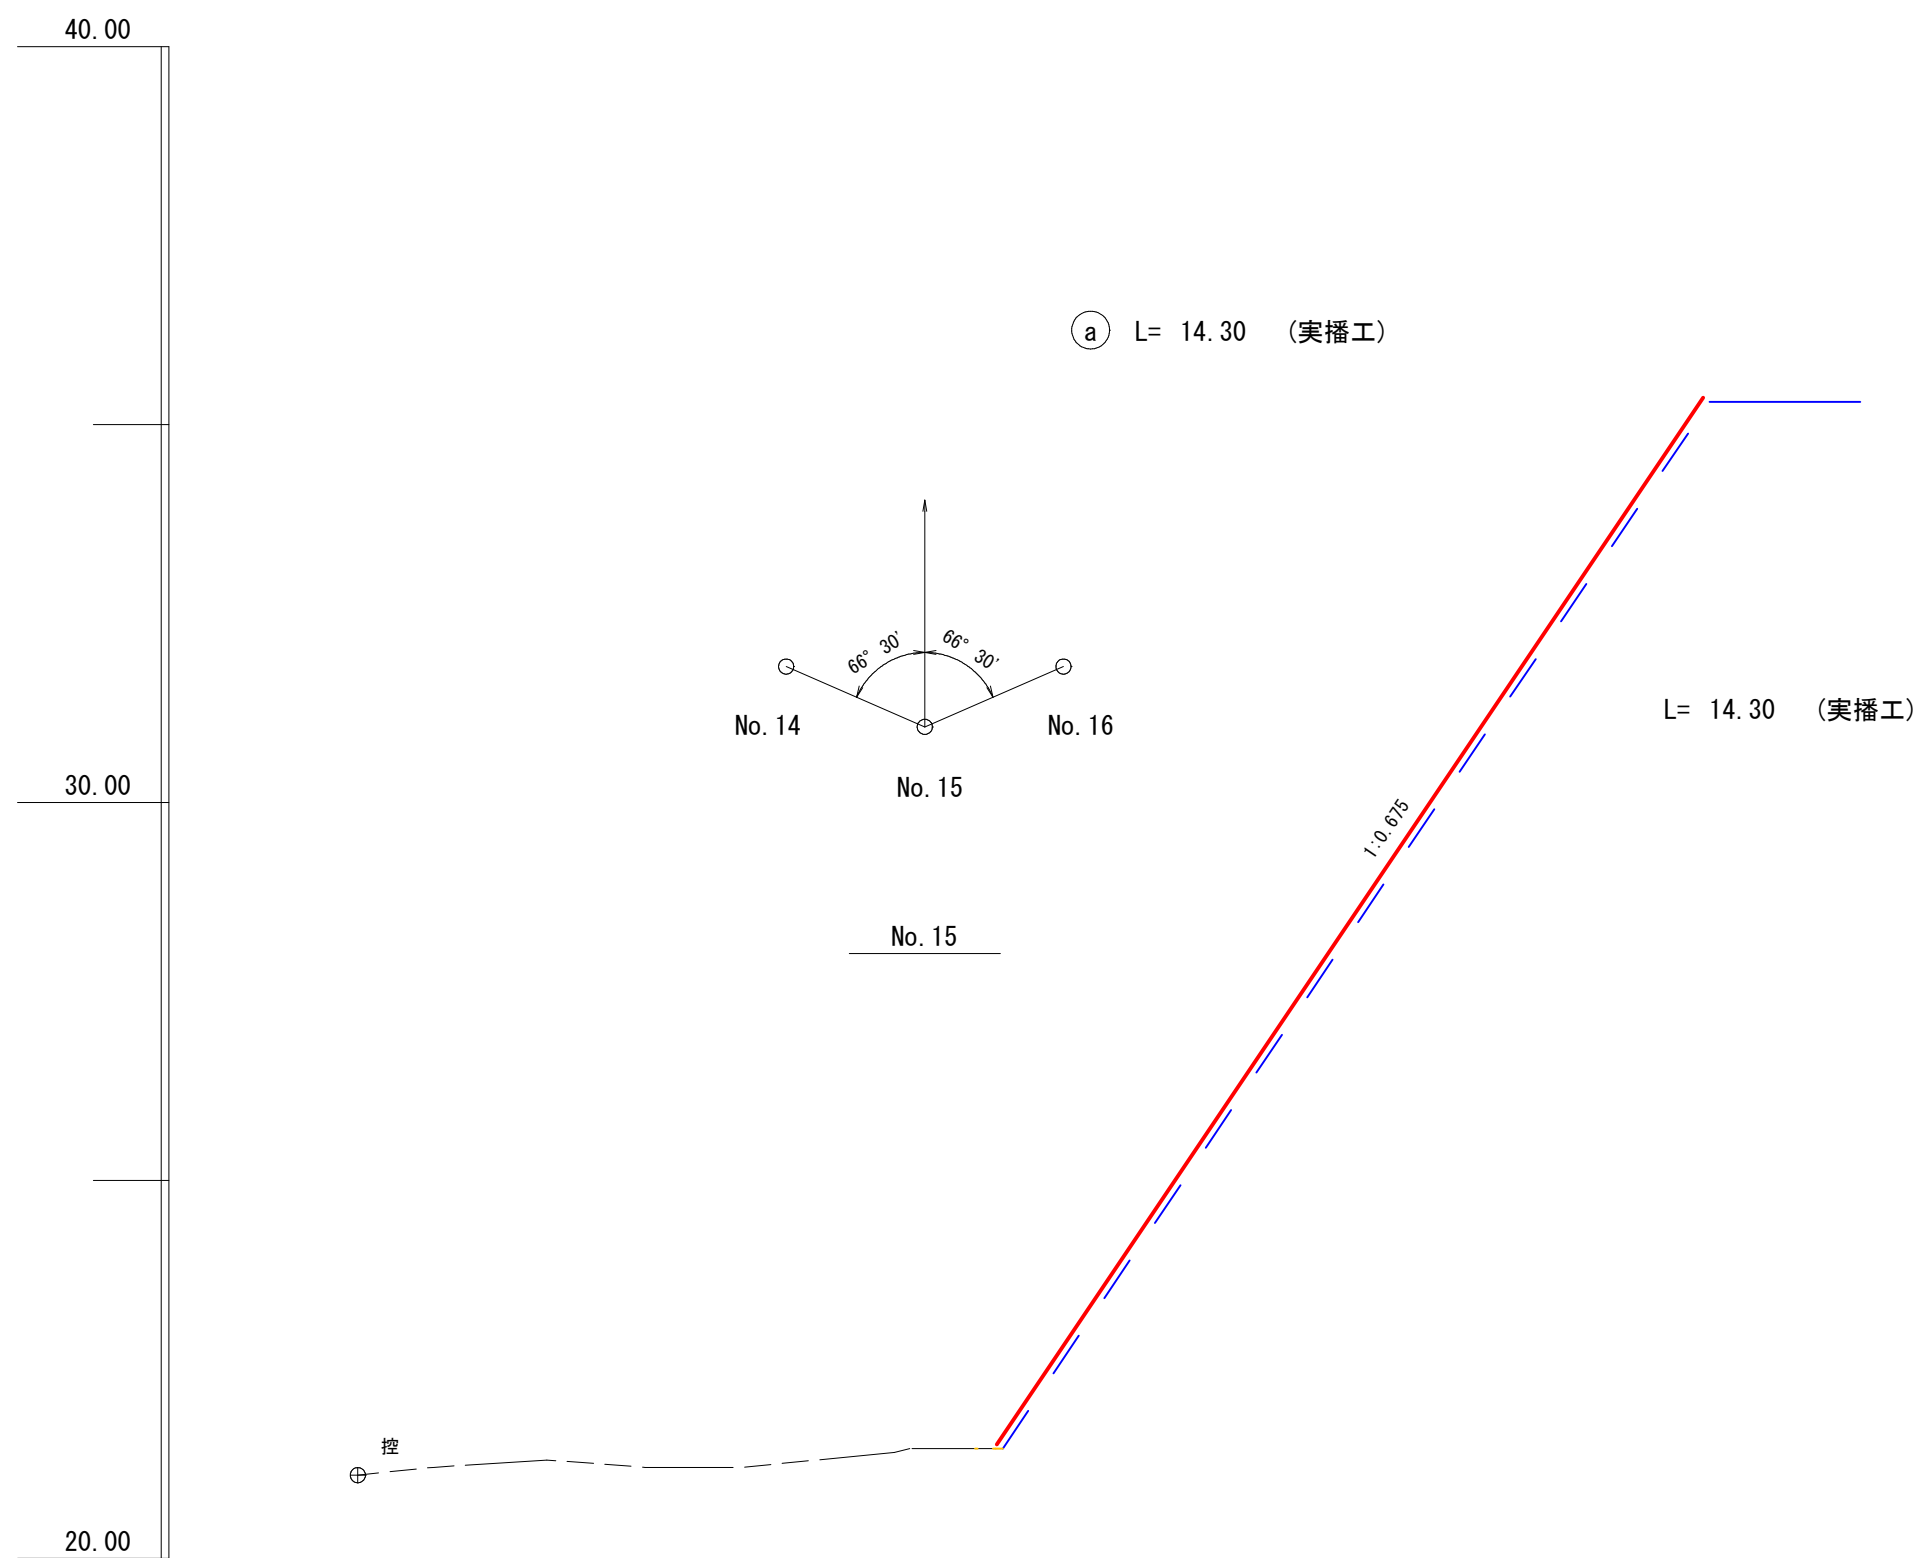


年 度	令和 7 年度			
名 称	横 断 面 図 (9)			
施 行 地	鹿児島県 曽於郡 大崎町 持留 東			
事業細目	復 旧 治 山 事 業			
事業所名	大 隅 地 域 振 興 局			
図面番号	全 35 の 24	縮 尺	1:100	
課長		主査		
		主任		
		設計		
		監 査		
		検 算		

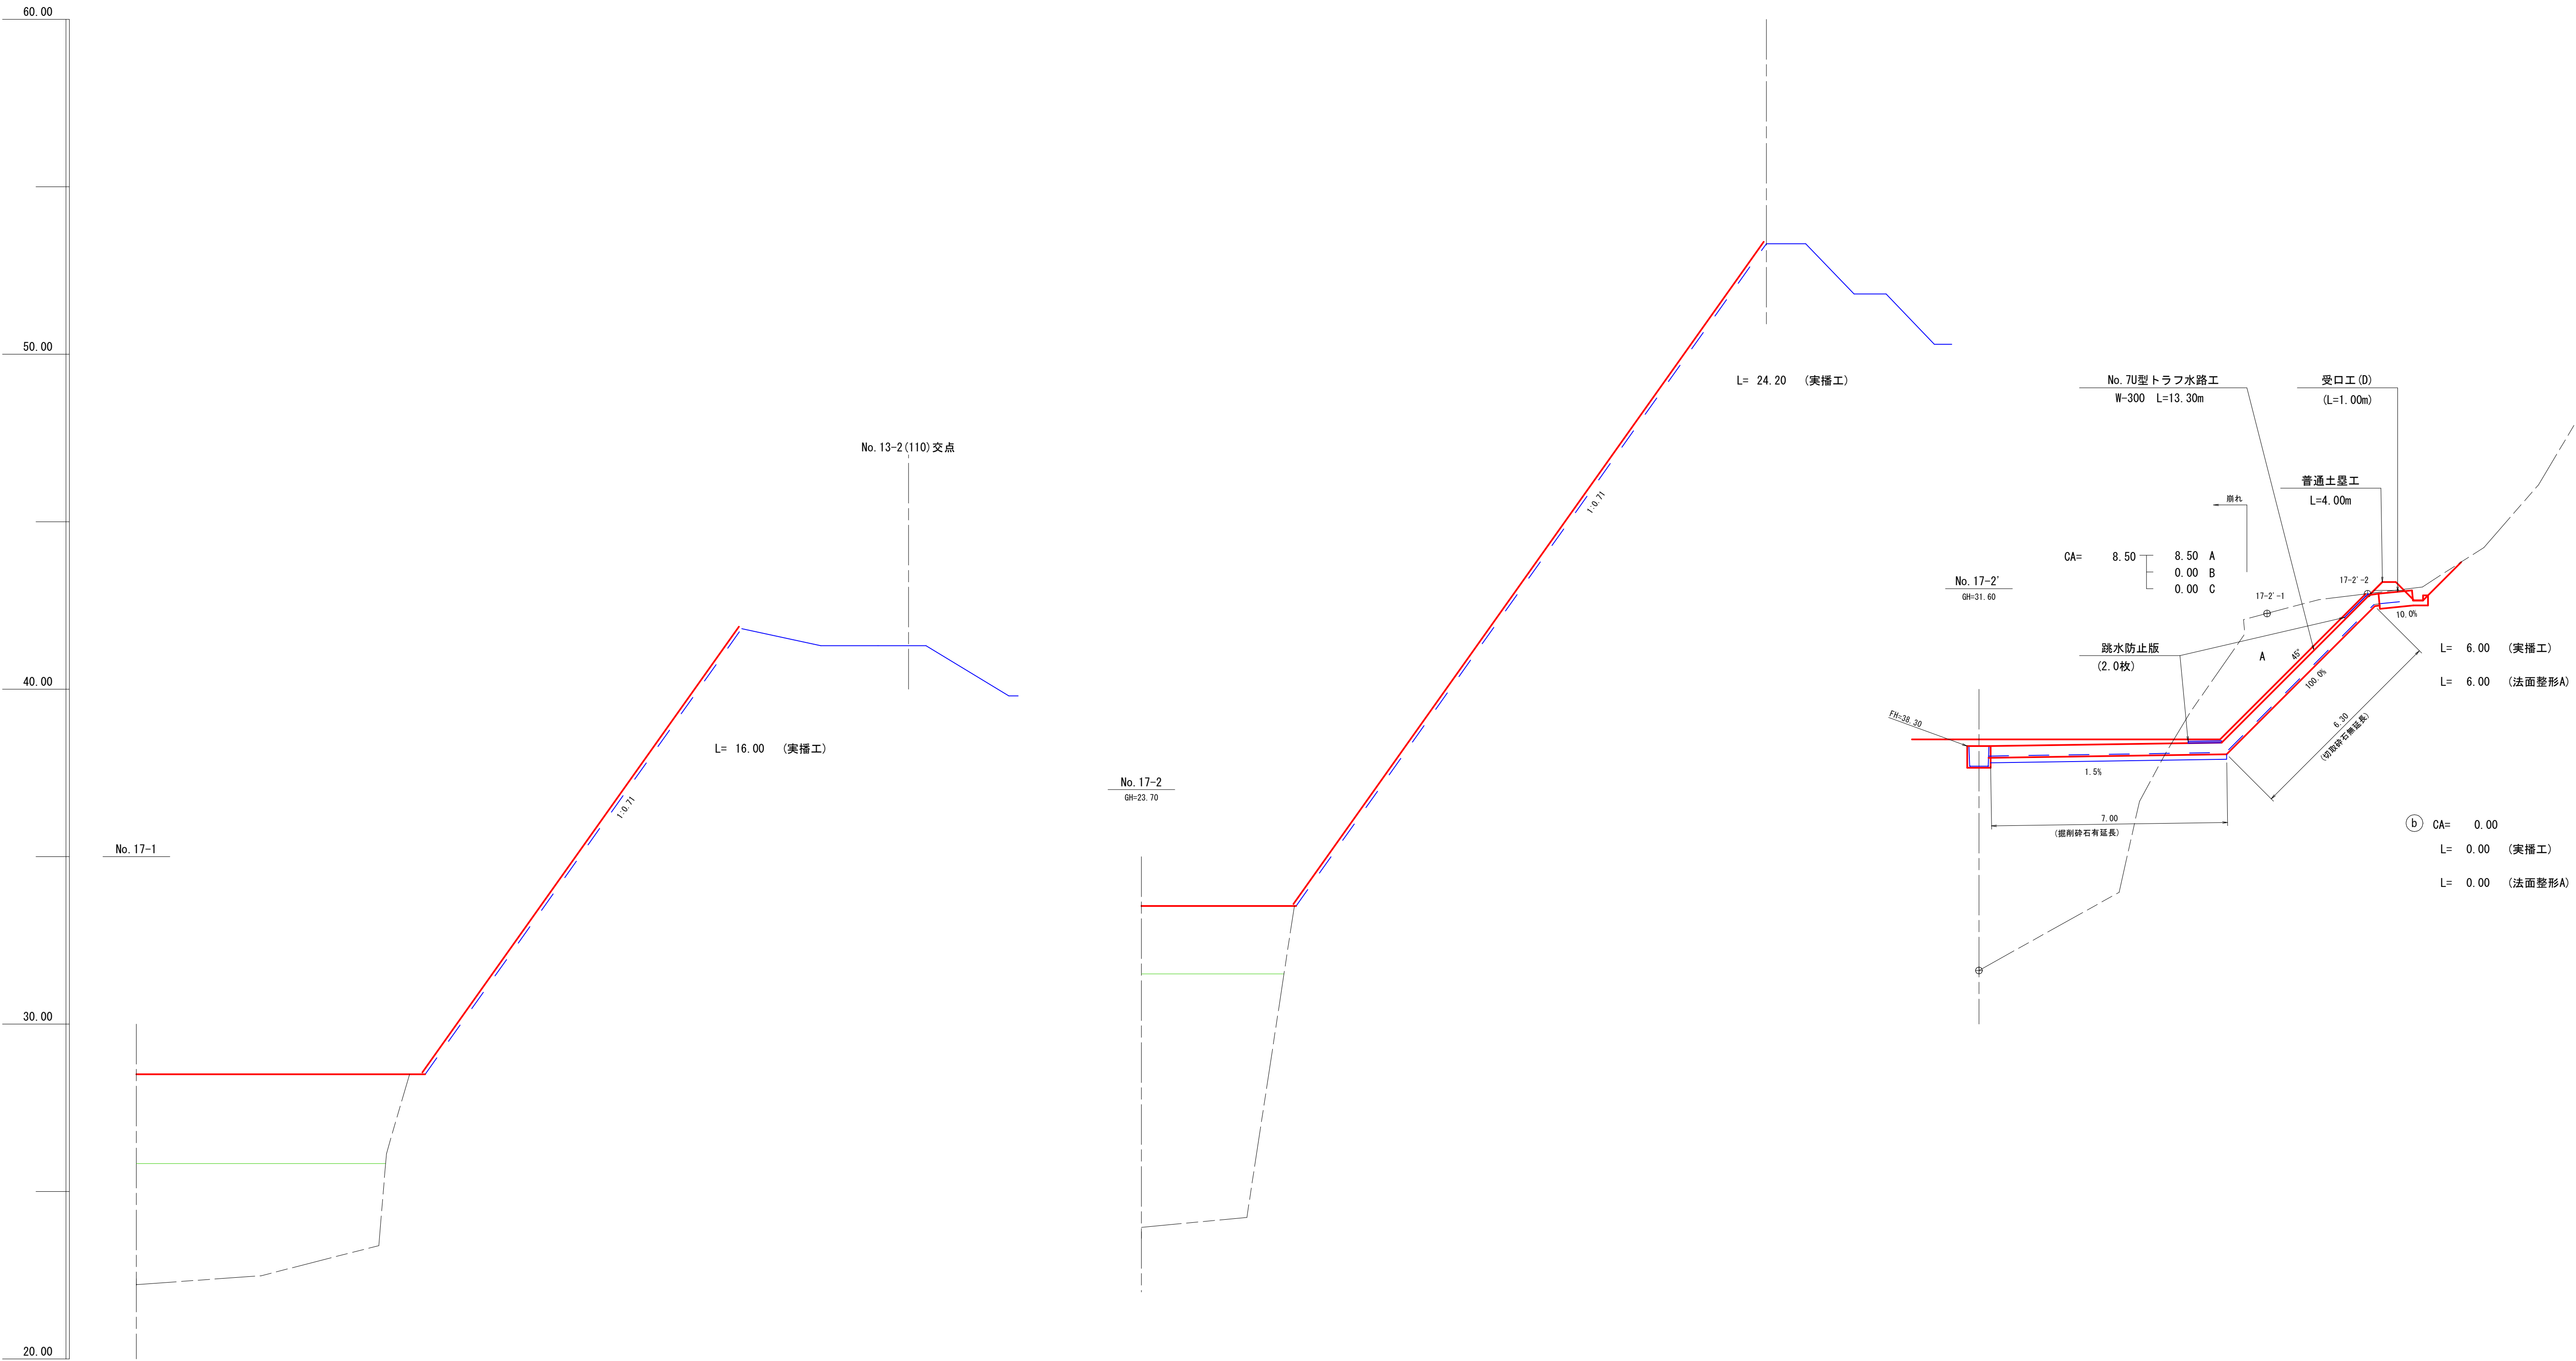


年 度	令和 7 年度						
名 称	横 断 面 図 (10)						
施 行 地	鹿児島県 曽於郡 大崎町 持留 東						
事業細目	復 旧 治 山 事 業						
事業所名	大 隅 地 域 振 興 局						
図面番号	全 35 の 25		縮 尺		1:100		
課長	主査	主任	設計	製図	検査		

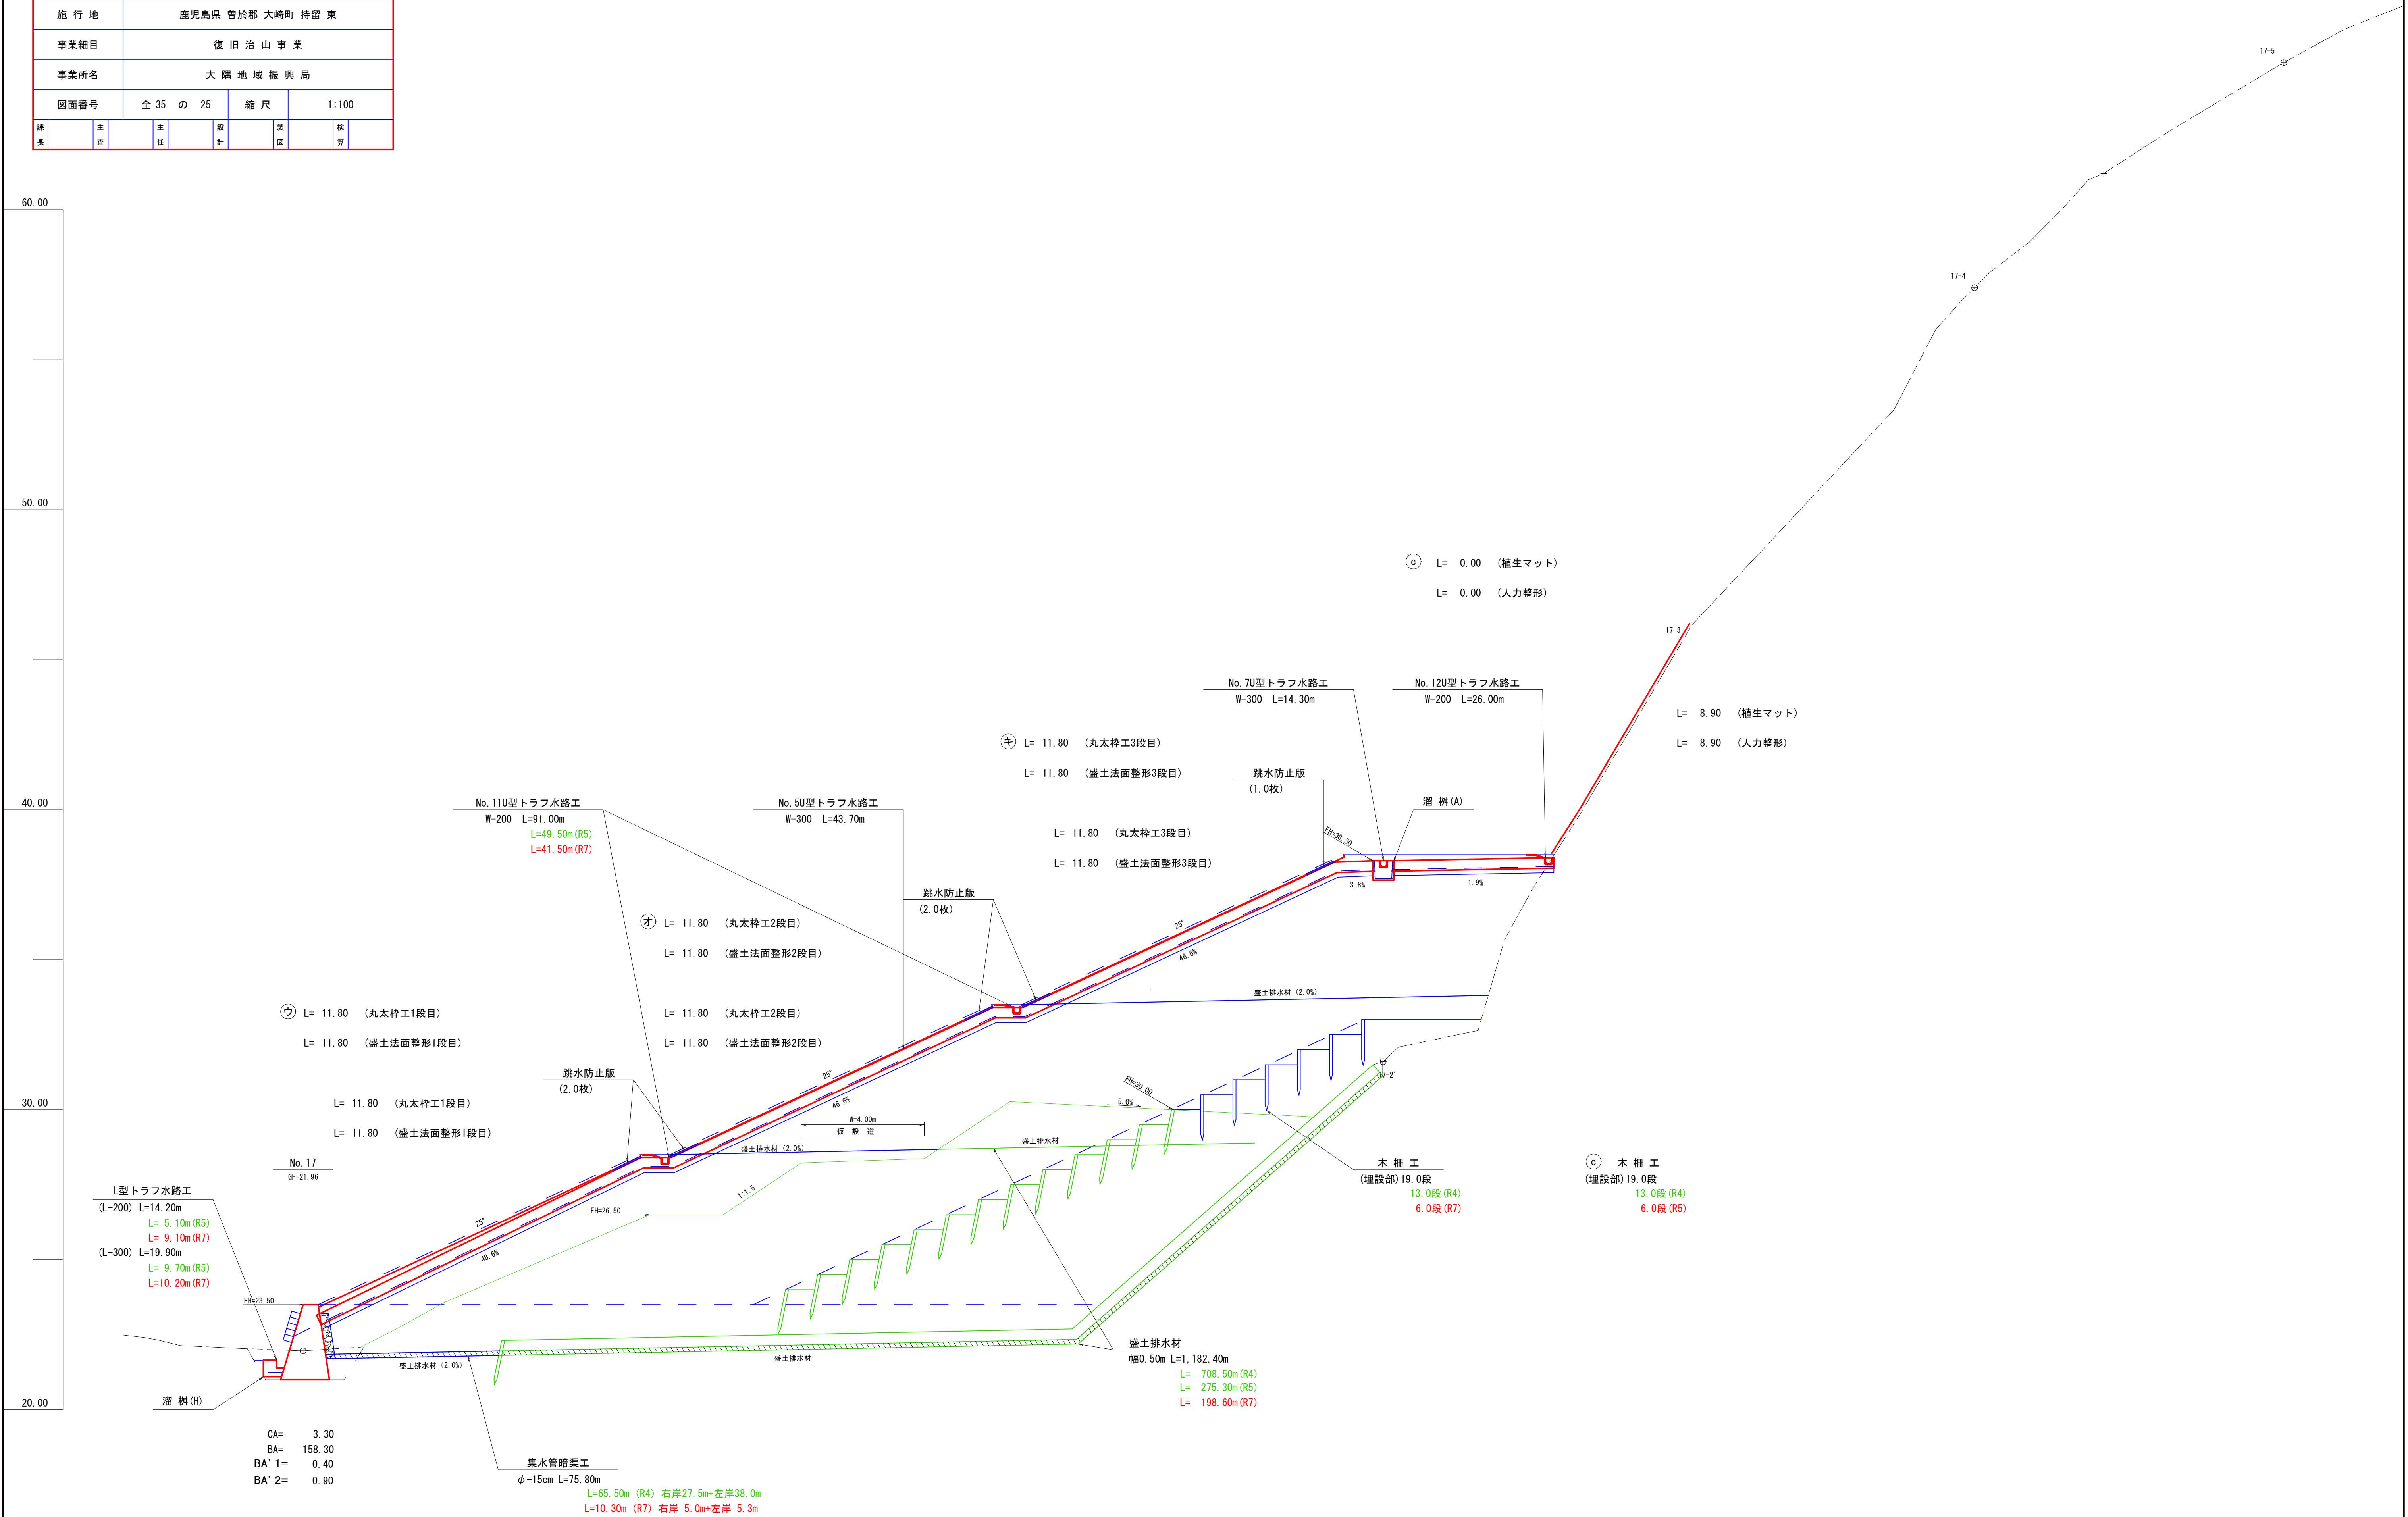


年 度	令和 7 年度			
名 称	横 断 面 図 (11)			
施 行 地	鹿児島県 曽於郡 大崎町 持留 東			
事業細目	復 旧 治 山 事 業			
事業所名	大 隅 地 域 振 興 局			
図面番号	全 35 の 26	縮 尺	1:100	
課長	主査	主任	設計	製図
				核算

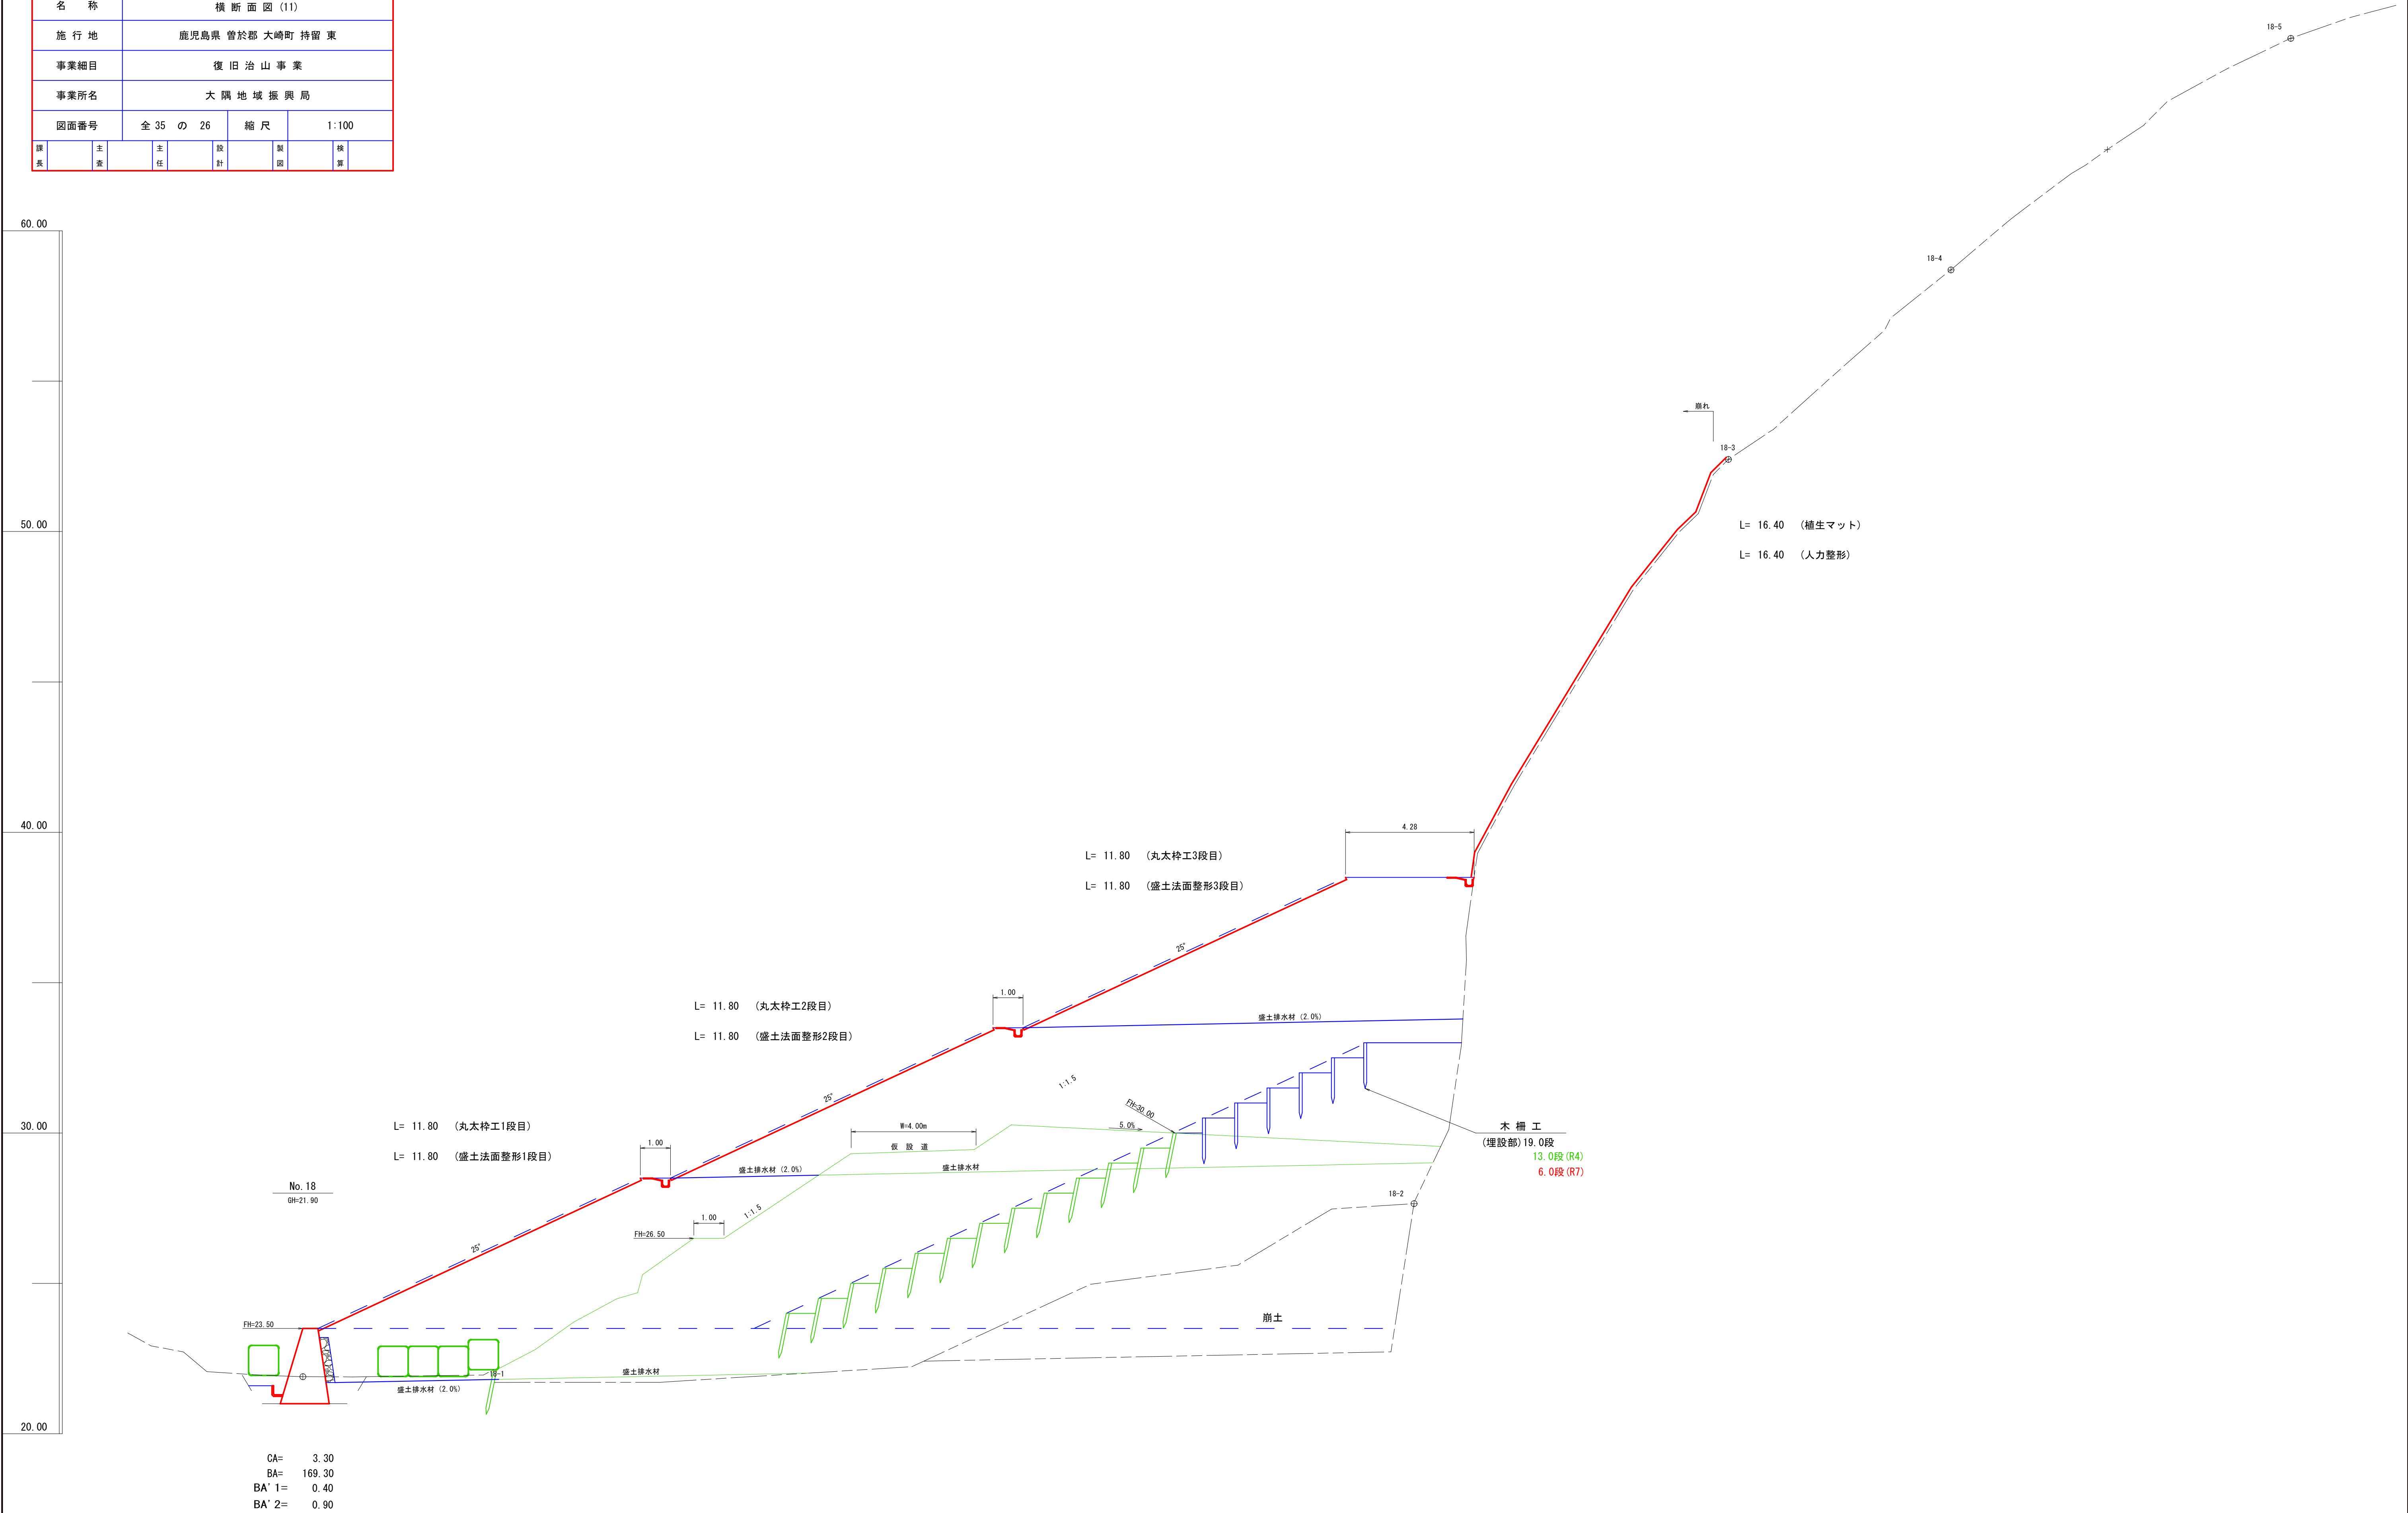

年 度			令和 7 年度						
名 称			横 断 面 図 (12)						
施 行 地			鹿 児 島 県 曾 於 郡 大 崎 町 持 留 東						
事業細目			復 旧 治 山 事 業						
事業所名			大 隅 地 域 振 興 局						
図面番号			全 35 の 27			縮 尺		1:100	
排 表		主 査		主 任	設 計		製 図		検 算

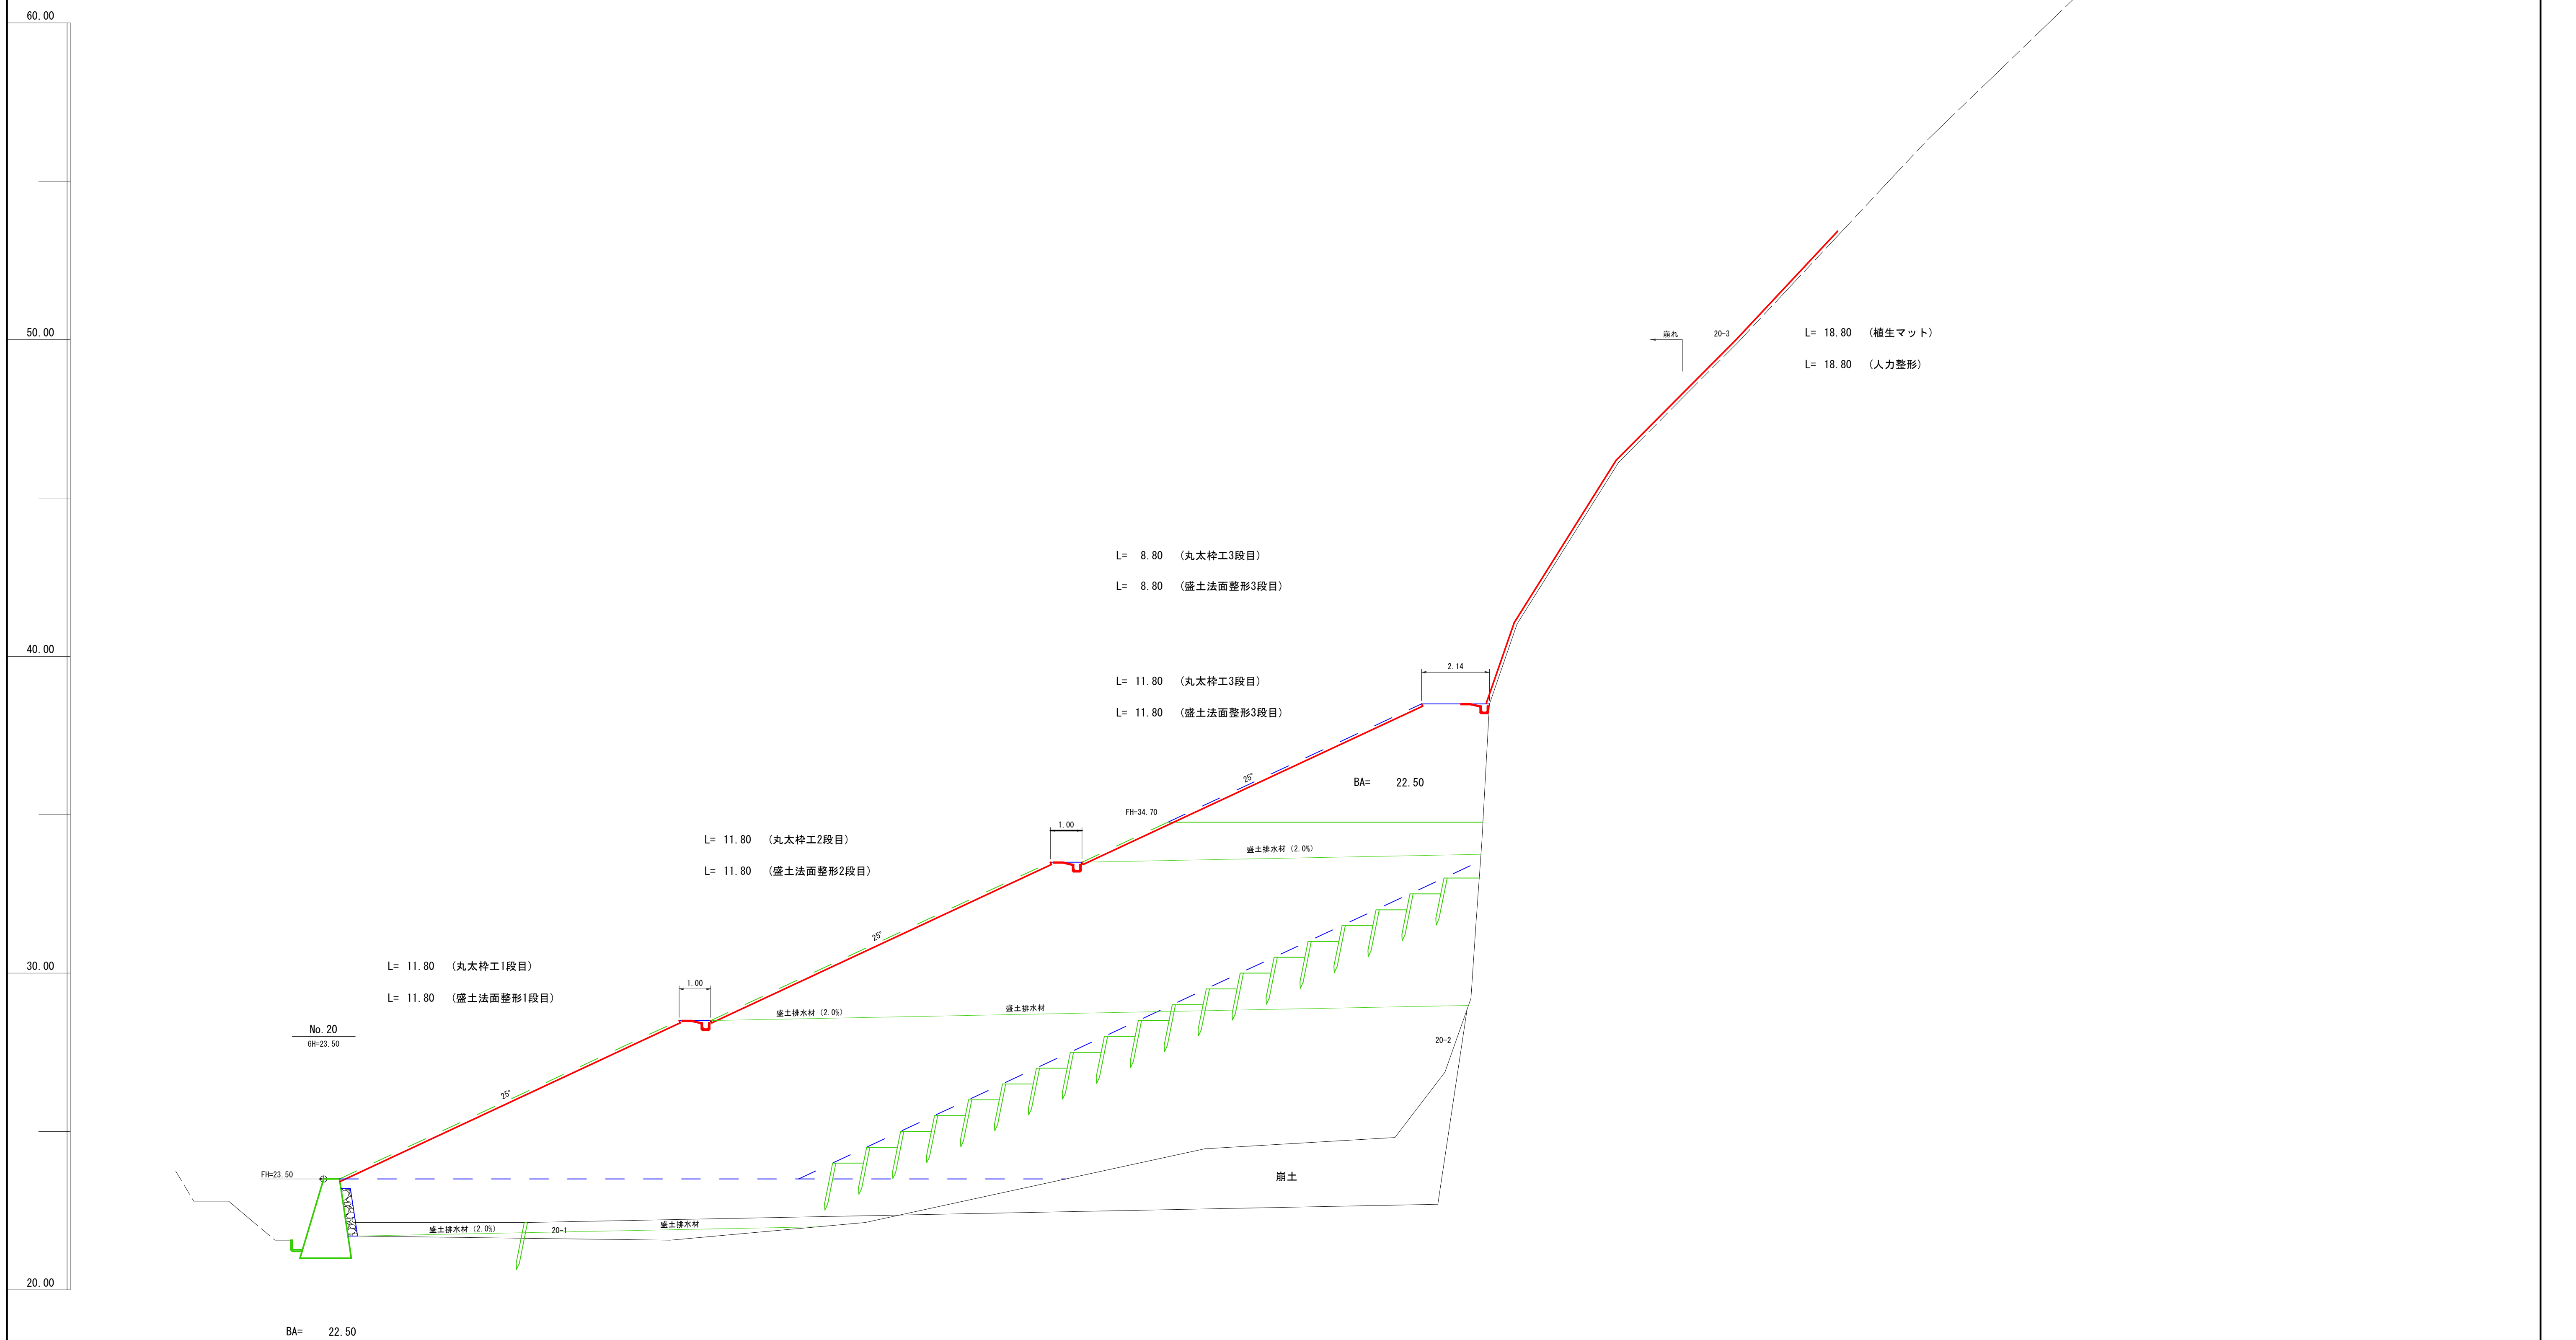


年 度	令和 7 年度							
名 称	横 断 面 図 (15)							
施 行 地	鹿児島県 曾於郡 大崎町 持留 東							
事業細目	復 旧 治 山 事 業							
事業所名	大 隅 地 域 振 興 局							
図面番号	全 35 の 30		縮 尺		1:100			
課長		主査		主任		原 計		製 図
								核 算

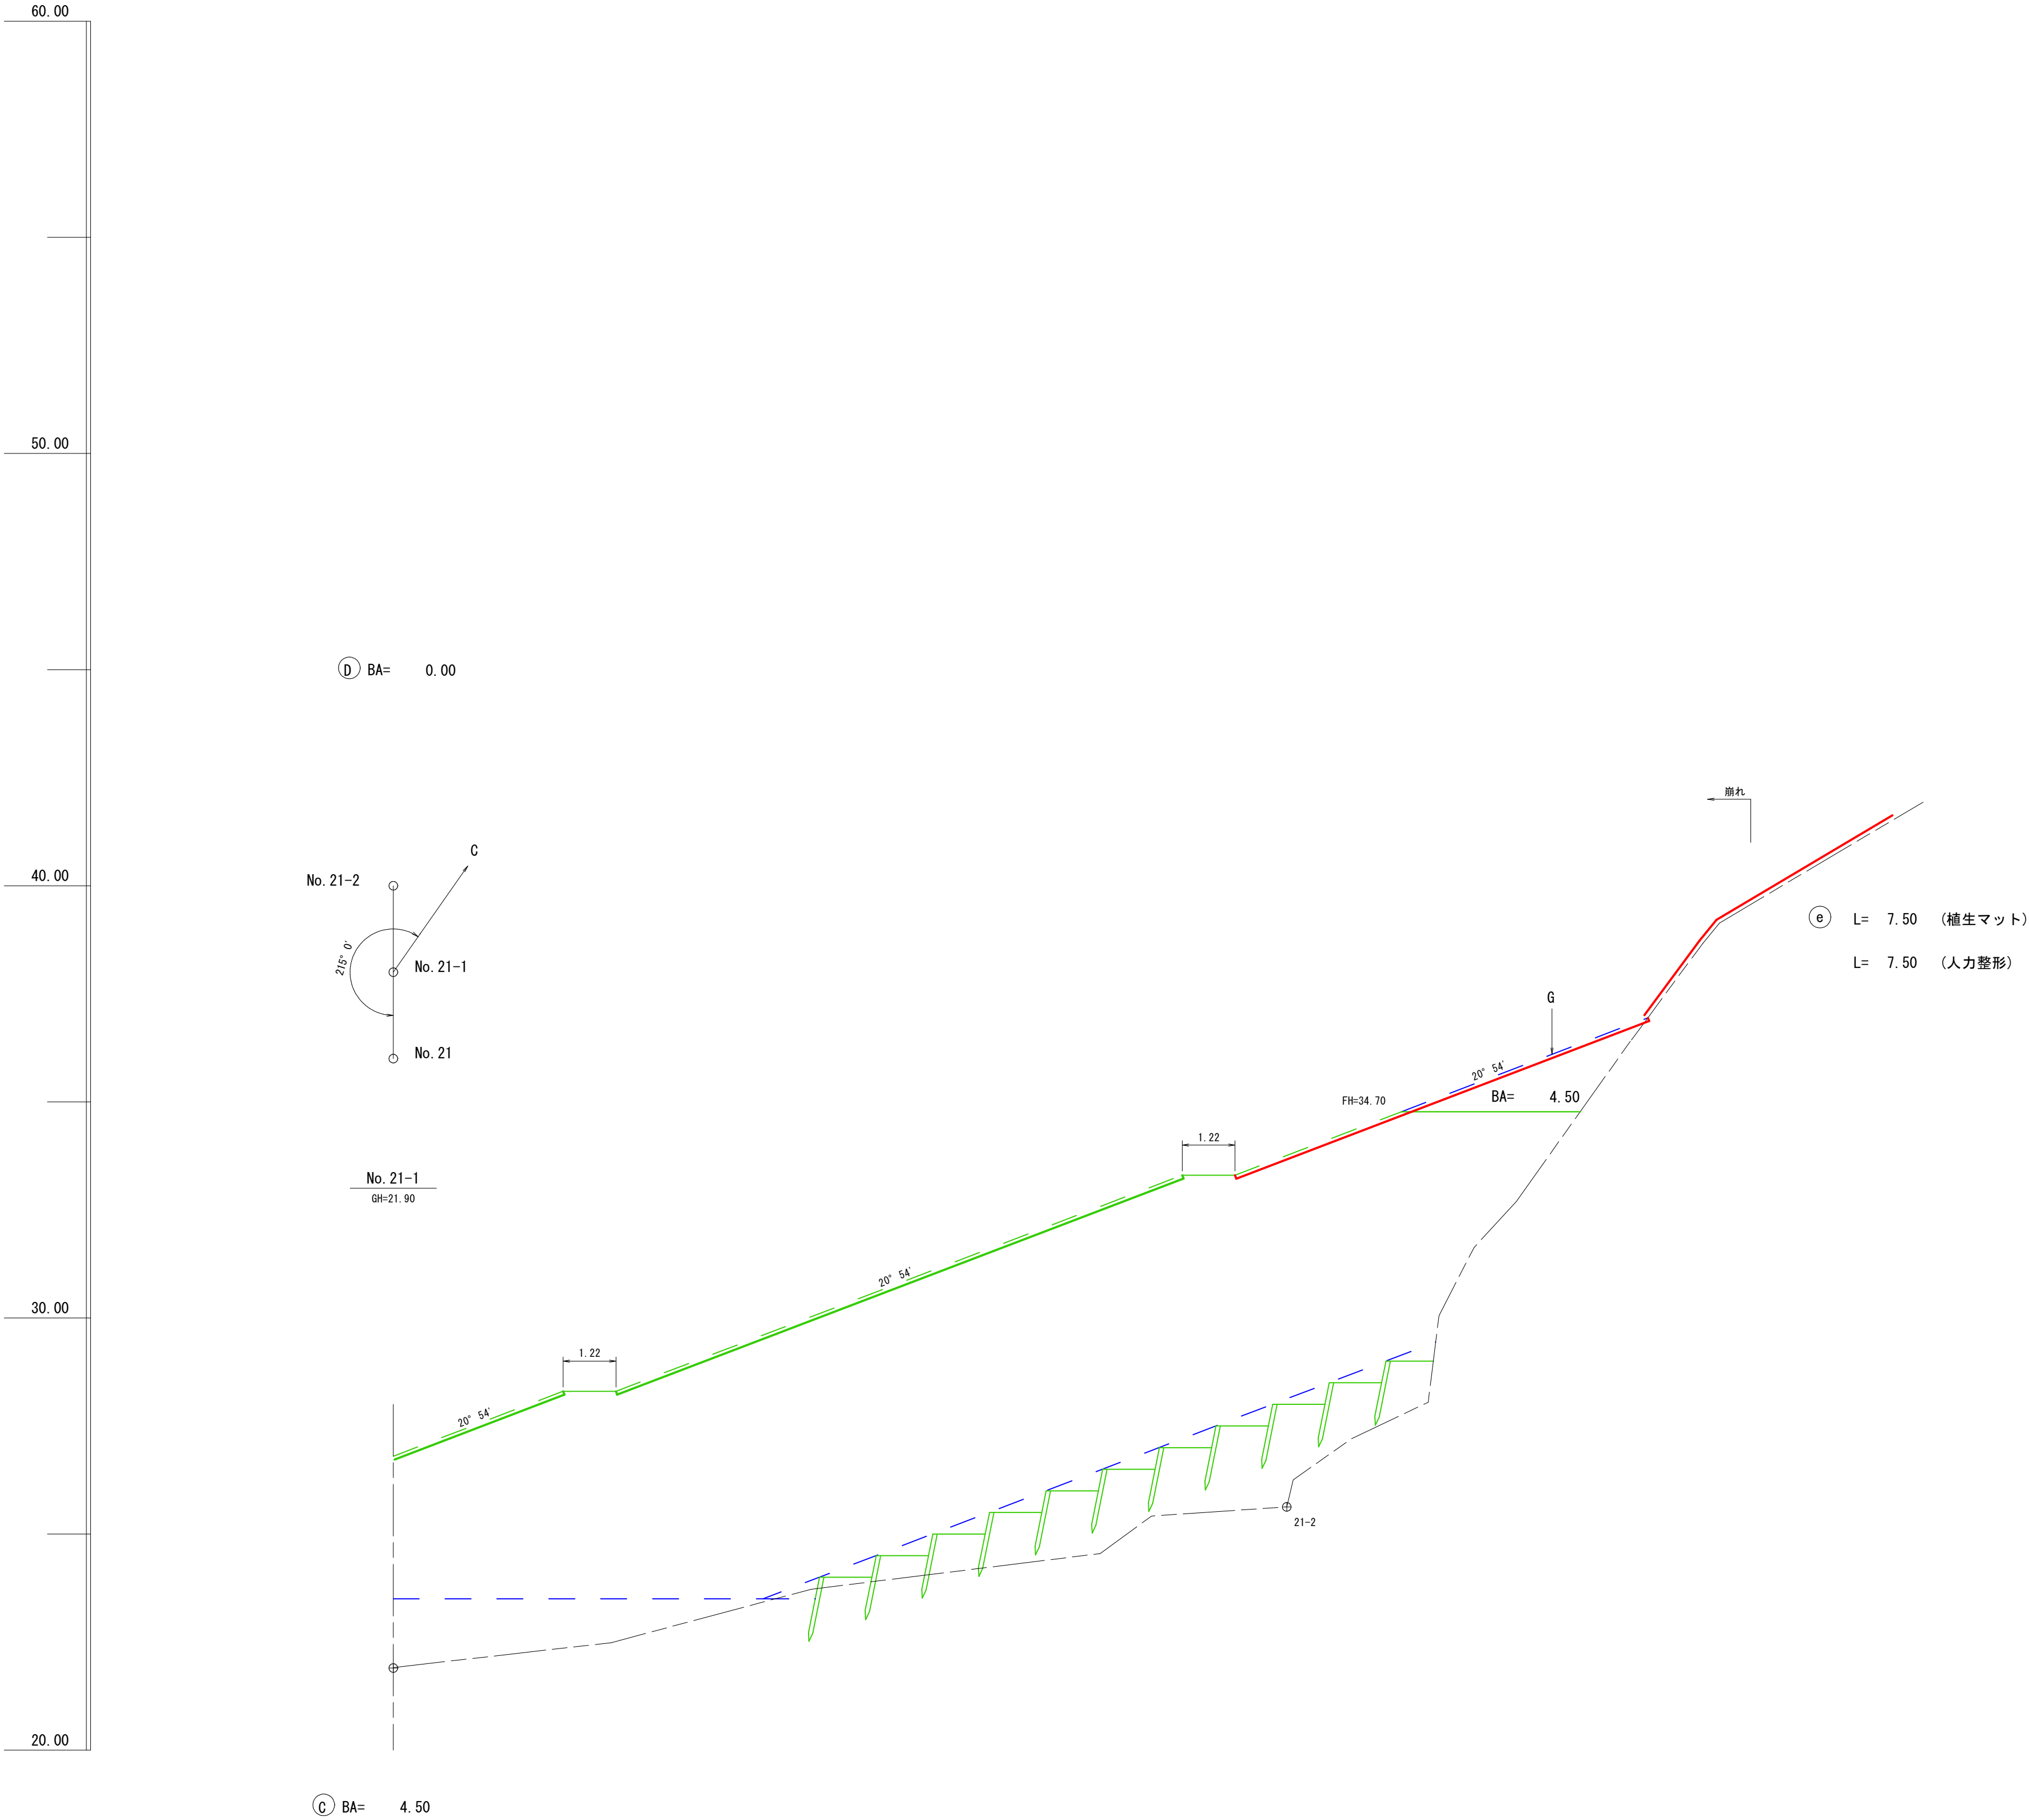

年 度	令和 7 年度					
名 称	法 切 工 平 面 図 ・ 土 量 集 計 表					
施 行 地	鹿児島県 曽於郡 大崎町 持留 東					
事業細目	復 旧 治 山 事 業					
事業所名	大 隅 地 域 振 興 局					
図面番号	全 35 の 31	縮 尺	1:500			
課長	主査	主任	設計	製図	検算	

法 切 工 平 面 図

S=1:500

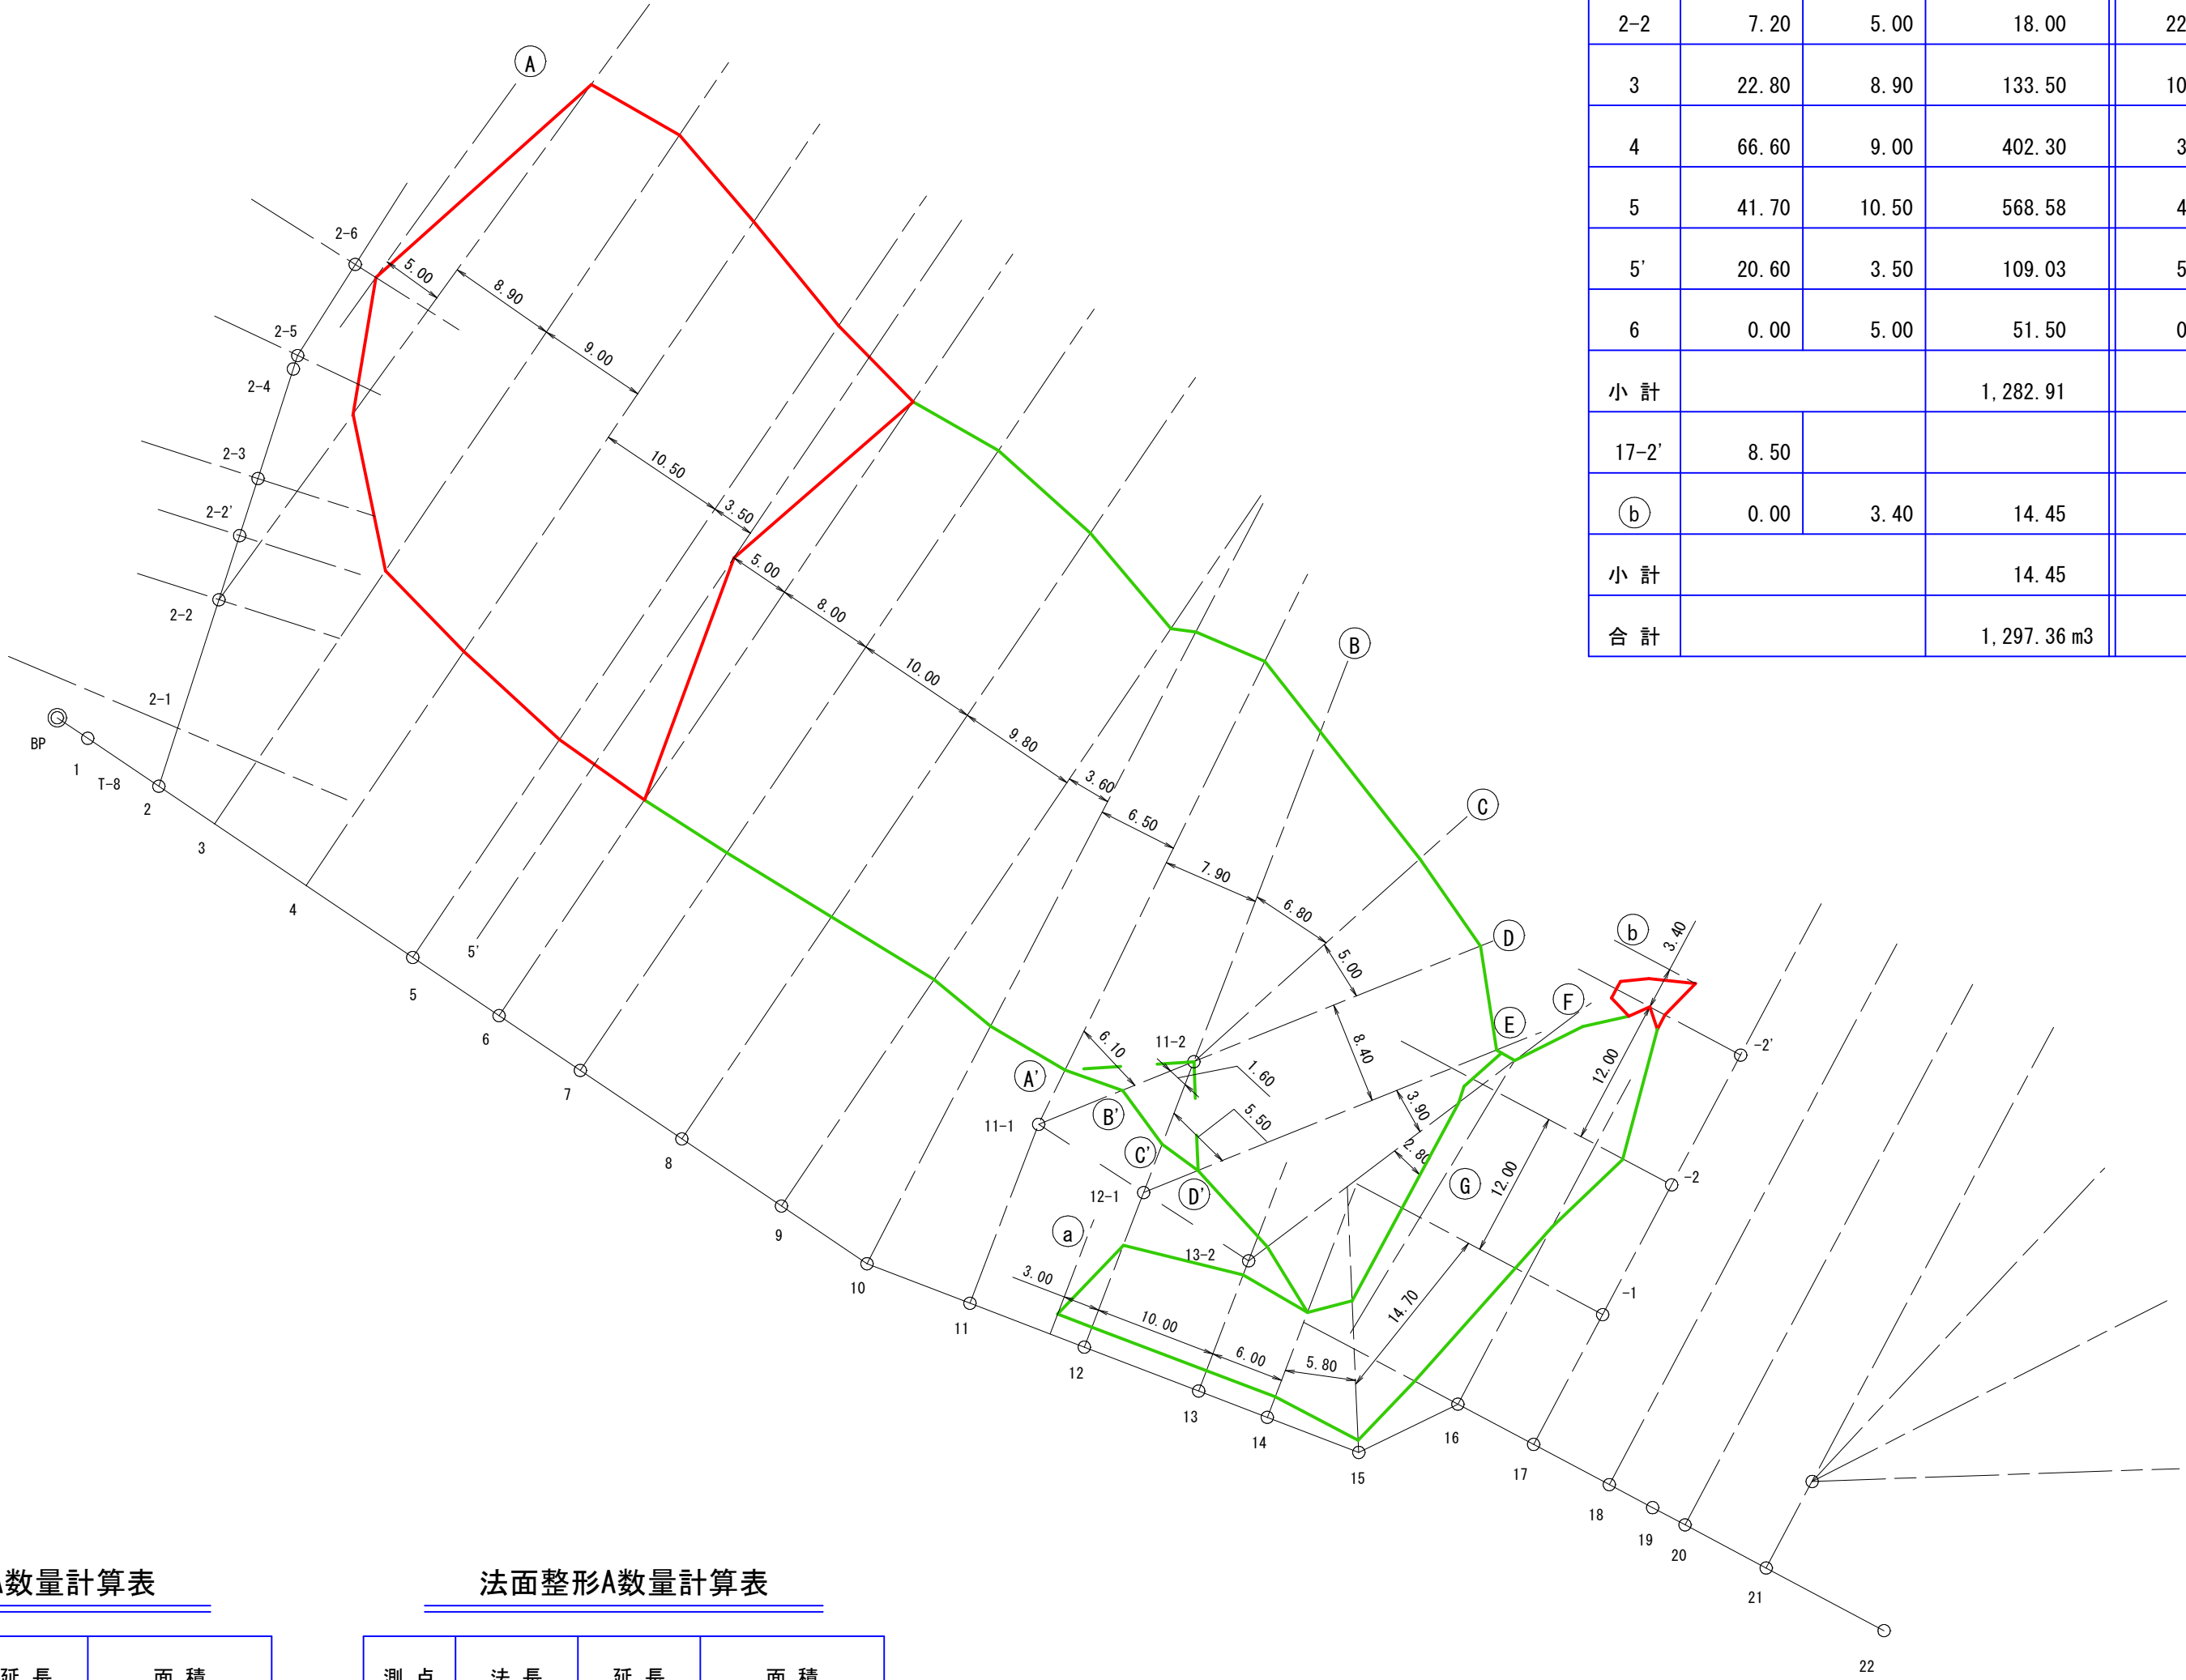

法面整形A数量計算表

測 点	法 長	延 長	面 積
2	0.00		
2-1	3.40	3.00	5.10
2-2'	0.00		
2-3	4.30	3.80	8.17
2-4	0.00	10.20	21.93
小 計	(右岸)		35.20
2	0.00		
2-1	3.40	5.90	10.03
2-2'	0.00		
2-3	1.90	3.50	3.33
2-4	0.00	8.50	8.08
小 計	(左岸)		21.44
合 計			56.64 m2

※延長は山腹平面図参照

法面整形A数量計算表

測 点	法 長	延 長	面 積
17-2'	6.00		
⑥	0.00	3.40	10.20
計			10.20 m2

※延長は山腹平面図参照

法面整形A合計

$56.64 + 10.20 = 66.84 \text{ m2}$

人力整形数量計算表

測 点	法 長	延 長	面 積
③	0.00		
17	8.90	6.00	26.70
18	16.40	7.00	88.55
20	18.80	7.00	123.20
21	18.80	7.50	141.00
④	14.40	8.80	146.08
⑤	7.50	17.30	189.44
計			714.97 m2

※延長は山腹平面図参照

法切工数量計算表

A				B			C		
測 点	断面積	延 長	体 積	断面積	延 長	体 積	断面積	延 長	体 積
①	0.00			0.00			0.00		
2-2	7.20	5.00	18.00	22.60	5.00	56.50	20.50	5.00	51.25
3	22.80	8.90	133.50	10.00	8.90	145.07	41.10	8.90	274.12
4	66.60	9.00	402.30	3.80	9.00	62.10	39.00	9.00	360.45
5	41.70	10.50	568.58	4.20	10.50	42.00	50.80	10.50	471.45
5'	20.60	3.50	109.03	5.80	3.50	17.50	72.40	3.50	215.60
6	0.00	5.00	51.50	0.00	5.00	14.50	0.00	5.00	181.00
小 計			1,282.91			337.67			1,553.87
17-2'	8.50								
②	0.00	3.40	14.45						
小 計			14.45						
合 計			1,297.36 m3			337.67 m3			1,553.87 m3

法切工数量計算表

A			
測 点	断面積	延 長	体 積
2-2'	0.00		
2-3	1.20	3.40	2.04
2-4	0.00	9.40	5.64
計	(シラス)		7.68 m3

※延長は図面番号35-16

法切工 (A) 合計 $1,297.36 + 7.68 = 1,305.04 \text{ m3}$

法切工合計 $1,305.04 + 337.67 + 1,553.87 + 160.23$

法切工数量計算表

(崩土除去)

測 点	断面積	延 長	体 積
2-A	0.00		
2	16.20	6.10	49.41
2-1	26.10	5.00	105.75
2-2'	0.00		
2-3	5.80	3.40	9.86
2-4	0.00	9.40	27.26
計	(シラス)		192.28 m3
地山換算	$192.28 \div 1.20$		160.23 m3

※延長は図面番号35-16

(崩土除去)

$= 3,356.81 \text{ m3}$

盛土法面整形数量計算表

測 点	法 長	延 長	面 積
㊦	11.80		
17	11.80	9.70	114.46
18	11.80	7.00	82.60
20	11.80	8.50	100.30
小 計	(1段目)		297.36
㊦	11.80		
17	11.80	6.60	77.88
18	11.80	7.00	82.60
20	11.80	8.50	100.30
小 計	(2段目)		260.78
㊦	11.80		
17	11.80	5.80	68.44
18	11.80	7.00	82.60
20	11.80	8.50	100.30
20	8.80		
21	8.80	6.00	52.80
㊦	8.80	18.00	158.40
小 計	(3段目)		462.54
合 計			1,020.68 m2

※延長は山腹平面図参照 $\approx 1,020.00 \text{ m2}$

土 量 集 計 表

工 種	切 土	盛 土		残 土	備 考
		締固め土量	必要地山土量 (変化率=0.90)		
かご柵土留工	15.96	134.61	149.57	-133.61	
No. 1U型トラフ水路工	16.77	6.55	7.28	9.49	
No. 2U型トラフ水路工	24.44	9.87	10.97	13.47	
No. 8U型トラフ水路工	11.67	5.26	5.84	5.83	
No. 9U型トラフ水路工	4.56	1.14	1.27	3.29	
No. 10U型トラフ水路工	9.41	2.35	2.61	6.80	
法 切 工	3,356.81			3,356.81	
筋 工 切 取	373.50			373.50	
No. 1U型トラフ水路工(附帯工)	18.18	8.11	9.01	9.17	
小 計	3,831.30	167.89	186.55	3,644.75	積込み
コンクリート土留工	65.73	2,937.20	3,263.56	-3,197.83	
No. 5U型トラフ水路工	19.77	6.93	7.70	12.07	
No. 6U型トラフ水路工	4.43	1.46	1.62	2.81	
No. 7U型トラフ水路工	6.54	2.38	2.64	3.90	
No. 11U型トラフ水路工	4.98	1.25	1.39	3.59	
No. 12U型トラフ水路工	3.12	0.78	0.87	2.25	
小 計	104.57	2,950.00	3,277.78	-3,173.21	
合 計	3,935.87 m3	3,117.89 m3	3,464.33 m3	471.54m3	
摘 要	土質：シラス				

残土運搬 (No. 2→No. 21付近まで) $3,173.21 \text{ m3}$

残土運搬 (No. 2→処分場まで) 471.54 m3

年 度	令和 7 年度			
名 称	山 腹 工 平 面 図			
施 行 地	鹿児島県 曽於郡 大崎町 持留 東			
事業細目	復 旧 治 山 事 業			
事業所名	大 隅 地 域 振 興 局			
図面番号	全 35 の 32	縮 尺	1:20 1:500	
課長		主査	主任	設計
				監 図
				換 算

山 腹 工 平 面 図

S=1:500

盛土山腹数量計算表

区 分	段 数	平均延長	延 長
㊦	8.00	10.90	87.20
㊩	10.00	10.10	101.00
計			188.20 m

≒ 180.00 m

植生盤伏工数量計算表

(植生マット)

測 点	法 長	延 長	面 積
㊸	0.00		
17	8.90	6.00	26.70
18	16.40	7.00	88.55
20	18.80	7.00	123.20
21	18.80	7.50	141.00
㊸	14.40	8.80	146.08
㊸	7.50	17.30	189.44
計			714.97 m2

≒ 710.00 m2

二級芝筋工数量計算表

測 点	段 数	延 長	階段延長
㊸	0.00		
2-2	20.00	5.20	52.00
3	21.00	8.80	180.40
4	21.00	9.30	195.30
5	21.00	10.80	226.80
6	21.00	8.60	180.60
計			835.10 m

≒ 830.00 m

実播工数量計算表

客土吹付工

測 点	法 長	延 長	面 積
㊸	0.00		
2-2	11.70	5.20	30.42
3	13.70	8.80	111.76
4	13.70	9.30	127.41
5	13.10	10.80	144.72
6	12.60	8.60	110.51
計			524.82 m2

≒ 520.00 m2

実播工数量計算表

植生基材吹付工

測 点	法 長	延 長	面 積
㊸	0.00		
2-2	24.50	5.20	63.70
3	24.50	8.80	215.60
4	24.50	9.30	227.85
5	24.50	10.80	264.60
6	24.50	8.60	210.70
小 計			982.45
㊸	14.30		
15	14.30	3.60	51.48
17-1	16.00	14.30	216.65
17-2	24.20	12.00	241.20
17-2'	6.00	12.00	181.20
㊸	0.00	3.40	10.20
小 計			700.73
合 計			1,683.18 m2

≒ 1,680.00 m2

実播工数量計算表

測 点	法 長	延 長	面 積
2	0.00		
2-1	3.40	3.00	5.10
2-1	1.00		
2-2	3.90	10.70	26.22
2-2'	3.10	7.10	24.85
2-3	4.30	3.80	14.06
2-4	0.00	10.20	21.93
小 計	(右岸)		92.16
2	0.00		
2-1	3.40	5.90	10.03
2-1	0.00		
2-2	3.20	11.20	17.92
2-2'	5.70	7.20	32.04
2-3	1.90	3.50	13.30
2-4	0.00	8.50	8.08
小 計	(左岸)		81.37
合 計			173.53 m2

≒ 170.00 m2

山腹工数量

五枚段積苗工

$180.00 \div 2 = 90.00 \text{ m}$

植 栽 工

(割合2:1)

$90.00 \div 1.6 = 57.00 \text{ 本}$

主木38本、肥料木19本

木 柵 工

$180.00 \div 2 = 90.00 \text{ m}$

植 栽 工

(割合2:1)

$90.00 \div 1.6 = 57.00 \text{ 本}$

主木38本、肥料木19本

二級芝筋工

$830.00 \text{ m} \quad (\text{植栽有} \quad 751.60 \text{ m} \quad \text{植栽無} \quad 78.40 \text{ m})$

植 栽 工

(割合7:3)

$(830.00 - 78.40) \div 1.00 = 752.00 \text{ 本}$

主木526本、肥料木226本

筋工切取

$0.60 \times 1.50 \div 2 \times 830.00 = 373.50 \text{ m3}$

実 播 工

(二級芝筋工法面)

$2,200.00 \text{ m2} \quad \begin{cases} 1,680.00 \text{ m2 (植生基材吹付工)} \\ 520.00 \text{ m2 (客土吹付工)} \end{cases}$

実 播 工

(No2付近法面)

170.00 m2

植生盤伏工

(植生マット)

710.00 m2

集水管暗渠工

(φ-15cm)

10.30 m

暗渠排水材

(W-50cm)

198.60 m

木 柵 工

(木柵埋設)

90.00 m

丸 太 枠 工

$1,020.00 \text{ m2}$

植 栽 工

主 木

$41.0 \div 100 \times 1,020.00 = 418.2 \quad \approx \quad 418.0 \text{ 本}$

肥料木

$17.0 \div 100 \times 1,020.00 = 173.4 \quad \approx \quad 173.0 \text{ 本}$

植生盤伏工

(植生シート)

$1,020.00 \text{ m2}$

仮 設 工

(防 護 柵)


防護柵 木製 H=3.00m

$\text{No. 2} \sim \text{No. 6} \text{ 付近} \quad L = 42.00 \text{ m}$

丸太枠工数量計算表


測 点	法 長	延 長	面 積
㊸	11.80		
17	11.80	9.70	114.46
18	11.80	7.00	82.60
20	11.80	8.50	100.30
小 計	(1段目)		297.36
㊸	11.80		
17	11.80	6.60	77.88
18	11.80	7.00	82.60
20	11.80	8.50	100.30
小 計	(2段目)		260.78
㊸	11.80		
17	11.80	5.80	68.44
18	11.80	7.00	82.60
20	11.80	8.50	100.30
20	8.80		
21	8.80	6.00	52.80
㊸	8.80	18.00	158.40
小 計	(3段目)		462.54
合 計			1,020.68 m2

≒ 1,020.00 m2

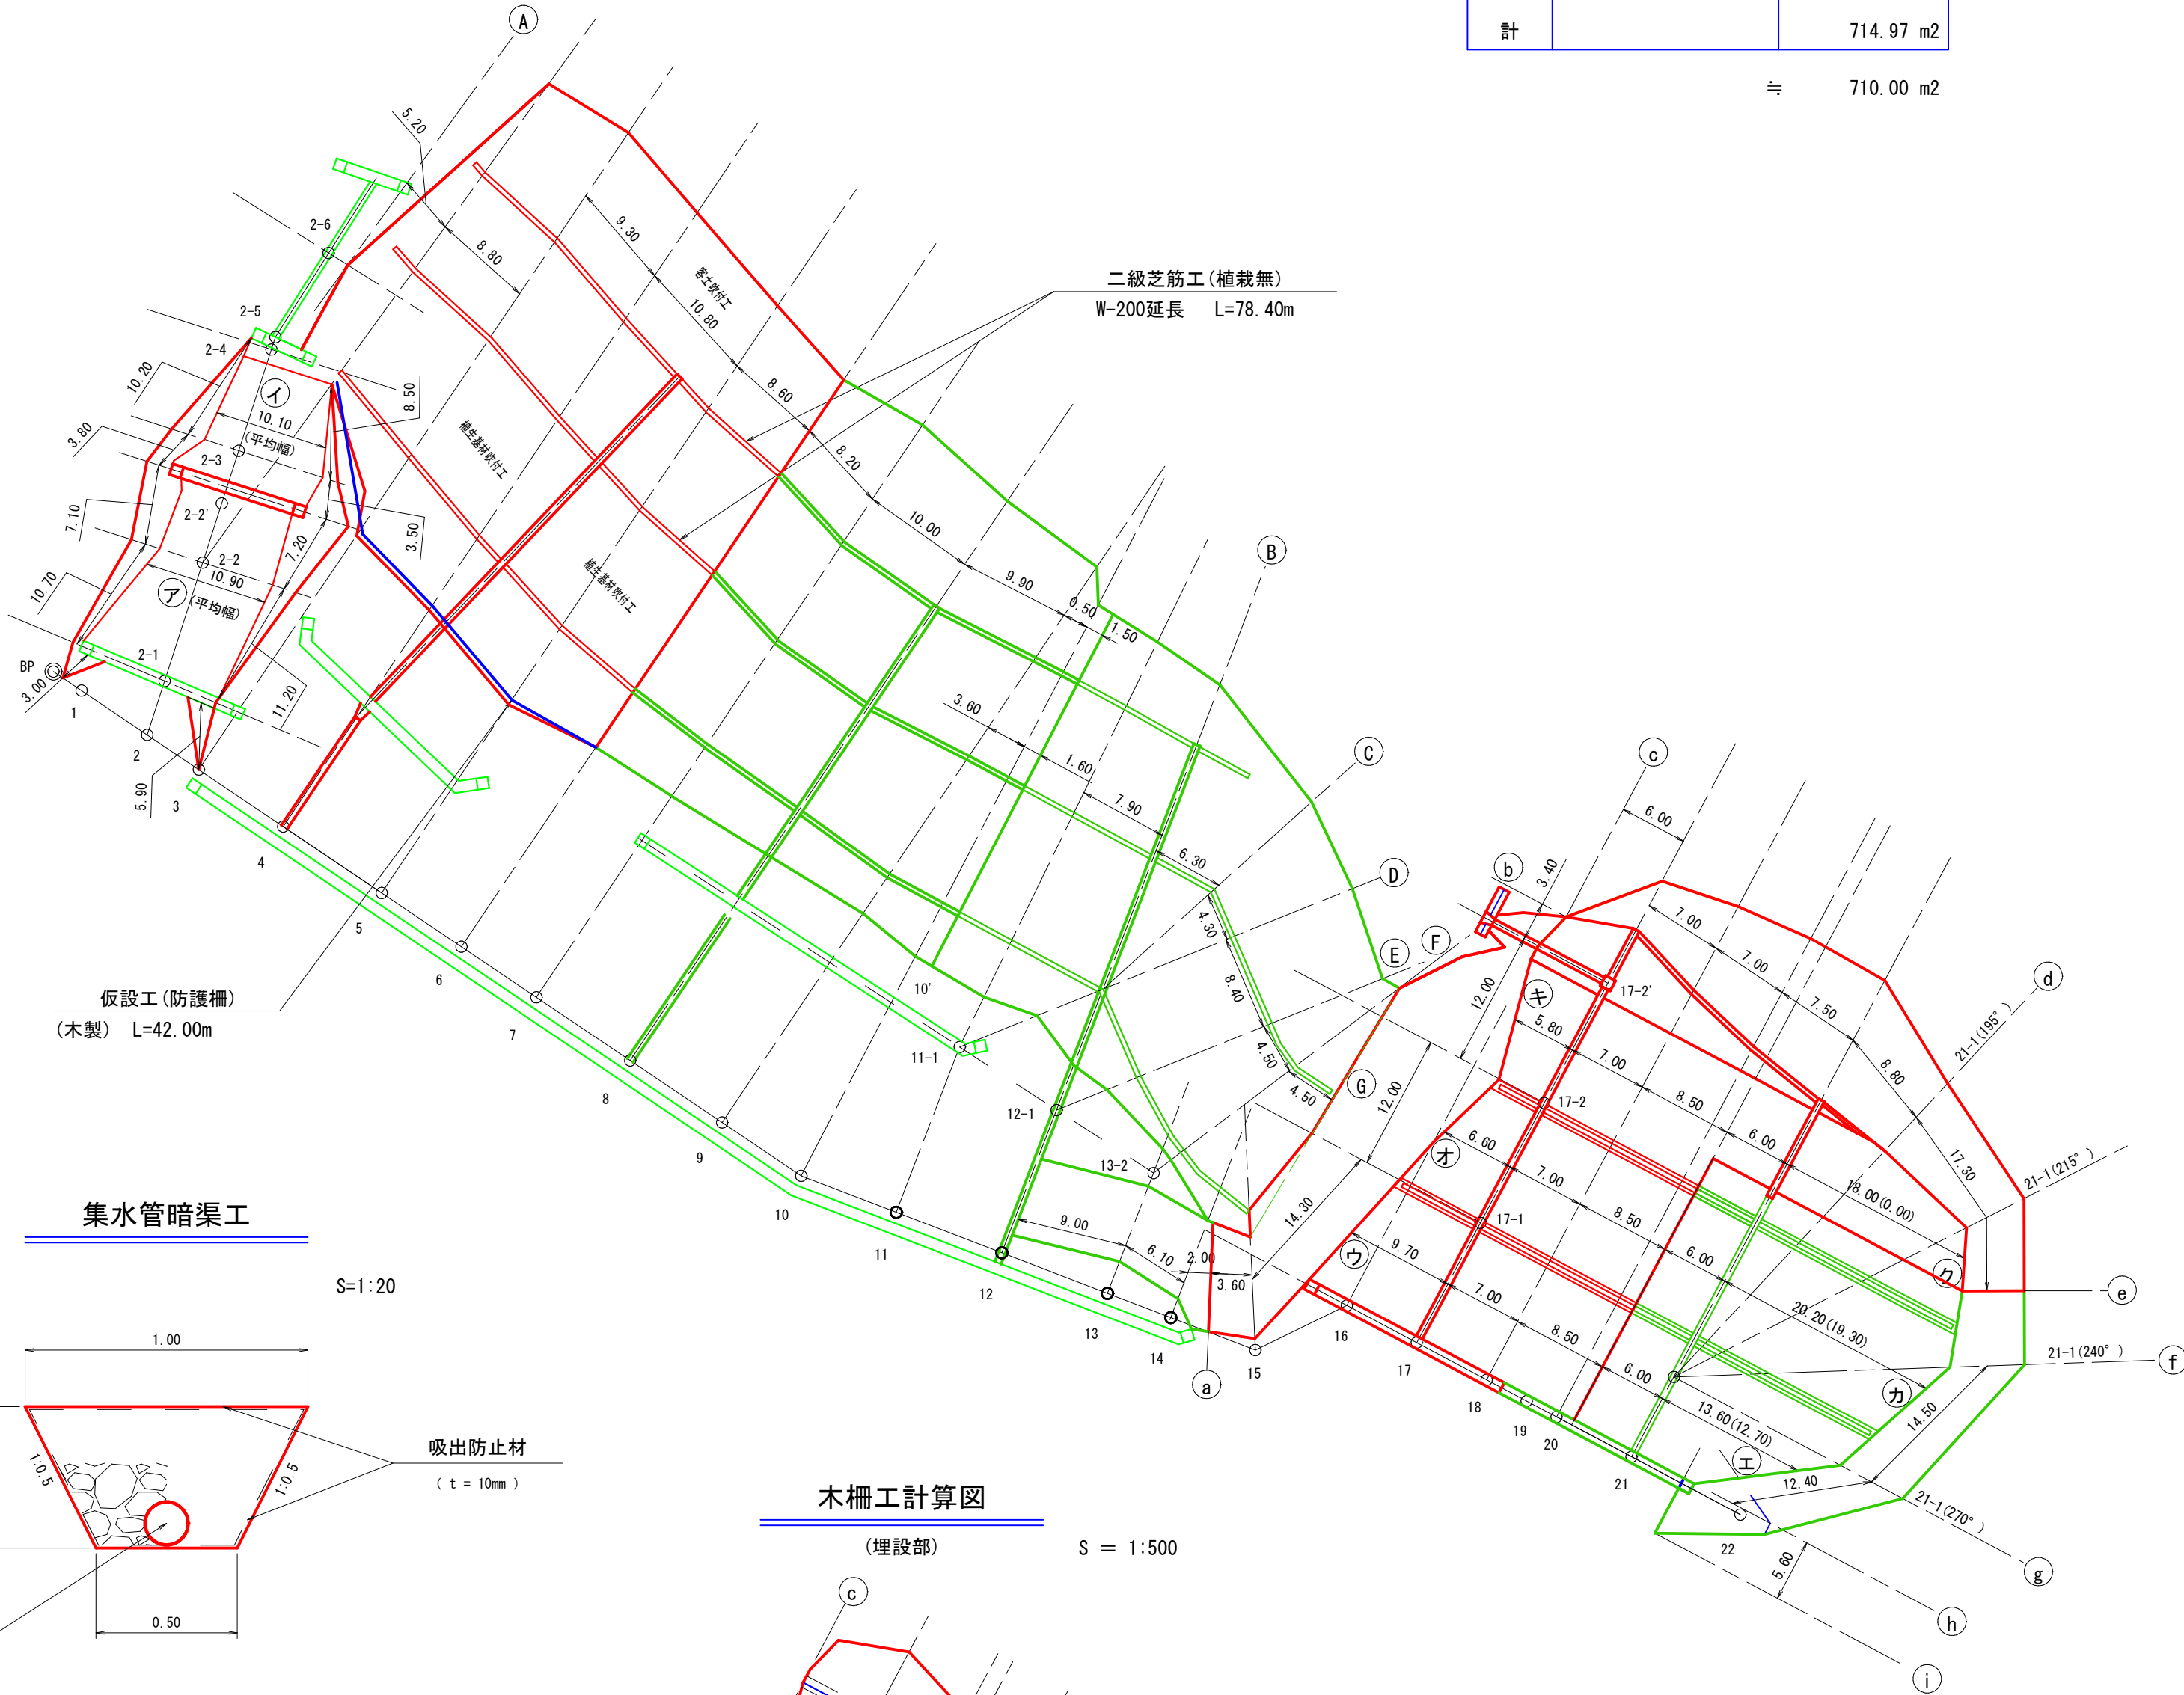

集水管暗渠工


S=1:20

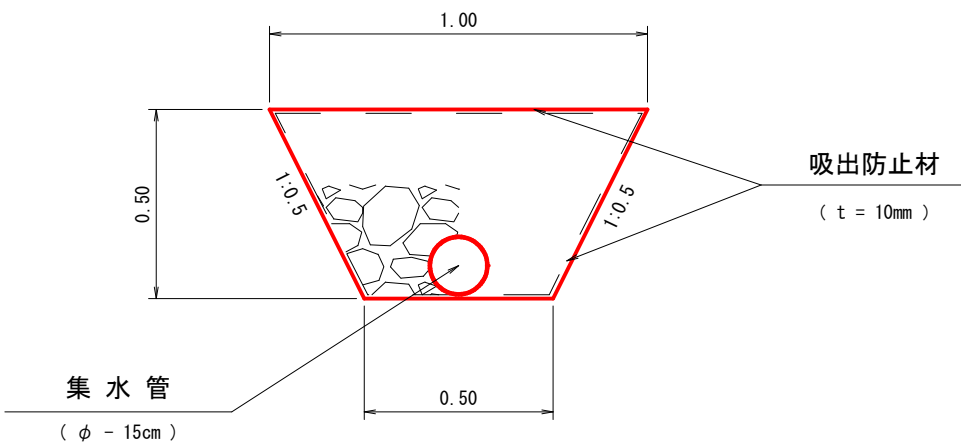

木柵工計算図

(埋設部)

S = 1:500

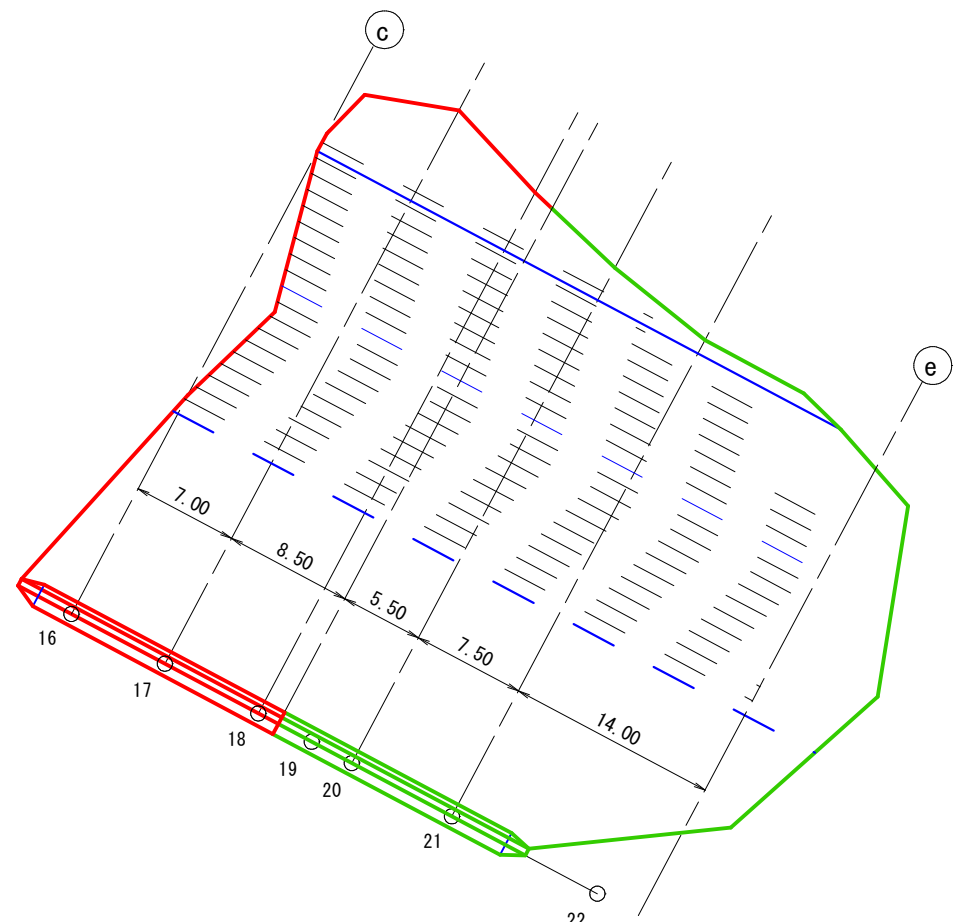

木柵工数量計算表





(埋設部)

測 点	段 数	延 長	階段延長
㊸	6.00		
17	6.00	7.00	42.00
18	6.00	8.50	51.00
計			93.00 m

≒ 90.00 m


数 量 表 (10.00m当り)	
集水管 (φ-15) 3分の1無孔管	10.00 m
掘 削 (BH 0.35m3)	3.75 m3
棄 石 (フィルター材)	3.57 m3
吸出防止材 (t = 10mm)	26.18 m2
掘削面仕上	16.18 m2

年 度	令和 7 年度				
名 称	丸太枠工・防護柵標準図・伐開平面図				
施 行 地	鹿児島県 曽於郡 大崎町 持留 東				
事業細目	復 旧 治 山 事 業				
事業所名	大 隅 地 域 振 興 局				
図面番号	全 35 の 33	縮 尺	1:40 1:50		
課 長	主 査	主 任	設 計	製 図	検 算

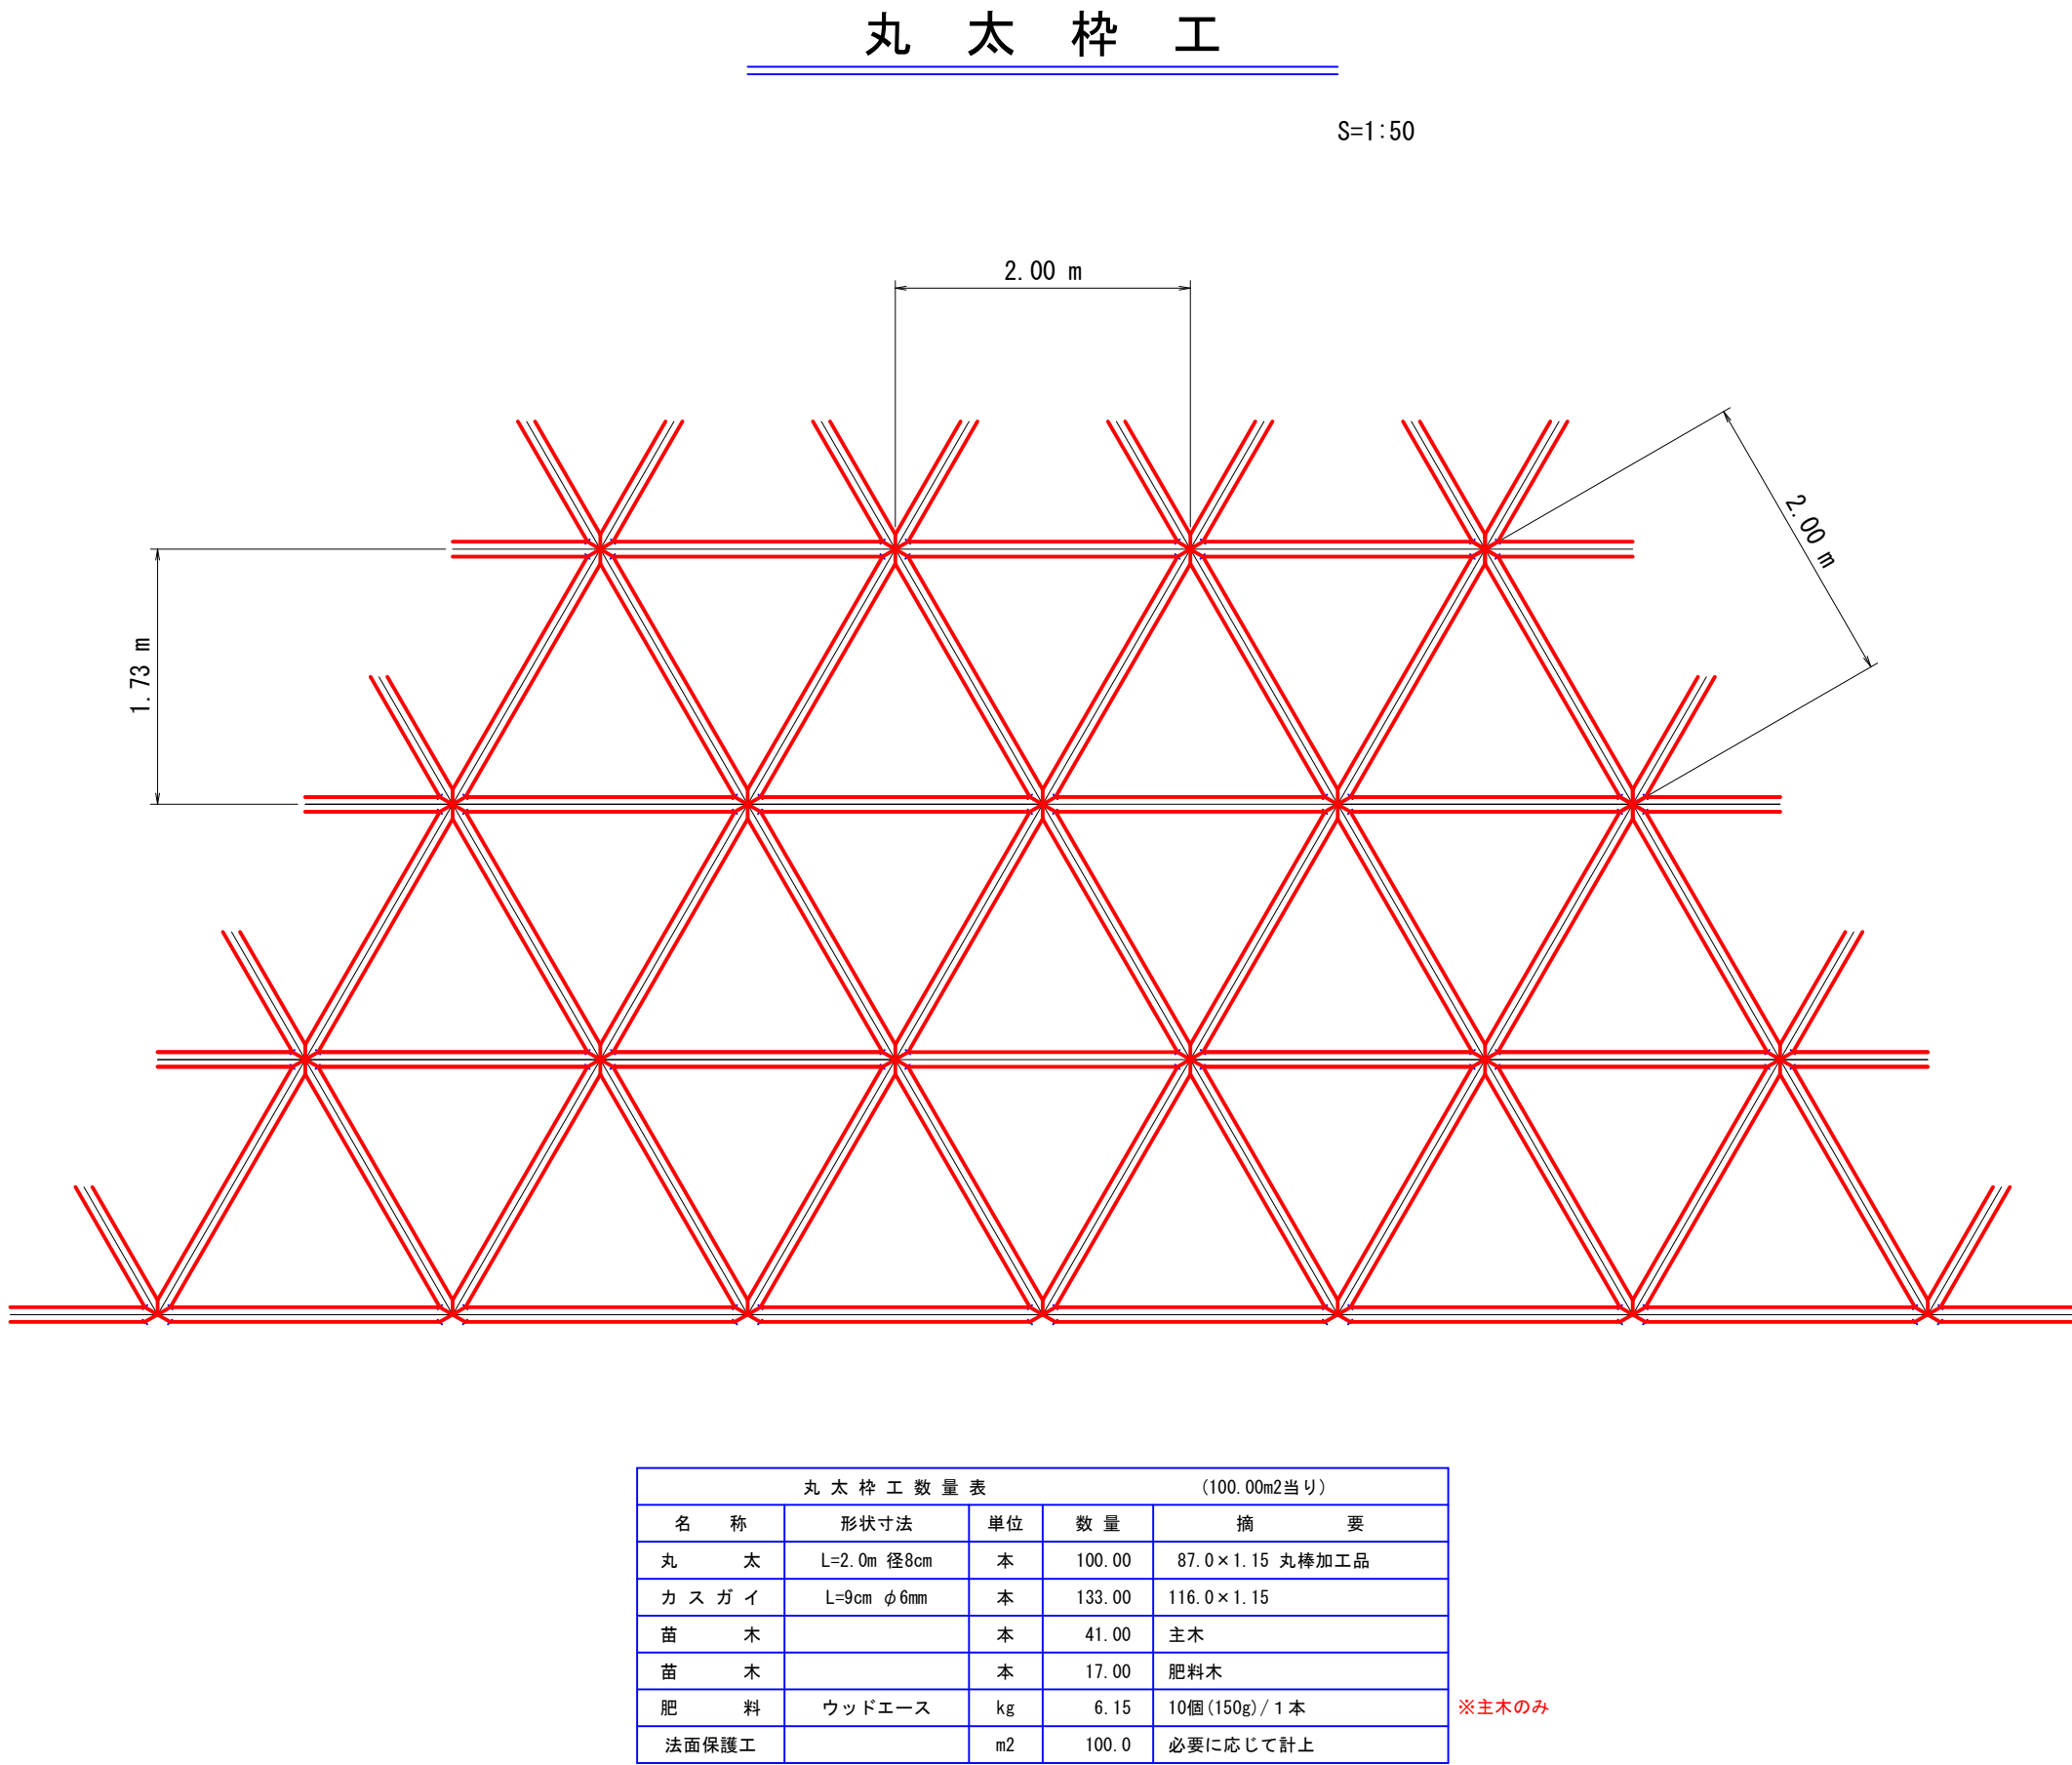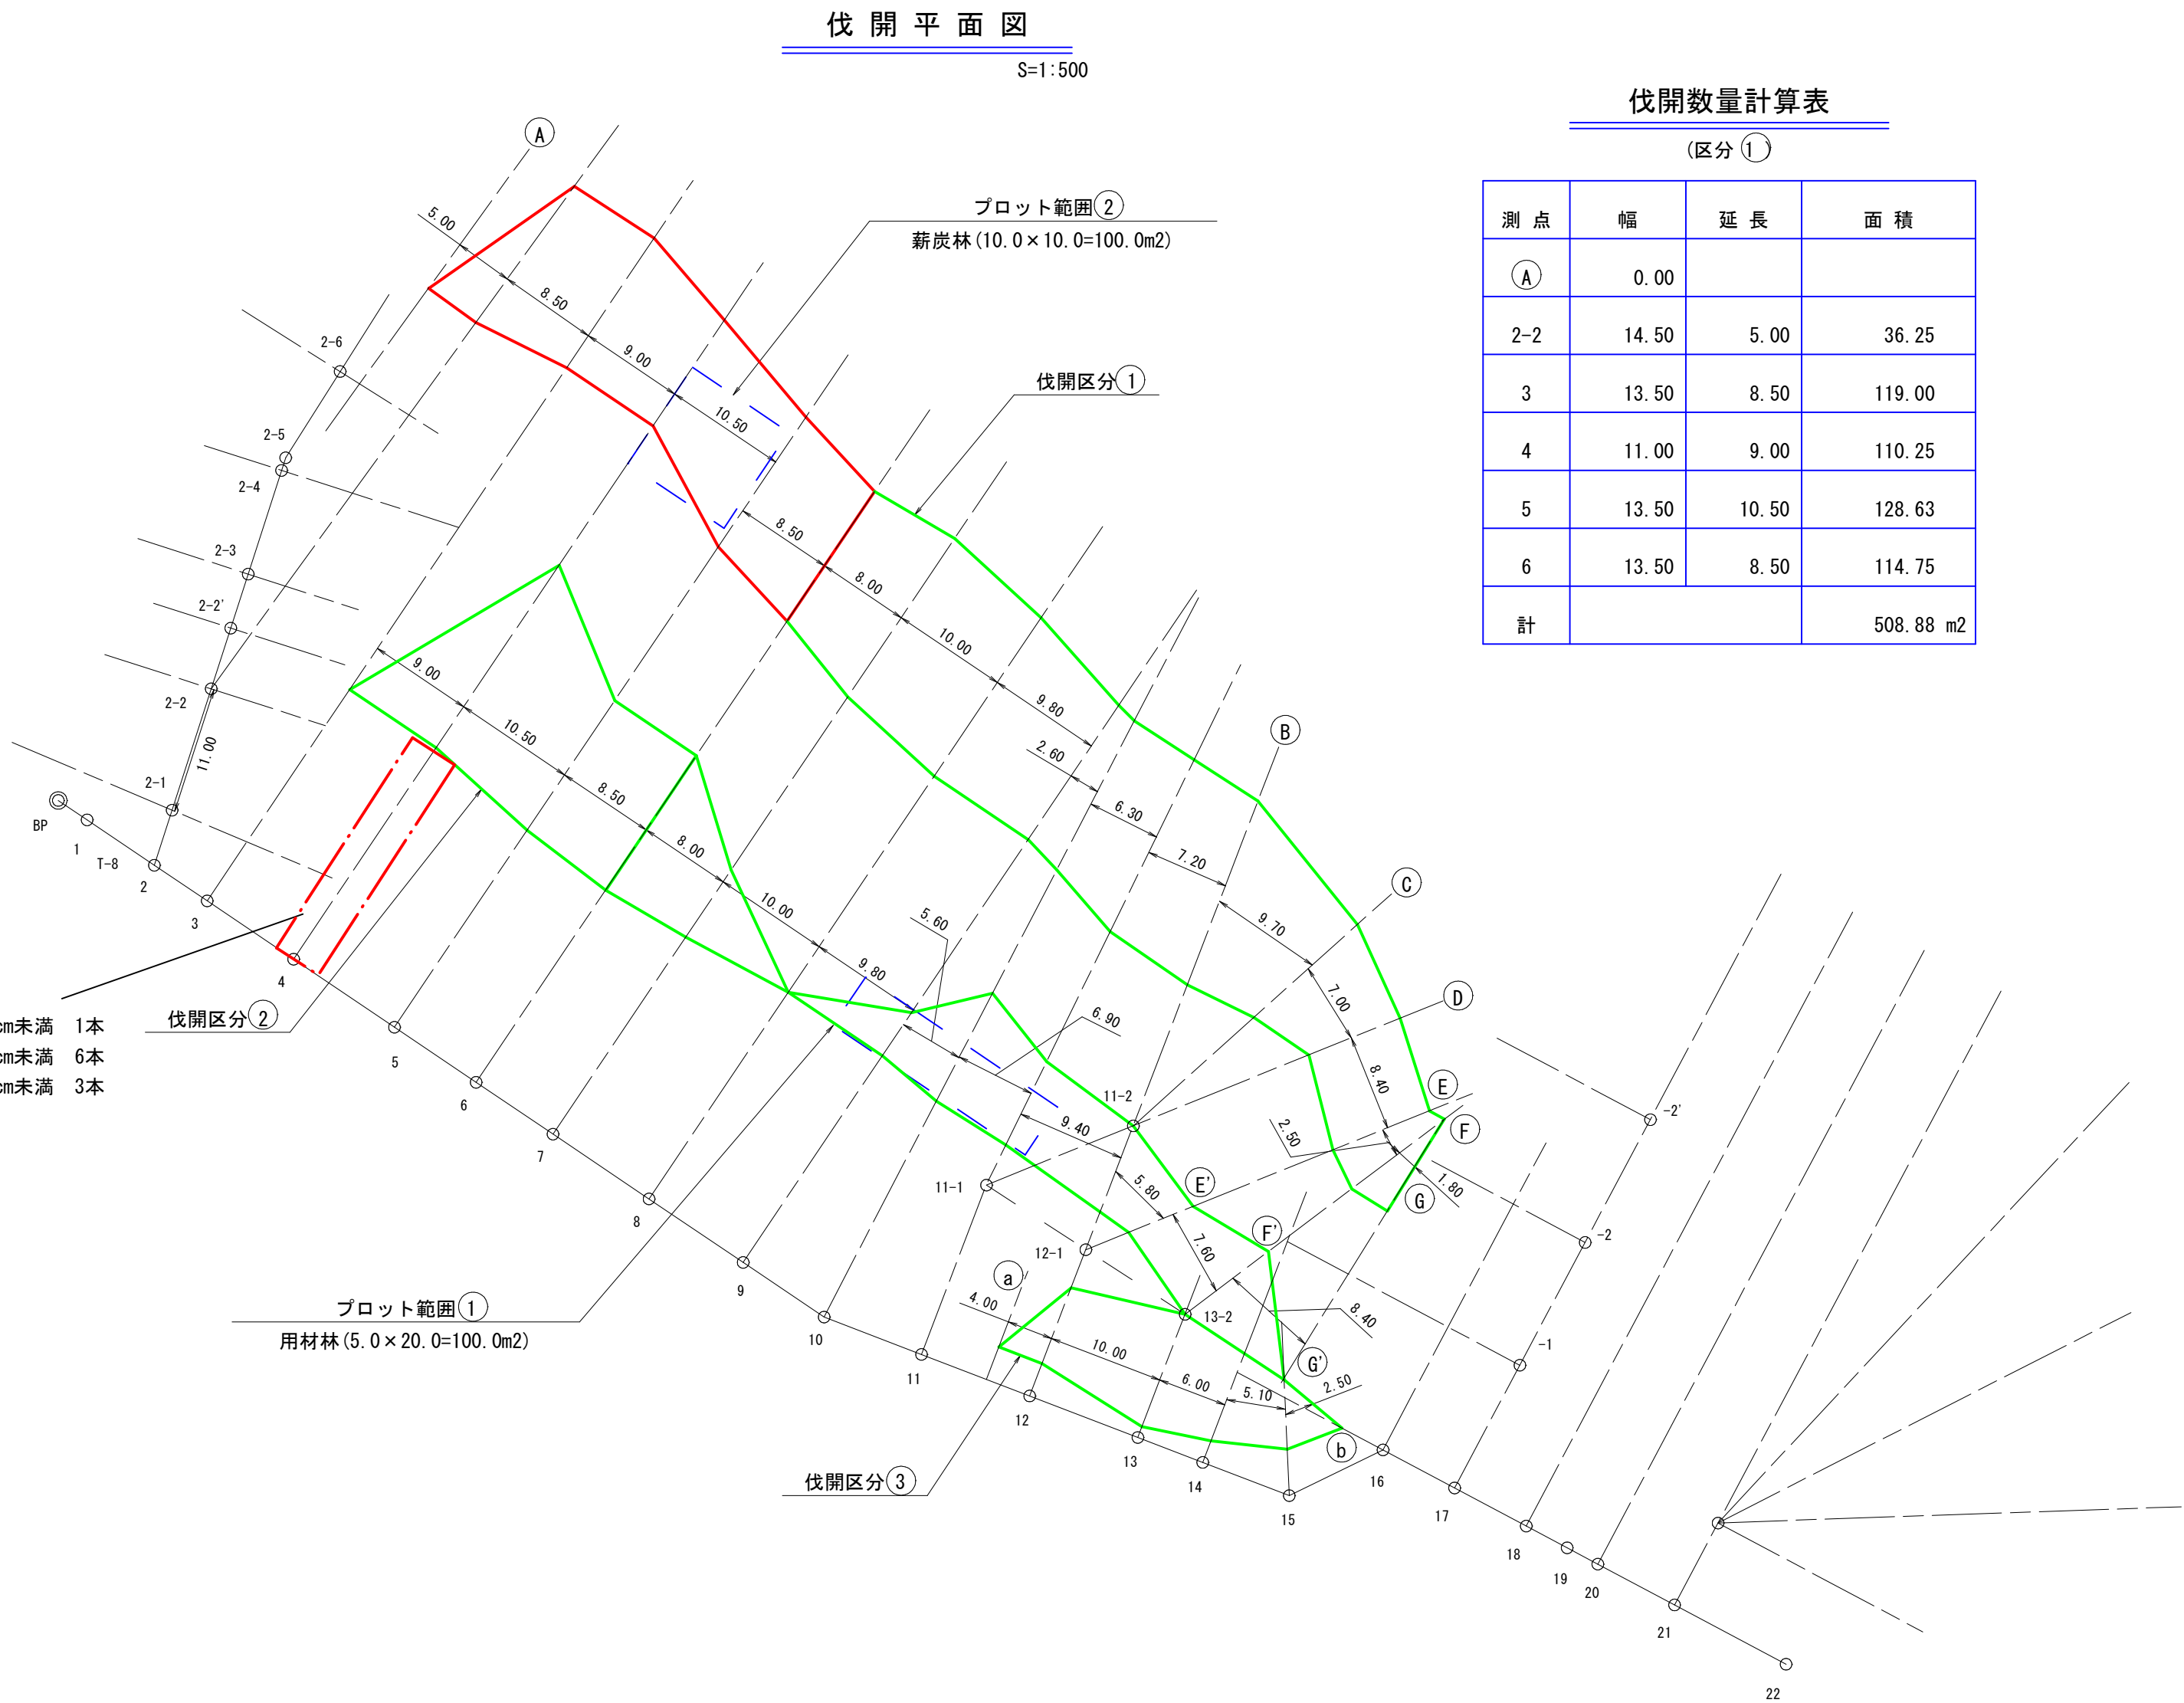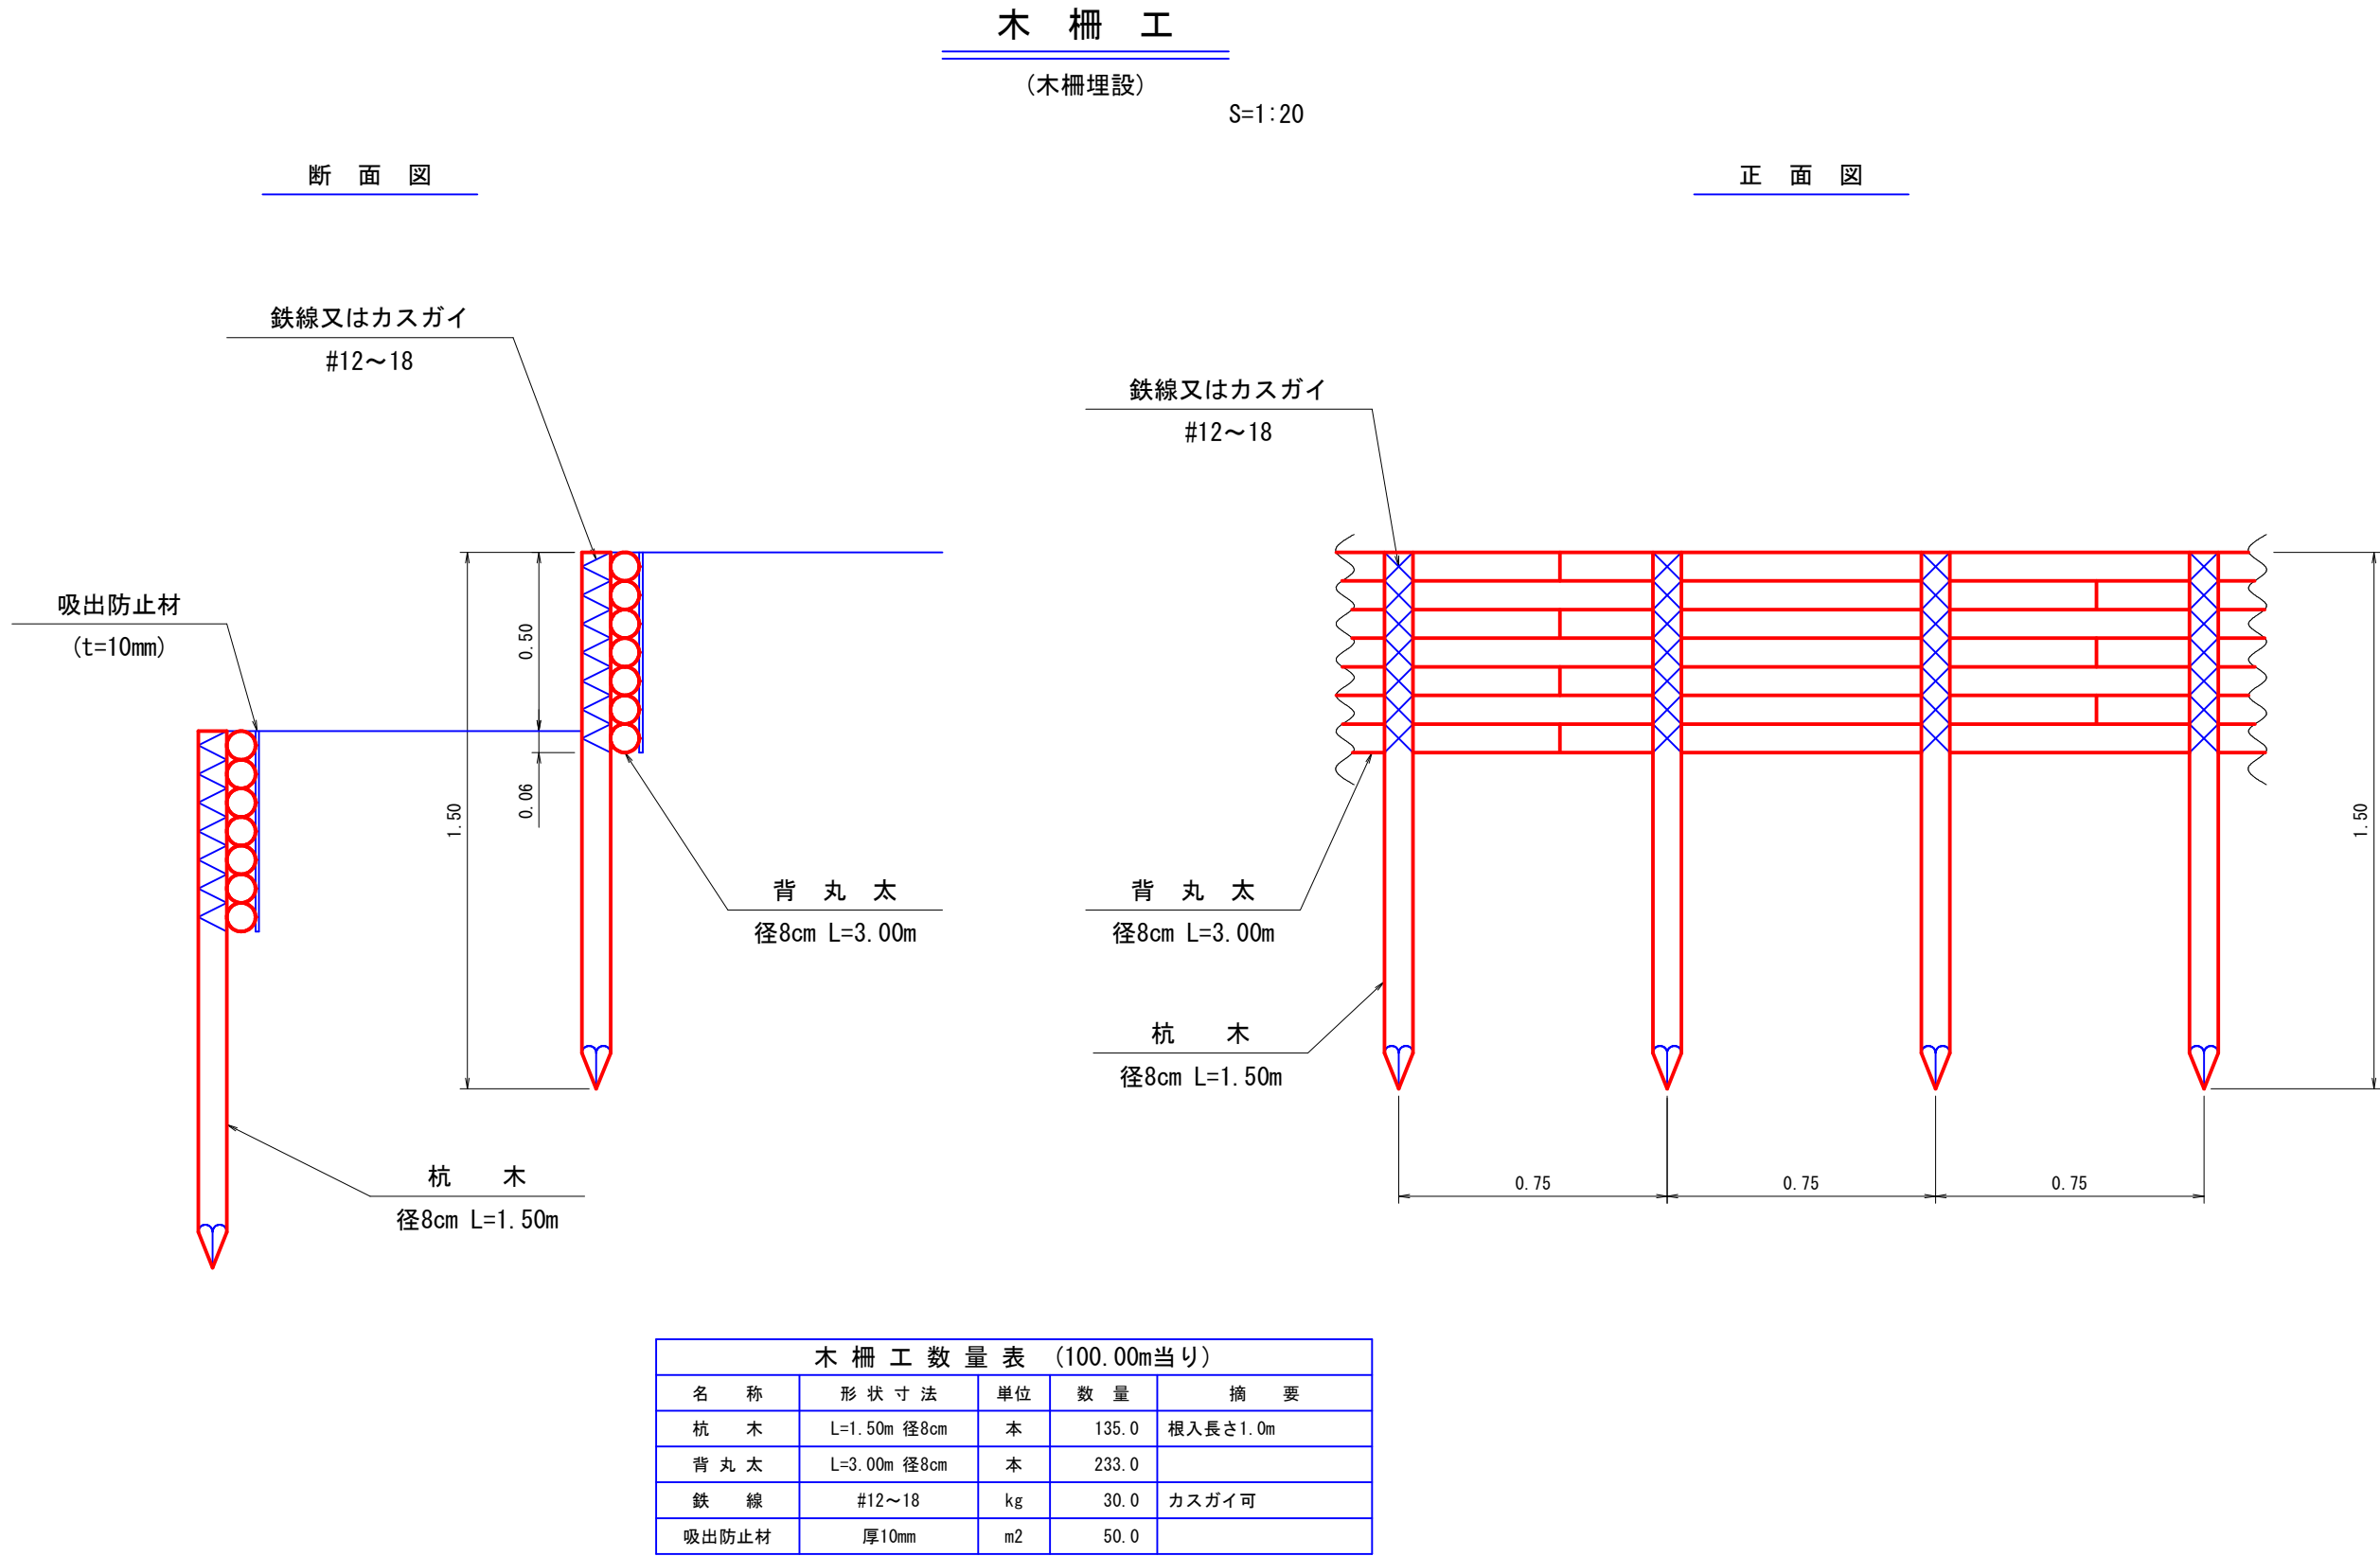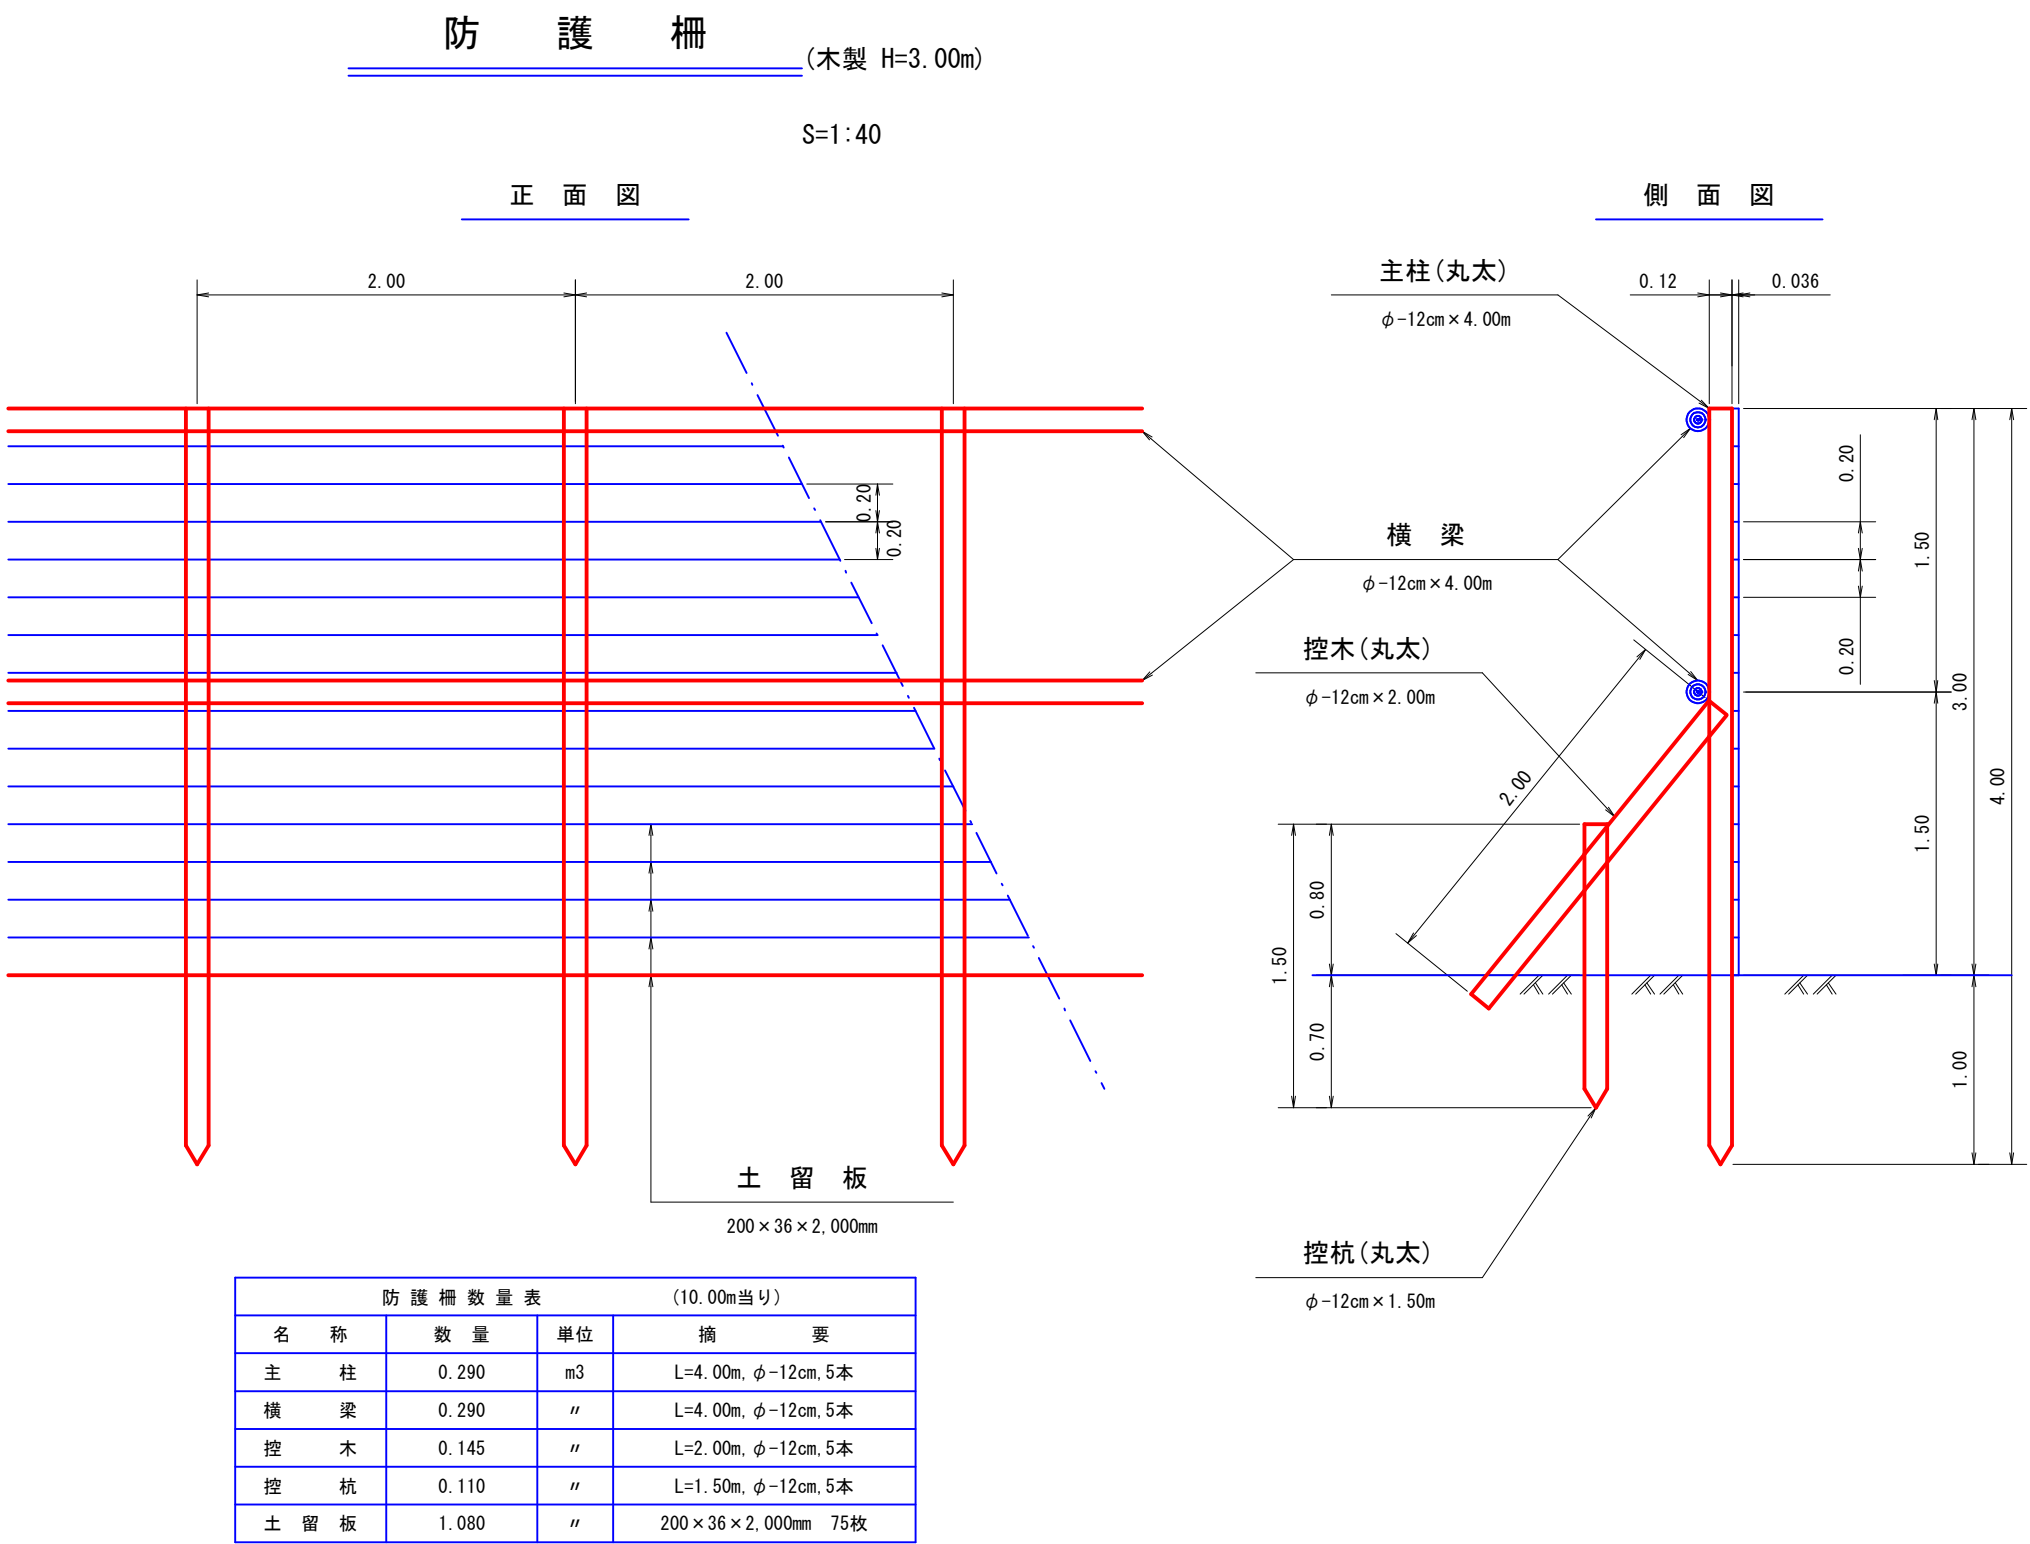


年 度	令和 7 年度		
名 称	山 腹 工 施 工 定 規 図		
施 行 地	鹿児島県 曽於郡 大崎町 持留 東		
事業細目	復 旧 治 山 事 業		
事業所名	大 隅 地 域 振 興 局		
図面番号	全 35 の 34	縮 尺	図 示
課 長	主 査	主 任	設 計
		製 図	検 算

五 枚 段 積 苗 工

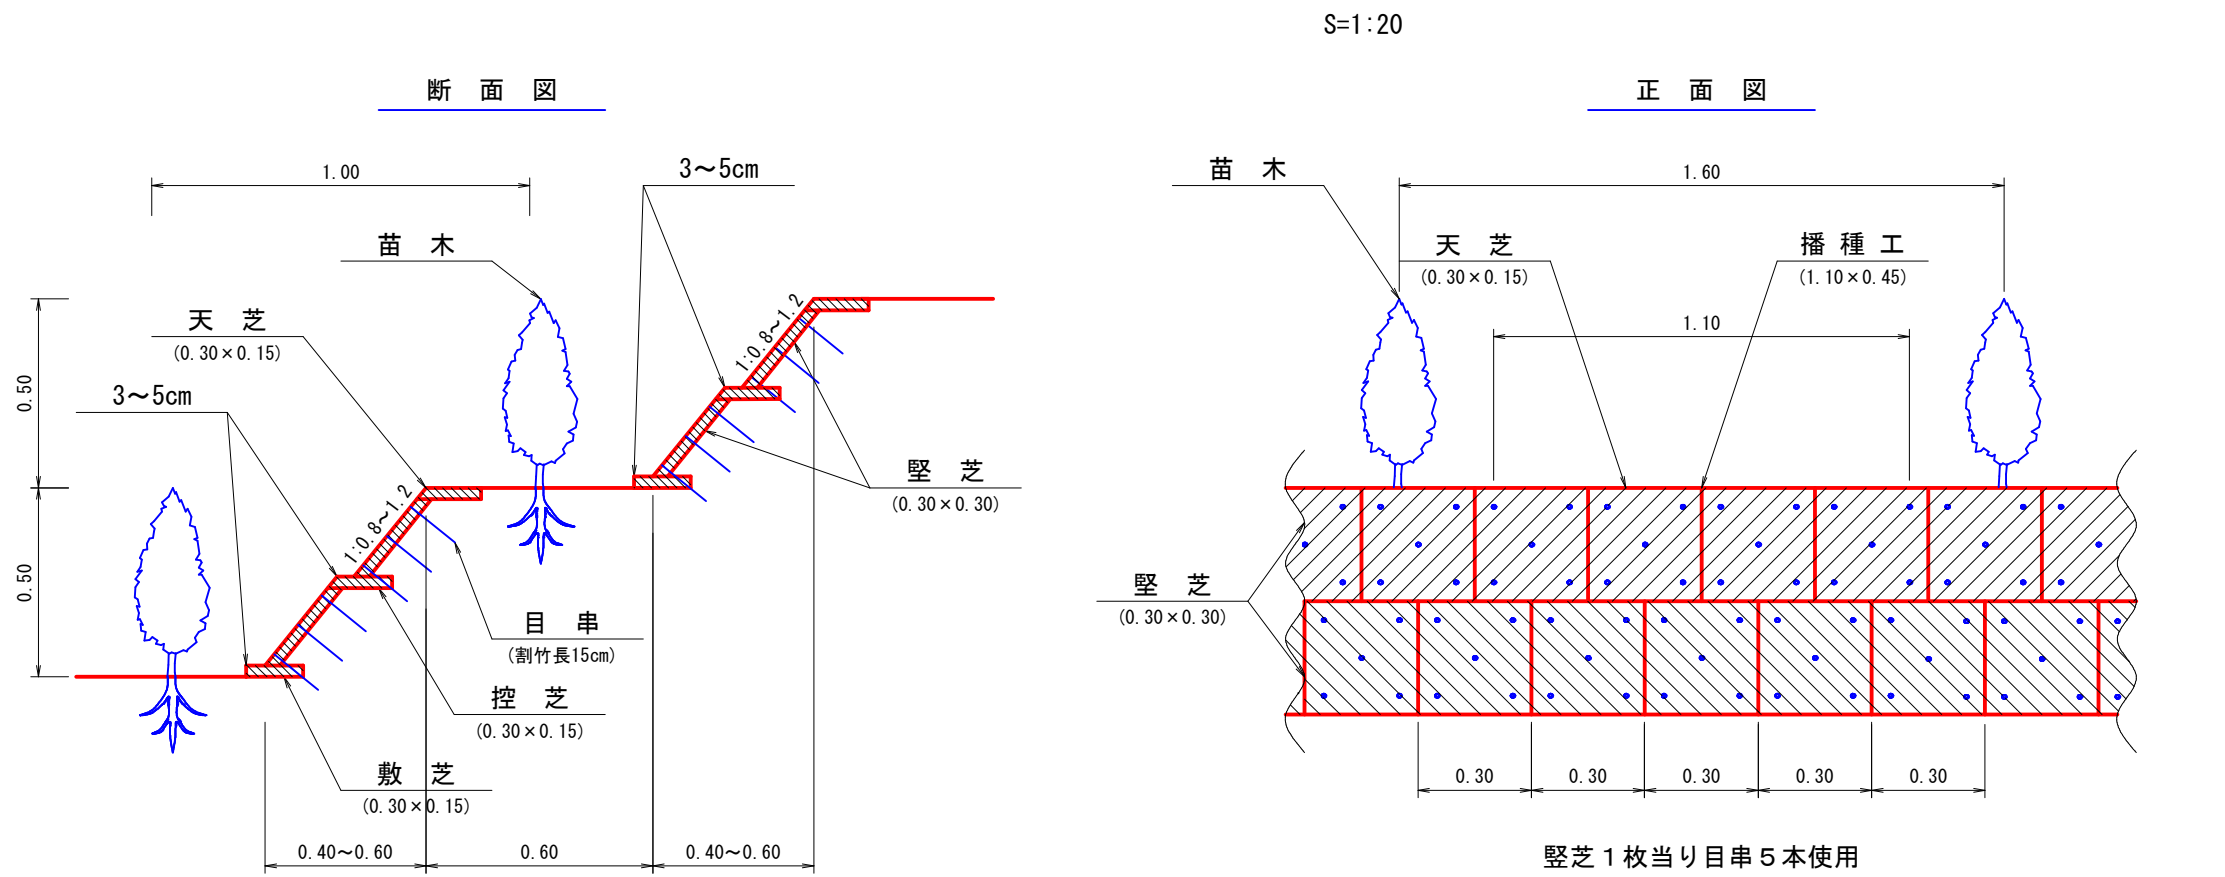


二 級 芝 筋 工


法切勾配45° の場合階段直高1.50m
法切勾配40° の場合階段直高1.00m

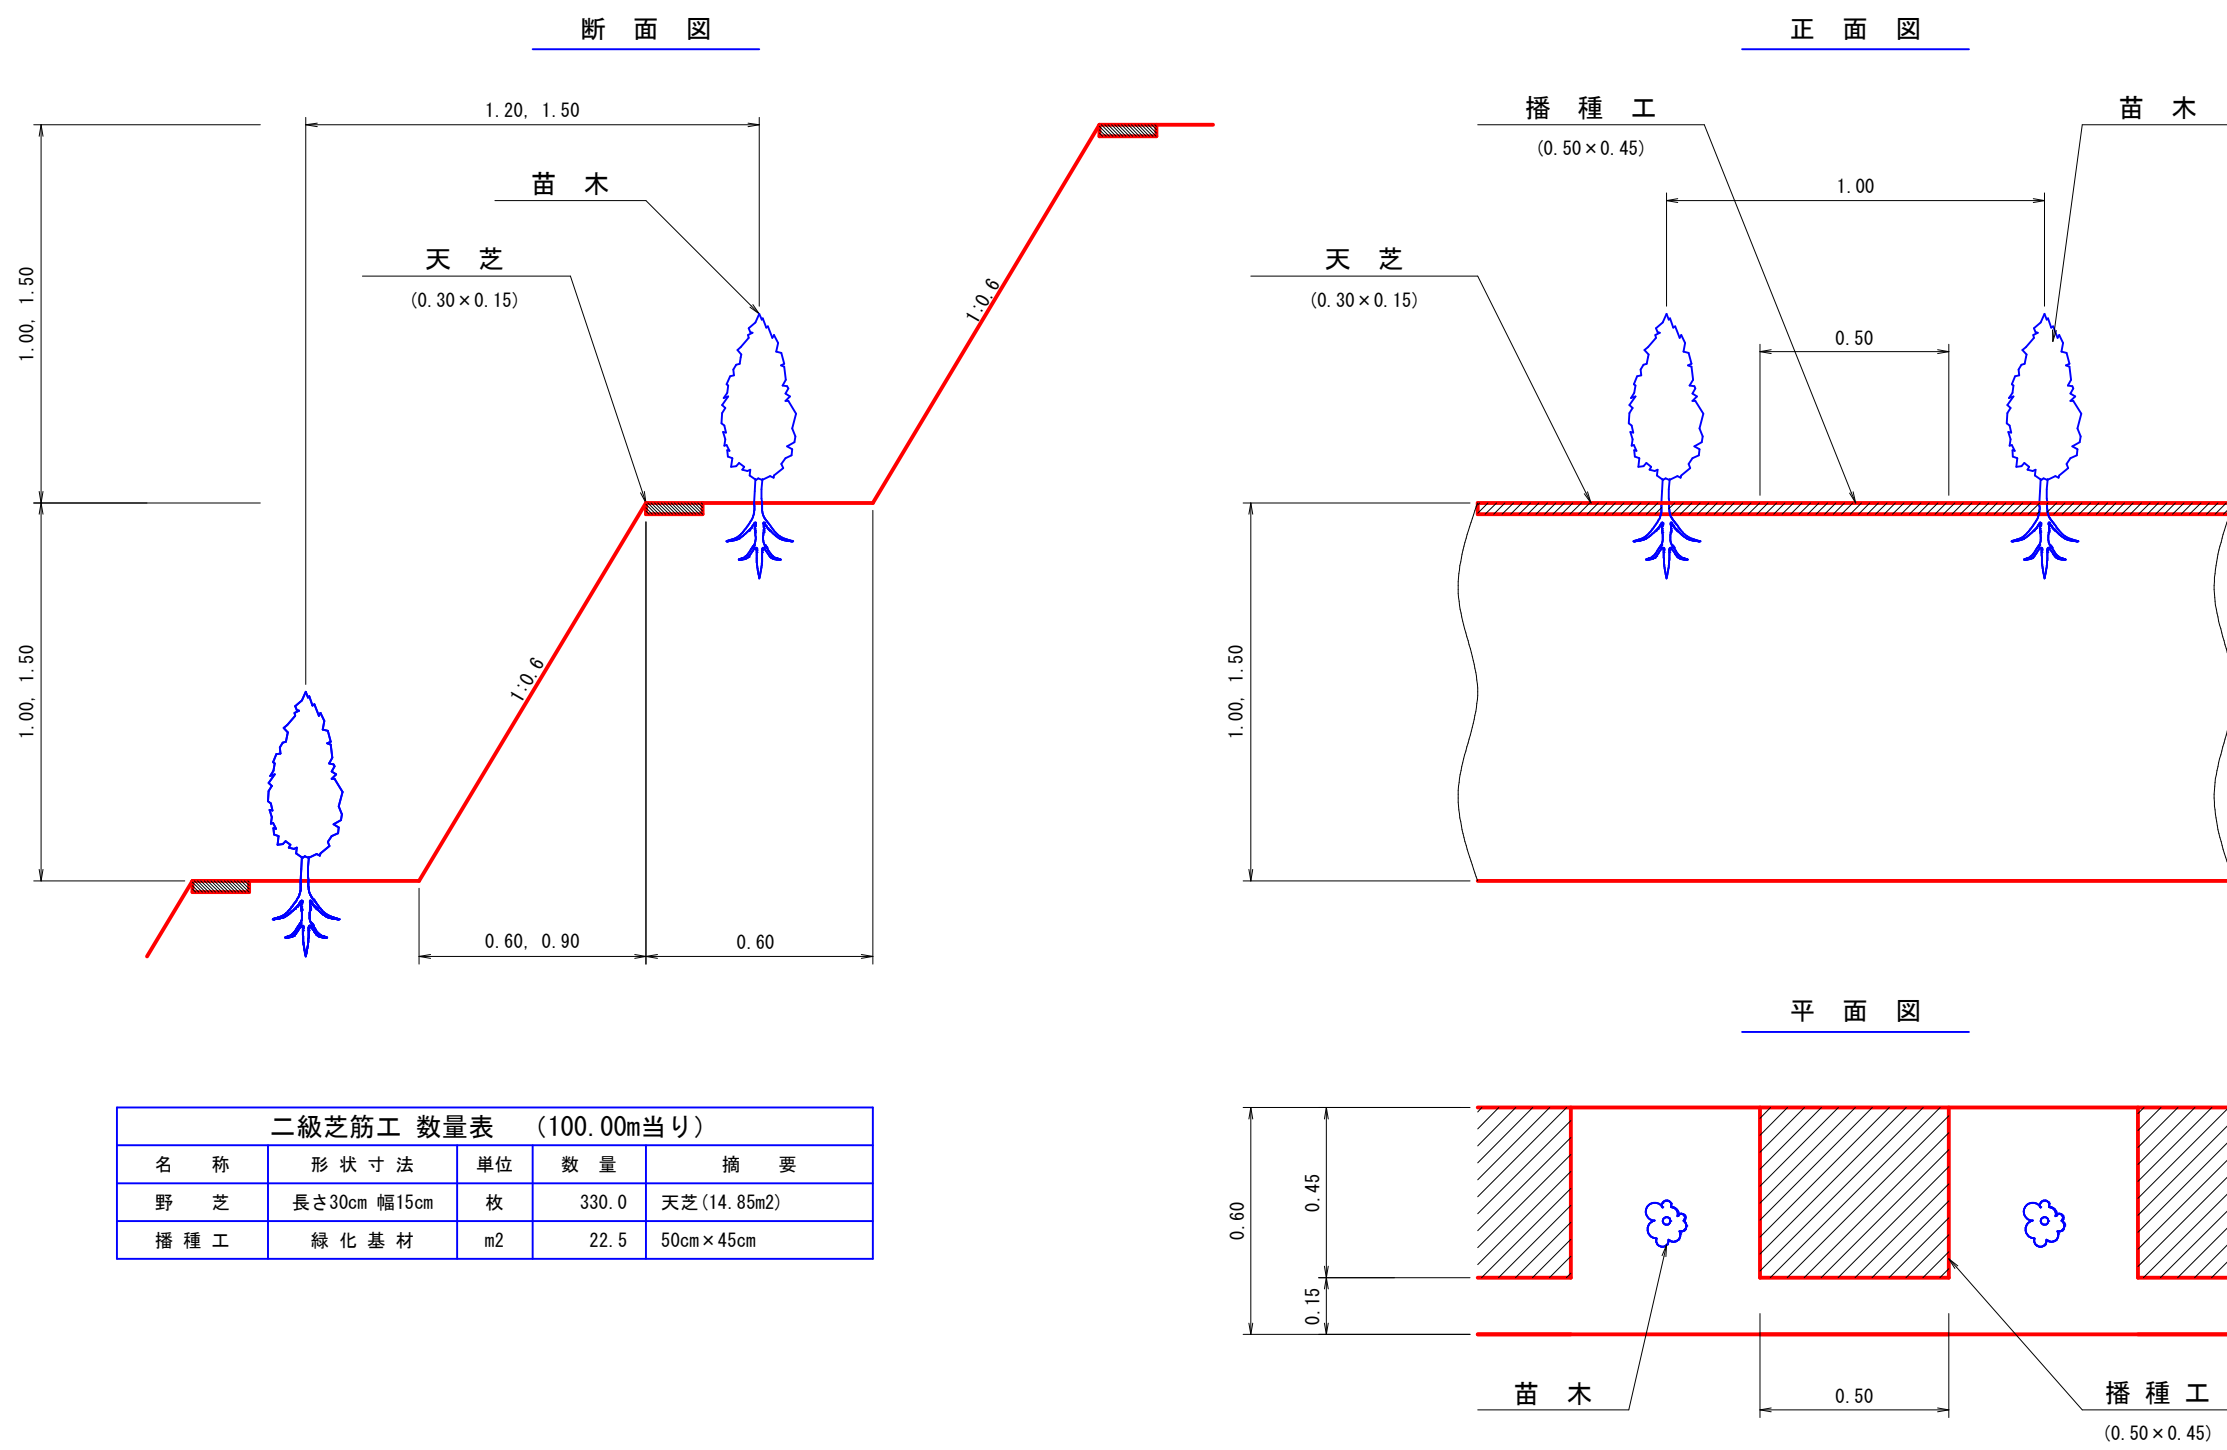


木 柵 工

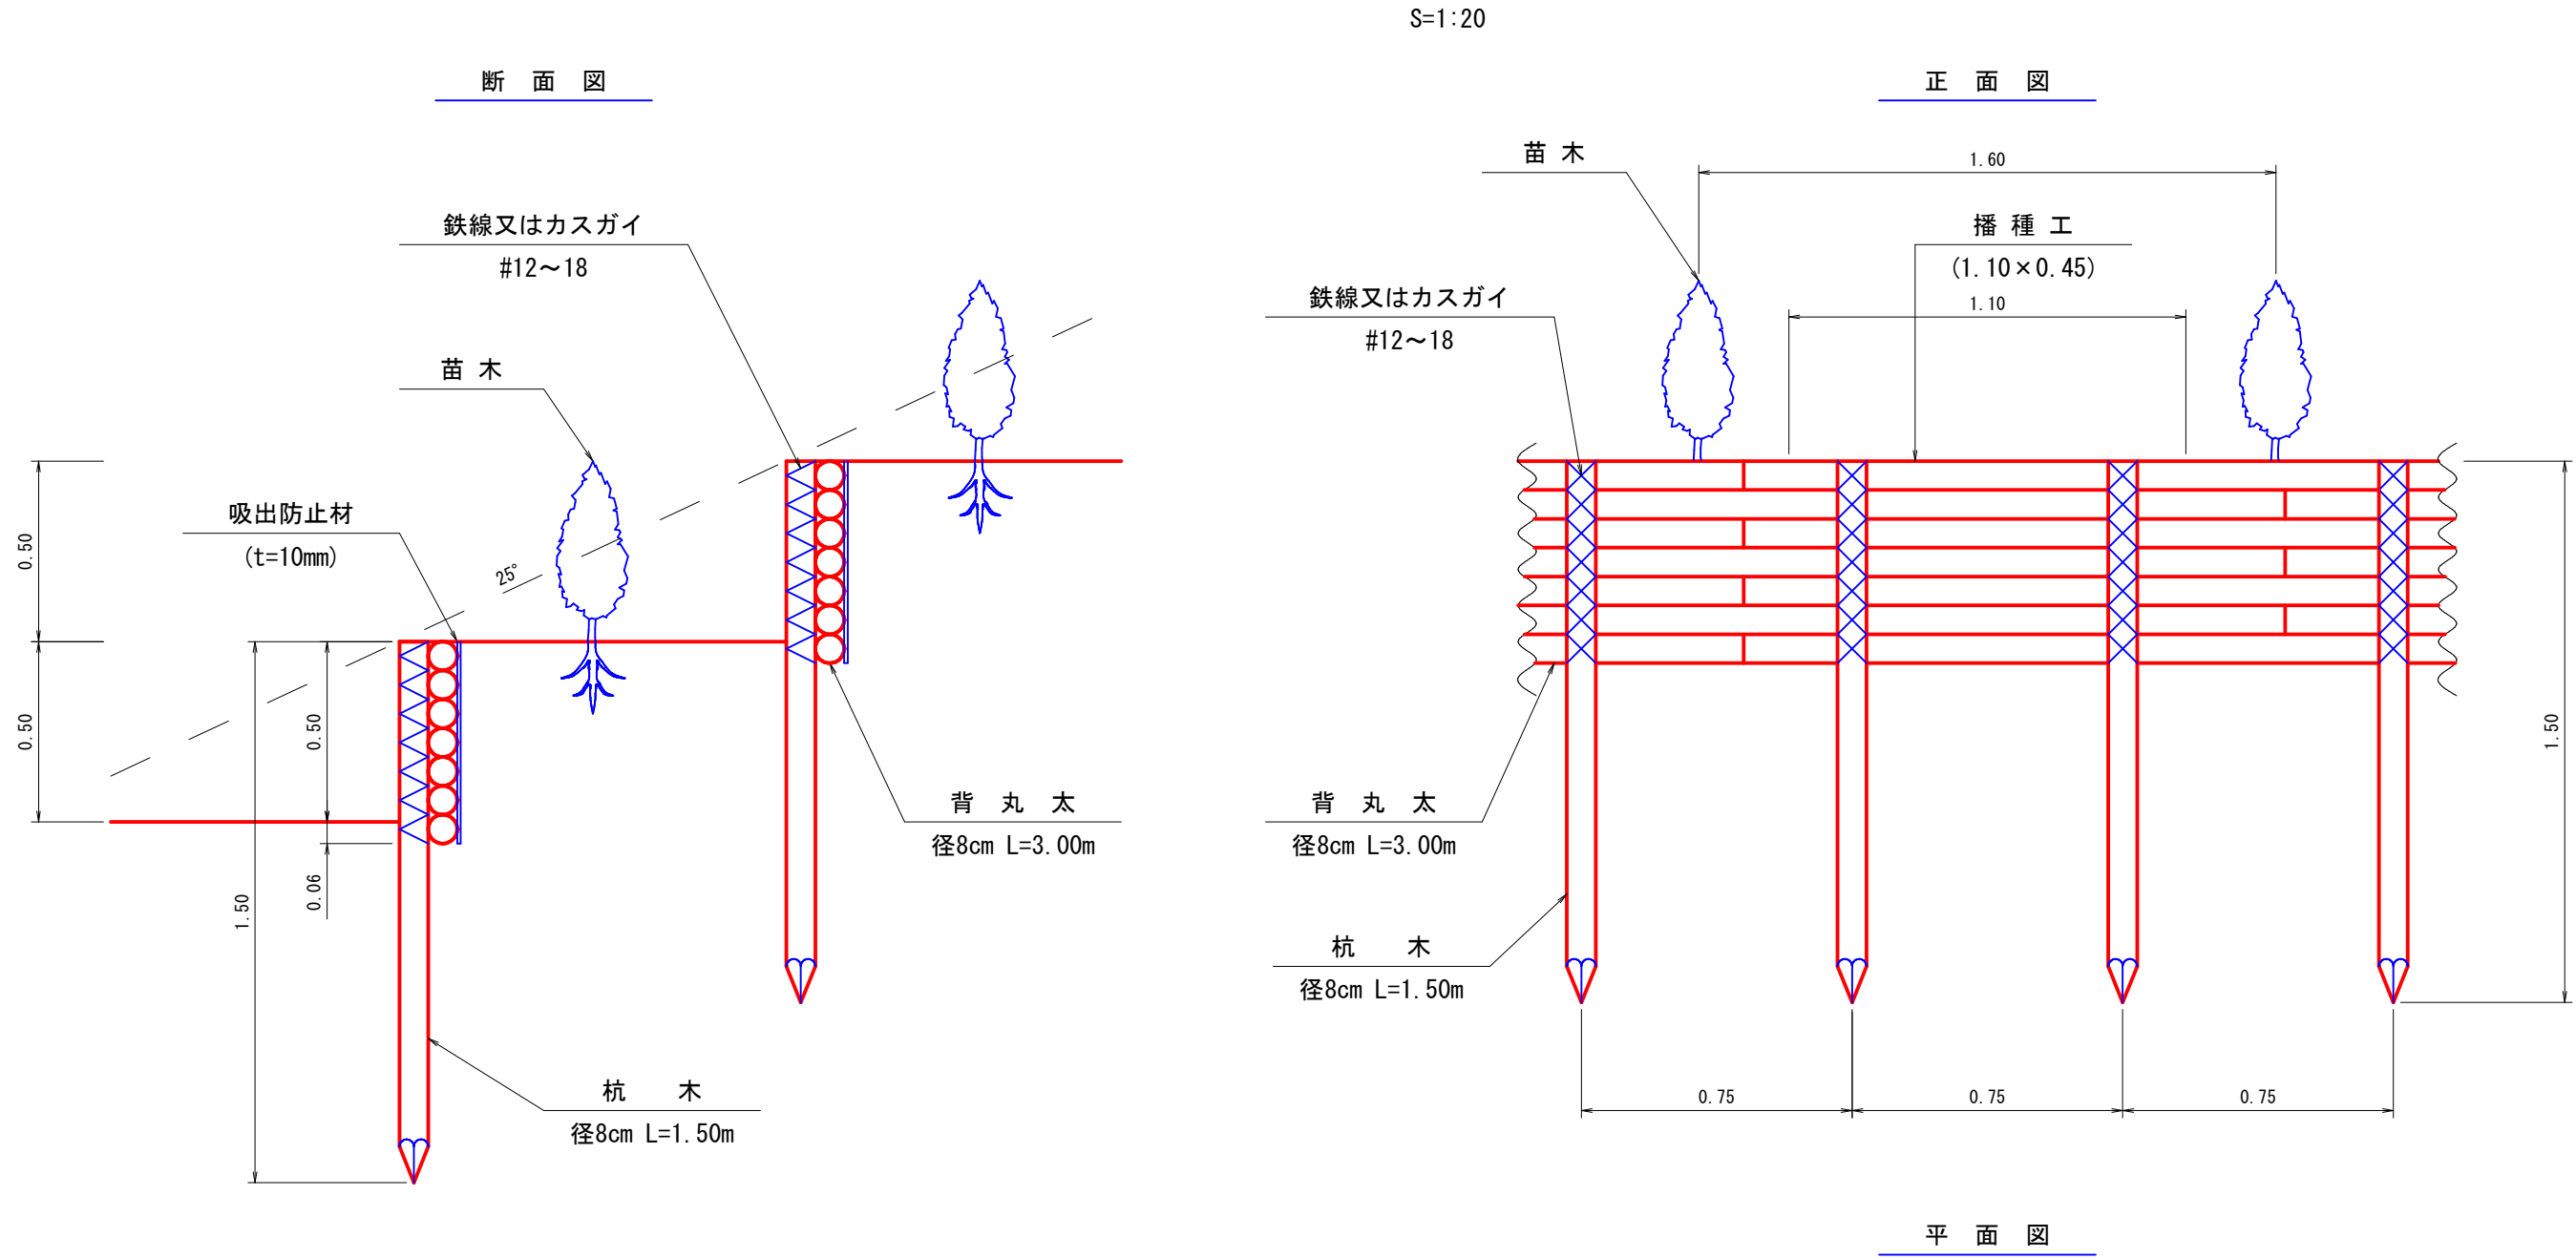


植 栽 工

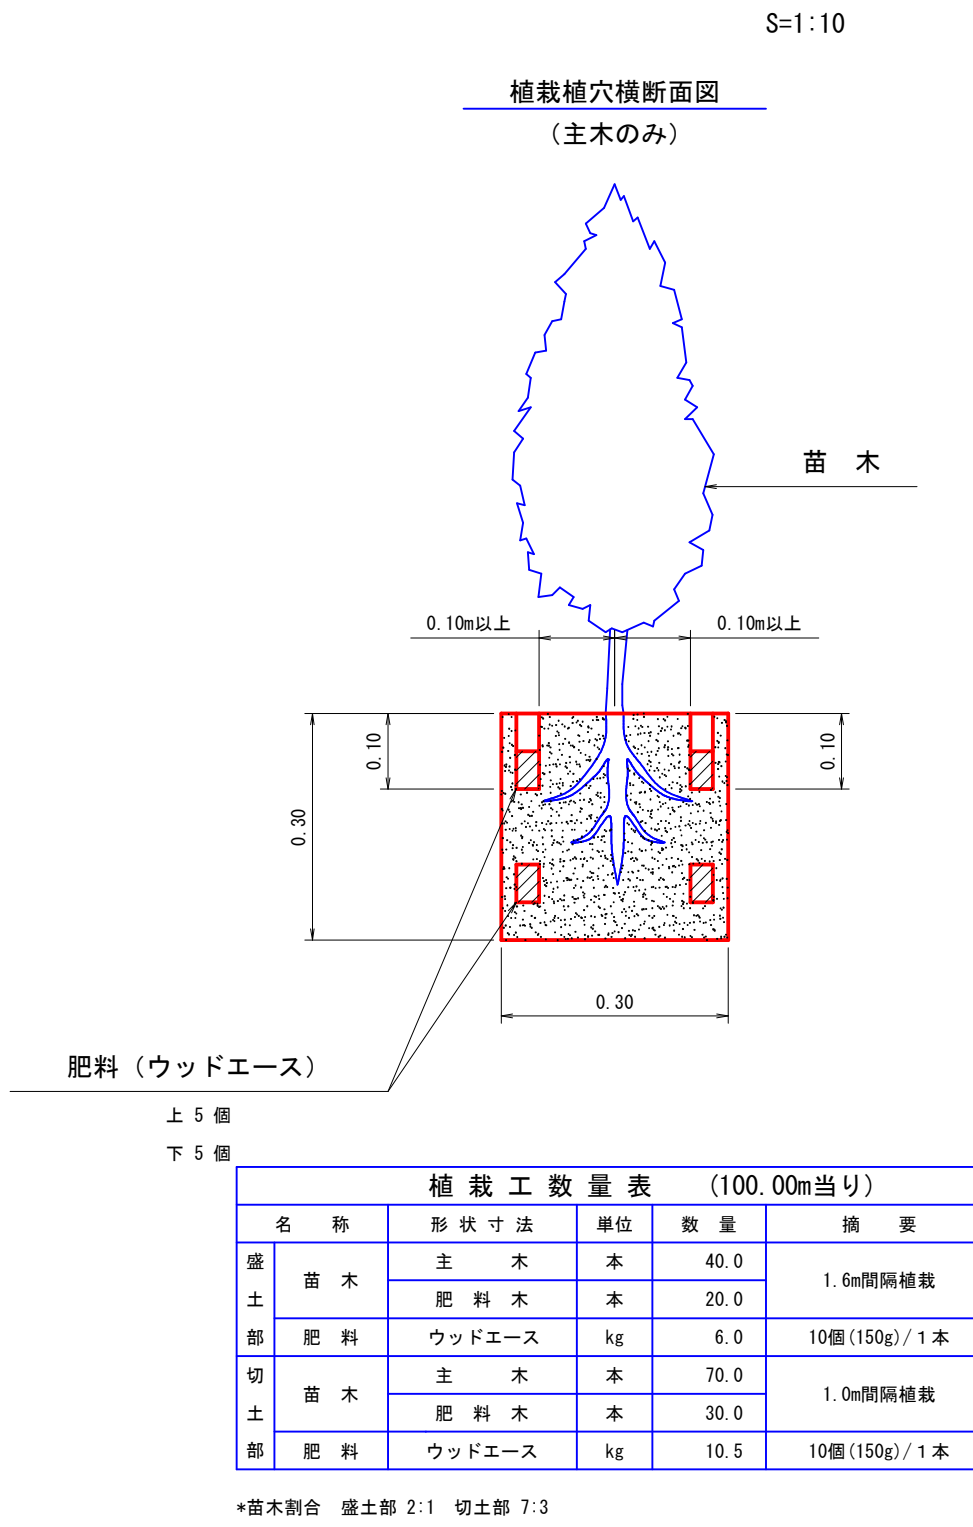

堤 名 板

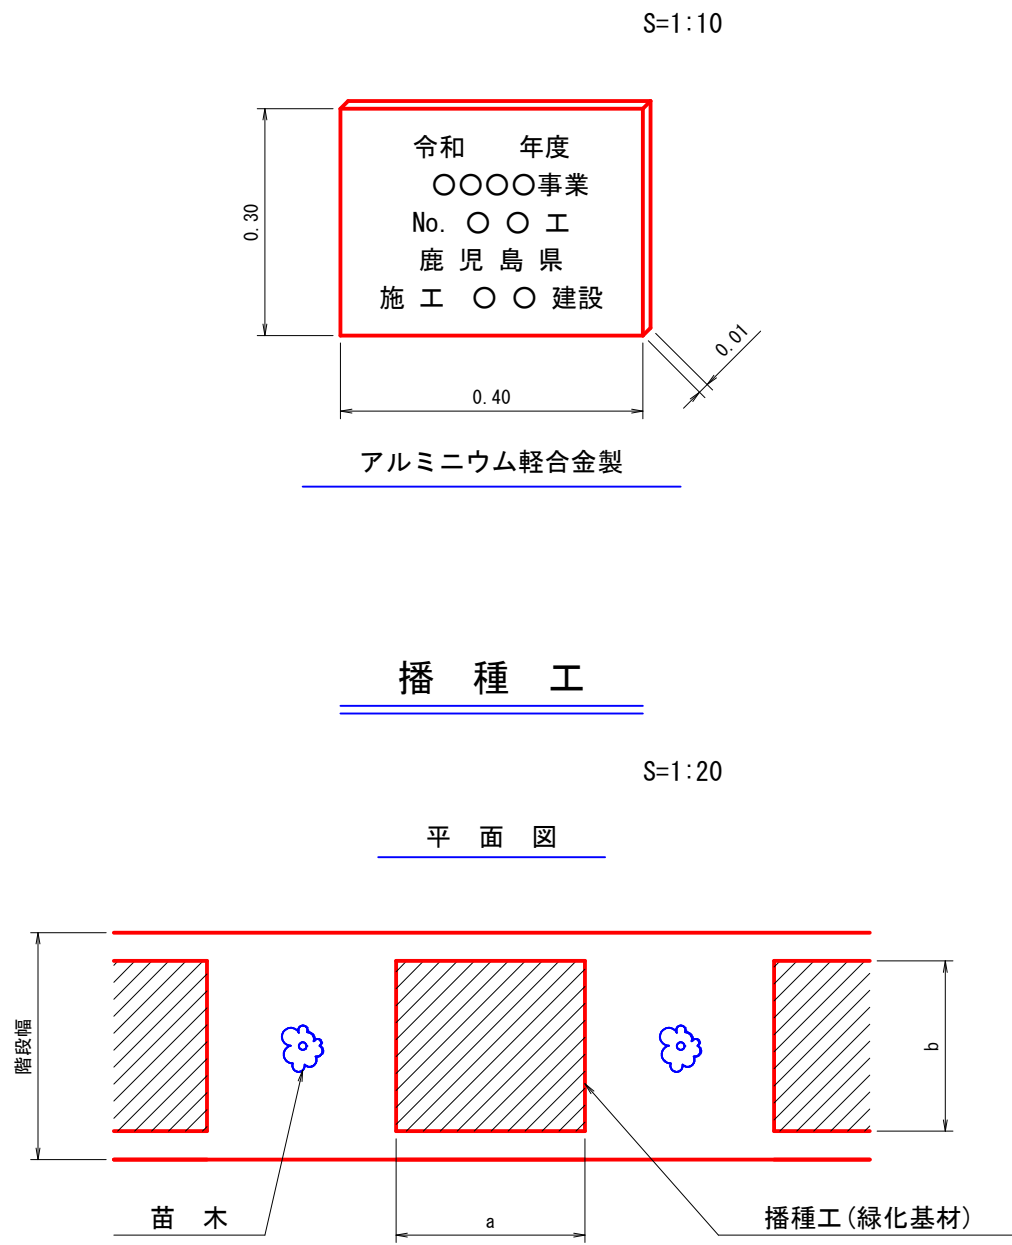

標 柱

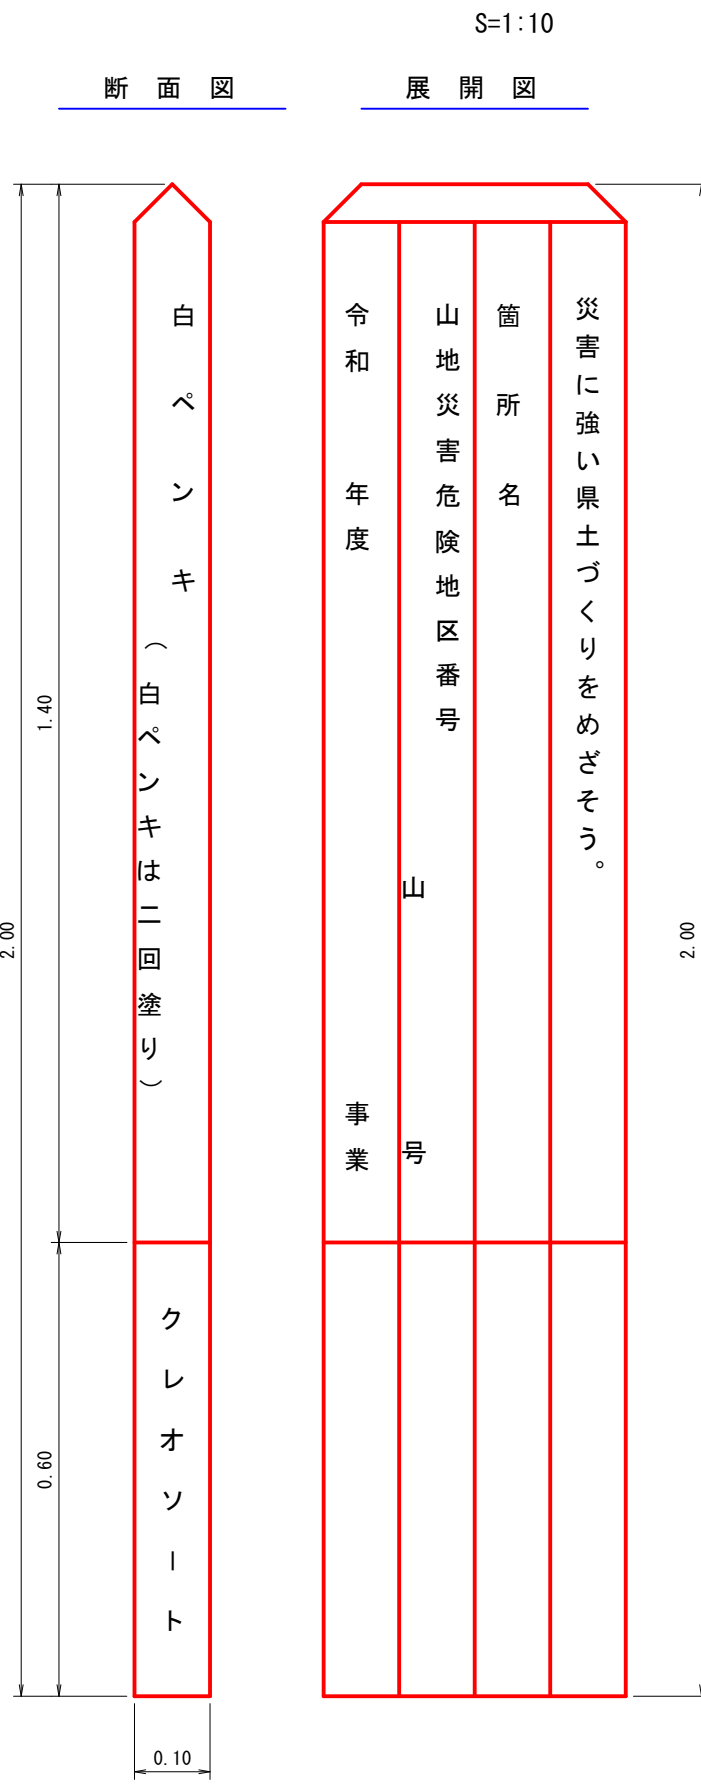


年 度	令和 7 年度					
名 称	No. 1U型トラフ水路工(附帯工)構造図					
施 行 地	鹿児島県 曽於郡 大崎町 持留 東					
事業細目	復 旧 治 山 事 業					
事業所名	大 隅 地 域 振 興 局					
図面番号	全 35 の 35	縮 尺	1:10 1:200			
課 長		主 査		主 任		設 計
						製 図
						検 算

No. 1U型トラフ水路工(附帯工)

詳細平面図


S = 1:200

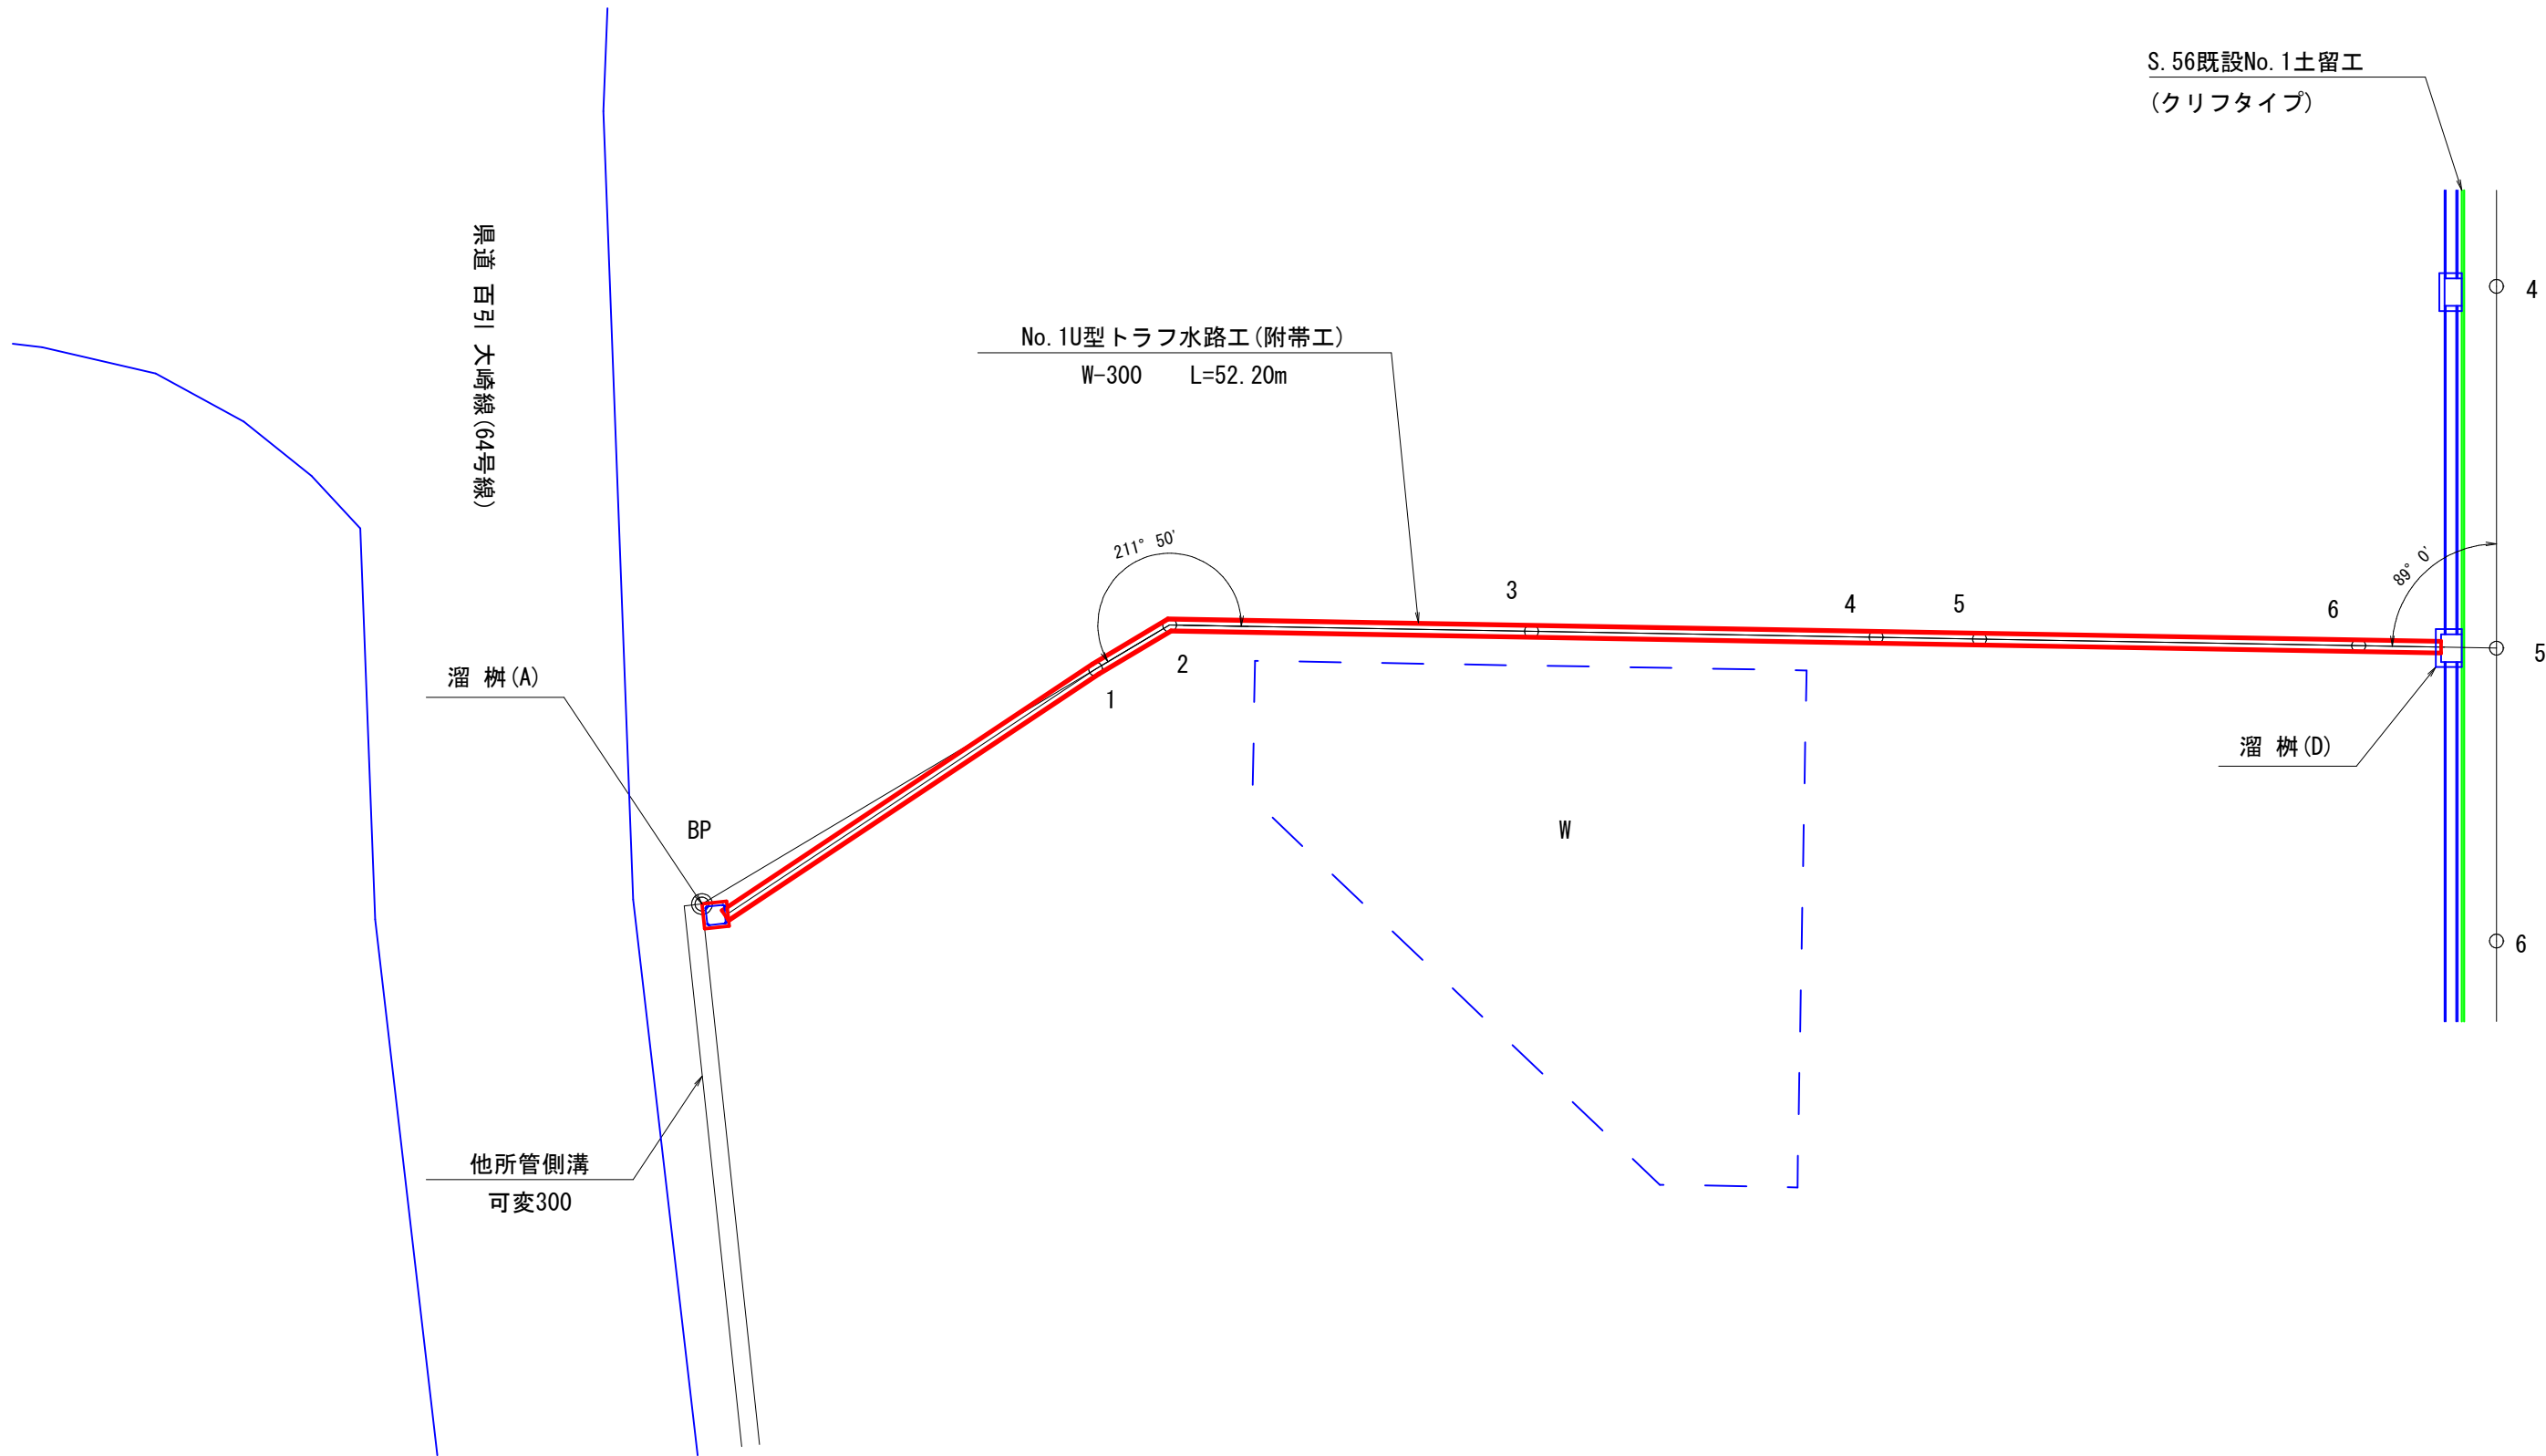

No. 1U型トラフ水路工(附帯工)

W-300

S=1:10

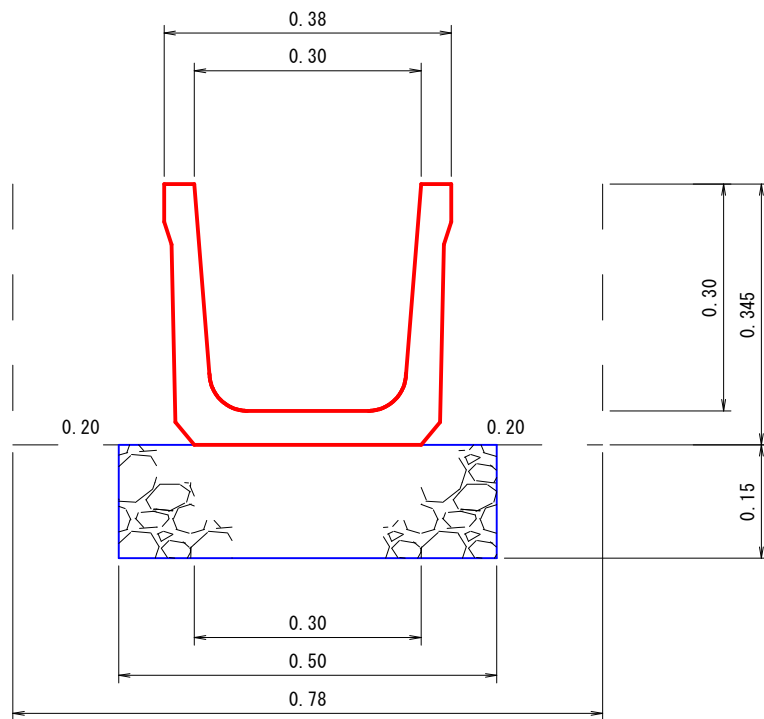


数 量 表 10.00m当り	
ト ラ フ	10.00 m
切 込 砕 石 (径4cm以下)	0.75 m3
掘 削・切 取	栗 有 3.48 m3
	栗 無 2.73 m3
掘削面仕上	栗 有 5.00 m2
	栗 無 3.00 m2
埋 戻 し	1.40 m3

溜 樹 (A)


二次製品600 (T-14)

S=1:20

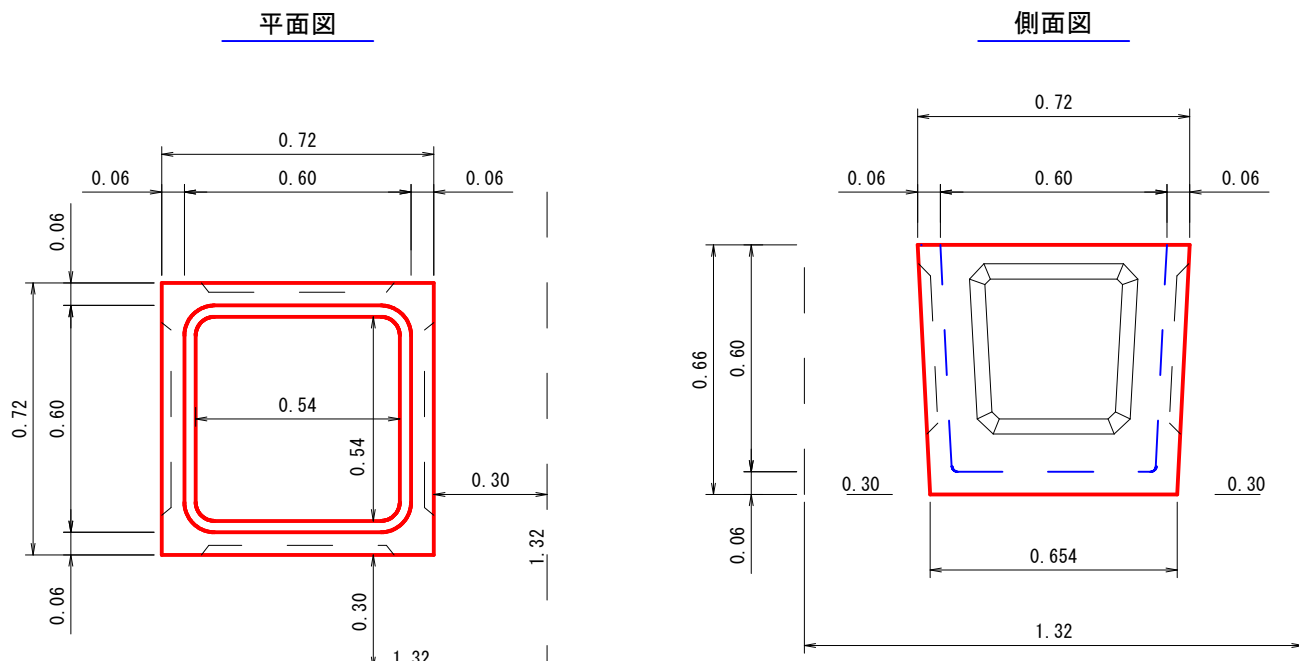

数 量 表	
溜樹(二次製品) (600×600)	1.00 個
掘 削	1.26 m3
掘削面仕上	0.72 m2
埋 戻 し	0.81 m3
グレーチング (600 T-14)	1.00 枚

詳細縦断面図

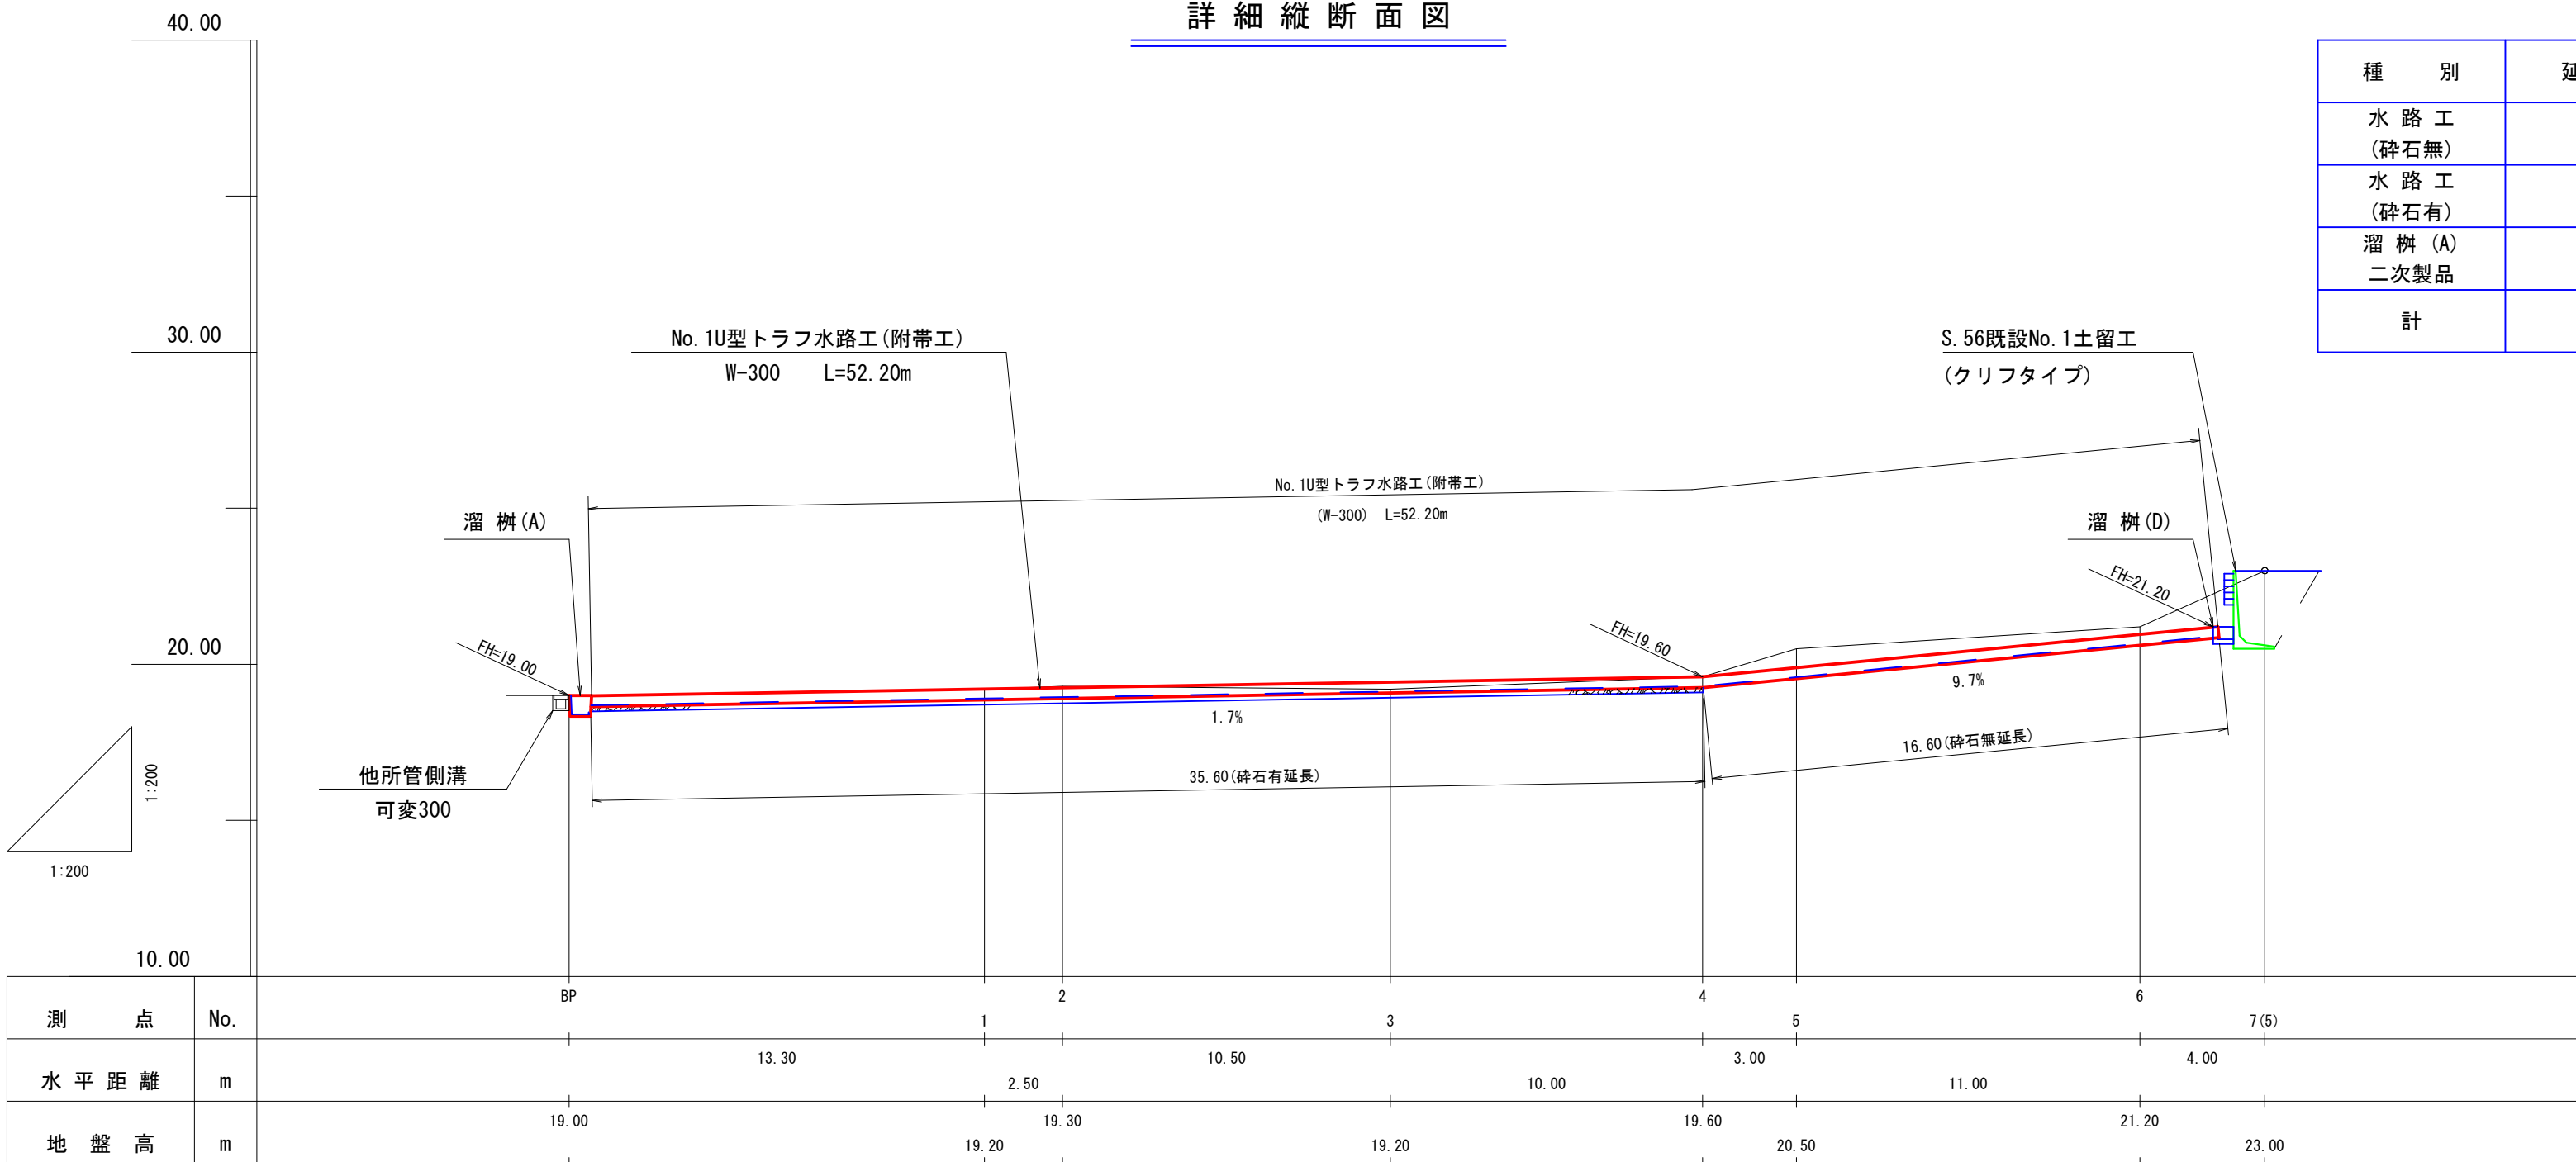

No. 1U型トラフ水路工(附帯工)集計表

種 別	延 長	トラフ (W-300)		溜 樹 二次製品 600	グレーチング 600用 (T-14)	切込砕石 径4cm以下	掘 削	掘削面仕上	埋 戻 し	備 考
		砕石有	砕石無							
水 路 工 (砕石無)	16.60		16.60				4.53	4.98	2.32	土質(シラス)
水 路 工 (砕石有)	35.60	35.60				2.67	12.39	17.80	4.98	
溜 樹 (A) 二次製品	1.0 個			1.0	1.0		(1.26)	(0.72)	(0.81)	
計	52.20 m	35.60 m	16.60 m	1.0 個	1.0 枚	2.67 m3	(1.26) m3 16.92	(0.72) m2 22.78	(0.81) m3 7.30	
							18.18 m3		8.11 m3	