西之表港港湾計画図　S=1:10,000

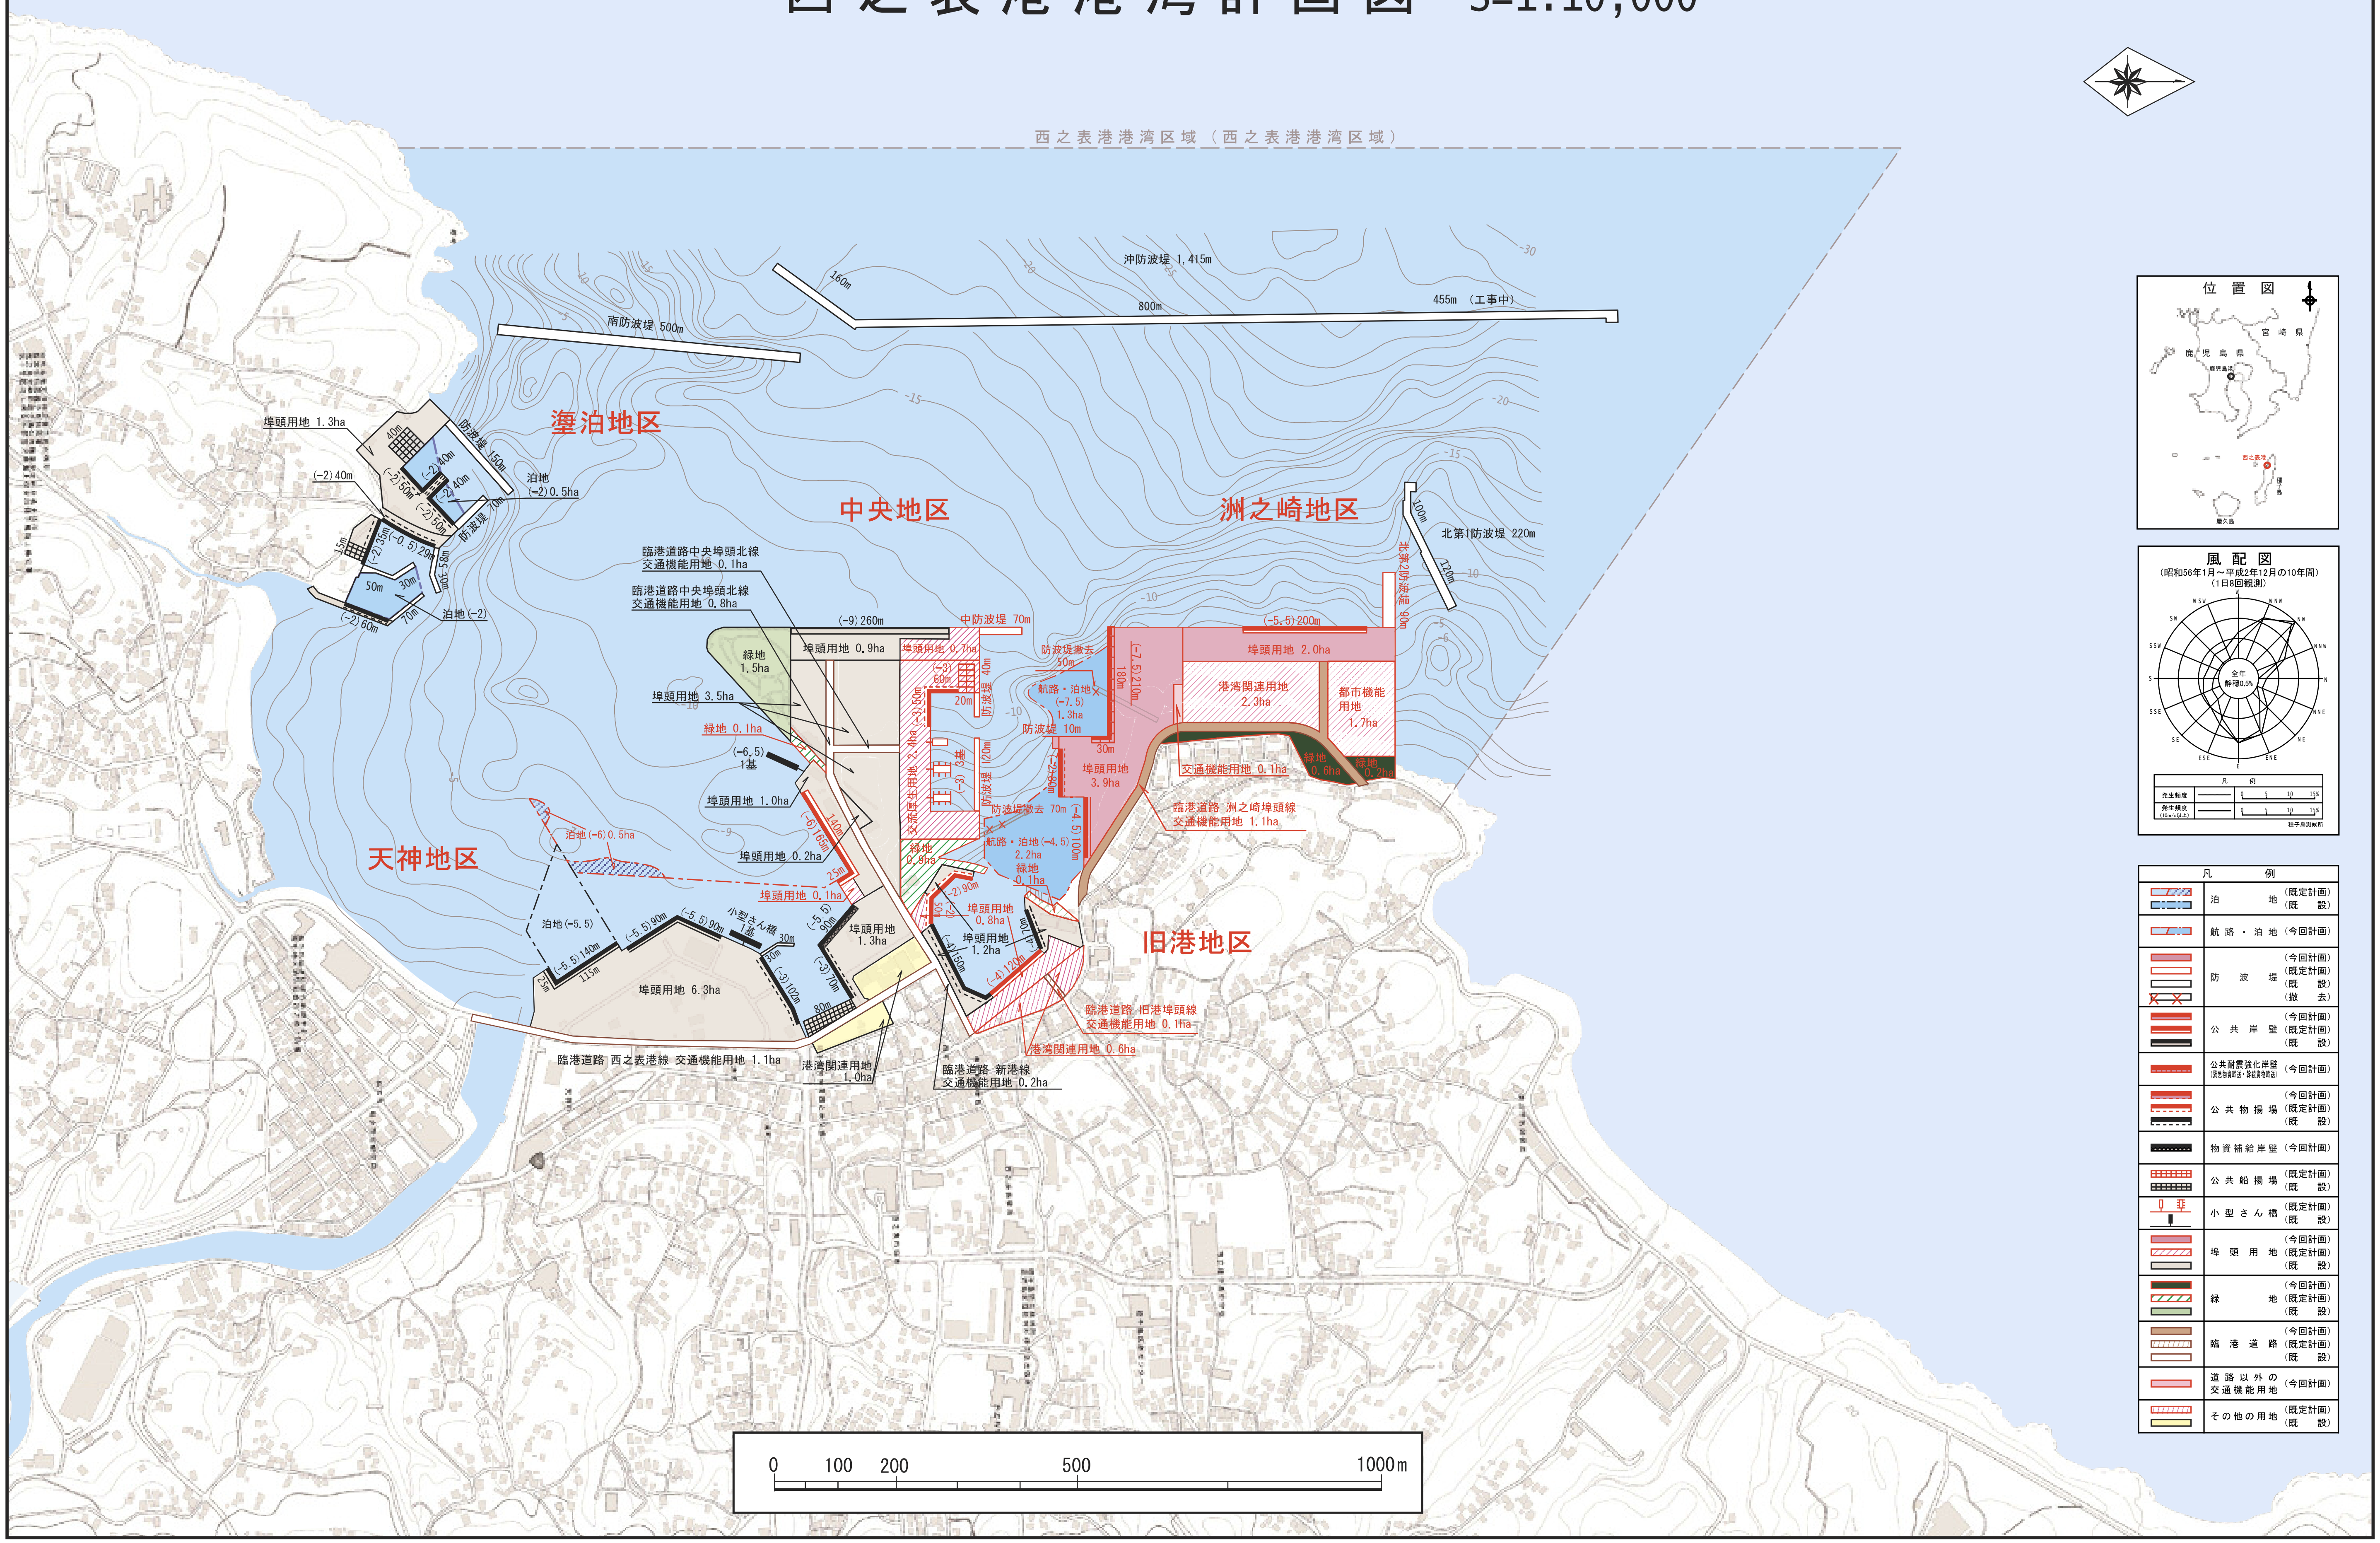
西之表港港湾区域（西之表港港湾区域）
沖防波堤 1,415m
160m
800m
455m （工事中）
南防波堤 500m
湊泊地区
中央地区
洲之崎地区
天神地区
旧港地区
埠頭用地 1.3ha
(−2)40m
防波堤 150m
(−2)40m
(−2)50m
(−2)50m
防波堤 70m
泊地 (−2)0.5ha
15m
(−2)35m
(−0.5)29m
58m
30m
50m
30m
70m
(−2)60m
泊地(−2)
臨港道路中央埠頭北線 交通機能用地 0.1ha
臨港道路中央埠頭北線 交通機能用地 0.8ha
(−9)260m
中防波堤 70m
緑地 1.5ha
埠頭用地 0.9ha
埠頭用地 0.7ha
(−3)60m
40m
20m
防波堤
(−3)50m
交流厚生用地 2.4ha
(−3) 3基
120m
防波堤
防波堤撤去 50m
航路・泊地 (−7.5) 1.3ha
防波堤 10m
180m
(−7.5)210m
30m
(−2)80m
埠頭用地 3.9ha
防波堤撤去 70m
(−4.5)100m
航路・泊地(−4.5) 2.2ha
緑地 0.1ha
埠頭用地 3.5ha
緑地 0.1ha
(−6.5) 1基
埠頭用地 1.0ha
140m
(−6)165m
埠頭用地 0.2ha
25m
埠頭用地 0.1ha
泊地(−6)0.5ha
緑地 0.9ha
(−2)90m
50m
(−2)
埠頭用地 0.8ha
埠頭用地 1.2ha
(−4)70m
(−4)150m
(−4)120m
泊地(−5.5)
(−5.5)140m
115m
25m
(−5.5)90m
(−5.5)90m
小型さん橋 1基
30m
30m
(−3)102m
(−5.5)90m
埠頭用地 1.3ha
(−3)70m
80m
埠頭用地 6.3ha
臨港道路 西之表港線 交通機能用地 1.1ha
港湾関連用地 1.0ha
臨港道路 新港線 交通機能用地 0.2ha
港湾関連用地 0.6ha
臨港道路 旧港埠頭線 交通機能用地 0.1ha
臨港道路 洲之崎埠頭線 交通機能用地 1.1ha
交通機能用地 0.1ha
(−5.5)200m
埠頭用地 2.0ha
港湾関連用地 2.3ha
都市機能用地 1.7ha
緑地 0.6ha
緑地 0.2ha
北第2防波堤 90m
100m
北第1防波堤 220m
120m
−5
−10
−15
−20
−30
位置図
宮崎県
鹿児島県
鹿児島港
西之表港
種子島
屋久島
風配図
（昭和56年1月～平成2年12月の10年間）
（1日8回観測）
W
WSW
WNW
SW
NW
SSW
NNW
S
N
全年 静穏0.5%
凡例
発生頻度
発生頻度（10m/s以上）
0 5 10 15%
種子島測候所
凡例
泊地（既定計画）（既設）
航路・泊地（今回計画）
防波堤（今回計画）（既定計画）（既設）（撤去）
公共岸壁（今回計画）（既定計画）（既設）
公共耐震強化岸壁（緊急物資輸送・幹線貨物輸送）（今回計画）
公共物揚場（今回計画）（既定計画）（既設）
物資補給岸壁（今回計画）
公共船揚場（既定計画）（既設）
小型さん橋（既定計画）（既設）
埠頭用地（今回計画）（既定計画）（既設）
緑地（今回計画）（既定計画）（既設）
臨港道路（今回計画）（既定計画）（既設）
道路以外の交通機能用地（今回計画）
その他の用地（既定計画）（既設）
0 100 200 500 1000m

令和三年三月